

COMUNE DI SANDRIGO

Individuazione dei beni culturali ed ambientali - Legge reg. N.58-Art.9

Ditta: Pigato Antonio - propr. 2/3
Pigato Aldo - propr. 1/3

Fog. n. 10 mapp. nn. 133 - 10
Via Soella

REGIONE DEL VENETO
COMITATO TECNICO REGIONALE
Seduta in data Argomento


18 APR. 1986 N. 239 -

Caratteristiche Storiche e Architettoniche

IL SEGRETARIO
Bruno Casari

Fabbricato rurale composto da rustico con portico e stalla a piano terra e fienile nel sottotetto, e da una casa d'abitazione a due piani più granaio, costruito sull'area su cui preesisteva parte del fabbricato di proprietà Peruzzi di origine quattrocentesca di cui alla scheda n. 40.


L'ASSESSORE DELEGATO

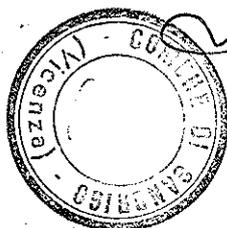


Uscirendo Novelli


REGIONE DEL VENETO
Allegato alla deliberazione di
Giunta Regionale n. 3251
in data 17 GIU. 1986
DIPARTIMENTO PER L'URBANISTICA

IL COORDINATORE
Arch. Camillo Riuti

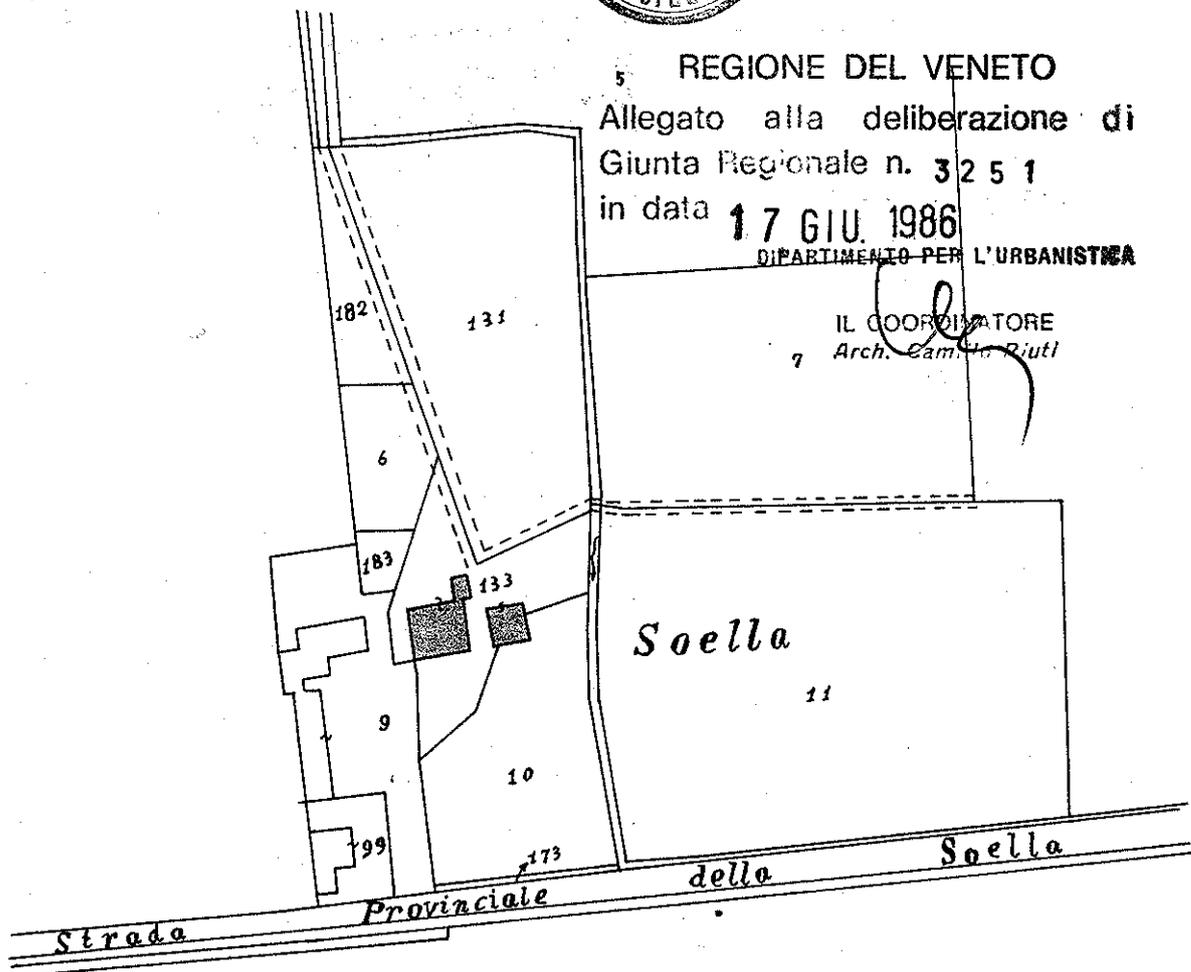

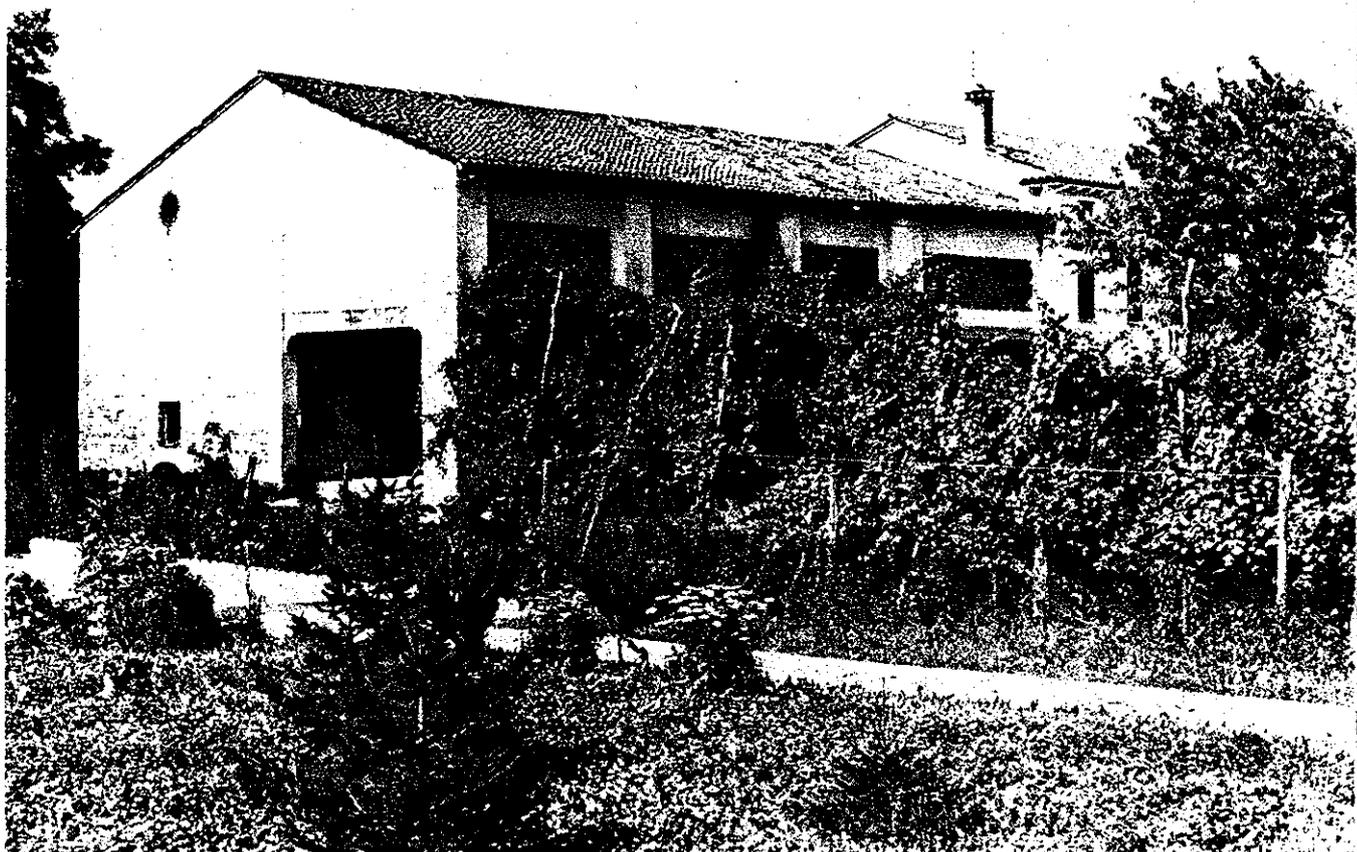

n. 1 - Fianco ovest e facciata principale semicoperta dalle viti

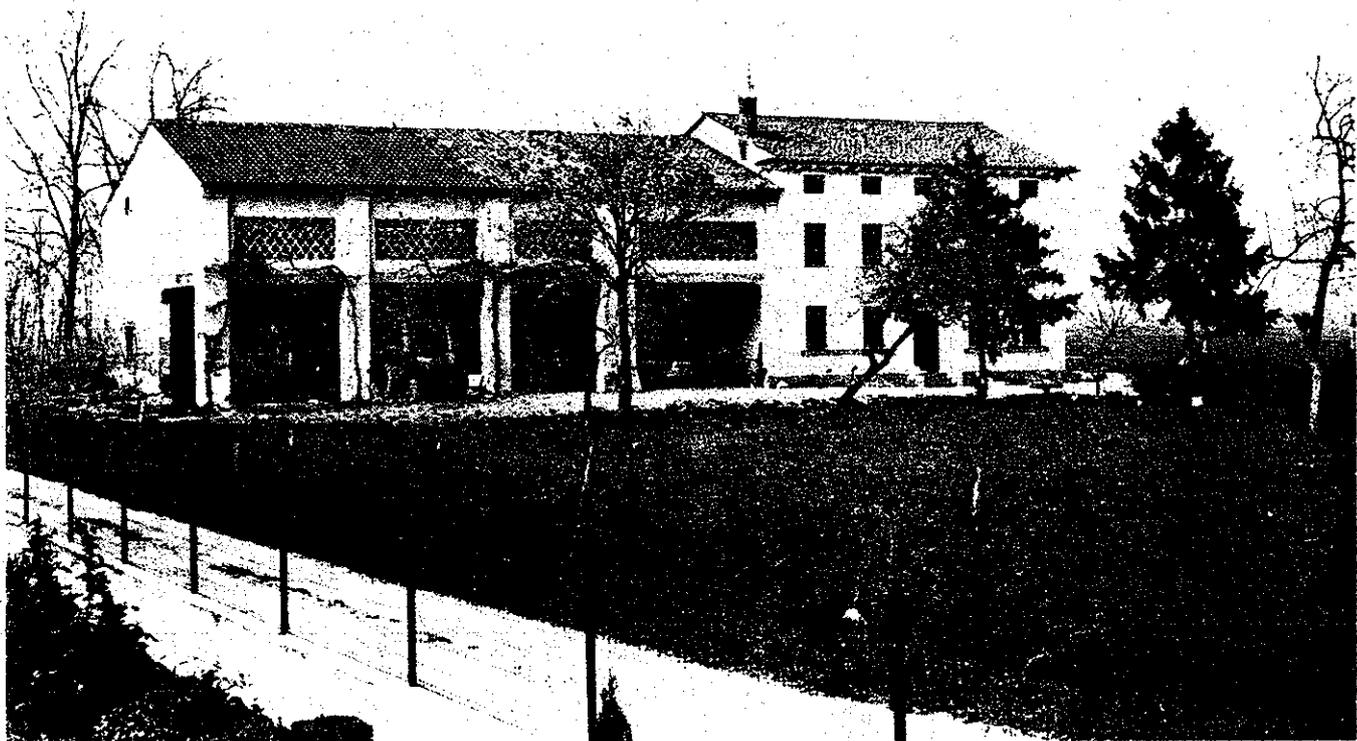


n. 2 - Facciata principale

-  edifici di valore culturale e ambientale
-  possibilità di cambio di destinazione d'uso
-  area di tutela del bene individuato (vincolo di inedificabilità)

Interventi ammessi:


- 1 - Ordinaria e straordinaria manutenzione, inserimento degli impianti tecnologici e dei servizi igienici.
- 2 - Ristrutturazione e ridistribuzione interna.
- 3 - Possibilità di cambio di destinazione d'uso parziale, relativamente alle 2 campate adiacenti all'abitazione ad uso abitazione (come indicato graficamente).
- 4 - Mantenimento delle caratteristiche principali quali il portico, le aperture della facciata principale (sud), il tetto, le cornici di gronda e le pareti grigliate.
- 5 - La costruzione di nuovi eventuali annessi rustici (stalla, fienile, ricovero attrezzi, ecc.) dovrà essere realizzata a nord del fabbricato.
- 6 - Per quanto non specificato si fa obbligo dell'osservanza delle norme generali per gli interventi edilizi in zona rurale.

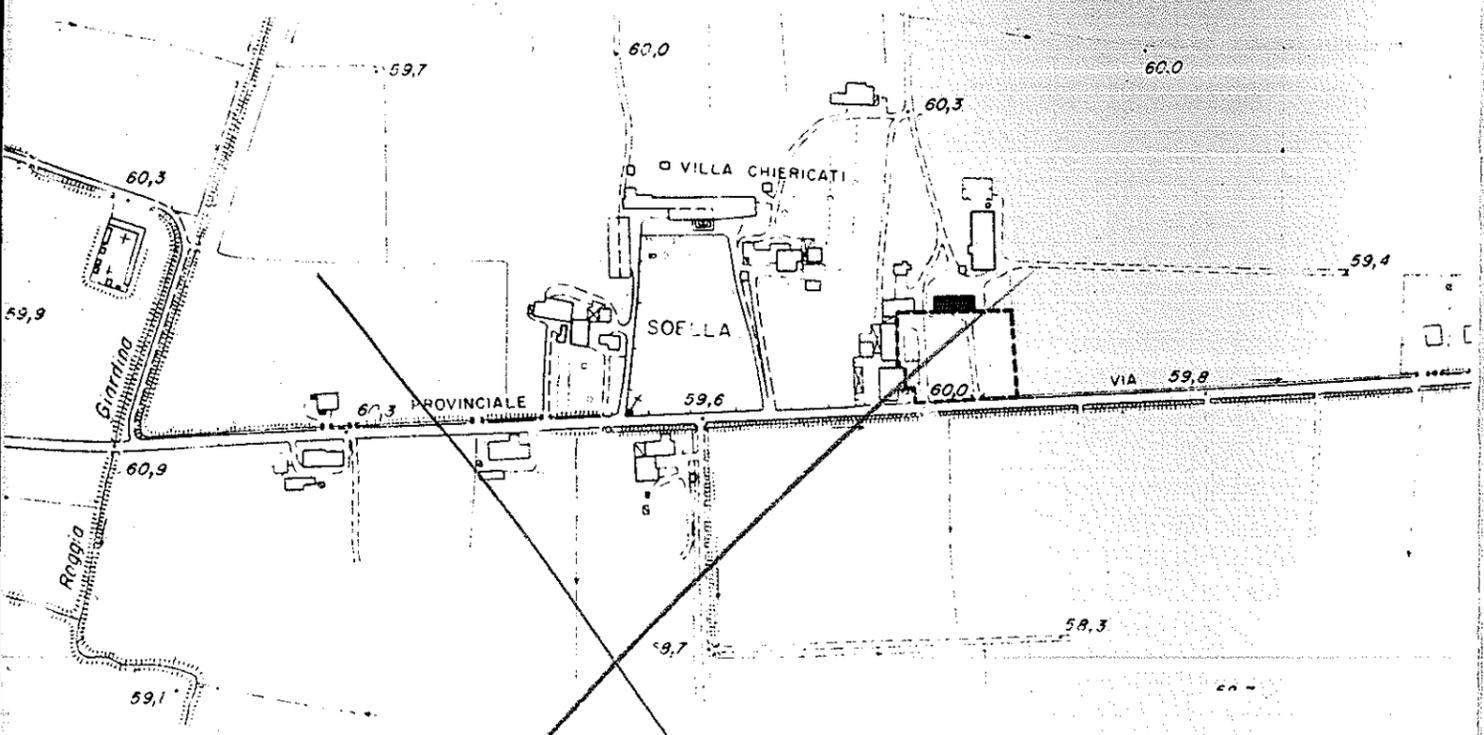


AEROFOTOGRAMMETRIA 1:5000

Vedere scheda di Variante

annesso rurale abitazione

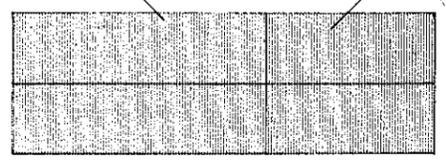

PIANTA

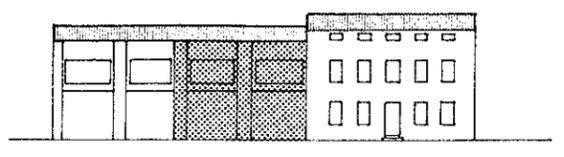

PROSPETTO SUD


DOTT. ARCH. UBALDO PEZZI
n. 140 *traine* architetti vicenza
U. Pezzi

COMUNE

REGIONE DEL VENETO
COMITATO TECNICO REGIONALE
Seduta in data Argomento

21 GIU. 1990 N. 262

IL SEGRETARIO
Rosanna Lorenzato

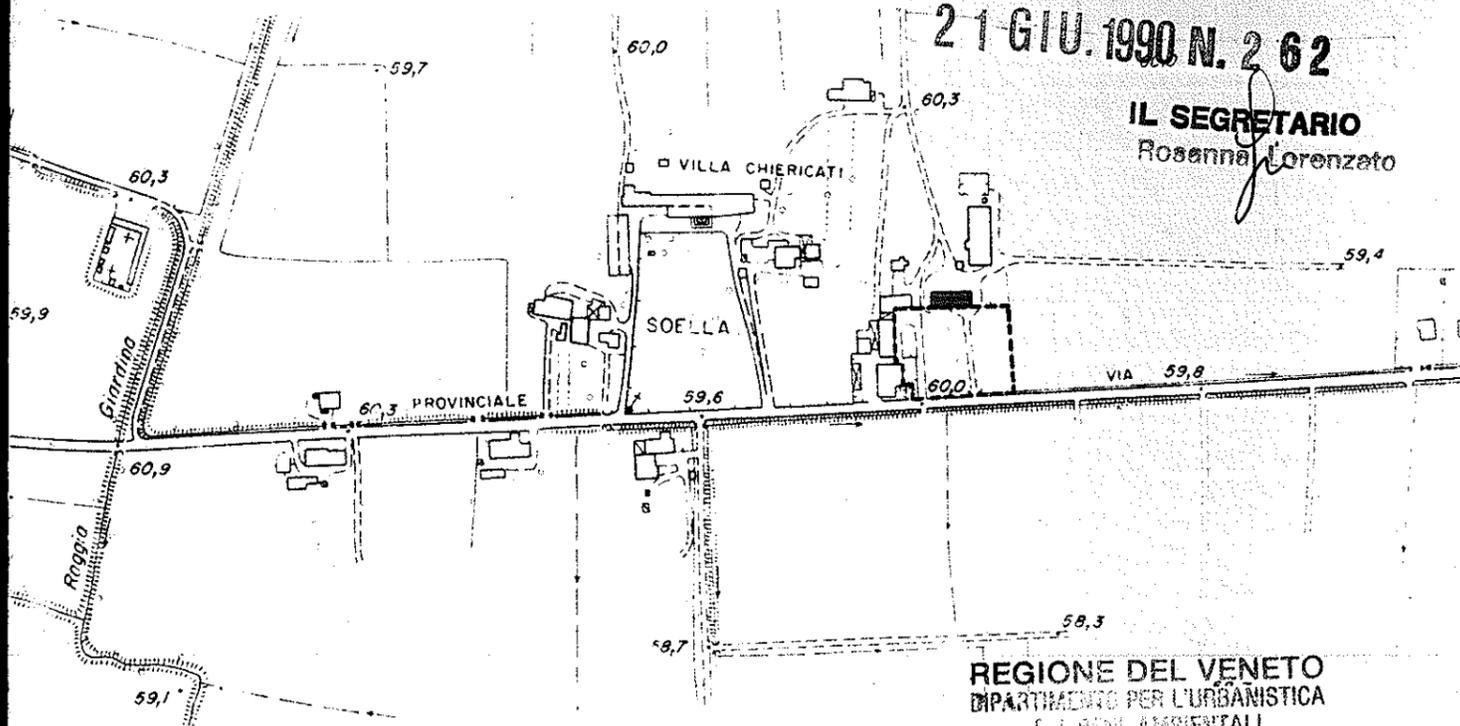

AEROFOTOGRAMMETRIA 1:5000


REGIONE DEL VENETO
DIPARTIMENTO PER L'URBANISTICA
E I BENI AMBIENTALI

Allegato a deliberazione di
Giunta Regionale n. 6503
in data 04 DIC. 1990
IL DIRIGENTE REGIONALE GENERALE
Vittorio Guardalben

annesso rurale abitazione



PIANTA

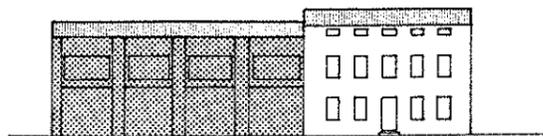

PROSPETTO SUD

-  edifici di valore culturale e ambientale
-  possibilità di cambio di destinazione d'uso
-  area di tutela del bene individuato (vincolo di inedificabilità)

Interventi ammessi:

- 1 - Ordinaria e straordinaria manutenzione, inserimento degli impianti tecnologici e dei servizi igienici.
- 2 - Ristrutturazione e ridistribuzione interna.
- 3 - Possibilità di cambio di destinazione d'uso a residenza (come indicato graficamente).
- 4 - Mantenimento delle caratteristiche principali quali il portico, le aperture della facciata principale (sud), il tetto, le cornici di gronda e le pareti grigliate, per quanto possibile.
- 5 - La costruzione di nuovi eventuali annessi rustici (stalla, fienile, ricovero attrezzi, ecc.) dovrà essere realizzata a nord del fabbricato.
- 6 - Per quanto non specificato si fa obbligo dell'osservanza delle norme generali per gli interventi edilizi in zona rurale.

PER COPIA CONFORME ALL'ORIGINALE

Il Sindaco Il Segretario

