

COMUNE DI SANDRIGO

Individuazione dei beni culturali ed ambientali - Legge reg. N.58-Art.9

Ditta: Celebron Giuseppe

REGIONE DEL VENETO
COMITATO TECNICO REGIONALE
Seduta in data Argomento

Fog. n. 9 mapp. nn. 117 - 114
Via Soella

18 APR. 1986 N. 239 -

Caratteristiche Storiche e Architettoniche

IL SEGRETARIO
Bruno Casari

Fabbricato rurale ricostruito a più riprese su preesistenze che in origine costituiscono parte della comunità rurale che con molta probabilità s'era costituita nei primi decenni del 1400 e il cui centro risiedeva nel luogo dell'attuale vicina villa Chiericati - Milan.

L'ASSESSORE DELEGATO




Responsible Novelli

REGIONE DEL VENETO
Allegato alla deliberazione di
Giunta Regionale n. 3251
in data 17 GIU. 1986


DIPARTIMENTO PER L'URBANISTICA

IL COORDINATORE
Arch. *Simone Pizzi*

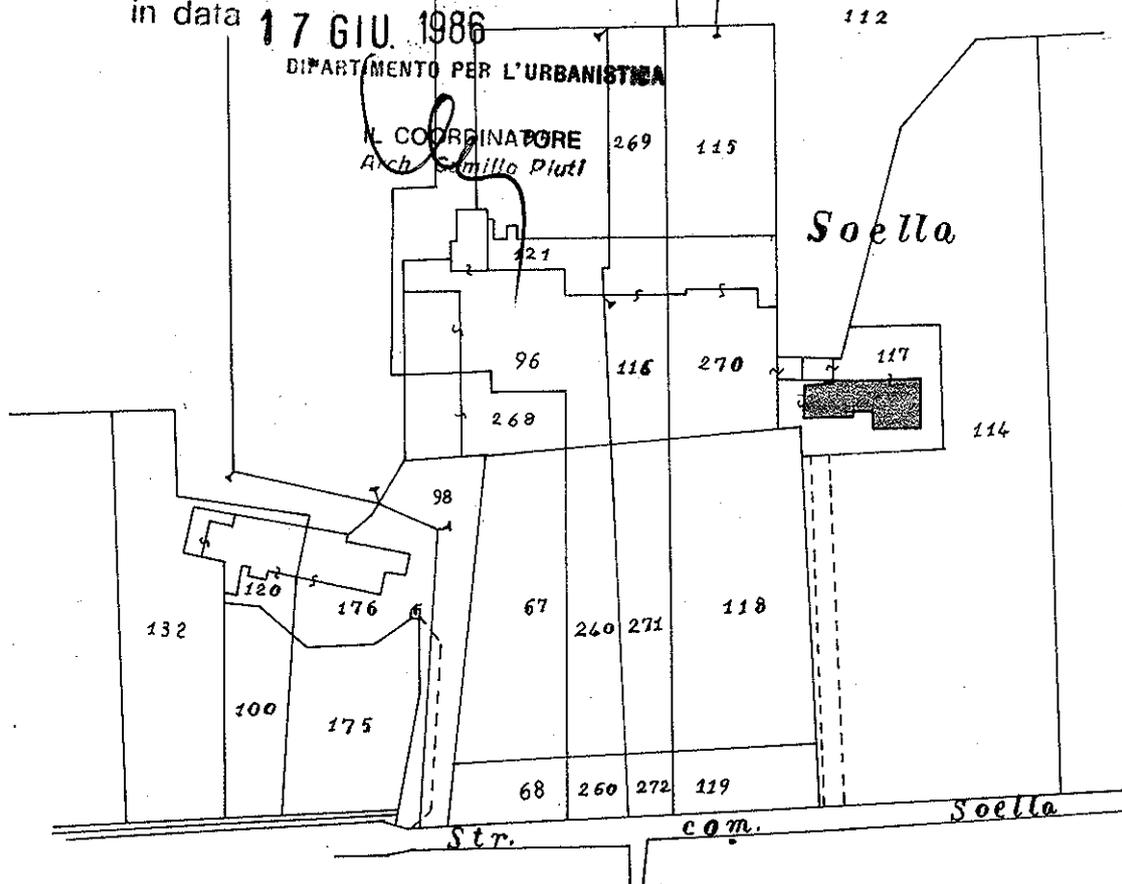




n. 1 - Veduta d'insieme del lato nord

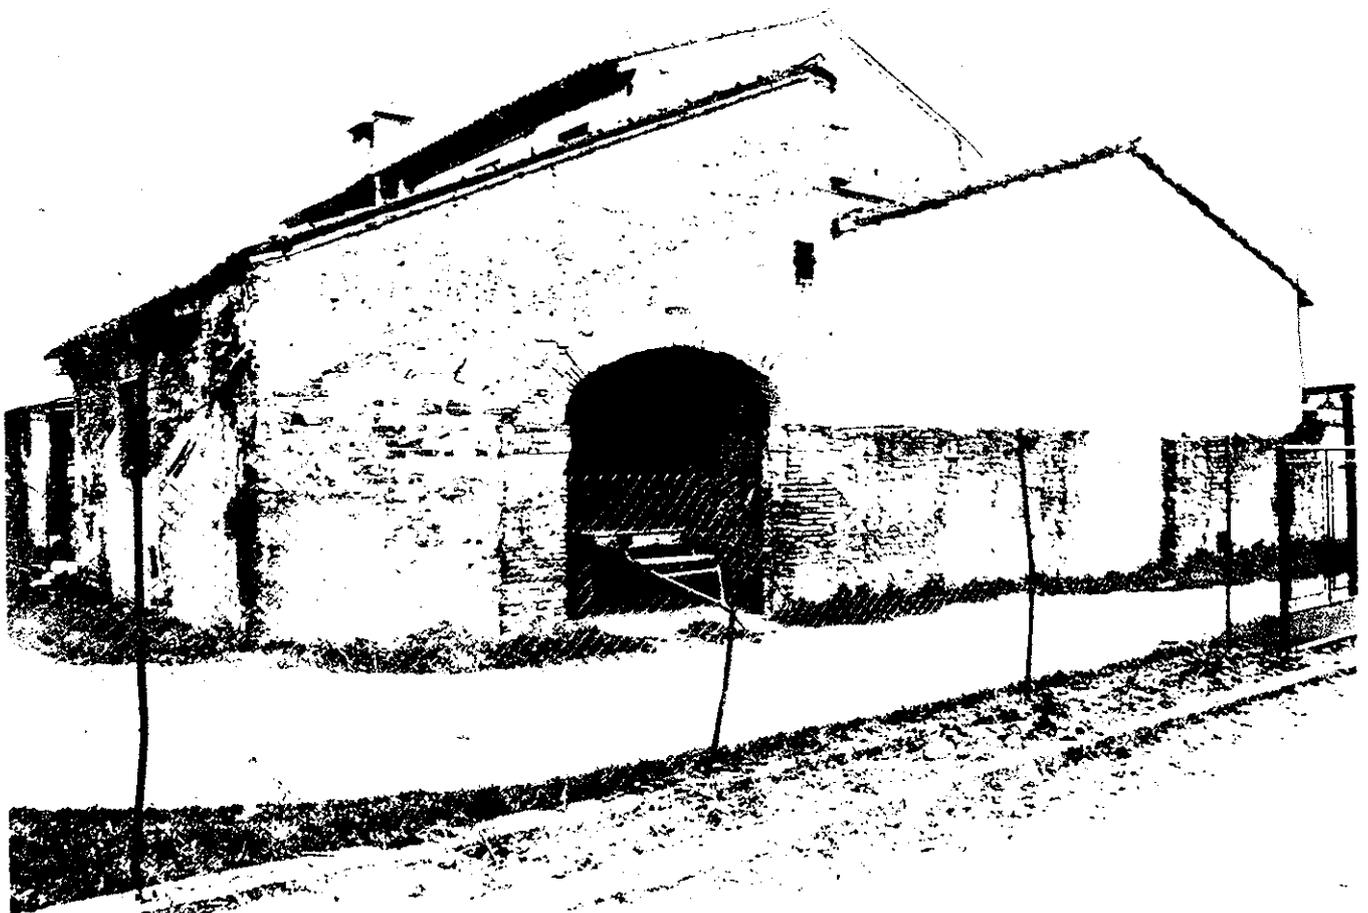

n. 2 - Fianco ovest


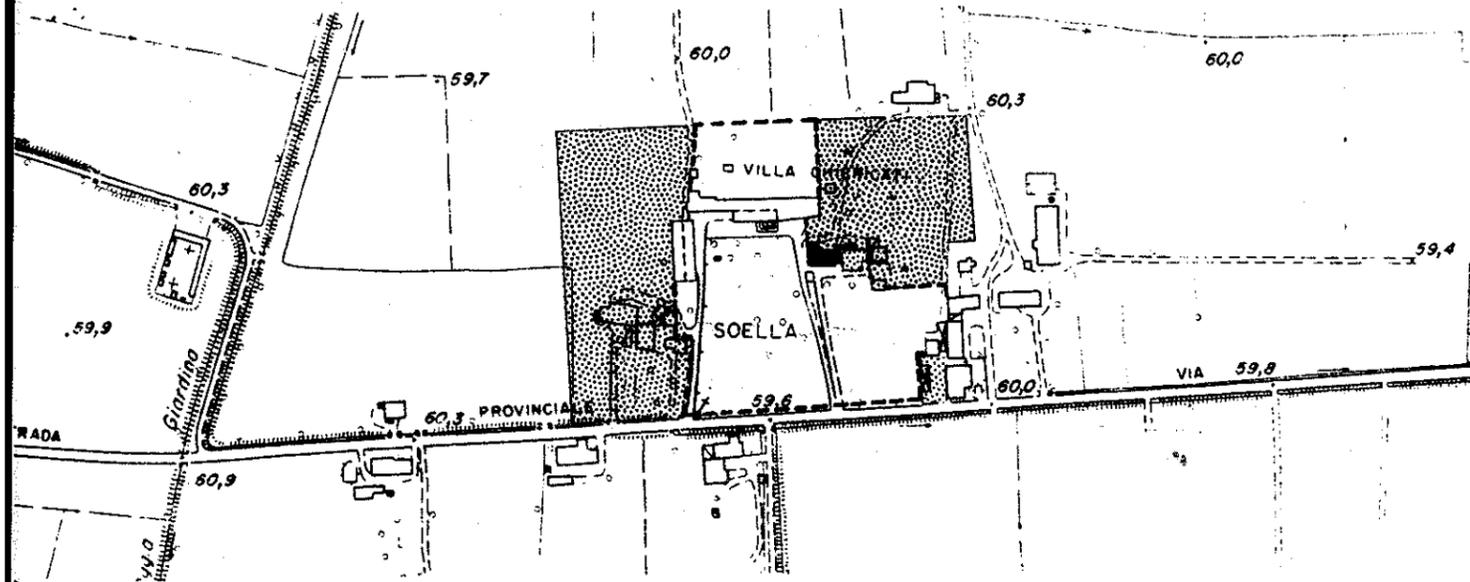


-  area di tutela del bene individuato (vincolo di inedificabilità)
-  vincolo ambientale annullato
-  edifici di valore culturale ed ambientale
-  edifici privi di valore
-  possibilità di cambio di destinazione d'uso


Interventi ammessi:

- 1 - Ordinaria e straordinaria manutenzione, inserimento degli impianti tecnologici e dei servizi igienici.
- 2 - Ristrutturazione e ridistribuzione interna.
- 3 - Possibilità di cambio di destinazione d'uso della parte rurale adiacente alla casa d'abitazione ad esclusione del portico, fienile e della stalla di recente costruzione.
- 4 - Per quanto non specificato si fa obbligo dell'osservanza delle norme generali per gli interventi edilizi in zona rurale.

AEROFOTOGRAFIA 1:5000

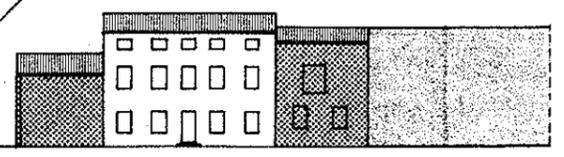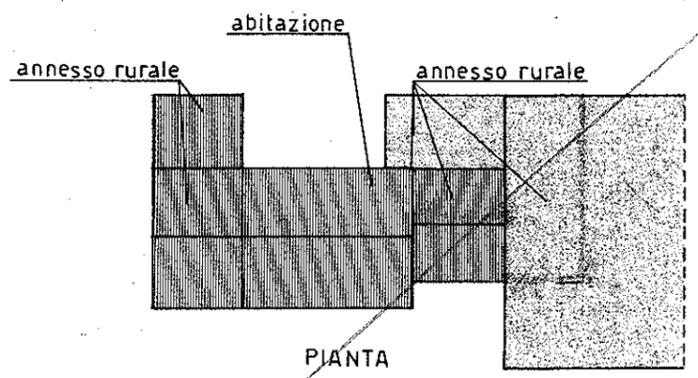

PROSPETTO SUD

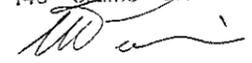DOIT. ARCH. UBALDO PELLINI
 n. 140 ordine architetti vicenza


Adottato con D.C. n° 110 del 26.09.91

PER COPIA CONFORME ALL'ORIGINALE

Il Sindaco

Il Segretario

L. Pozzato

[Signature]



ENRICO POZZATO

Comune SANDRIGO

Data

PROGETTO

Progetto: PIANO DI RECUPERO DI INIZIATIVA PUBBLICA IN VARIANTE AL P.R.G. DELLA SCHEDA N. 39 DEI BENI CULTURALI E AMBIENTALI INDIVIDUATI AI SENSI DELL'EX ARTICOLO 9 LEGGE REGIONALE N. 58 ORA LEGGE 24/85

Committente COMUNE DI SANDRIGO

TAV. N°
4 ₂

PLANIMETRIE
SCHEDA DI PROGETTO


4	91
PR	R

Progettista	Direttore lavori	Calcolatore c.a.
Dr. Arch. Ing. E. Pozzato	Dr. Arch. Ing. E. Pozzato	


dr. arch. ing. Enrico Pozzato
n. partita i.v.a. 00430540246
n. albo Ing. vicenza 716

Enrico Pozzato
Architettura
Design
Ingegneria
Urbanistica
C.so Palladio 96
36100 Vicenza
Tel. 0444/546877
(3 linee interne)
Telefax 547416

SANDRIGO U.IX
mapp 117 418
118 419

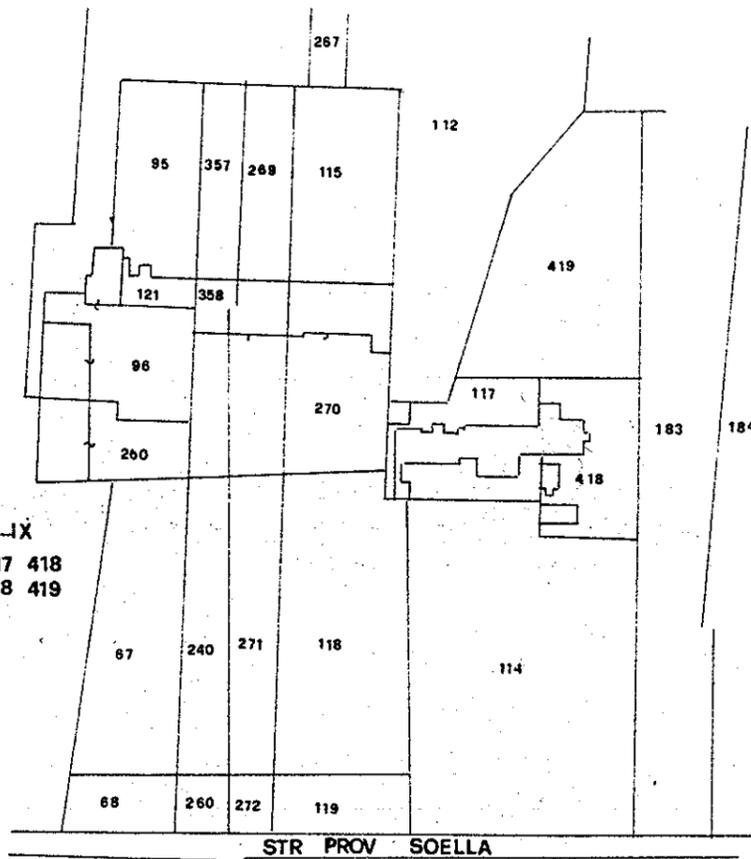


ESTRATTO nct. 12000

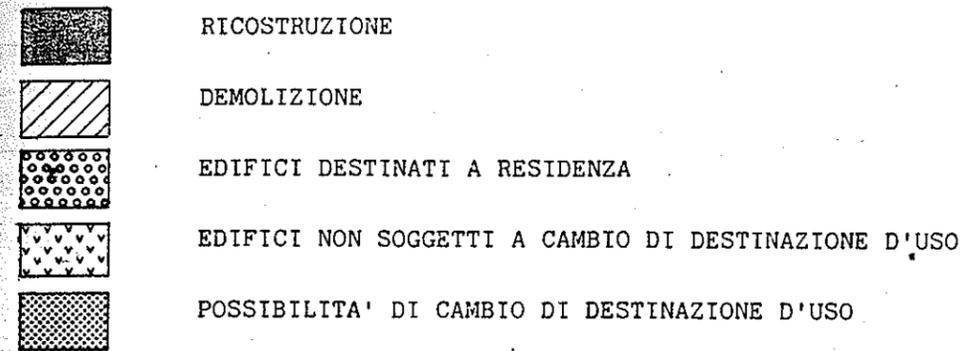

INTERVENTI AMMESSI

- 1) ORDINARIA E STRAORDINARIA MANUTENZIONE, INSERIMENTO DEGLI IMPIANTI TECNOLOGICI E DI SERVIZI IGIENICI
- 2) RISTRUTTURAZIONE E RIDISTRIBUZIONE INTERNA
NEL CASO DI RIDISTRIBUZIONE CON CAMBIO DI DESTINAZIONE D'USO O DI RISTRUTTURAZIONE LE SUPERFETAZIONI A-B VANNO DEMOLITE SENZA RECUPERO DEL VOLUME
- 3) DEMOLIZIONE ANNESSI CON POSSIBILITA' DI RECUPERO VOLUMETRICO (C-D)
- 4) NUOVA COSTRUZIONE SECONDO QUANTO PREVISTO DAL P.D.R. I.PU
- 5) PER QUANTO NON SPECIFICATO SI FA OBBLIGO ALL'OSSERVANZA DELLE NORME GENERALI PER GLI INTERVENTI EDILIZI IN ZONA RURALE

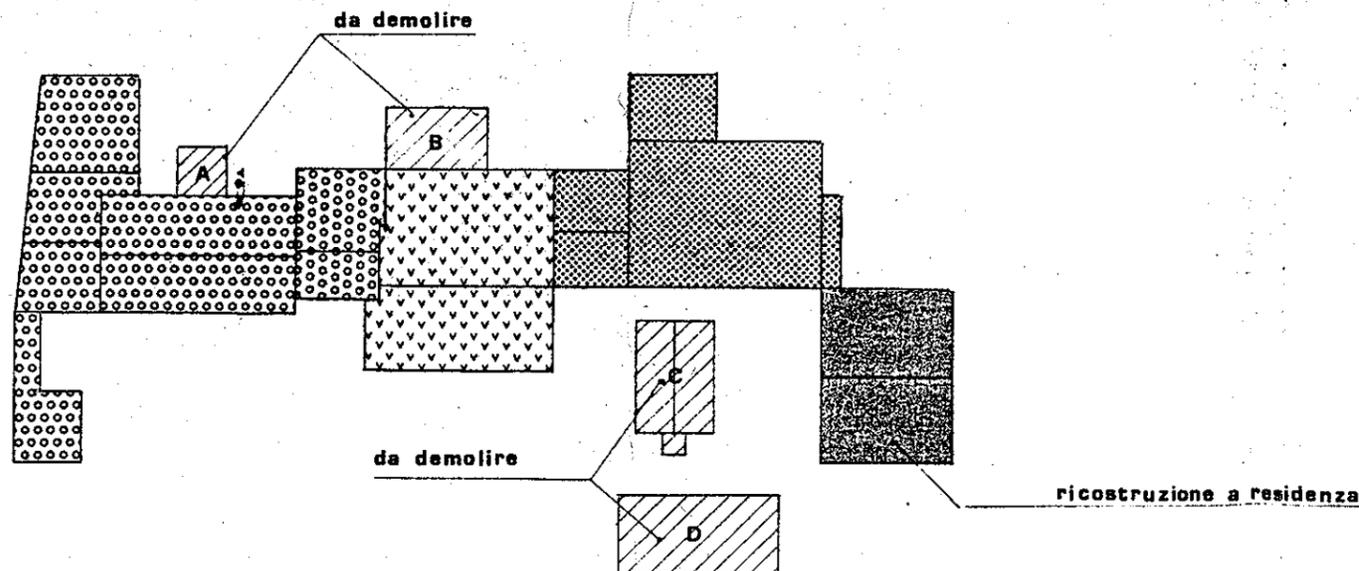

PLANIMETRIA scala 1500