

COMUNE DI SANDRIGO

Individuazione dei beni culturali ed ambientali - Legge reg.N.58-Art.9

Ditta: Rodighiero Antonio di Pietro - propr. 1/4
 Rodighiero Luigi di Pietro - " 1/4
 Rodighiero Stefano di Pietro - " 1/4
 Rodighiero Sante di Pietro - " 1/4

Fog. n. 14 mapp. n. 163
 Via Palù

REGIONE DEL VENETO
 COMITATO TECNICO REGIONALE
 Seduta in data Argomento


18 APR. 1986 N. 239 -

Caratteristiche Storiche e Architettoniche

Fabbricato rurale modesto ma dignitoso e perfettamente inserito nell'ambiente circostante

IL SEGRETARIO
 Bruno Casari

L' ASSESSORE DELEGATO

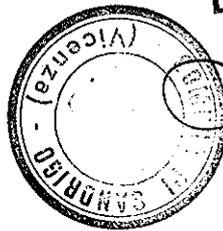

Luigi Nardello


REGIONE DEL VENETO

Allegato alla deliberazione di
 Giunta Regionale n. 3251

in data 17 GIU. 1986

DIPARTIMENTO PER L'URBANISTICA

IL COORDINATORE
 Arch. Camillo Diutl

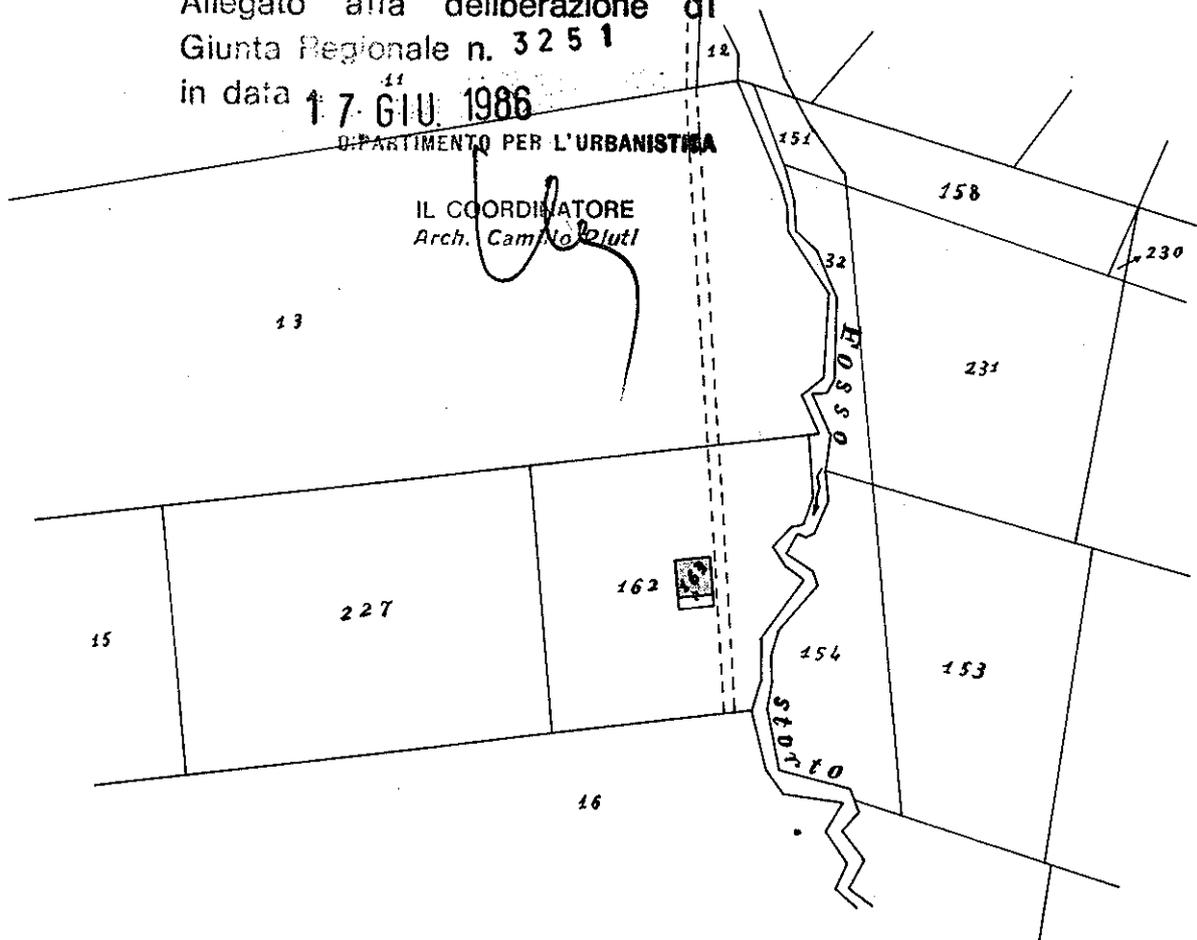





n. 1 - Fianco est e facciata posteriore




n. 2 - Veduta parziale della facciata principale

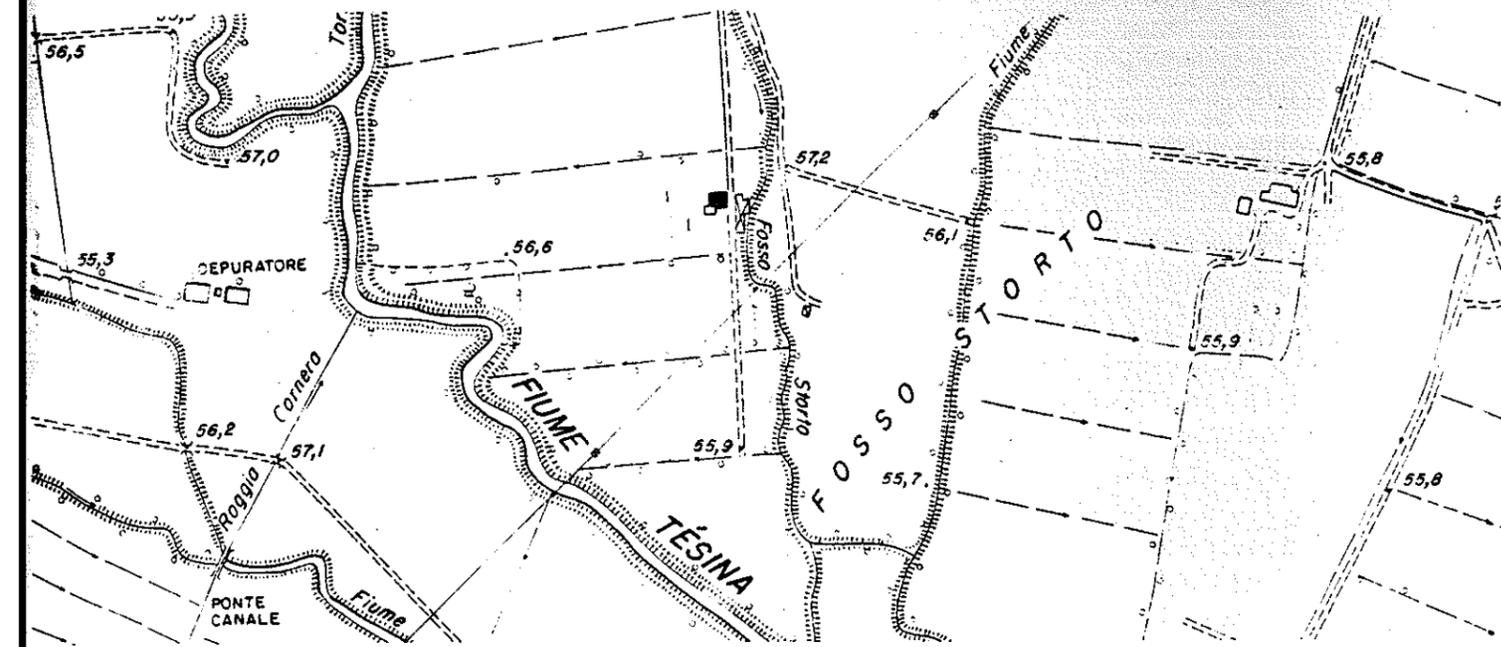

AEROFOTOGRAMMETRIA 1:5000

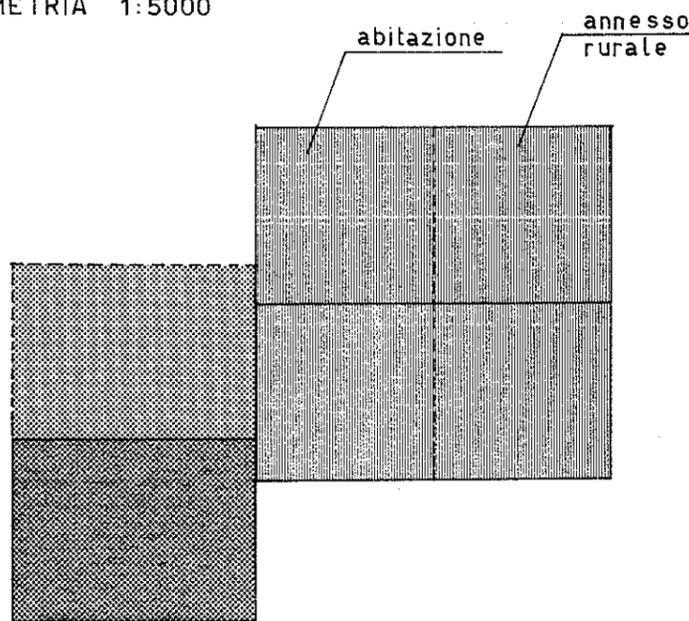

PIANTA

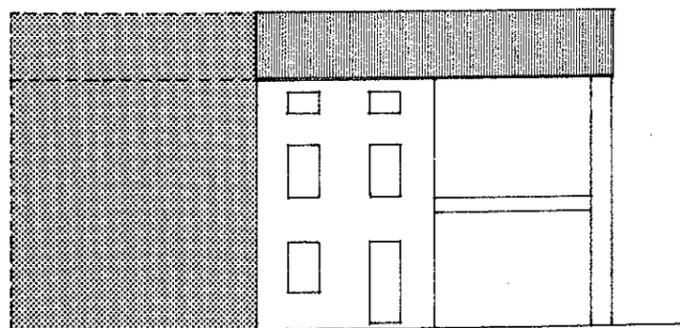

PROSPETTO SUD

-  edificio di valore culturale ed ambientale
-  edificio privo di valore
-  ampliamento

Interventi ammessi:

- 1 - Ordinaria e straordinaria manutenzione, inserimento degli impianti tecnologici e dei servizi igienici.
- 2 - Ristrutturazione e redistribuzione interna.
- 3 - Ampliamento ad uso abitazione sul lato ovest fino a mc. 400. in sintonia con l'esistente.
- 4 - Possibilità di cambio di destinazione d'uso della parte rurale ad est ad uso abitazione mantenendo invariato il portico e le aperture di facciata.
- 5 - Per quanto non specificato si fa obbligo dell'osservanza delle norme generali per gli interventi edilizi in zona rurale.

DOTT. ARCH. UBALDO PEZZIN
n. 140 ordine architetti vicenza

