

COMUNE DI SANDRIGO

Individuazione dei beni culturali ed ambientali-Legge reg. N.58-Art.9

REGIONE DEL VENETO

COMITATO TECNICO REGIONALE

Seduta in data

Argomento

Ditta: Corrà Cesare

Fog. n. 23 mapp. n. 97

Via Astico Lupia

18 APR. 1986 N. 239 -

IL SEGRETARIO

Bruno Casari

Caratteristiche Storiche e Architettoniche

Fabbricato rurale tipico e più ricorrente a due volumi accostati di altezza diversa, dove il corpo più alto a due piani più granaio è adibito ad abitazione ed il corpo più basso portico e stalla a piano terra e fienile nel sottotetto. Gli archi-travi del portico in calcestruzzo sono tra i primi esempi di applicazione di questo materiale nell'edilizia rurale.



L'ASSESSORE DELEGATO

*Superfende Corrà*

REGIONE DEL VENETO

Allegato alla deliberazione di  
Giunta Regionale n. 3251


in data

17 GIU. 1986

DIPARTIMENTO PER L'URBANISTICA


IL COORDINATORE

*Arch. Carlo Pizzi*

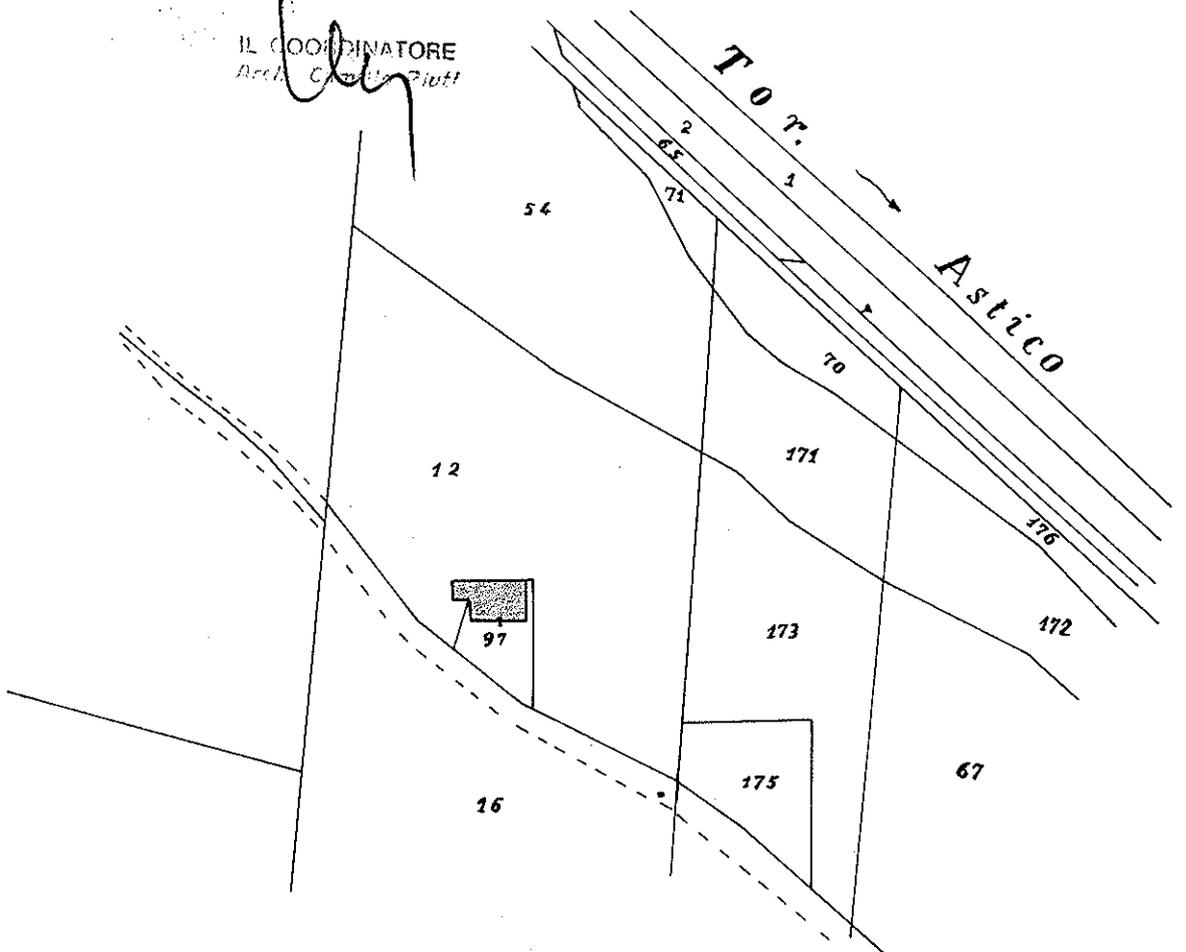





Prospetto della facciata

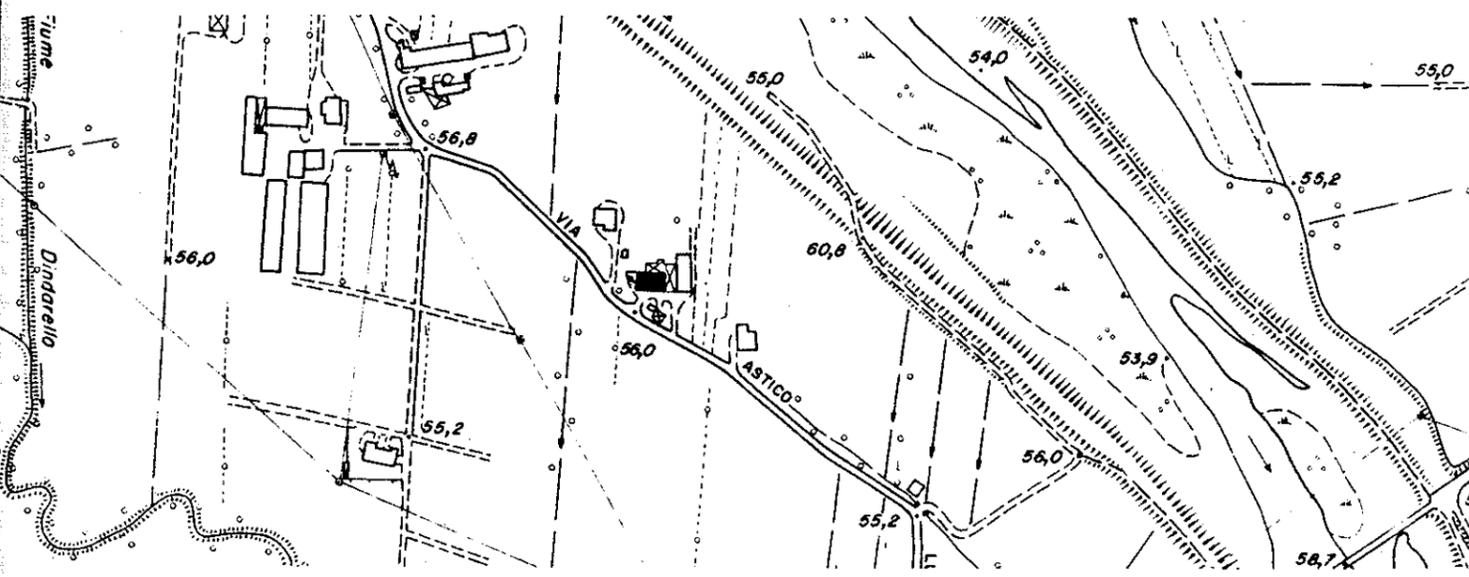

AEROFOTOGRAMMETRIA 1:5000

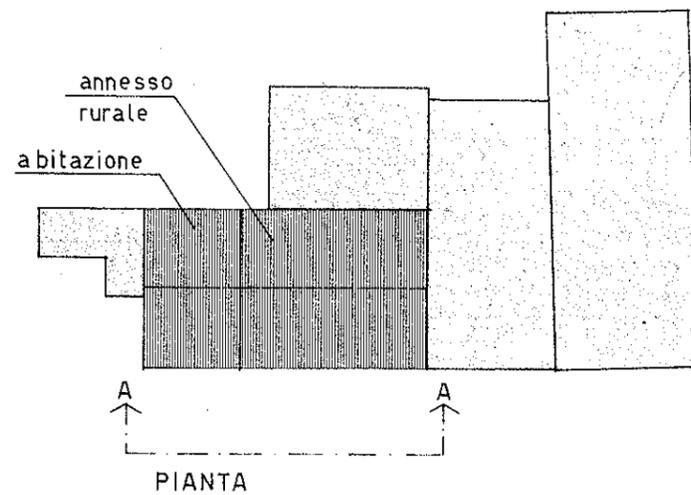

PIANTA

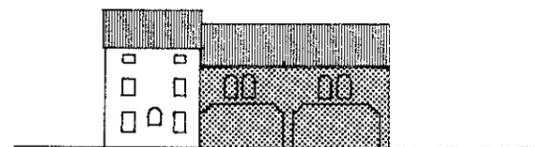

VISTA A-A

-  edificio di valore culturale e ambientale
-  edificio privo di valore
-  possibilità di cambio di destinazione d'uso

Interventi ammessi:

- 1 - Ordinaria e straordinaria manutenzione, inserimento degli impianti tecnologici e dei servizi igienici.
- 2 - Ristrutturazione e ridistribuzione interna.
- 3 - Possibilità di cambio di destinazione d'uso della parte rurale <sup>in alternativa</sup> mantenendo inalterato il portico e le aperture di facciata.
- 4 - Per quanto non specificato si fa obbligo dell'osservanza delle norme generali per gli interventi edilizi in zona rurale.

DOTT. ARCH. UBALDO PEZZIN  
n. 140 ordine architetti vicenza