


SCHEDA DI PROGETTO 3D

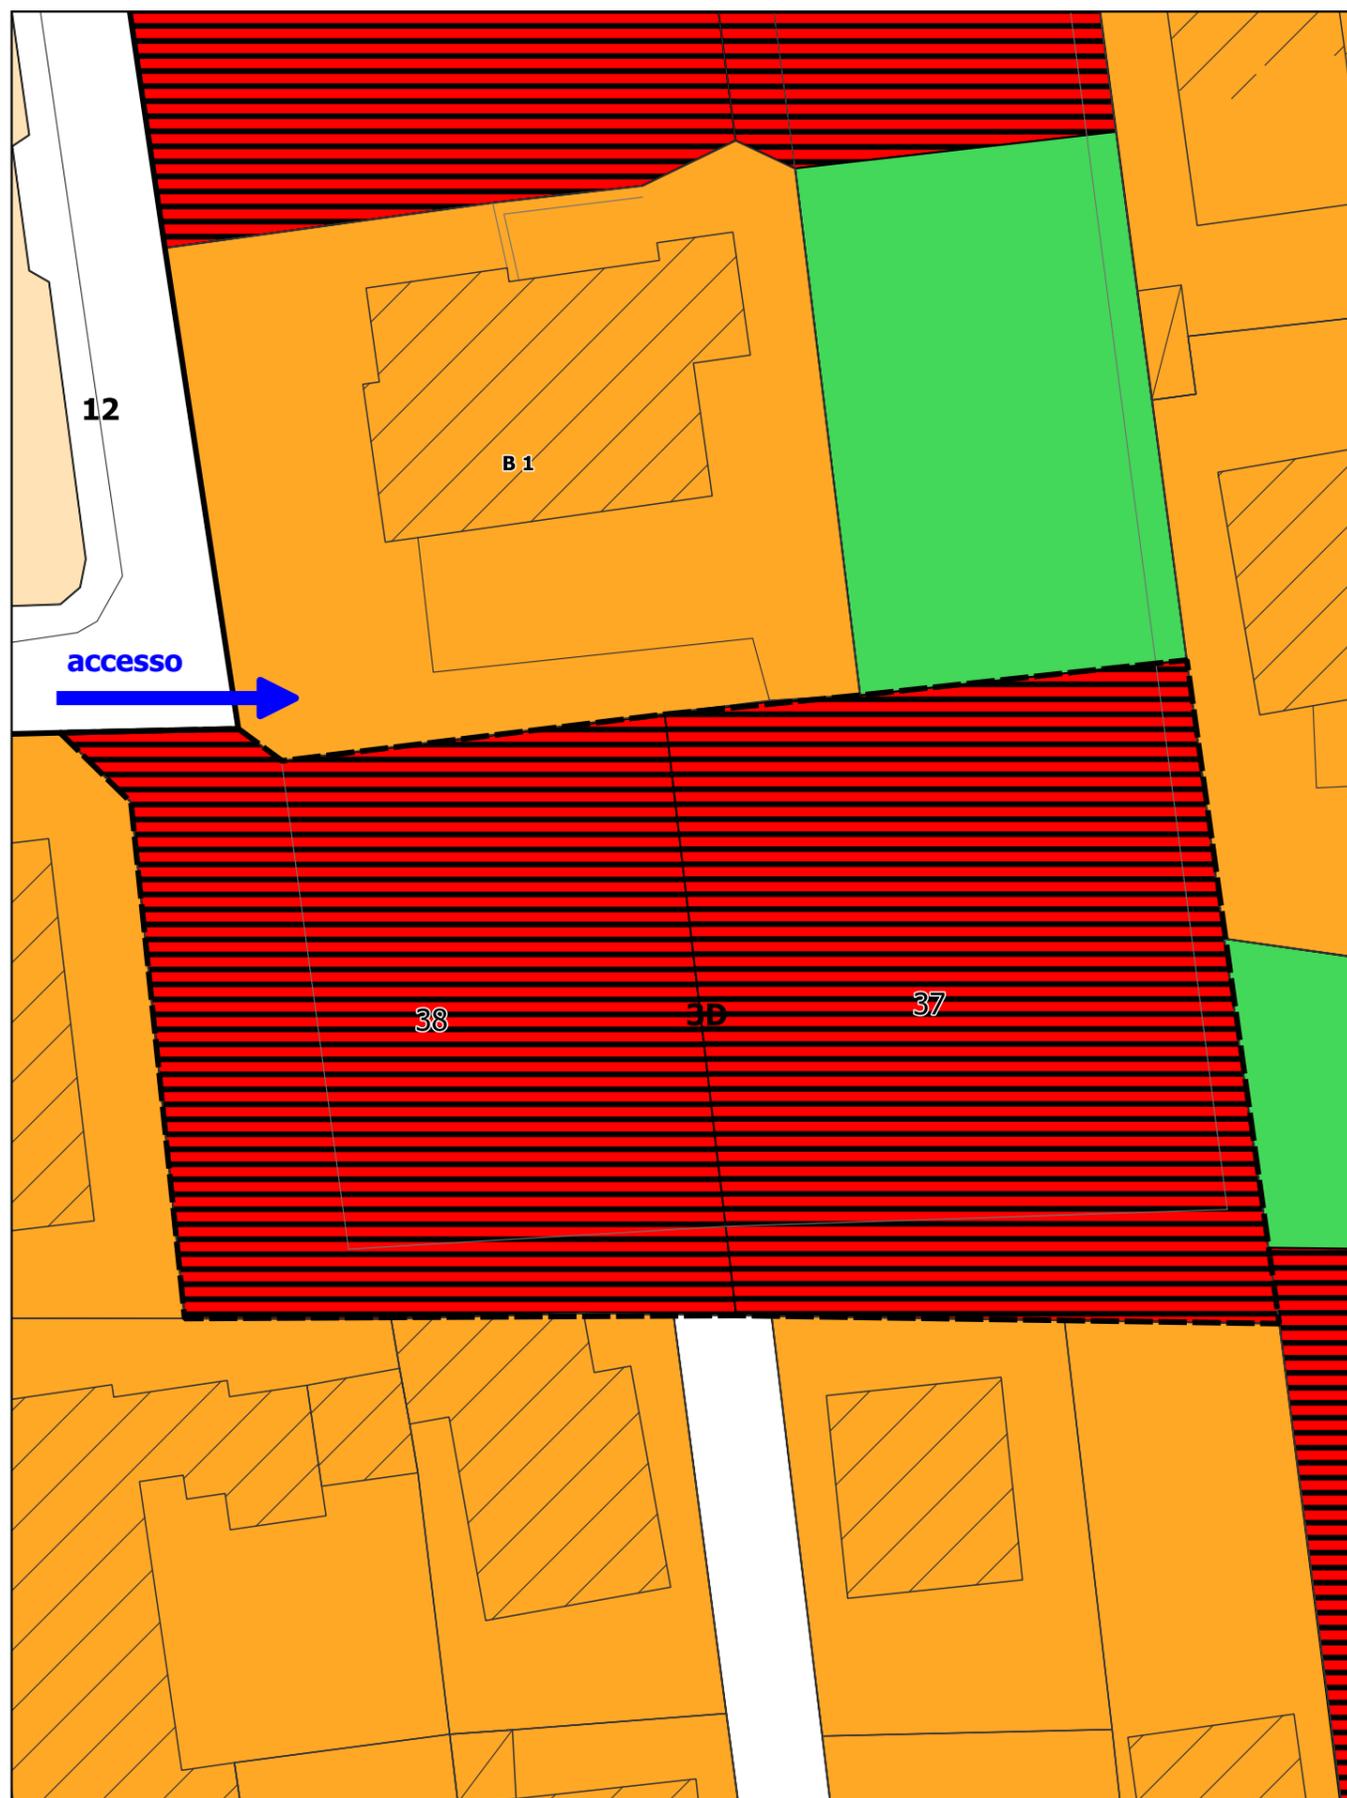

LEGENDA

 Scheda normativa (art. 29)

Lotti liberi

 Lotti liberi con superficie superiore a 1000 mq (art. 27)

LOCALIZZAZIONE

Località: Sandrigo centro

Indirizzo: Via Jacopo da Ponte

Catasto: Foglio 06 Mappale 1114, 1115, 1268, 1470

DESTINAZIONI AMMESSE:

Come da Art. 22.1 delle NTO del PI

MODALITA' ATTUATIVE:

Intervento Edilizio Diretto

DATI DIMENSIONALI:

Si individuano due lotti liberi con superficie superiore ai 1.000 mq ai sensi dell'art. 27 della NTO del PI, per ognuno di questi si assegna la cubatura fissa massima di 1.000 mc.

PRESCRIZIONI SPECIFICHE:

In cartografia si evidenzia la localizzazione dell'accesso che, per entrambe i lotti, dovrà avvenire da via Jacopo da Ponte attraverso il lotto già edificabile con zto B1.

Ai sensi dell'art. 17 delle NTO le dotazioni territoriali da riservare in sede di attuazione sono quelle per i servizi primari (parcheggio).