


Centri storici e nuclei storici rurali

(Capoluogo, Oltrechiampo, Marangoni, Fabbri, Chiesa, Mieli, Angeli, Boccara)

Piano degli Interventi (art. 17, L.r. 11/2004 e s.m.i.)

Adozione con Del. C.C. n. _____ del _____
Approvazione con Del. C.C. n. _____ del _____

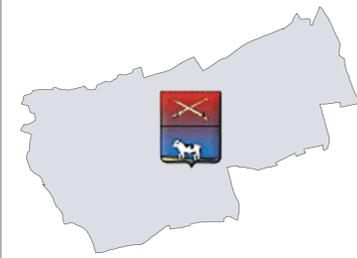

Il Sindaco di Zermeghedo
Giuseppe Castaman

Il Segretario Comunale
Luigi Giglia

Il Responsabile del
Servizio Ed. Privata-LL.PP
Rino Franchetti


Il Progettista
Fernando Lucato

AUA SOCIETA' DI INGEGNERIA E ARCHITETTURA
Via S. Zeno 10 - 37019 ZENESE (VI) - Tel. 0444/506031 - Fax 0444/506032
C.A. Loris Dalla Costa, Elena Marzari, Francesco Luca

Mediatore GSE con **Geograph GeoMedia**
STUDIO LUCA ZANELLA INGEGNERE
37100 LONNE - via XXIII marzo n.19 - studio@lucato.it

DATA Dicembre 2011

Cod. comm.	Emissione	Rev.	Estimatori	FN
ZRM_05_P1	ADOZIONE	00	Ver	LOC
Progetto			App	FL
Primo Piano degli Interventi, Comune di Zermeghedo			Dist	14.12.2011

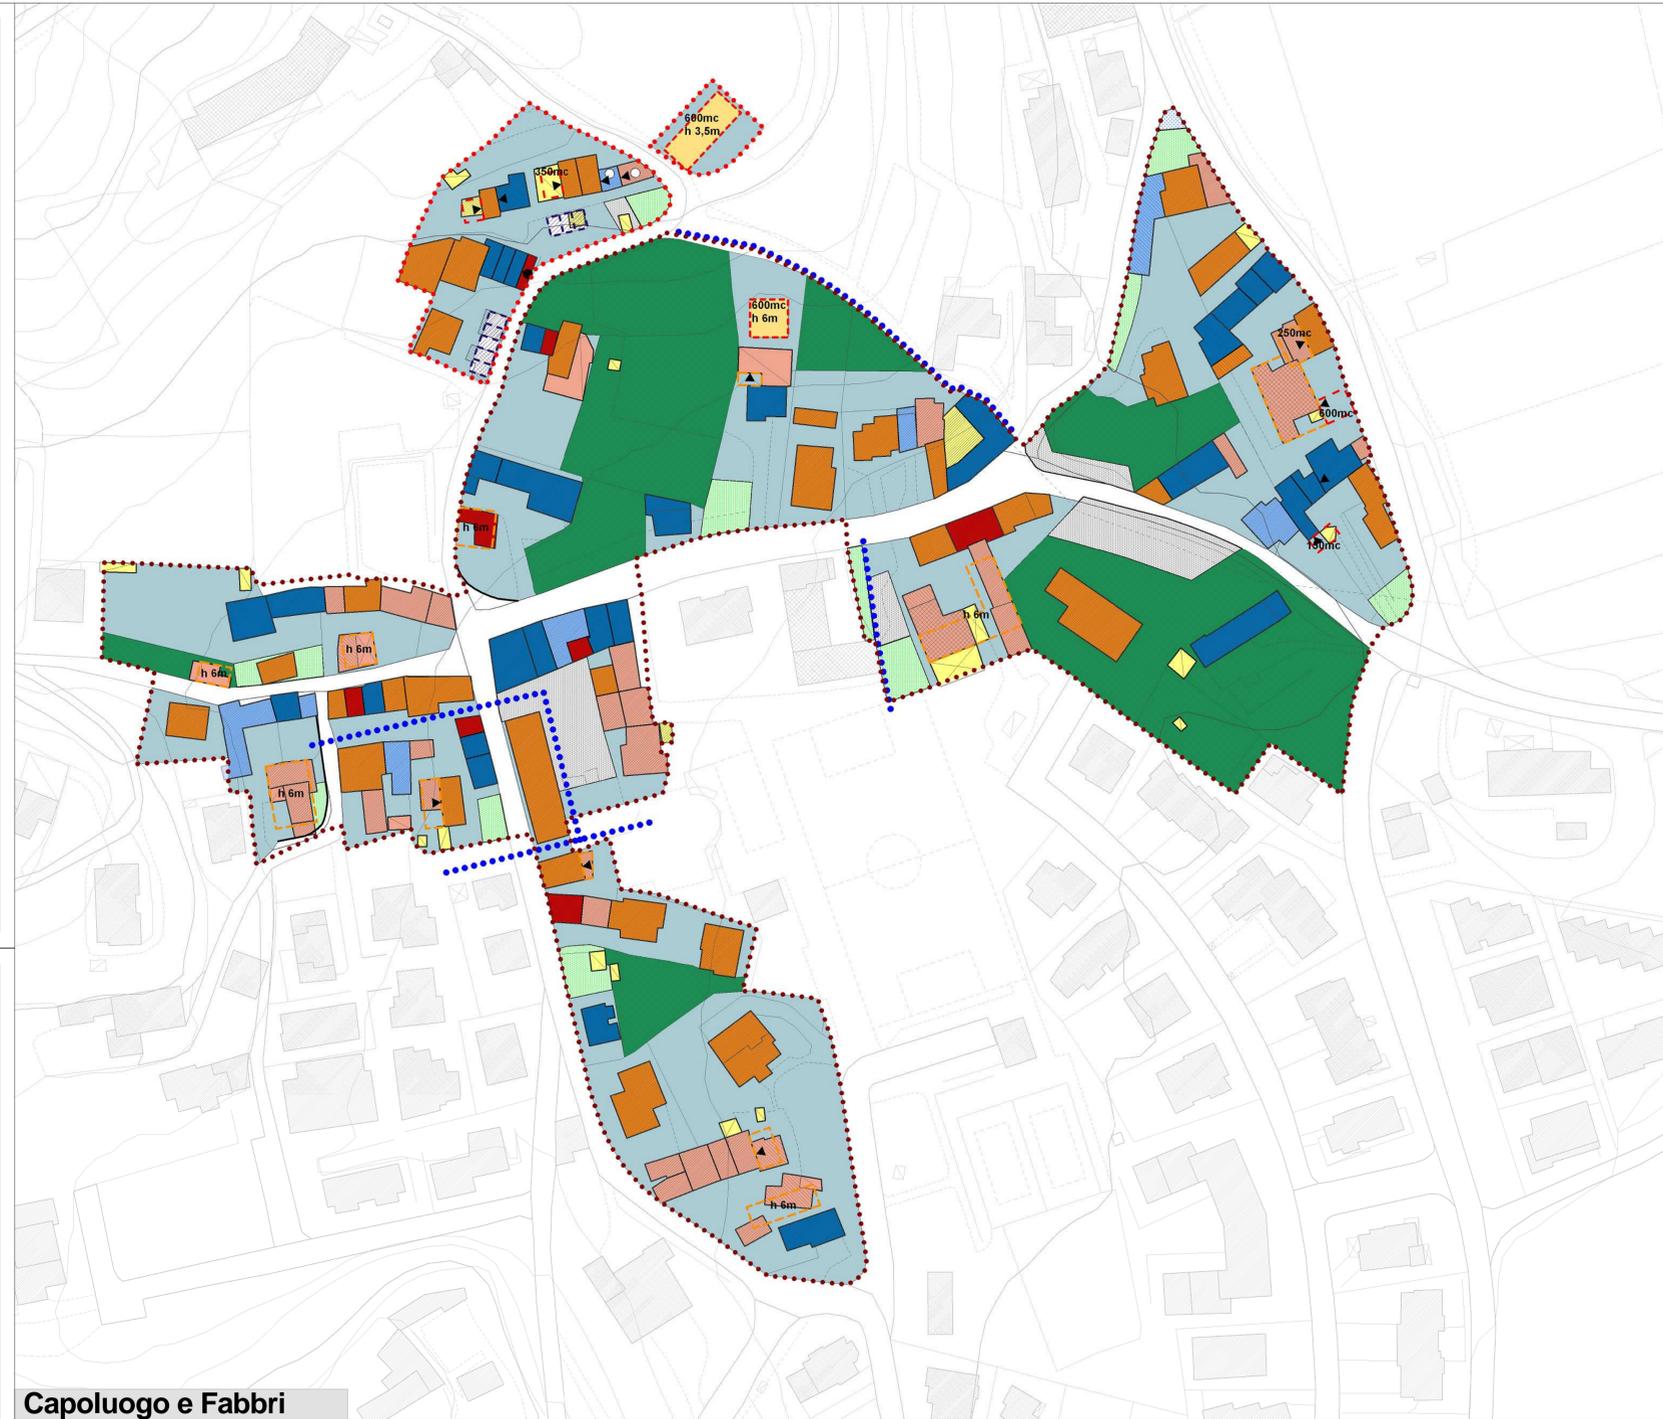

Oltrechiampo

Marangoni

Chiesa

Capoluogo e Fabbri

Capoluogo sud

Boccara

Angeli

Mieli

Centri storici e nuclei storici rurali

Zone omogenee

- Zone A1
- Zone A2

Interventi sull'esistente - categorie di intervento

- Unita' minima di intervento
- Grado 1
- Grado 2
- Grado 3
- Grado 4
- Grado 5
- Senza grado

Caratteristiche degli interventi

- Ampliamento planivolumetrico
- Nuova edificazione isolata
- Riordino volumetrico
- Nuova autorimessa / tipo 1
- Nuova autorimessa / tipo 2
- Nuova autorimessa / tipo 3

Spazi pubblici

- Zone F1 aree per l'istruzione
- Zone F2 attr. interesse comune
- Zone F3 aree per parco gioco sport
- Zone F4 aree per parcheggi

Spazi privati

- Aree di pertinenza
- Pertinenze tutelate

Viabilità

- Allargamenti stradali
- Percorsi ciclopedonali

