



E-DIS-11/12/2024-1341453

COMUNE DI CAVASO DEL TOMBA
comune.cavasodeltomba.tv@pecit.it

UNIPASS
portale.unipass@legalmail.it

DIS/MCN/TRI/UT-TV/TEC2

e-distribuzione@pec.e-distribuzione.it

Oggetto: EDIS84040007 (citare tale riferimento nell'oggetto o nel testo della risposta)
INDIZIONE CONFERENZA DI SERVIZI Pratica Unipass n. 83002310262-02122024-1200 -
[PARTE 1 DI 4] - Comune di Cavaso del Tomba - [SUAP] - COMUNE DI CAVASO DEL
TOMBA - RICHIESTA PARERI/NULLA OSTA/AUTORIZZAZIONI - REALIZZAZIONE
"CICLOPISTA DELLA VALCAVASIA - PERCORSO DA LA PIAVE AL SENTIERO DEGLI
EZZELINI - 1^ STRALCIO PERCORSO PEDONALE_COMUNE_CAVASODELTOMBA_MT

Facciamo seguito alla Vostra richiesta del 09/12/2024, relativa all' indizione della conferenza dei servizi in oggetto, per esprimere le nostre determinazioni in merito ai lavori in oggetto.

Vi comunichiamo di aver esaminato attentamente la documentazione di progetto. Dall' analisi della stessa, non possiamo che confermare la presenza delle nostre linee interrate di media tensione (20kV) e aerea di bassa tensione (400V) interferenti con le opere da realizzare.

Siamo a proporvi la predisposizione di tubazioni e prolunghie come da planimetria allegata in modo da evitare futuri interventi di scavo all'interno della nuova opera da Voi realizzata e per poter alimentare eventuali future forniture elettriche compresa l'illuminazione del nuovo percorso pedonale.

Prendendo spunto da questo Vi comunichiamo di richiedere al nostro personale una segnalazione di sottoservizi e sopralluogo congiunto in modo da visualizzare al meglio sul posto, la reale interferenza dei nostri impianti con il vostro progetto, e qualora serva, inoltrare una formale richiesta di preventivo di spesa per lo spostamento di quest'ultimi e relative tempistiche occorrenti.

Il nostro personale dell'Unità Territoriale di Treviso, Sig. Comaron Mauro (cell.3289776091) e Sig. Caberlotto Massimo (cell.3299451571) rimangono a disposizione per qualsiasi chiarimento in merito.

Cordiali saluti

Federico Bacchet
Il Responsabile

Il presente documento è sottoscritto con firma digitale ai sensi dell'art. 21 del d.lgs. 82/2005 e s.m.i. La riproduzione dello stesso su supporto analogico è effettuata da Enel Italia S.p.A. e costituisce una copia integra e fedele dell'originale informatico, disponibile a richiesta presso l'Unità emittente.

1/1

Azienda certificata ISO 9001 - ISO 14001 - ISO 37001 - ISO 45001 - ISO 50001




Questo messaggio è destinato esclusivamente al seguente uso: **CONFIDENZIALE**

e-distribuzione SpA - Società con unico socio - Sede legale: 00198 Roma, Via Domenico Cimarosa 4 - Registro Imprese di Roma e Codice fiscale 05779711000 - R.E.A. 922436 - Società partecipante al Gruppo IVA Enel con P.I. 15844561009 - Capitale Sociale 2.600.000.000 Euro i.v. - Direzione e coordinamento di Enel SpA



-POSARE PARALLELAMENTE N°2 TUBAZIONI PVC Ø 160 CON LE PRESCRIZIONI SOTTO INDICATE

-POSARE PROLUNGHE 60X60 CON CHIUSINO ENEL FRONTE ACCESSO ABITAZIONI ESISTENTI, NEL PUNTO DI FORNITURA ILLUMINAZIONE PUBBLICA DELLA CICLABILE E POSARE N° 2 PROLUNGHE 90X90 AGLI ESTREMI DELLE TUBAZIONI PREDISPOSTE

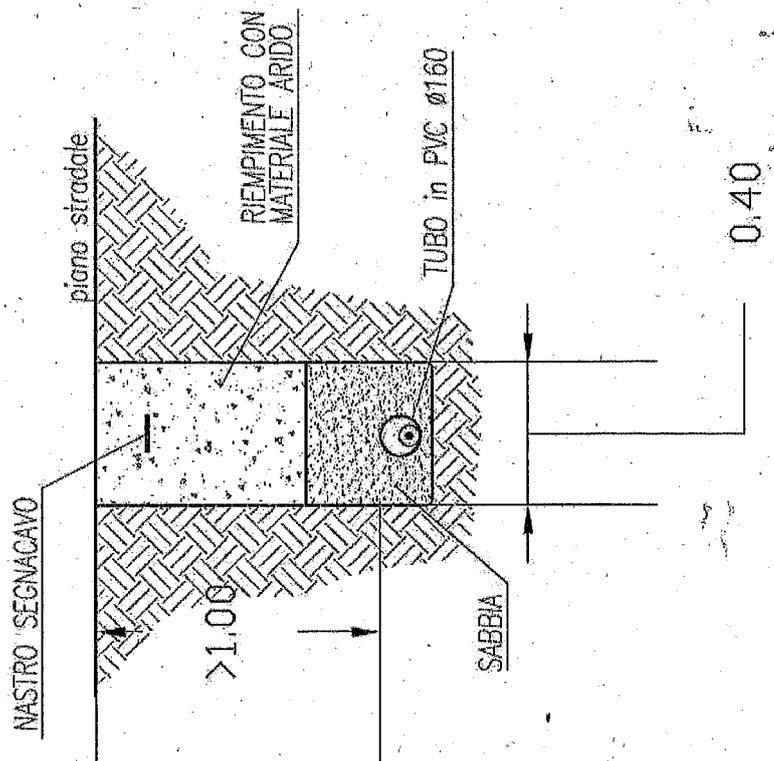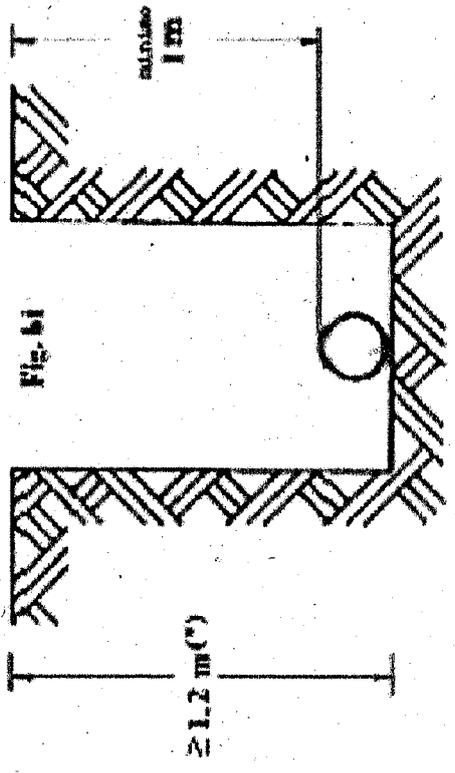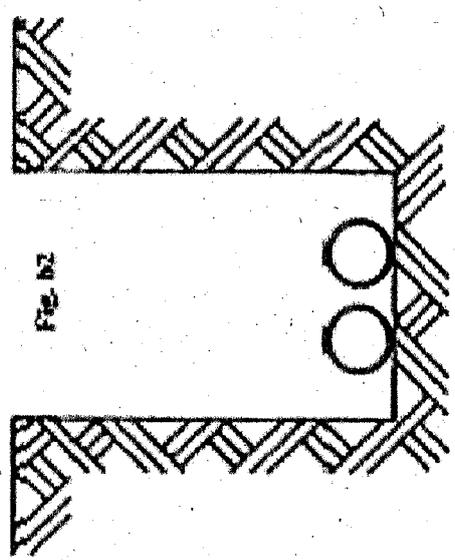



**CONSORZIO
DI BONIFICA
PIAVE**

Comune di Cavaso del Tomba
Area Tecnica
Via San Pio X, 4
31034 Cavaso del Tomba (TV)
portale.unipass@legalmail.it

e p.c.

Regione del Veneto
geniociviletv@pec.regione.veneto.it

OGGETTO: Parere di competenza in merito al progetto di realizzazione della "Ciclopista della Valcavasia – Percorso da La Piave al Sentiero degli Ezzelini – 1° stralcio pedonale" che ricade nel territorio del Comune di Cavaso del Tomba – Pratica UNIPASS SUAP n. 83002310262-02122024-1200 – Foglio 16 mappali 41, 36, ecc.

IL DIRETTORE

VISTA la domanda protocollata al n. 0035370 in data 10/12/2024;

VISTO il R.D. n. 523/1904;

VISTO il R.D. n. 368/1904;

VISTO il D.Lgs. n. 112/1998;

VISTO l'art. 166 del D.Lgs. 152/2006;

VISTA la D.G.R. n. 2948/09;

VISTE le D.G.R. n. 3260/02, n. 2426/2004 e n. 173/2016;

VISTI i Protocolli d'Intesa del 3 agosto 2006 tra Regione e i consorzi soppressi a cui è succeduto il Consorzio Piave;

VISTA la L.R. 12/2009;

VISTO l'art. 36 dello Statuto Consortile;

VISTI il "Regolamento per l'utilizzazione delle acque a scopo irriguo e per la tutela delle opere irrigue" approvato con delibera dell'Assemblea consorziale n. 19 del 03.11.2011 e ss.mm.ii., il "Regolamento per l'esercizio e la manutenzione delle opere di bonifica (scolo e difesa idraulica)" approvato con delibera dell'Assemblea consorziale n. 18 del 03.11.2011, il "Regolamento delle Concessioni e Autorizzazioni precarie" approvato con delibera dell'Assemblea consorziale n. 17 del 03.11.2011;

VISTA l'istruttoria redatta dal Settore Autorizzazioni e Concessioni sulla base degli elaborati allegati alla domanda di cui sopra;

PREMESSO che:

- nell'area interessata dalla realizzazione del percorso ciclopedonale in progetto è presente la Roggia Ponticello, indicata con linea continua di colore azzurro nella planimetria allegata, che attraversa in subalveo il Torrente Curogna per mezzo di una tubazione in calcestruzzo di diametro interno di 100 cm, nei pressi del vertice nord-ovest del mappale 41 (del foglio 16 di Cavaso del Tomba) e che, ai sensi del Regolamento Consorziale per l'esercizio e la

Consorzio di Bonifica PIAVE

Via S. Maria in Colle, 2
31044 Montebelluna (TV)
C.F. e P.IVA 04355020266

info@consorziopiave.it
consorziopiave@pec.it
www.consorziopiave.it

Tel. 0423 2917
Fax 0423 601446

Unità periferiche
TreviSo
Piazza Unità d'Italia, 4/5

Oderzo
Via Belluno, 2

manutenzione delle opere di bonifica e dei RR.DD. n. 368 e 523 del 1904, essendo un collettore di scolo appartenente al demanio idraulico, beneficia, lungo ambo i lati, di una fascia di rispetto della larghezza di 10 m, misurati dall'estradosso laterale della suddetta tubazione o dal ciglio superiore della sponda e comunque dal confine catastale con l'area demaniale, derogabile fino a 4 m previa presentazione di apposita richiesta e conseguente rilascio di specifica autorizzazione idraulica;

- le fasce di terreno poste lungo ambo i lati del suddetto canale demaniale fino alla larghezza di 4 m, in quanto destinate a permettere il passaggio dei mezzi impiegati nella manutenzione ordinaria e per eventuali interventi straordinari sull'alveo od anche possibili risagomature e rettifiche, devono rimanere sempre libere da ostacoli fissi o permanenti, manufatti, scavi, ivi compresi aggetti dei fabbricati, sporti di gronda e simili, alberature, piantagioni e colture agricole permanenti o avvicendate, recinzioni e depositi permanenti in genere, posto che l'accessibilità al canale dovrà comunque sempre poter avvenire liberamente ed in condizioni di sicurezza;
- i nuovi corpi edilizi, le strutture di recinzione ed i nuovi manufatti in genere, ivi comprese le eventuali siepi ed alberature, dovranno realizzarsi al di fuori della fascia di rispetto minima di 4 m come sopra definita, al cui interno al cui interno sono esclusivamente autorizzabili opere non fisse e facilmente removibili (p.es. recinzioni metalliche fissate a pali infissi direttamente nel terreno o a pali fissati con piastre imbullonate su opere di presidio della sponda e/o, se ortogonali al canale ed esternamente all'alveo, a plinti/cordoli in calcestruzzo aventi quota di sommità non superiore a quella del piano campagna od altri sistemi analoghi facilmente removibili secondo le necessità), la superficie dovrà essere complanare, con profilo regolare, non sconnessa o con salti di quota e sono consentite solamente semine vegetali erbacee o colture a prato o pavimentazioni a raso del piano campagna e/o piccoli manufatti posti al di sotto di esso (pozzetti, condotte ecc...), senza che il loro relativo eventuale danneggiamento possa costituire presupposto di risarcimento;
- il personale consorziale e i mezzi operativi incaricati dal Consorzio possono sempre accedere alle proprietà private e alla fascia di rispetto sopra definita previo semplice avviso, salvo il caso di emergenza; dovrà essere sempre garantita la salvaguardia assoluta delle servitù di passaggio a favore del personale del Consorzio ai fini di eventuali interventi manutentivi, o per semplice servizio di guardiania e/o controllo; all'utente che impedisce l'ingresso nel proprio fondo e ostacola il personale consorziale nell'espletamento del suo mandato verranno addebitate le conseguenti spese per il fermo mezzi e per eventuali danni arrecati a terzi a seguito del mancato intervento del Consorzio;
- tutte le opere da eseguirsi all'interno dell'alveo o comunque poste all'interno della fascia di rispetto di 10 m come sopra definita devono essere realizzate nel rispetto di precise prescrizioni tecniche, tra le quali rientrano di norma proprio tutti gli oneri per la perpetua manutenzione ordinaria e straordinaria dei manufatti e dei tratti di sponda ed alveo interessati dalla presenza delle opere stesse, che restano pertanto a completo carico di chi le ha realizzate nel tempo (e ai successori ed aventi causa);

COMUNICA

parere favorevole, per quanto di competenza ed ai soli fini idraulici, alla realizzazione della "Ciclopista della Valcavasia - Percorso da La Piave al Sentiero degli Ezzelini - 1° stralcio pedonale" che ricade nel territorio del Comune di Cavaso del Tomba, condizionatamente al rispetto delle seguenti prescrizioni:

1. le opere in progetto interessanti l'argine del Torrente Curogna (non in gestione al Consorzio) dovranno essere debitamente autorizzate previa specifica istanza, completa di adeguati elaborati tecnici di dettaglio, da inoltrare all'unità Organizzativa del Genio Civile di Treviso (via De Gasperi, 1 - 31100 Treviso - tel. 0422 657532);



**CONSORZIO
DI BONIFICA
PIAVE**

2. in fase di esecuzione dei lavori di consolidamento dell'argine in destra idraulica del Torrente Curogna, così come durante le attività di infissione di segnaletica, parapetti o staccionate, dovrà porsi particolare cautela ed attenzione per non compromettere l'integrità e la stabilità delle sponde o della tubazione della Roggia Ponticello che, nel caso subissero danni o dissesti, dovranno essere prontamente e perfettamente ripristinati, a cura e spese del committente;
3. si evidenzia che la segnaletica, i parapetti o le staccionate di cui al punto precedente che andranno poste in opera all'interno della fascia di rispetto minima di 4 m misurati dall'estradosso della tubazione o dal ciglio superiore delle sponde della Roggia Ponticello, dovranno essere esclusivamente di tipo removibile (p.es. infissi direttamente nel terreno od altri sistemi analoghi facilmente removibili secondo le necessità) ed essere rimosse, a cura e spese di codesta Amministrazione, su semplice richiesta del Consorzio, nel caso dovessero verificarsi situazioni per cui si debba accedere per interventi di gestione e manutenzione sul canale;
4. tutti gli eventuali attraversamenti con sottoservizi (linee elettriche, cavidotti ecc...) della Roggia Ponticello dovranno essere specificatamente autorizzati tramite specifica istanza da inoltrare al Consorzio; in ogni caso essi dovranno essere realizzati lungo l'asse perpendicolare e avvenire mediante sottopasso o sovrappasso ad almeno 50 cm dall'estradosso della tubazione esistente;
5. si precisa che tutti gli eventuali attraversamenti che andranno ad insistere su aree appartenenti al demanio idrico saranno soggetti alla corresponsione di un canone annuo (vedi DDGR 3260/02, 2509/03, 1997/04, 1640/06 e 4155/09) in ragione dello sviluppo lineare in area demaniale e alla tipologia di utilizzo;
6. In caso di eventuali interferenze con tombotti od altre opere idrauliche (ancorché a carattere privato), il piano di posa dei realizzandi manufatti o qualsiasi tipo di intervento non dovrà costituire pregiudizio idraulico od essere di ostacolo ad eventuali interventi manutentivi ed eventuali danni o manomissioni che dovessero verificarsi, a seguito dei lavori in oggetto, dovranno comportare il loro ripristino a regola d'arte, a cura e spese di chi li ha cagionati;
7. per quanto riguarda lo smaltimento delle acque meteoriche, considerato che l'intervento in progetto comporta un incremento netto di superficie impermeabilizzata pari a 129 mq e che pertanto, ai sensi della DGRV 2948/2009, rientra nella casistica di "trascurabile impermeabilizzazione potenziale" sarà sufficiente l'applicazione di buoni criteri costruttivi per la riduzione delle superfici impermeabili come previsto nel progetto presentato tramite la realizzazione del percorso con una pavimentazione in calcestruzzo drenante;
8. in ogni caso tutte le finiture del contorno devono essere tali da non recare pregiudizio alla sicurezza idraulica dei terreni attigui (ripristino arginelli, mantenimento scoli, ecc.) nel rispetto di quanto sancito dal Codice Civile in materia di scolo delle acque (artt. 908-913);
9. la definizione in cantiere della corretta esecuzione dei lavori nelle pertinenze della Roggia Brentanella e dei tempi per la loro realizzazione dovrà essere sempre preliminarmente concordata con il personale tecnico di guardiania del Consorzio (sig. Florian Loris - cell. 335 7255074);
10. si evidenzia che la Roggia Ponticello colletta acque di risorgiva durante tutto l'anno e comunque una portata che può diventare di entità non trascurabile in seguito a piogge intense e/o prolungate, per cui eventuali lavori interessanti l'alveo dovranno avvenire in tempi ristretti e in presenza di condizioni meteorologiche favorevoli (bel tempo asciutto);
11. dovrà sempre essere garantito il libero deflusso dell'acqua nel letto attivo non frapponendo ostacoli all'interno dell'alveo o creando dei percorsi alternativi (p.e. by-pass con tubazioni provvisorie) anche con l'eventuale ausilio di sistemi di sollevamento;
12. codesta Amministrazione dovrà assumere ogni altro onere per la realizzazione dei lavori oggetto della presente e per garantire la salvaguardia assoluta delle servitù di passaggio a favore del

Consorzio di Bonifica PIAVE

Via S. Maria in Colle, 2
31044 Montebelluna (TV)
C.F. e P.IVA 04355020266

info@consorziopiave.it
consorziopiave@pec.it
www.consorziopiave.it

Tel. 0423 2917
Fax 0423 601446

Unità periferiche
Treviso
Piazza Unità d'Italia, 4/5

Oderzo
Via Belluno, 2

personale del Consorzio ai fini di eventuali interventi manutentivi o per semplice servizio di guardiania e/o controllo;

13. si specifica che dovranno essere sempre garantite le condizioni di sicurezza con riguardo al transito lungo i suddetti corsi d'acqua e nelle loro pertinenze e all'accesso ai luoghi da parte dei fruitori;
14. la presenza del canale e dell'acqua fluente dovrà essere debitamente considerata e tutti i rischi connessi (caduta in acqua, annegamento ecc...) dovranno essere valutati e mitigati per la salvaguardia della sicurezza di tutti gli addetti che saranno impegnati nella realizzazione delle opere;
15. rimane a carico di codesta Amministrazione ogni onere per la perpetua manutenzione delle opere così come modificate e realizzate;
16. si specifica che il Consorzio si riserva la possibilità di accedere per qualsiasi scopo connesso ad esigenze di gestione e manutenzione al suddetto canale, restando inteso fin d'ora che non saranno compensati né ripristinati eventuali danni al percorso perdonale ed ai relativi manufatti posti al di sopra del sedime della tubazione o all'interno della fascia di rispetto della Roggia Ponticello;
17. il Consorzio declina qualsiasi responsabilità in ordine a eventuali danni, di qualunque natura, che la proprietà dovesse patire a causa dell'andamento idrometrico naturale della Roggia Ponticello, o di piene, alluvioni o in dipendenza dei lavori che il Consorzio dovesse eseguire lungo l'asta del corso d'acqua medesimo, a seguito del mancato recepimento di quanto sopra esposto o difettosa esecuzione delle opere.
18. Il parere viene rilasciato fatti salvi e impregiudicati i diritti di terzi e le competenze attribuite ad altri Enti/Autorità in relazione all'intervento da realizzare rimanendo obbligo della Ditta acquisire le ulteriori autorizzazioni e i pareri necessari a norma delle vigenti disposizioni di legge.

Cordiali saluti


Ing. Paolo Battagion
Direttore

Documento informatico firmato digitalmente
ai sensi e con gli effetti di cui agli artt. 20 e 21
del d.lgs n. 82/2005 e ss.mm.

Allegati: Planimetria dei luoghi

Responsabile del procedimento: ing. Paolo Pellizzari
Istruttore: geom. Alessio De Nardi

CAVASO DEL TOMBA FG. 16

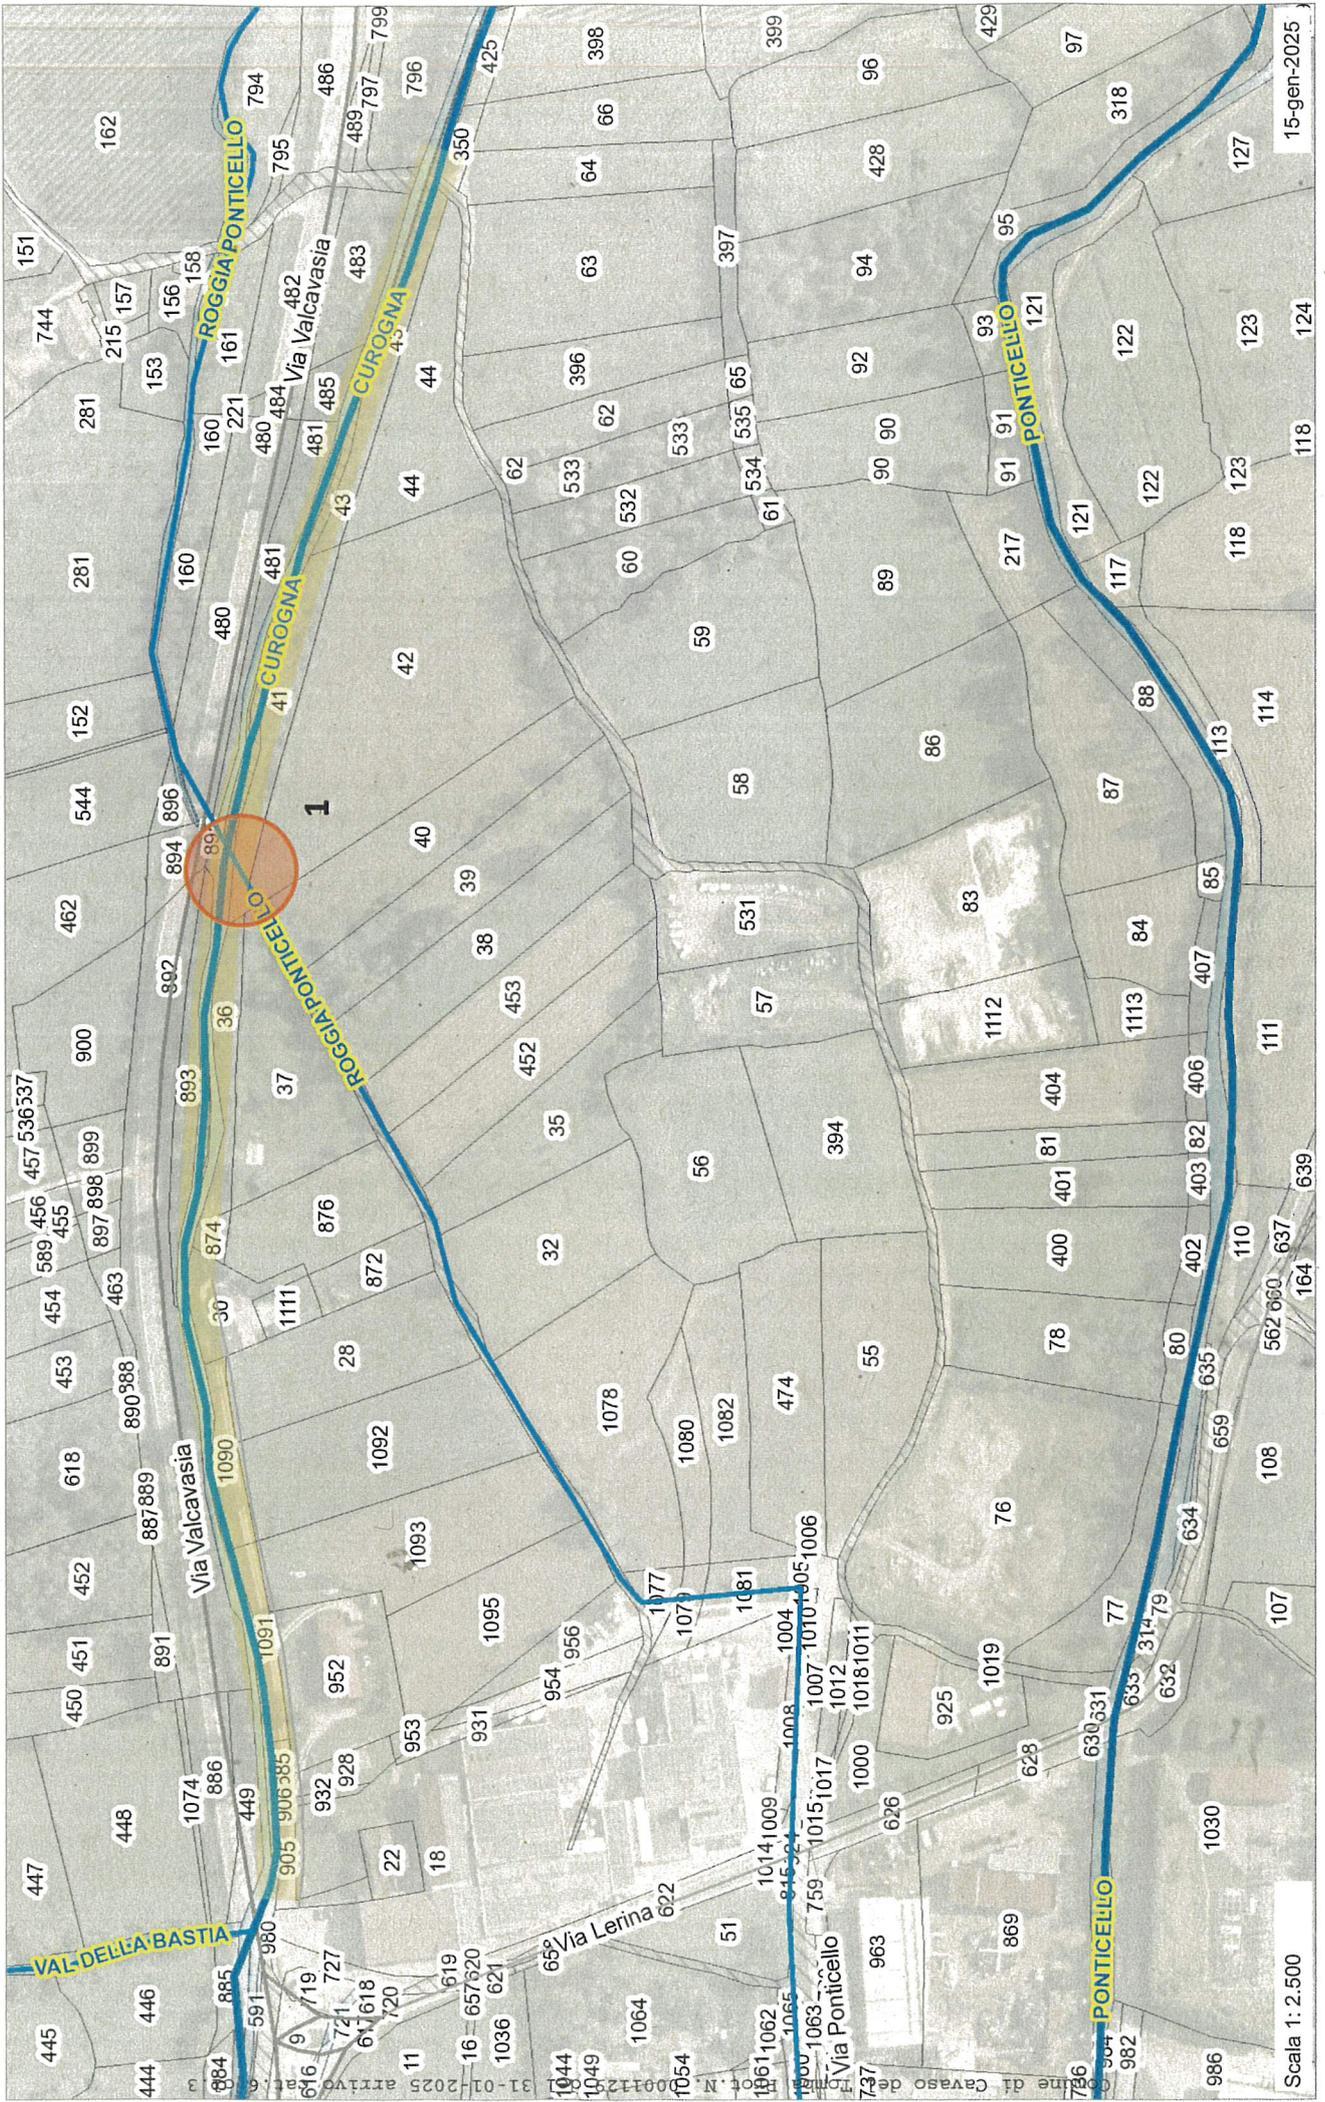

Scala 1: 2.500

NOTE: Rif. pratica prot. n. 0035370 del 10/12/2024



COMUNE di CAVASO DEL TOMBA

Provincia di Treviso

UFFICIO DEL PAESAGGIO

Via S. Pio X, 4 - 31034 Cavaso del Tomba (TV)

Telefono 0423 / 942311

SITO: www.comune.cavaso.tv.it - PEC: comune.cavasodeltomba.tv@pec.it

C.F. 83002310262 - P. I.V.A. 01741140261

Prot. n. 0001387

Cavaso del Tomba, il 06/02/2025

Pratica n. 147/24 - Codice SUAP: 83002310262-02122024-1200

Spett.le

COMUNE DI CAVASO DEL TOMBA

Sede comunale

pec: comune.cavasodeltomba.tv@pec.it

Convocazione tramite UNIPASS

Spett.le

SOPRINTENDENZA ARCHEOLOGIA BELLE
ARTI E PAESAGGIO PER L'AREA
METROPOLITANA DI VENEZIA E LE
PROVINCE DI BL,PD,TV

PALAZZO SORANZO CAPPELLO S. CROCE,
770 - 30135 VENEZIA (VE)

sabap-ve-met@pec.cultura.gov.it

E p.c.

Spett.le progettista architettonico

LOGIT Engineering

Ing. Renato Crosato e Ing. Omar Luison

Piazza della Serenissima n. 20

31033 Castelfranco Veneto

Convocazione tramite UNIPASS

OGGETTO: CONFERENZA DI SERVIZI- AUTORIZZAZIONE PAESAGGISTICA AI SENSI DEL D.P.R. N. 31 DEL 13/02/2017 - RICHIEDENTE: COMUNE DI CAVASO DEL TOMBA (TV) - "PROGETTO DI FATTIBILITÀ TECNICA ED ECONOMICA E DELLA VARIANTE ALLO STRUMENTO URBANISTICO (PIANO DEGLI INTERVENTI) PER LA REALIZZAZIONE "CICLOPISTA DELLA VALCAVASIA - PERCORSO DA LA PIAVE AL SENTIERO DEGLI EZZELINI - 1^A STRALCIO PERCORSO PEDONALE" - Pratica UNIPASS - SUAP N. 83002310262-02122024-1200
INOLTRO PROPOSTA DI PARERE

Al fine di ottenere il parere, di cui all'11 del D.P.R. 31/17, sulla compatibilità paesaggistica dell'intervento in oggetto, nell'ambito della Conferenza di Servizi indetta ai sensi dell'art. 14 e seguenti della L. 241/1990 e ai sensi dell'art. 11 del D.P.R. n. 31/2017, dal COMUNE DI CAVASO DEL TOMBA, con la presente si trasmette al competente Soprintendente la proposta di parere relativo all'intervento di cui agli elaborati grafici pervenuti in data 02.12.2024 e integrati in data 16.01.2025 prot.n. 0000508, ed ingenti al PROGETTO DI FATTIBILITÀ TECNICA ED ECONOMICA E DELLA VARIANTE ALLO STRUMENTO URBANISTICO (PIANO DEGLI INTERVENTI) PER LA REALIZZAZIONE "CICLOPISTA DELLA VALCAVASIA - PERCORSO DA LA PIAVE AL SENTIERO DEGLI EZZELINI - 1^A STRALCIO PERCORSO PEDONALE".

| | |
|--------------------------------------|--|
| Area Tecnica – Ufficio del Paesaggio | Responsabile Geom. Dal Gallo Debora |
| Telefono diretto | 0423/9423135 |
| Orari di apertura al pubblico | Martedì e Venerdì dalle 9.30 alle 12.30 – Mercoledì dalle 15.00 alle 17.30 |



COMUNE di CAVASO DEL TOMBA

Provincia di Treviso

UFFICIO DEL PAESAGGIO

Via S. Pio X, 4 - 31034 Cavaso del Tomba (TV)

Telefono 0423 / 942311

SITO: www.comune.cavaso.tv.it - PEC: comune.cavasodeltomba.tv@pecit.it

C.F. 83002310262 - P. I.V.A. 01741140261

Si comunica altresì al Comune di Cavaso Del Tomba, che in assenza di parere espresso da parte della Soprintendenza entro i termini di conclusione della Conferenza di Servizi decisoria da svolgere in forma semplificata in modalità asincrona, ai sensi dell'art. 14 e seguenti della L. 241/1990, con accelerazione del procedimento ai sensi dell'art. 13 D.L. 76/2020, le determinazioni contenute nella presente proposta di parere assumeranno carattere di parere definitivo.
Distinti Saluti

Il responsabile dell'Ufficio per la Tutela del Paesaggio

Dal Gallo geom. Debora

(Documento informatico firmato digitalmente ai sensi del testo unico D.P.R. 445/2000 del D.Lgs. 82/2005 e norme collegate, il quale sostituisce il testo cartaceo e la firma autografa)

| | |
|--------------------------------------|--|
| Area Tecnica – Ufficio del Paesaggio | Responsabile Geom. Dal Gallo Debora |
| Telefono diretto | 0423/9423135 |
| Orari di apertura al pubblico | Martedì e Venerdì dalle 9.30 alle 12.30 – Mercoledì dalle 15.00 alle 17.30 |



COMUNE di CAVASO DEL TOMBA

Provincia di Treviso

UFFICIO DEL PAESAGGIO

Via S. Pio X, 4 - 31034 Cavaso del Tomba (TV)

Telefono 0423 / 942311

SITO: www.comune.cavaso.tv.it - PEC: comune.cavasodeltomba.tv@pec.it

C.F. 83002310262 - P. I.V.A. 01741140261

Protocollo 0001382

Cavaso del Tomba, il 06/02/2025

Pratica Edilizia n. **158/24 - SUAP numero: 83002310262-02122024-1200**

OGGETTO: PROGETTO DI FATTIBILITÀ TECNICA ED ECONOMICA E DELLA VARIANTE ALLO STRUMENTO URBANISTICO (PIANO DEGLI INTERVENTI) PER LA REALIZZAZIONE "CICLOPISTA DELLA VALCAVASIA - PERCORSO DA LA PIAVE AL SENTIERO DEGLI EZZELINI - 1^A STRALCIO PERCORSO PEDONALE" IN COMUNE DI CAVASO DEL TOMBA

Procedimento finalizzato al rilascio dell'Autorizzazione Paesaggistica, mediante Convocazione Conferenza dei Servizi decisoria da svolgere in forma semplificata in modalità asincrona, ai sensi dell'art. 14 e seguenti della L. 241/1990 e ai sensi dell'art. 11 del D.P.R. n. 31/2017.

Richiedente: COMUNE DI CAVASO DEL TOMBA

Pratica: 158/24

SUAP numero: 83002310262-02122024-1200

Protocollo di indizione della Conferenza dei Servizi: n. 0011861 del 09/12/2024.

Protocollo integrazione: n. 0000745 del 22/01/2025.

Ubicazione: Via Valcavasia - C.T. Foglio 10 mappale 36 - 37 - 41 - 42 - 43 - 44 - 685 - 874 - 905 - 906 - 928 - 1090 - 1091 - 1092 - 1093 e al N.C.E.U. Sezione D - Foglio 2 - Mappale 30 Sub 1 e Sezione D - Foglio 2 - Mappale 952 Sub 1- AREA AGRICOLA

PROPOSTA DI PARERE IL RESPONSABILE DELL'UFFICIO PER LA TUTELA DEL PAESAGGIO

PREMESSO che con nota prot.n. 0011761/2024 del 09.12.2024, il COMUNE DI CAVASO DEL TOMBA ha indetto Conferenza dei Servizi Decisoria in forma semplificata in modalità asincrona, ai sensi dell'art. 14 e seguenti della L. 241/1990 e ai sensi dell'art. 11 del D.P.R. n. 31/2017, finalizzata all'approvazione del progetto di cui all'oggetto;

PREMESSO che nel termine perentorio fissato nell'atto di indizione, sono state richieste integrazioni, e che con nota prot.n. 0000745/2025 del 22/01/2025, sono state trasmesse le integrazioni richieste, comunicata la ripresa dei termini del procedimento e il termine perentorio entro il quale le amministrazioni ed i soggetti coinvolti dovevano esprimersi;

CONSIDERATO che l'intervento risulta ubicato in Via Valcavasia, in area soggetta a tutela paesaggistica:

• ai sensi Art. 142 - D.Lgs. 42/2004 - Ex L. 431/85 C.D. Legge Galasso - "Aree di rispetto di 150 metri dalle sponde dei fiumi, torrenti e corsi d'acqua iscritti negli elenchi delle Acque Pubbliche, e di 300 metri dalla linea di battigia costiera del mare e dei laghi, vincolate ai sensi dell'art.142 c. 1 lett. a), b), c) del Codice";

VALUTATO che la variante allo strumento urbanistico P.I. riguarda esclusivamente il recepimento e l'individuazione nella cartografia del Piano degli Interventi vigente del progetto definitivo dell'opera pubblica denominata "CICLOPISTA DELLA VALCAVASIA - PERCORSO DA LA PIAVE AL SENTIERO DEGLI EZZELINI 1^ASTRALCIO PERCORSO PEDONALE"; e che la variante, non incide sui criteri formatori e sulle caratteristiche essenziali della Variante vigente e non comporta un aumento di abitanti insediabili;

DATO ATTO che il progetto riguarda: la realizzazione di un itinerario per l'utenza debole, da realizzare sul sedime degli attuali percorsi sterrati a servizio dei fondi agricoli, in calcestruzzo drenante di spessore pari a 15 cm e colere in pasta di "tipo tabacco", per una lunghezza totale di

| | |
|--------------------------------------|--|
| Area Tecnica - Ufficio del Paesaggio | Responsabile Geom. Dal Gallo Debora |
| Telefono diretto | 0423/9423135 |
| Orari di apertura al pubblico | Martedì e Venerdì dalle 9.30 alle 12.30 - Mercoledì dalle 15.00 alle 17.30 |

600 ml, ricavata per i primi 200 metri sull'attuale strada bianca e per i rimanenti sul sedime dell'attuale capezzagna. Pertanto, in funzione dello stato dei luoghi l'itinerario presenterà una larghezza variabile da un massimo di 3 ml a un minimo di 1,5 ml.

In tre tratti, l'intervento prevederà anche il ripristino delle protezioni spondali con il posizionamento di massi ciclopici squadriati tipo Asiago, posti in opera su tre file a quinconce.

Inoltre lungo il percorso verranno realizzati dei parapetti in legno ed acciaio di color tipo corten e posata la relativa segnaletica verticale;

VISTO che tali opere risultano riconducibili all'ALLEGATO B di cui all' art. 3, comma 1 del DPR 31/2017: "B.11. interventi puntuali di adeguamento della viabilità esistente, quali: sistemazioni di rotonde, riconfigurazione di incroci stradali, realizzazione di banchine, pensiline, marciapiedi e percorsi ciclabili, manufatti necessari per la sicurezza della circolazione, realizzazione di parcheggi a raso con fondo drenante o che assicuri adeguata permeabilità del suolo";

RILEVATO che l'intervento, si colloca nell'area pedemontana della Valcavasia a sud del torrente Curogna, prevedendo la realizzazione di un itinerario per l'utenza debole sul sedime degli attuali percorsi sterrati a servizio dei fondi agricoli.

Rilevato che non verrà alterato lo sky-line attuale con la realizzazione di nuovi volumi. Visto l'utilizzo di un calcestruzzo drenante di colore in pasta "tipo Tabacco" e di elementi di protezione in legno e acciaio color corten in grado di mimetizzarsi con il contesto ambientale circostante.

Rilevato che il ripristino delle protezioni spondali con il posizionamento di massi ciclopici squadriati tipo Asiago, risulta tipico della zona già realizzato lungo altri tratti del torrente, risultando, un elemento che non comporta alcun impatto significativo, non alterando lo stato dei luoghi dell'ambiente tutelato;

ESAMINATA la documentazione trasmessa, comprensiva della documentazione di cui al D.P.R. n. 31/2017, ritenuto che le opere in progetto non alterino i caratteri paesaggistici tipici del luogo e non arrechino pregiudizio alle esigenze di salvaguardia dell'area tutelata, risultando compatibili con il contesto tutelato;

VISTO l'art. 146 del D.Lgs. 22.01.2004 n. 42;

RITENUTO di trasmettere la presente Proposta di Parere, redatta in ottemperanza del D.P.R. 31 del 13/02/2017, al fine dell'acquisizione del parere del Soprintendente;

DATO ATTO che in assenza di parere espresso da parte della Soprintendenza entro i termini di conclusione della Conferenza dei Servizi Decisoria in forma semplificata in modalità asincrona, ai sensi dell'art. 14 e seguenti della L. 241/1990, con accelerazione del procedimento ai sensi dell'art. 13 D.L. 76/2020, le determinazioni contenute nella presente proposta di parere assumeranno carattere di parere definitivo;

Ciò premesso si propone

PARERE FAVOREVOLE

alla realizzazione dell'intervento di cui alla relazione tecnica ed agli elaborati grafici del progetto per la realizzazione della "CICLOPISTA DELLA VALCAVASIA - PERCORSO DA LA PIAVE AL SENTIERO DEGLI EZZELINI 1^STRALCIO PERCORSO PEDONALE" pervenuto a mezzo portale UNIPASS numero: 83002310262-02122024-1200 il 02/12/2024 con prot. n. 0011603 e integrato in data 16/01/2025 Prot.n. 0000508, in quanto si ritiene che non alteri i caratteri paesaggistici tipici del luogo e non arrechi pregiudizio alle esigenze di salvaguardia dell'area tutelata, risultando compatibile con il contesto tutelato.

Ai sensi dell'art. 14-quater della L. 241/90 e s.m.i., la determinazione motivata di conclusione positiva della conferenza adottata dall'Amministrazione procedente all'esito della stessa sostituisce ad ogni effetto tutti gli atti di assenso comunque denominati, di competenza delle amministrazioni e dei gestori di beni o servizi pubblici interessati

Il responsabile dell'Ufficio per la Tutela del Paesaggio

Dal Gallo geom. Debora

Documento informatico firmato digitalmente ai sensi del testo unico D.P.R. 445/2000 del D.Lgs. 82/2005 e norme collegate, il quale sostituisce il testo cartaceo e la firma autografa

| | |
|--------------------------------------|--|
| Area Tecnica – Ufficio del Paesaggio | Responsabile Geom. Dal Gallo Debora |
| Telefono diretto | 0423/9423135 |
| Orari di apertura al pubblico | Martedì e Venerdì dalle 9.30 alle 12.30 – Mercoledì dalle 15.00 alle 17.30 |



COMUNE di CAVASO DEL TOMBA

Provincia di Treviso

Via S. Pio Decimo, 4 - 31034 Cavaso del Tomba (TV)

Telefono 0423 / 942311

SITO: www.comune.cavaso.tv.it - PEC: comune.cavasodeltomba.tv@pec.it

C.F. 83002310262 - P. I.V.A. 01741140261

Protocollo 0001801

Cavaso del Tomba, li 17/02/2025

Pratica Edilizia n. 158/24 - SUAP numero: 83002310262-02122024-1200

OGGETTO: Indizione della Conferenza di servizi decisoria ai sensi dell'art. 14, comma 2 e art. 14-bis della L. 241/1990 e ai sensi dell'art. 11 del D.P.R. n. 31/2017 per approvazione del **PROGETTO DI FATTIBILITÀ TECNICA ED ECONOMICA E DELLA VARIANTE ALLO STRUMENTO URBANISTICO (PIANO DEGLI INTERVENTI) PER LA REALIZZAZIONE "CICLOPISTA DELLA VALCAVASIA - PERCORSO DA LA PIAVE AL SENTIERO DEGLI EZZELINI - 1^A STRALCIO PERCORSO PEDONALE" IN COMUNE DI CAVASO DEL TOMBA (TV) – PARERE ESPRESSO AI SENSI DELLA L.R. 11/2004**

Ente: Comune di Cavaso del Tomba, Via San Pio Decimo n. 4 - 31034 CAVASO DEL TOMBA (TV) - p.IVA 01741140261

Visto il Decreto n. 10 in data 31/12/2024 con il quale il Sindaco del Comune di Cavaso del Tomba nomina il responsabile del servizio area tecnica / manutenzioni, il proprio dipendente geom. Enrico Bissaro in posizione organizzativa del servizio medesimo;

Vista la convocazione della Conferenza di Servizi Decisoria in forma semplificata in modalità asincrona, ai sensi dell'art. 14 e seguenti della L. 241/1990 e ai sensi dell'art. 11 del D.P.R. n. 31/2017 nota prot.n. 0011761/2024 del 09.12.2024 e successiva nota prot. 0000745 del 22/01/2025;

Visto l'atto di proroga dei termini di scadenza della conferenza di servizi nota prot. 0001385 del 06/02/2025;

Richiamati gli elaborati tecnico grafici presentati anche per la variante puntuale allo strumento urbanistico;

Vista e valutata la dichiarazione di non necessità V.inc.A. facente parte degli elaborati di progetto;

Vista ed esaminata la documentazione prodotta,

A MENTE che il Comune di Cavaso del Tomba per tale opera pubblica ha già avanzato richiesta di variante allo strumento urbanistico contestualmente all'approvazione dell'opera pubblica de quo" giusta deliberazione di Consiglio Comunale n. 5 del 12.02.2025, dichiarata immediatamente eseguibile,

con la presente.

ESPRIME IL PROPRIO PARERE TECNICO FAVOREVOLE

in quanto si ritiene che l'intervento risulti conforme alla normativa vigente, alle prescrizioni del Piano degli Interventi (P.I.), del Piano di Assetto del Territorio (P.A.T.) e alle relative Norme Tecniche di Attuazione, oltre che appunto della proposta di variante "de quo".


Fatte salve le altre norme, pareri, vincoli, prescrizioni di Enti ed Organi interessati dal procedimento.

Cordiali saluti

IL RESPONSABILE DELL'AREA TECNICA

BISSARO geom. Enrico

(Documento informatico sottoscritto con firma digitale ai sensi dell'art.24 del D.Lgs. n.82/2005 e ss.mm.ii.)

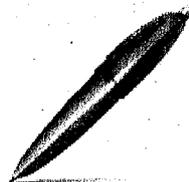

Firmato digitalmente da:

BISSARO ENRICO

Firmato il 17/02/2025 14:08

Seriale Certificato: 3872527

Valido dal 25/09/2024 al 25/09/2027

InfoCamerò Qualified Electronic Signature CA



COMUNE di CAVASO DEL TOMBA

Provincia di Treviso

Via S. Pio Decimo, 4 - 31034 Cavaso del Tomba (TV)

Telefono 0423 / 942311

SITO: www.comune.cavaso.tv.it - PEC: comune.cavasodeltomba.tv@pec.it

C.F. 83002310262 - P. I.V.A. 01741140261

Protocollo 0001803

Cavaso del Tomba, li 17/02/2025

Pratica Edilizia n. 158/24 - SUAP numero: 83002310262-02122024-1200

OGGETTO: Indizione della Conferenza di servizi decisoria ai sensi dell'art. 14, comma 2 e art. 14-bis della L. 241/1990 e ai sensi dell'art. 11 del D.P.R. n. 31/2017 per approvazione del **PROGETTO DI FATTIBILITÀ TECNICA ED ECONOMICA E DELLA VARIANTE ALLO STRUMENTO URBANISTICO (PIANO DEGLI INTERVENTI) PER LA REALIZZAZIONE "CICLOPISTA DELLA VALCAVASIA - PERCORSO DA LA PIAVE AL SENTIERO DEGLI EZZELINI - 1^ STRALCIO PERCORSO PEDONALE" IN COMUNE DI CAVASO DEL TOMBA (TV) – PARERE ESPRESSO AI SENSI DELLA L.R. 11/2004**

Ente: Comune di Cavaso del Tomba, Via San Pio Decimo n. 4 - 31034 CAVASO DEL TOMBA (TV) - p.IVA 01741140261

Vista la convocazione della Conferenza di Servizi Decisoria in forma semplificata in modalità asincrona, ai sensi dell'art. 14 e seguenti della L. 241/1990 e ai sensi dell'art. 11 del D.P.R. n. 31/2017 nota prot.n. 0011761/2024 del 09.12.2024 e successiva nota prot. 0000745 del 22/01/2025;

Visto l'atto di proroga dei termini di scadenza della conferenza di servizi nota prot. 0001385 del 06/02/2025;

Rilevato che ai sensi dell'art. 24-bis della L.R. 27/2003 alla conferenza di servizi sono invitate le amministrazioni competenti ad esprimere gli atti di assenso di cui al comma 2 e deve essere acquisito il consenso dell'ente competente alla approvazione della variante allo strumento urbanistico ai sensi della legge regionale 23 aprile 2004, n. 11 e successive modificazioni;

Vista la L.R. n. 11 del 23 aprile 2004;

Vista la delibera di consiglio Comunale n. 5 del 12/02/2025 avente oggetto "*Nuova ciclopista della Valcavasia - percorso da La Piave al sentiero degli Ezzelini - 1^ Stralcio Percorso Pedonale*" in variante allo strumento urbanistico - autorizzazione al Sindaco per l'approvazione in Conferenza di Servizi ai sensi dell'art. 24 - bis della L.R. n. 27/2003 - L.R. 11/2004 - Apposizione Vincolo Preordinato all'Esproprio Artt. 10 e 19 DPR 327/2001";

Il Sindaco

del comune suddetto

autorizzato con Delibera di Consiglio Comunale ed in conformità alla stessa ad esprimere a nome e per conto dell'Ente Amministrazione Comunale di Cavaso del Tomba, esprime il seguente parere:

"Parere favorevole, fatti salvi i pareri, vincoli, prescrizioni di Enti ed Organi interessati dal procedimento"

Cordiali saluti

IL SINDACO

Dott. Rugolo Gino

(Documento informatico sottoscritto con firma digitale ai sensi dell'art.24 del D.Lgs. n.82/2005 e ss.mm.ii.)



Reti Gas

Rif. ING-AP.2031

Pieve di Soligo, 11 febbraio 2025

Spett.le

Comune di Cavaso del Tomba

Sportello SUAP

Via San Pio Decimo, 4

31034 Cavaso del Tomba (TV)

comune.cavasodeltomba.tv@pecit.it

**Oggetto: CICLOPISTA DELLA VALCAVASIA – PERCORSO DA LA PIAVE AL SENTIERO DEGLI EZZELINI 1°
STRALCIO PERCORSO PEDONALE**

In riferimento alla Vs. richiesta del 09/12/2024, confermiamo che nell'area interessata dai lavori non è presente la rete di distribuzione del gas metano. Segnaliamo altresì la presenza di uno sfiato in corrispondenza dell'attraversamento del torrente Curogna, che potrebbe interferire con l'accesso lato ovest all'area di cantiere, nonché con la viabilità di progetto. Ricordiamo che nell'impossibilità di adeguare le opere alla posizione dei nostri impianti, sarà necessario inviare apposita richiesta di preventivo per lo spostamento degli stessi all'indirizzo consegnadocumenti@apretigas.it.

Per informazioni di maggior dettaglio potrà essere richiesto il tracciamento in sito delle ns. condotte, contattando l'Ufficio territoriale di riferimento (uotrevisionord@apretigas.it). Preme evidenziare che il posizionamento è da ritenersi meramente indicativo, perché potenzialmente affetto da errori strumentali o nei rilievi.

Tutto ciò considerato, Nulla osta all'esecuzione dell'opera.

Distinti saluti

AP Reti Gas S.p.A.
Chief Technology Officer
Ing. Antonio Vendraminelli

**VENDRAMINELLI
ANTONIO
17.02.2025 15:51:07
GMT+02:00**



REGIONE DEL VENETO

giunta regionale

Data 25/02/2025 Protocollo N° 0097865 Class: H.420.03.1 111/ 88.00.11.04.04 Allegati N° 1

Oggetto: Comune di Cavaso del Tomba

L.R. 9.8.1988 n. 41

Domanda pervenuta in data 10.12.2024 prot. 625466 e integrazioni, per ottenere l'autorizzazione idraulica relativa ai lavori per la realizzazione della "ciclopista della Valcavasia" lungo il torrente Curogna nell'ambito della Conferenza dei Servizi decisoria indetta dal Comune di Cavaso del Tomba in data 10/12/2024.

Pratica Unipass n. 83002310262-02122024-1200

CT Comune di Cavaso del Tomba _ Fg. 16 mapp. tra 905 e 43

Rif. pratica: **A04421**

Comunicazione Autorizzazione Idraulica

Spett.

UNIPASS

portale.unipass@legalmail.it

p.c.

**Comune di Cavaso del Tomba -
Area LL PP**

comune.cavasodeltomba.tv@pecit.it

Con riferimento alla Conferenza dei Servizi decisoria relativa alla realizzazione del 1° STRALCIO della "ciclopista della Valcavasia" lungo il torrente Curogna, si comunica che la Commissione Tecnica Regionale Decentrata in materia di LL. PP., costituita presso questa Unità Organizzativa ai sensi dell'art. 15 della L.R. n. 27/03, nella seduta del 17.02.2025 ha espresso con voto n. 28 parere favorevole al rilascio, ai soli fini idraulici, dell'autorizzazione idraulica in oggetto subordinatamente all'osservanza delle seguenti prescrizioni:

- gli interventi di sistemazione di difesa spondale dovranno essere realizzati mediante posa di roccia su adeguata fondazione, in uniformità con gli interventi già eseguiti, previa comunicazione con congruo anticipo dell'inizio dei lavori si dà permettere i previsti controlli;
- il percorso ciclabile e carrabile dovrà essere realizzato in stabilizzato;
- al fine di non compromettere la stabilità arginale non dovrà essere eseguito alcun "smovimento del terreno" pertanto non è autorizzabile la posa dell'impianto di illuminazione pubblica ed i parapetti previsti in progetto;
- la rete acquedottistica esistente, posta all'interno del corpo arginale, non risulta essere autorizzata; la sostituzione della stessa deve quindi prevedere la posa di nuova tubazione al di fuori della fascia di rispetto (10 metri) ed il lievo della tubazione esistente previa presentazione di specifico progetto da parte dell'Ente gestore;
- tutte le reti rientranti in fascia di rispetto devono essere autorizzate da codesto Ente.

Area Tutela e Sicurezza del Territorio

Direzione Uffici Territoriali per il Dissesto Idrogeologico

Unità Organizzativa Genio Civile Treviso

Viale De Gasperi, n.1 - 31100 Treviso (TV) - Tel. 0422 657511 - Fax 0422 657547

e-mail: geniocivileTV@regione.veneto.it P.E.C.: geniociviletv@pec.regione.veneto.it



REGIONE DEL VENETO

giunta regionale

Si precisa che l'inizio dei lavori sarà subordinato al rilascio del provvedimento autorizzativo.

Il Direttore
Dott. Ing. Vincenzo Artico
firmato digitalmente

Ufficio 1 - Destra Piave e Sile
E.Q. geom. Montagna Cristiano - Tel: 0422 657557
E-mail: cristiano.montagna@regione.veneto.it
Referente: arch. Sara Cillotto - Tel. 0422 657517
Email: sara.cillotto@regione.veneto.it

Comune di Cavaso del Tomba Prot.N. 0002222 del 25-02-2025 arrivo cat.6 cl.9

copia cartacea composta di 2 pagine, di documento amministrativo informatico firmato digitalmente da ARTICO VINCENZO, il cui originale viene conservato nel sistema di gestione informatica dei documenti della Regione del Veneto - art.22.23.23 ter D.Lgs 7/3/2005 n. 82

Area Tutela e Sicurezza del Territorio
Direzione Uffici Territoriali per il Dissesto Idrogeologico
Unità Organizzativa Genio Civile Treviso
Viale De Gasperi, n.1 - 31100 Treviso (TV) - Tel. 0422 657511 - Fax 0422 657547
e-mail: geniocivileTV@regione.veneto.it P.E.C.: geniociviletv@pec.regione.veneto.it

Cod. Fisc. 80007580279

fatturazione elettronica - Codice Univoco Ufficio IIP0UG

P.IVA 02392630279