


ZTO A7 - B.go CONTESSE



ZTO A8 - B.go SAN SEBASTIANO

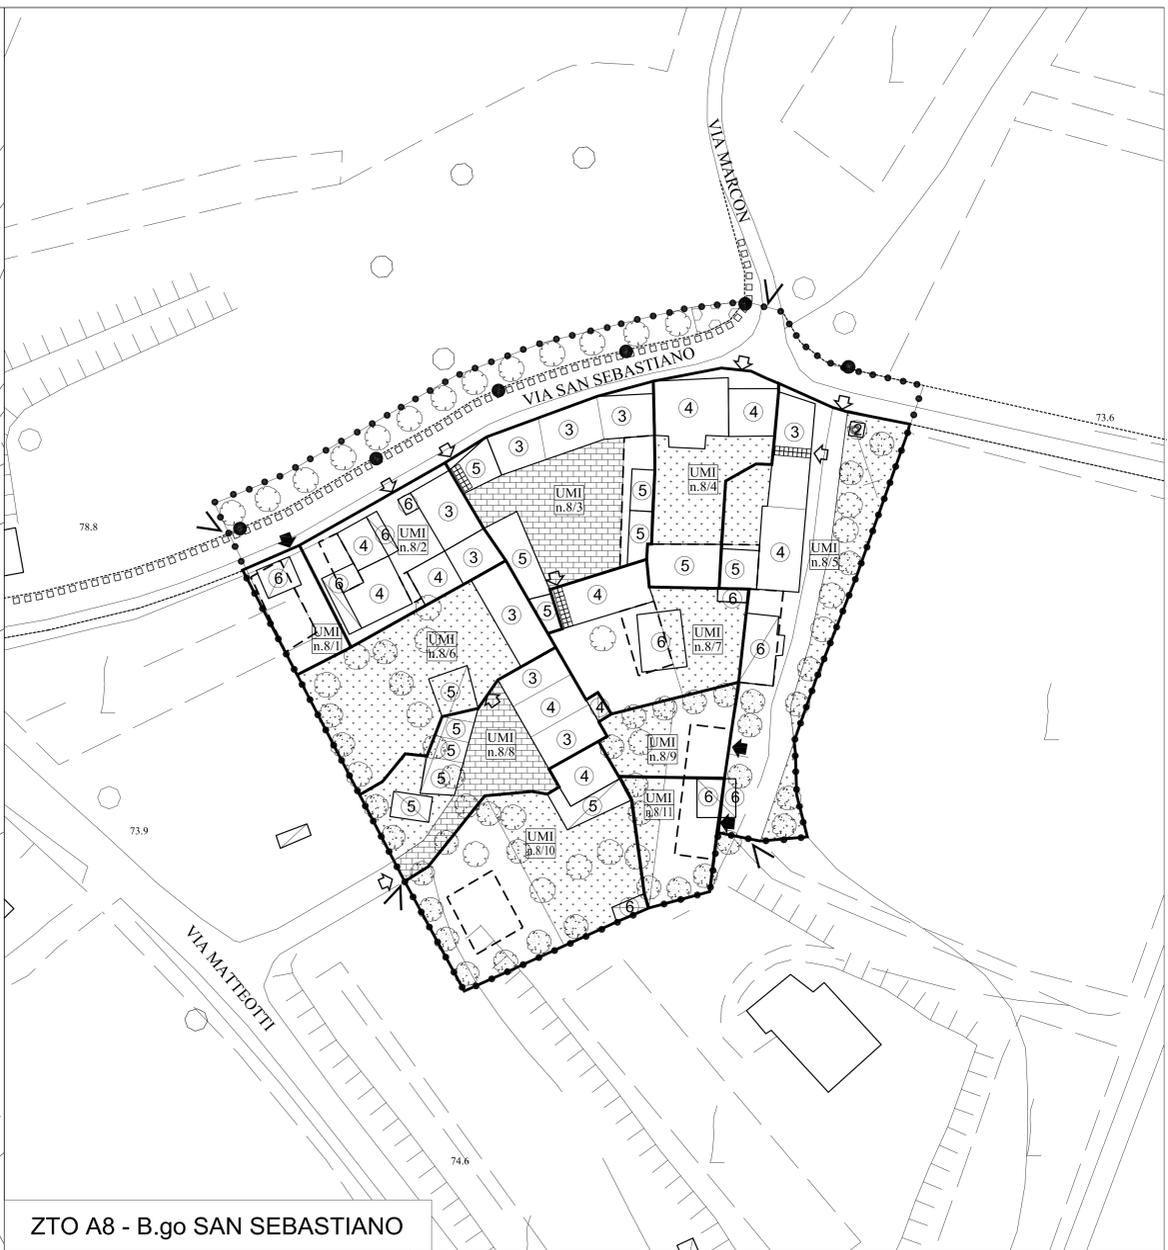

ZTO A9 - B.go VENEZIA

LEGENDA

- perimetro centro storico ZTO A
- UMI n.1/1 unita' minima d'intervento
- - - - - strumento urbanistico attuativo vigente
- - - - - obbligo di strumento urbanistico attuativo
- - - - - sagoma limite nuovi edifici
- ① grado di protezione
- UMI n.9/9 aree per attrezzature scolastiche Fa
- UMI n.9/10 aree per attrezzature di interesse comune Fb
- UMI n.9/11 aree a verde, parco, gioco e sport Fc
- UMI n.9/12 aree per parcheggi Fd
- UMI n.9/13 verde privato
- UMI n.9/14 corte comune
- UMI n.9/15 piazza pedonale
- UMI n.9/16 marciapiede, percorso pedonale esistente
- UMI n.9/17 marciapiede, percorso pedonale di progetto
- UMI n.9/18 portico, percorso coperto
- UMI n.9/19 strada di progetto
- UMI n.9/20 sistemazione incrocio
- 🏠 accesso carrajo
- 👤 accesso carrajo di progetto
- ⚠️ punto di conflitto
- 🚏 fermata mezzi pubblici
- 🧱 muri in pietra e/o mattoni da conservare e/o restaurare
- 🌳 alberature esistenti da conservare
- 🌳 alberature di progetto
- ✂️ siepi e filari da conservare
- 🏛️ arco antico da conservare
- 👁️ coni visuali significativi
- punto luce esistente
- punto luce di progetto



**COMUNE DI COLLE UMBERTO**  
 Provincia di Treviso  
 Regione del Veneto

**PRC - Piano Regolatore Comunale**  
 Articolo 12 Legge Regionale 23 aprile 2004, n° 11

**PI - Piano degli Interventi - variante Generale 2024**  
 Articoli 17 e 18 Legge Regionale 23 aprile 2004, n° 11

**4c. Centri Storici - Colle Umberto**  
 Scala 1:500

PI ADOZIONE con D.C.C. n. 22 del 05.07.2012 - APPROVAZIONE con D.C.C. n. 33 del 15.11.2012  
 Pressa d'atto con D.C.C. n. 24 del 31.07.2013  
 vPI n.1 ADOZIONE con D.C.C. n. 03 del 10.02.2016 - APPROVAZIONE con D.C.C. n. 45 del 19.10.2016  
 vPI n.2 ADOZIONE con D.C.C. n. 59 del 28.12.2016 - APPROVAZIONE con D.C.C. n. 25 del 14.06.2017  
 vPI n.3 ADOZIONE con D.C.C. n. 09 del 03.04.2019 - APPROVAZIONE con D.C.C. n. 39 del 30.09.2019  
 vPI adesp. REC ADOZIONE con D.C.C. n. 26 del 01.10.2020 - APPROVAZIONE con D.C.C. n. 10 del 31.03.2021  
 vPI n.4 ADOZIONE con D.C.C. n. 22 del 22.07.2022 - APPROVAZIONE con D.C.C. n. 39 del 30.09.2021  
 vPI n.5 ADOZIONE con D.C.C. n. 32 del 22.07.2022 - APPROVAZIONE con D.C.C. n. 57 del 29.12.2022  
 vPI n.6 ADOZIONE con D.C.C. n. 23 del 30.07.2023 - APPROVAZIONE con D.C.C. n. 44 del 06.11.2023

PROGETTAZIONE  
 Matteo Gobbo, pianificatore  
 con Alessia Rosin

SINDACO  
 Sebastiano Coletti

SETTORE TECNICO  
 Chiara Martorel  
 Lorenzo Zanin

SEGRETARIO  
 Paolo Orso

aprile 2024