


ZTO A7 - B.go CONTESSE



ZTO A8 - B.go SAN SEBASTIANO

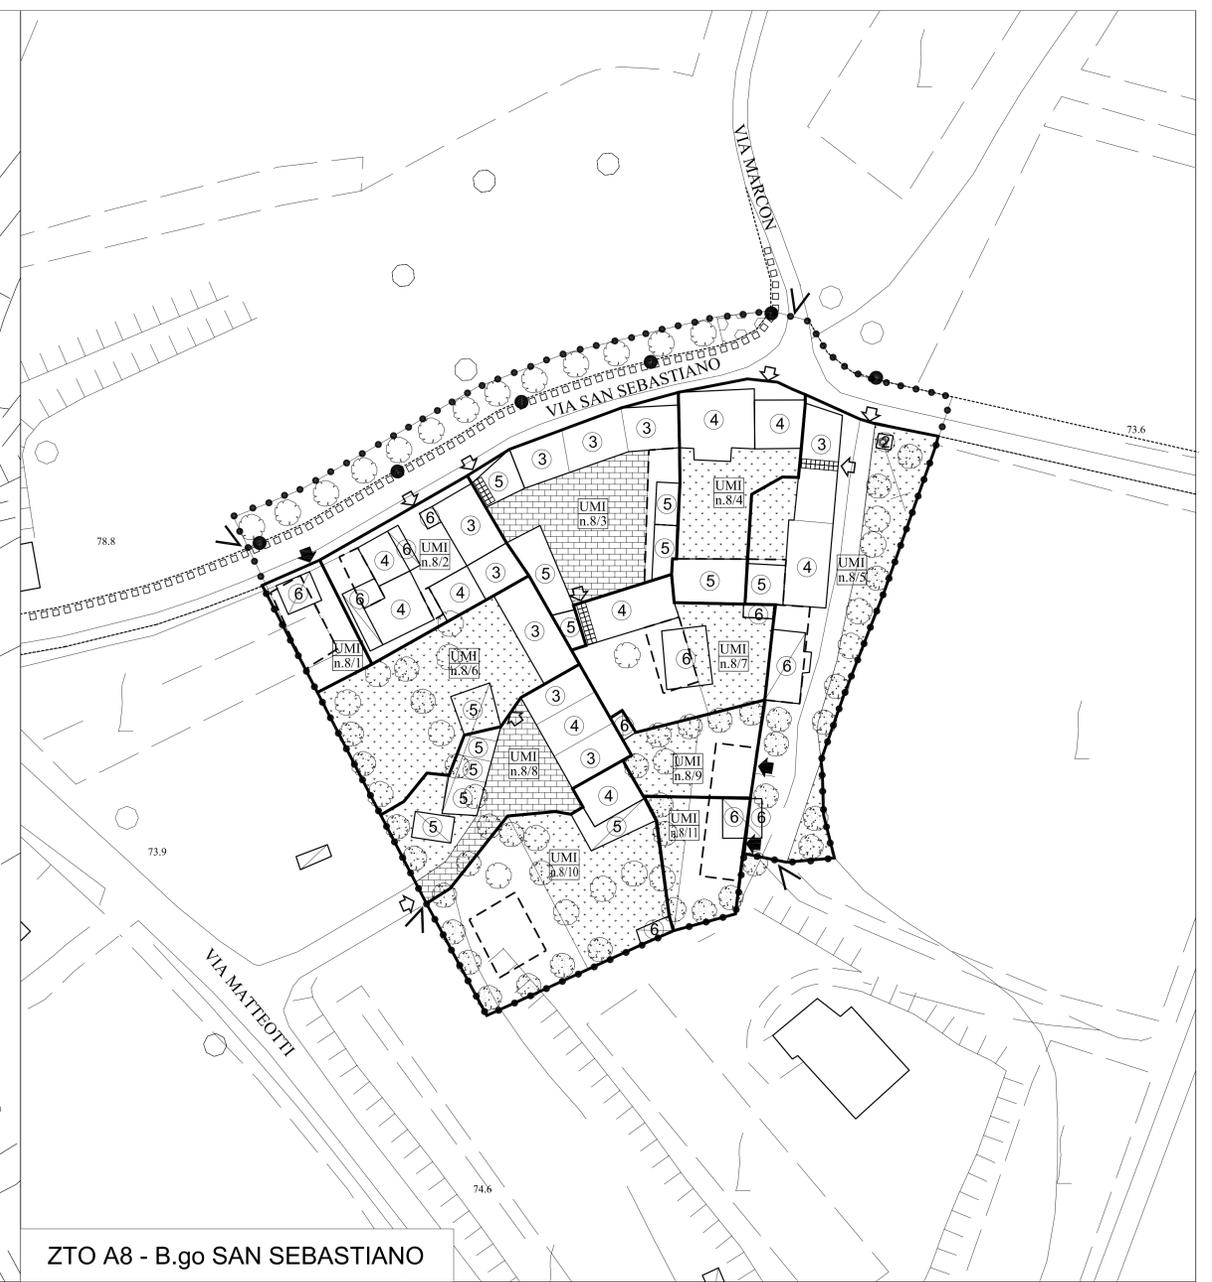

ZTO A9 - B.go VENEZIA

LEGENDA

	perimetro centro storico ZTO A
	unita' minima d'intervento UMI n.1/1
	strumento urbanistico attuativo vigente
	obbligo di strumento urbanistico attuativo
	sagoma limite nuovi edifici
	grado di protezione
	aree per attrezzature scolastiche Fa
	aree per attrezzature di interesse comune Fb
	aree a verde, parco, gioco e sport Fc
	aree per parcheggi Fd
	verde privato
	corte comune
	piazza pedonale
	marciapiede, percorso pedonale esistente
	marciapiede, percorso pedonale di progetto
	portico, percorso coperto
	strada di progetto
	sistemazione incrocio

	accesso carraio
	accesso carraio di progetto
	punto di conflitto
	fermata mezzi pubblici
	muri in pietra e/o mattoni da conservare e/o restaurare
	alberature esistenti da conservare
	alberature di progetto
	siepi e filari da conservare
	arco antico da conservare
	coni visuali significativi
	punto luce esistente
	punto luce di progetto

COMUNE DI COLLE UMBERTO
 Provincia di Treviso
 Regione del Veneto

PRC - Piano Regolatore Comunale
 Articolo 12 Legge Regionale 23 aprile 2004, n° 11
PI - Piano degli Interventi
 Articoli 17 e 18 Legge Regionale 23 aprile 2004, n° 11

4c. Centri Storici - Colle Umberto
 Scala 1:500

ADOZIONE con Delibera di Consiglio Comunale n. 22 del 05/07/2012
 APPROVAZIONE con Delibera di Consiglio Comunale n. 33 del 15/11/2012
 Presa d'atto con Delibera di Consiglio Comunale n. del 31/07/2013

PROGETTAZIONE
 Matteo Gobbo, pianificatore

SINDACO
 Giuseppe Donadel

ASSESSORE ALL'URBANISTICA
 Enos Baggio

SETTORE TECNICO
 arch. Mauro Gogel
 dott. Lorenzo Zanin

SEGRETARIO
 dott.ssa Annia Melara

luglio 2013

