

COMUNE DI CROCIETTA DEL MONTELLLO
Provincia di Treviso


CIAANO
ZONA "A"

**TAVOLA DI PROGETTO : Perimetro d'ambito
 Planimetria con individuate quote e tipi d'intervento**
 7° Variante Piani Particolareggiati

DISEGNI SCALA 1:1000

I COMMITTENTI:
 COMUNE DI CROCIETTA DEL MONTELLLO

N.1

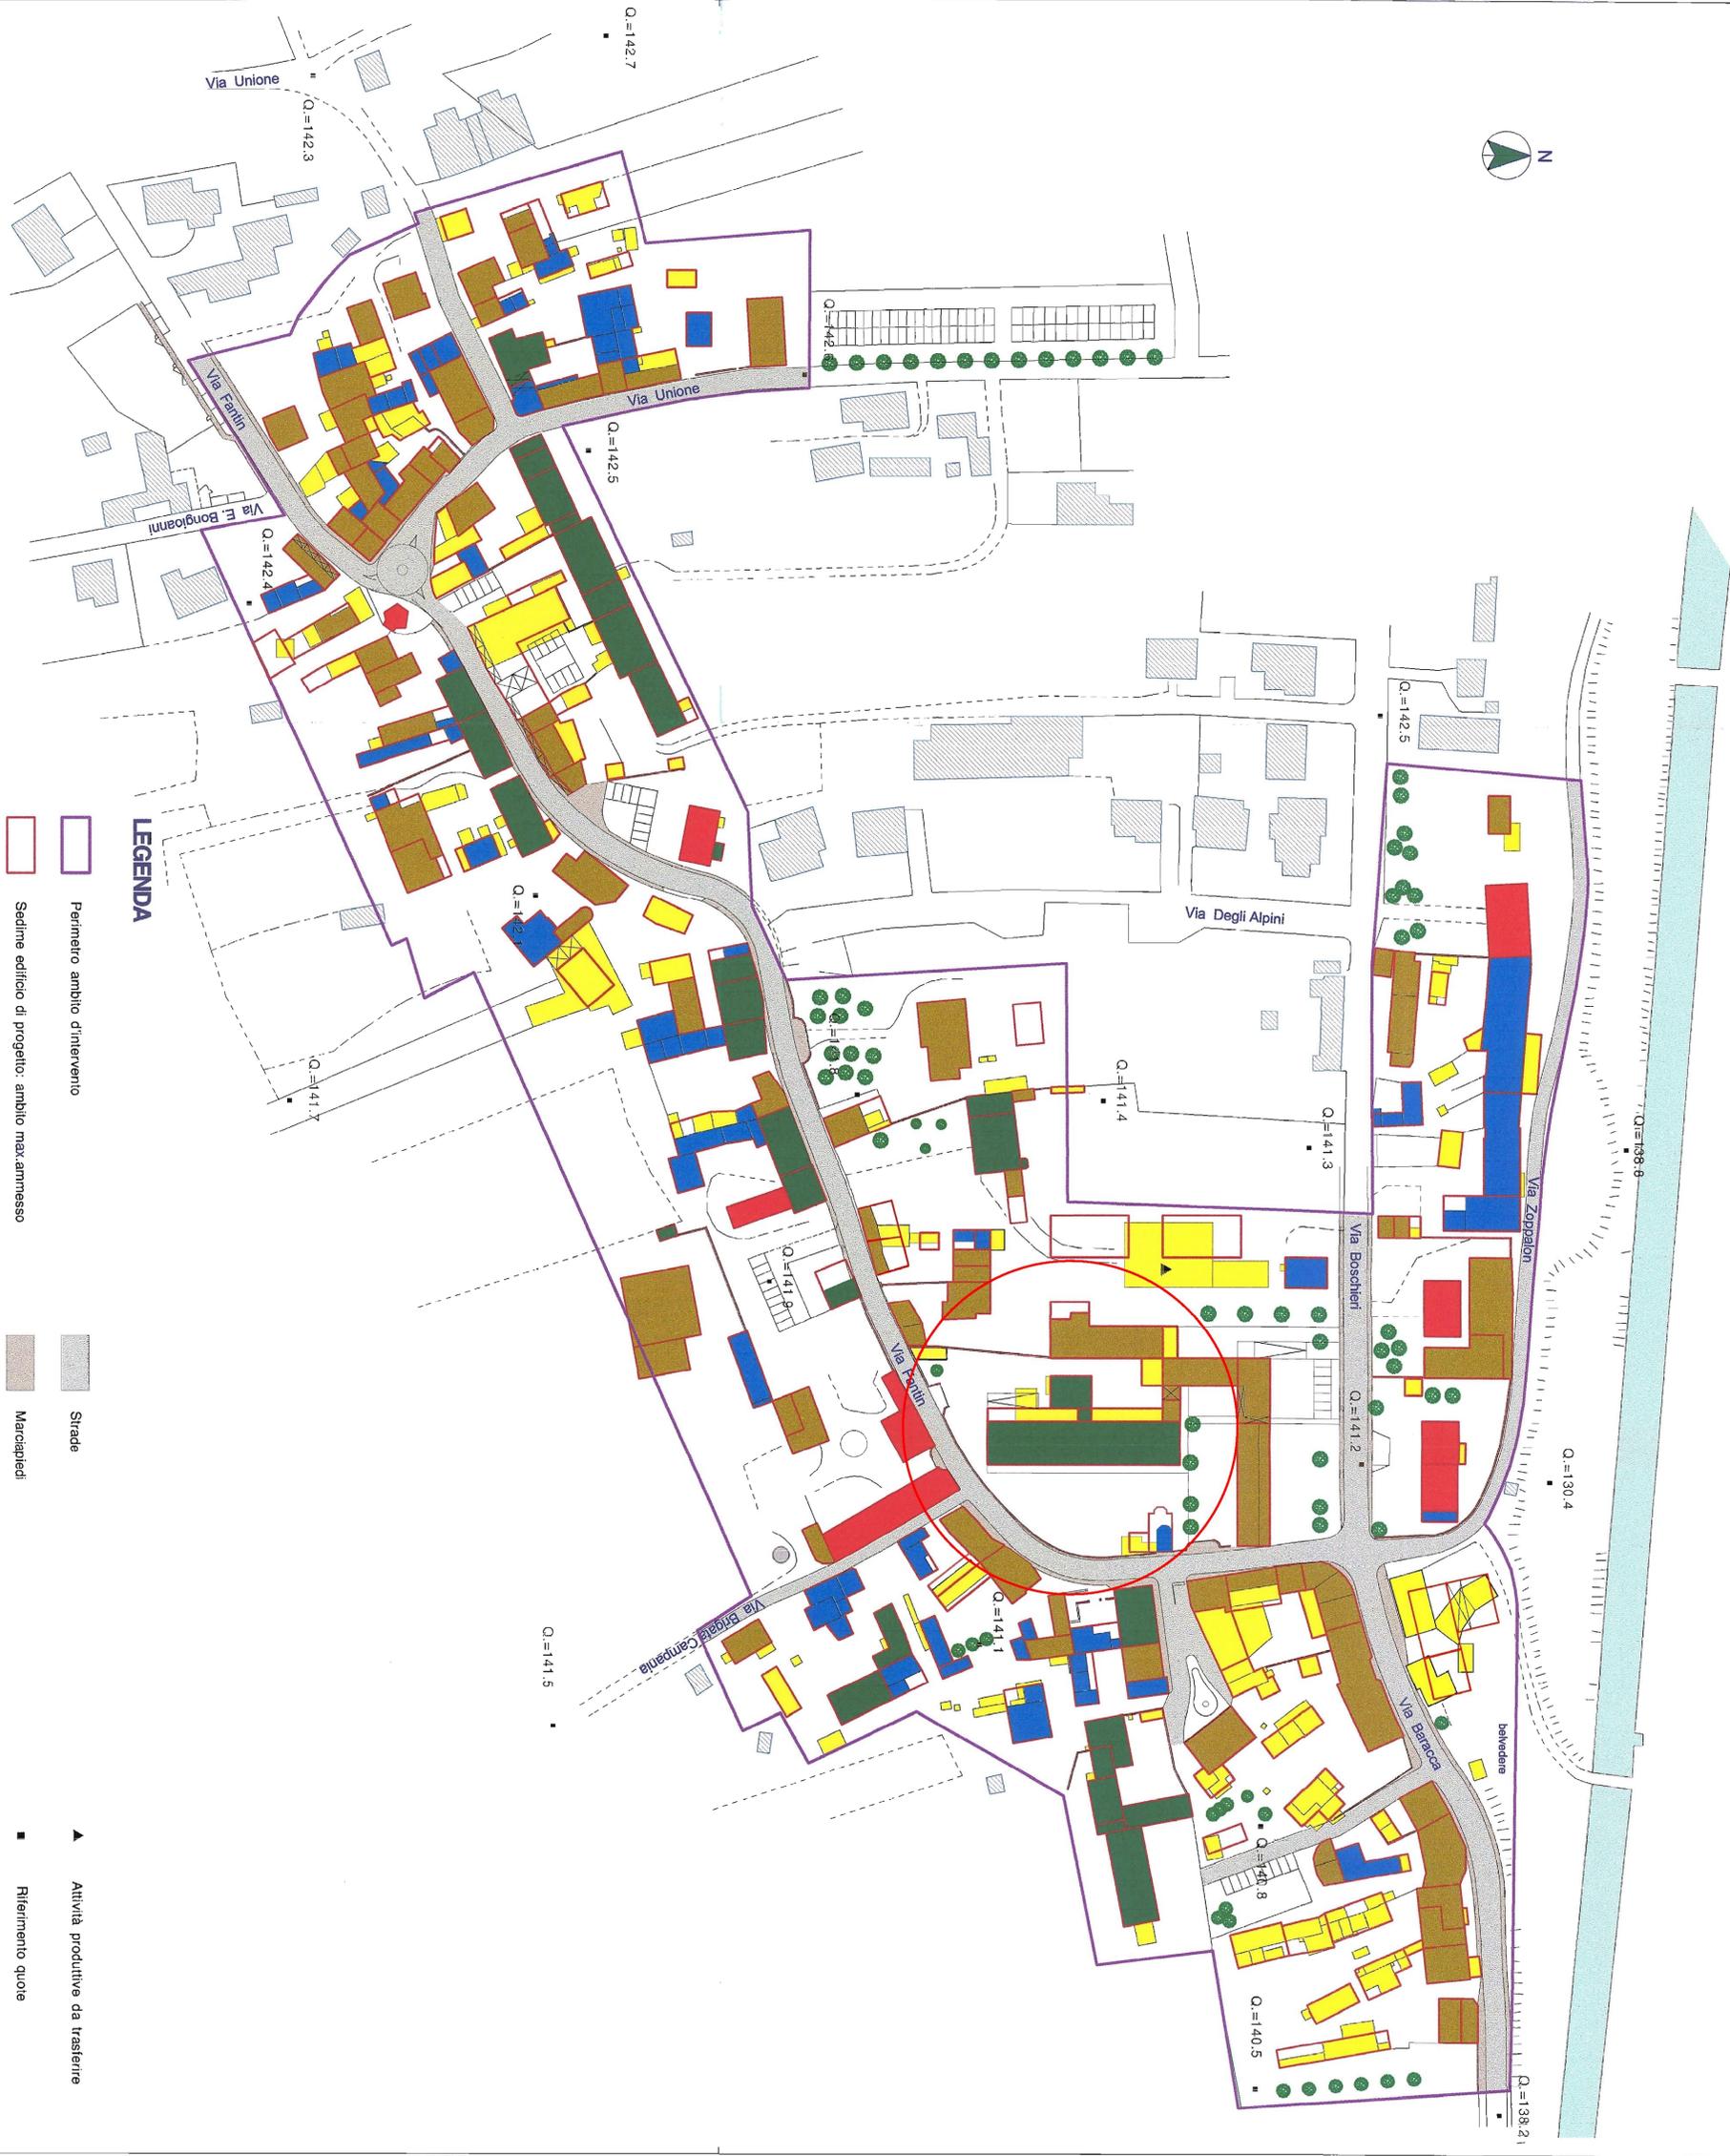

LEGENDA

- Perimetro ambito d'intervento
- Sedime edificio di progetto: ambito max. ammesso
- Edifici esistenti soggetti ad intervento di tipo "1"
- Edifici esistenti soggetti ad intervento di tipo "2"
- Edifici esistenti soggetti ad intervento di tipo "3"
- Edifici esistenti soggetti ad intervento di tipo "4"
- Edifici esistenti soggetti ad intervento di tipo "5"
- Strade
- Marciapiedi
- Elementi da mantenere: fontane, mura, pilastri.
- Sedime degli edifici esterni all'ambito d'intervento
- Edifici soggetti ad intervento di cui al X comma dell'art. 28 della L.R. 51/195 fino ad approvazione di "Varianti al P.R.G."
- Alberature esistenti e/o di progetto
- Ghiacciaia interrata soggetta alle prescrizioni di cui al punto "c) ELEMENTI STORICI" della N.T.A. del P.P. delle zone A
- Attività produttive da trasferire
- Riferimento quote