




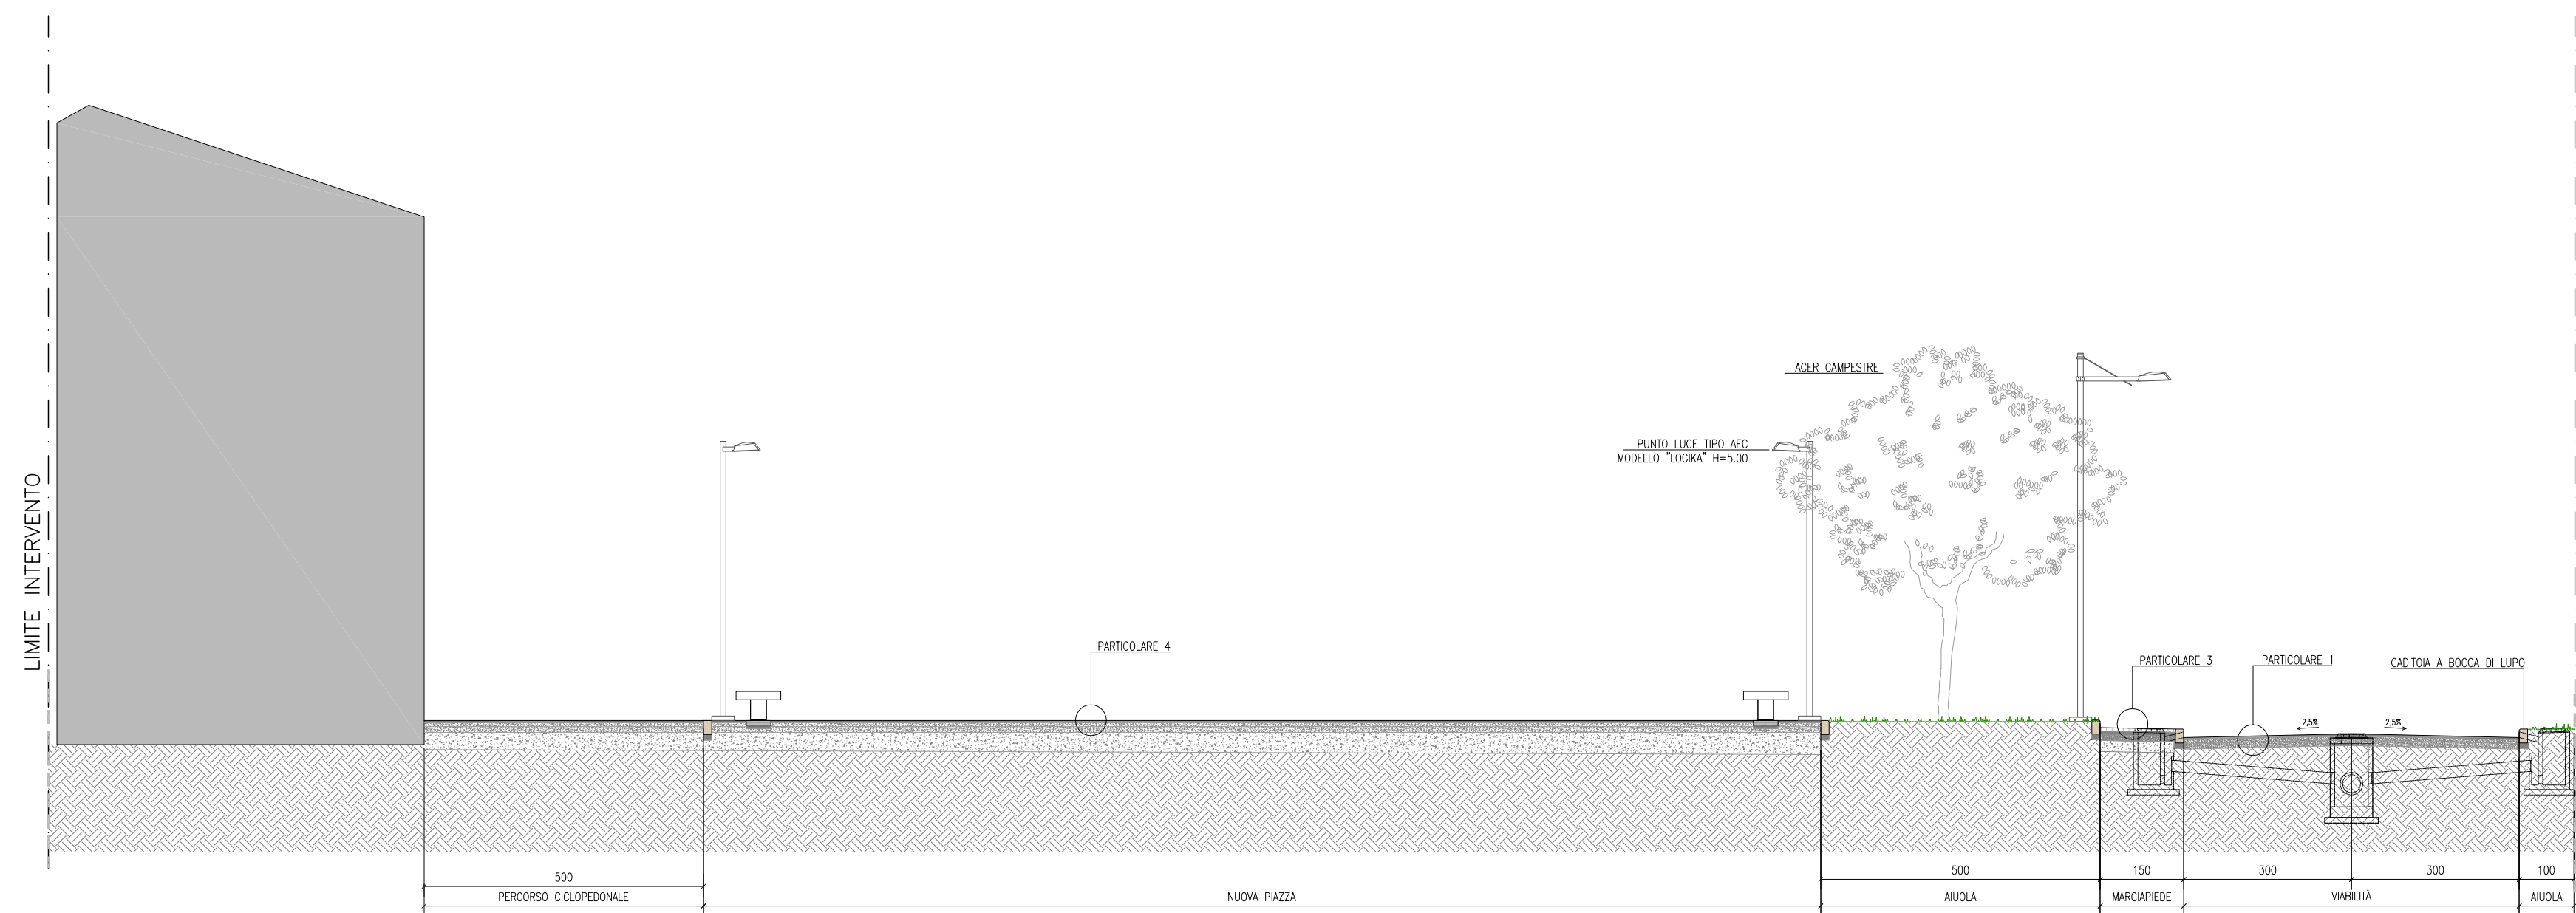


SEZIONE A-A scala 1:100

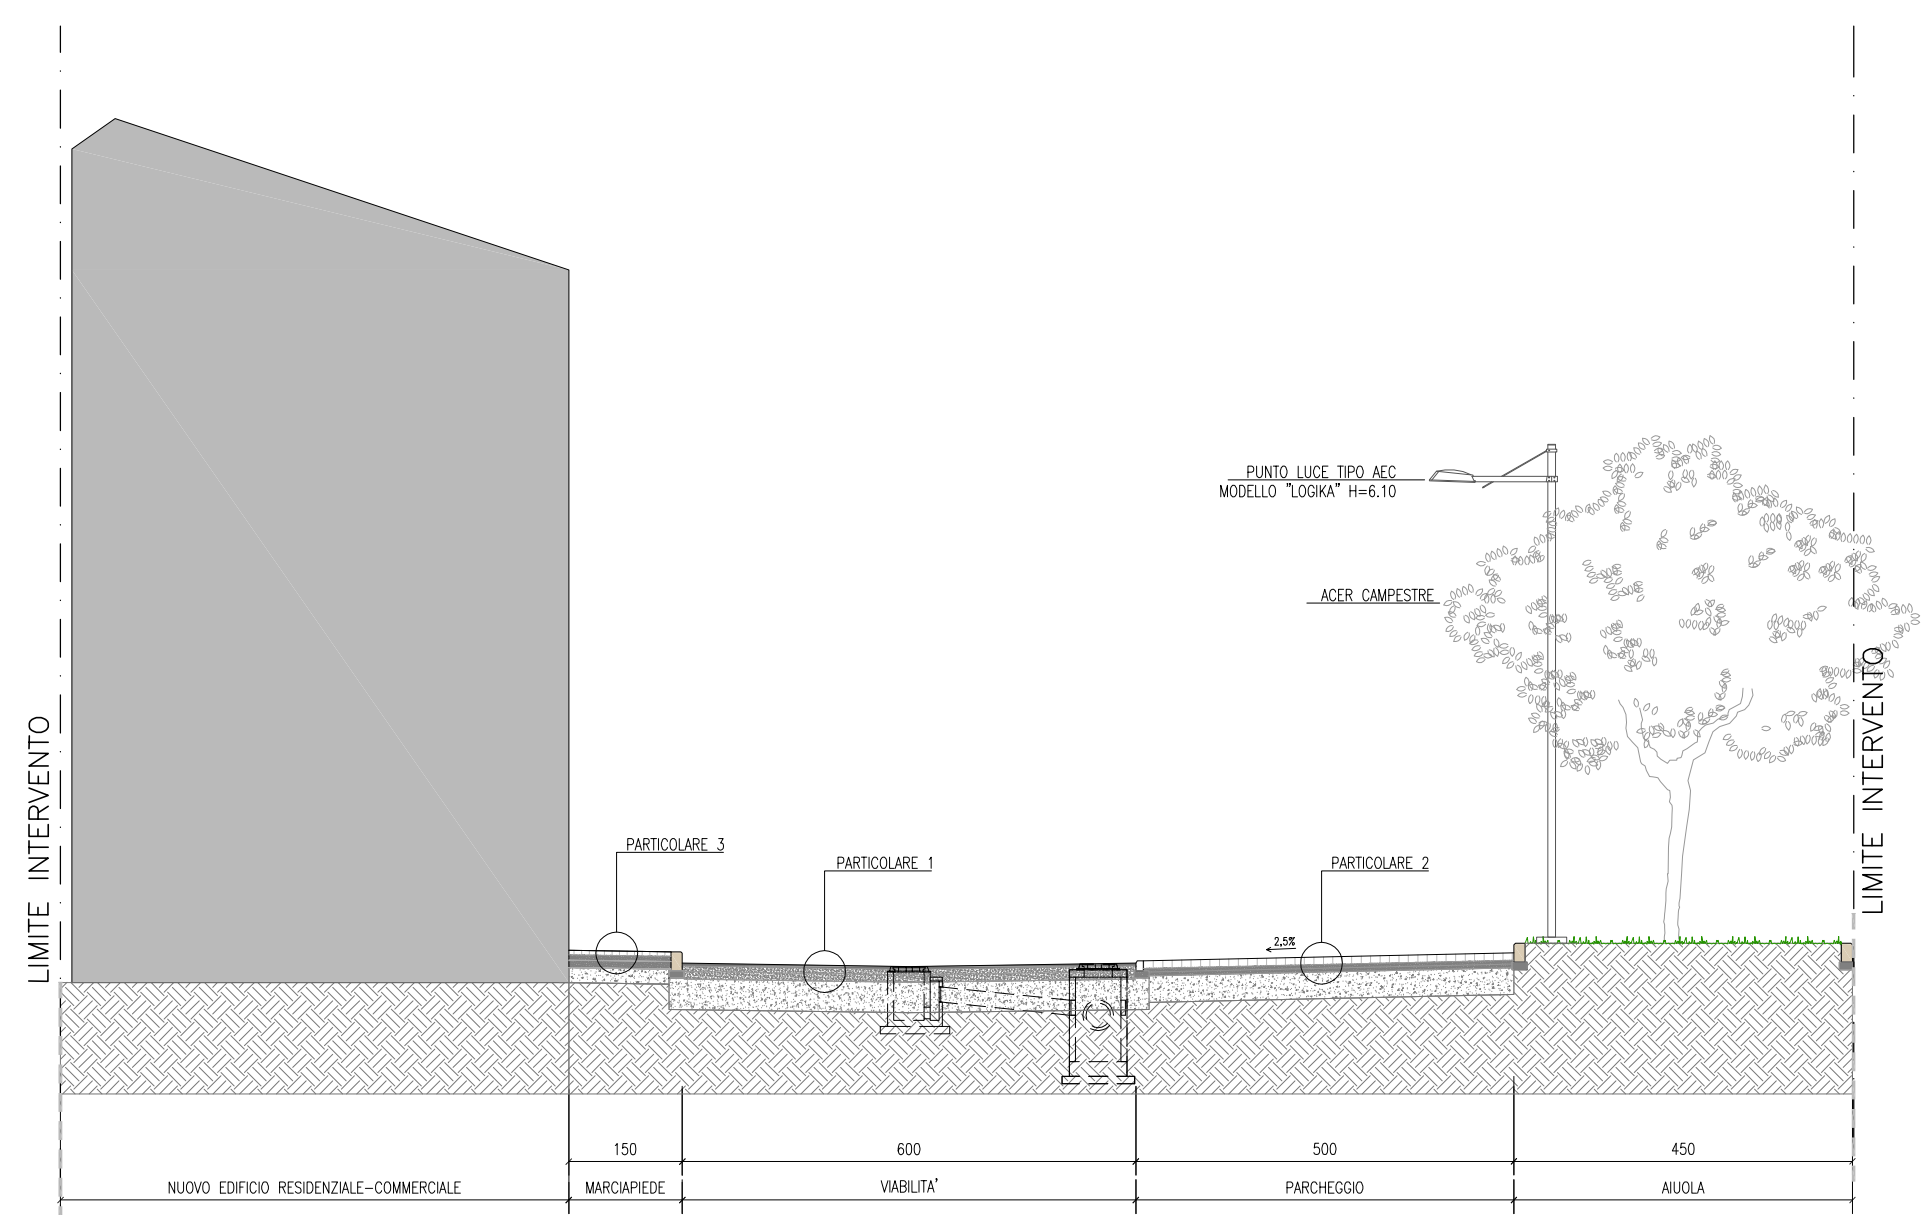

SEZIONE B-B scala 1:100

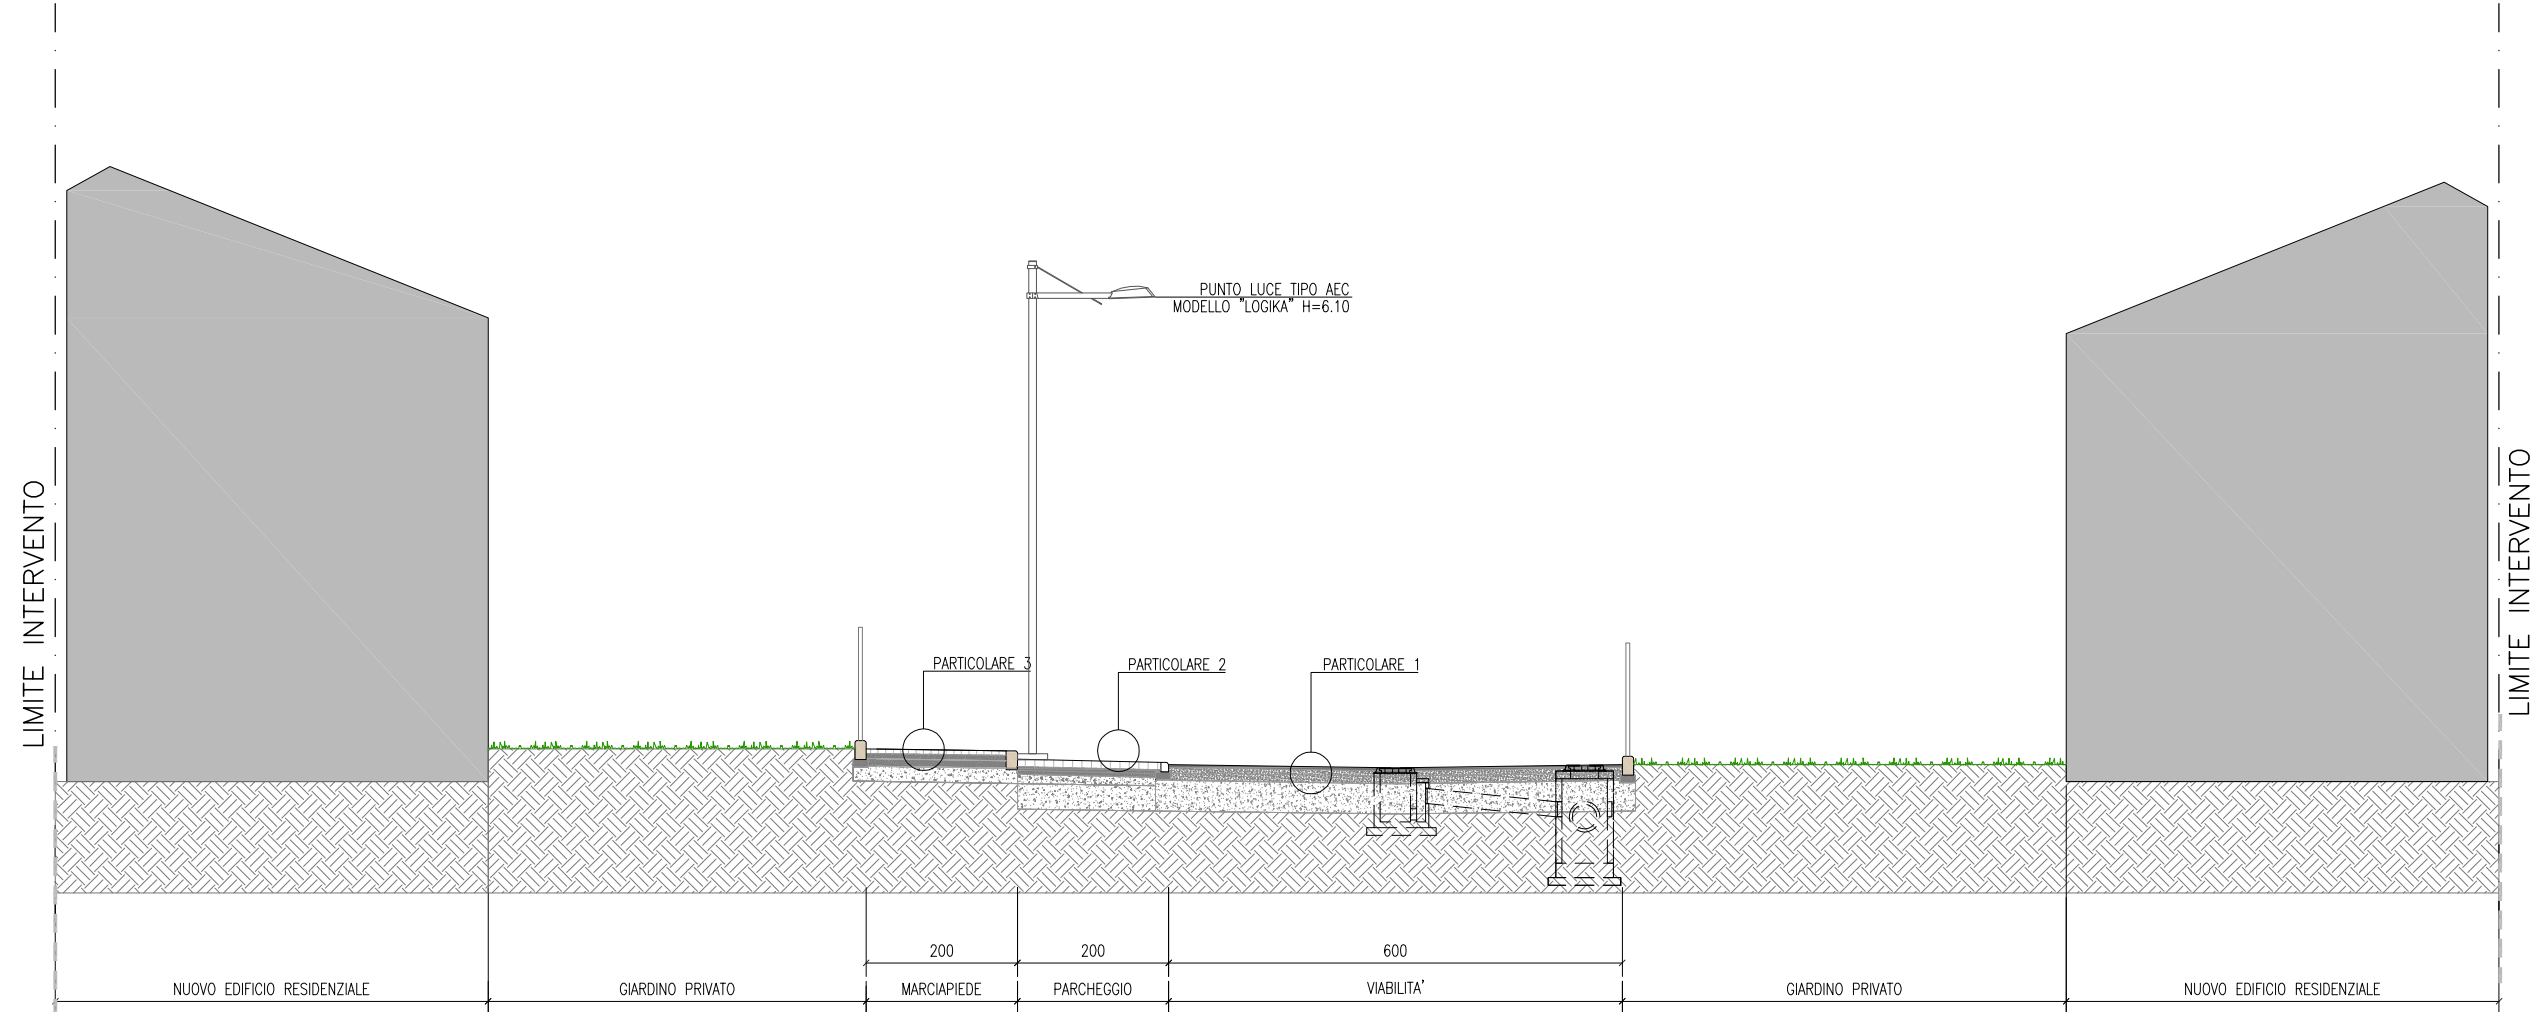

SEZIONE C-C scala 1:100

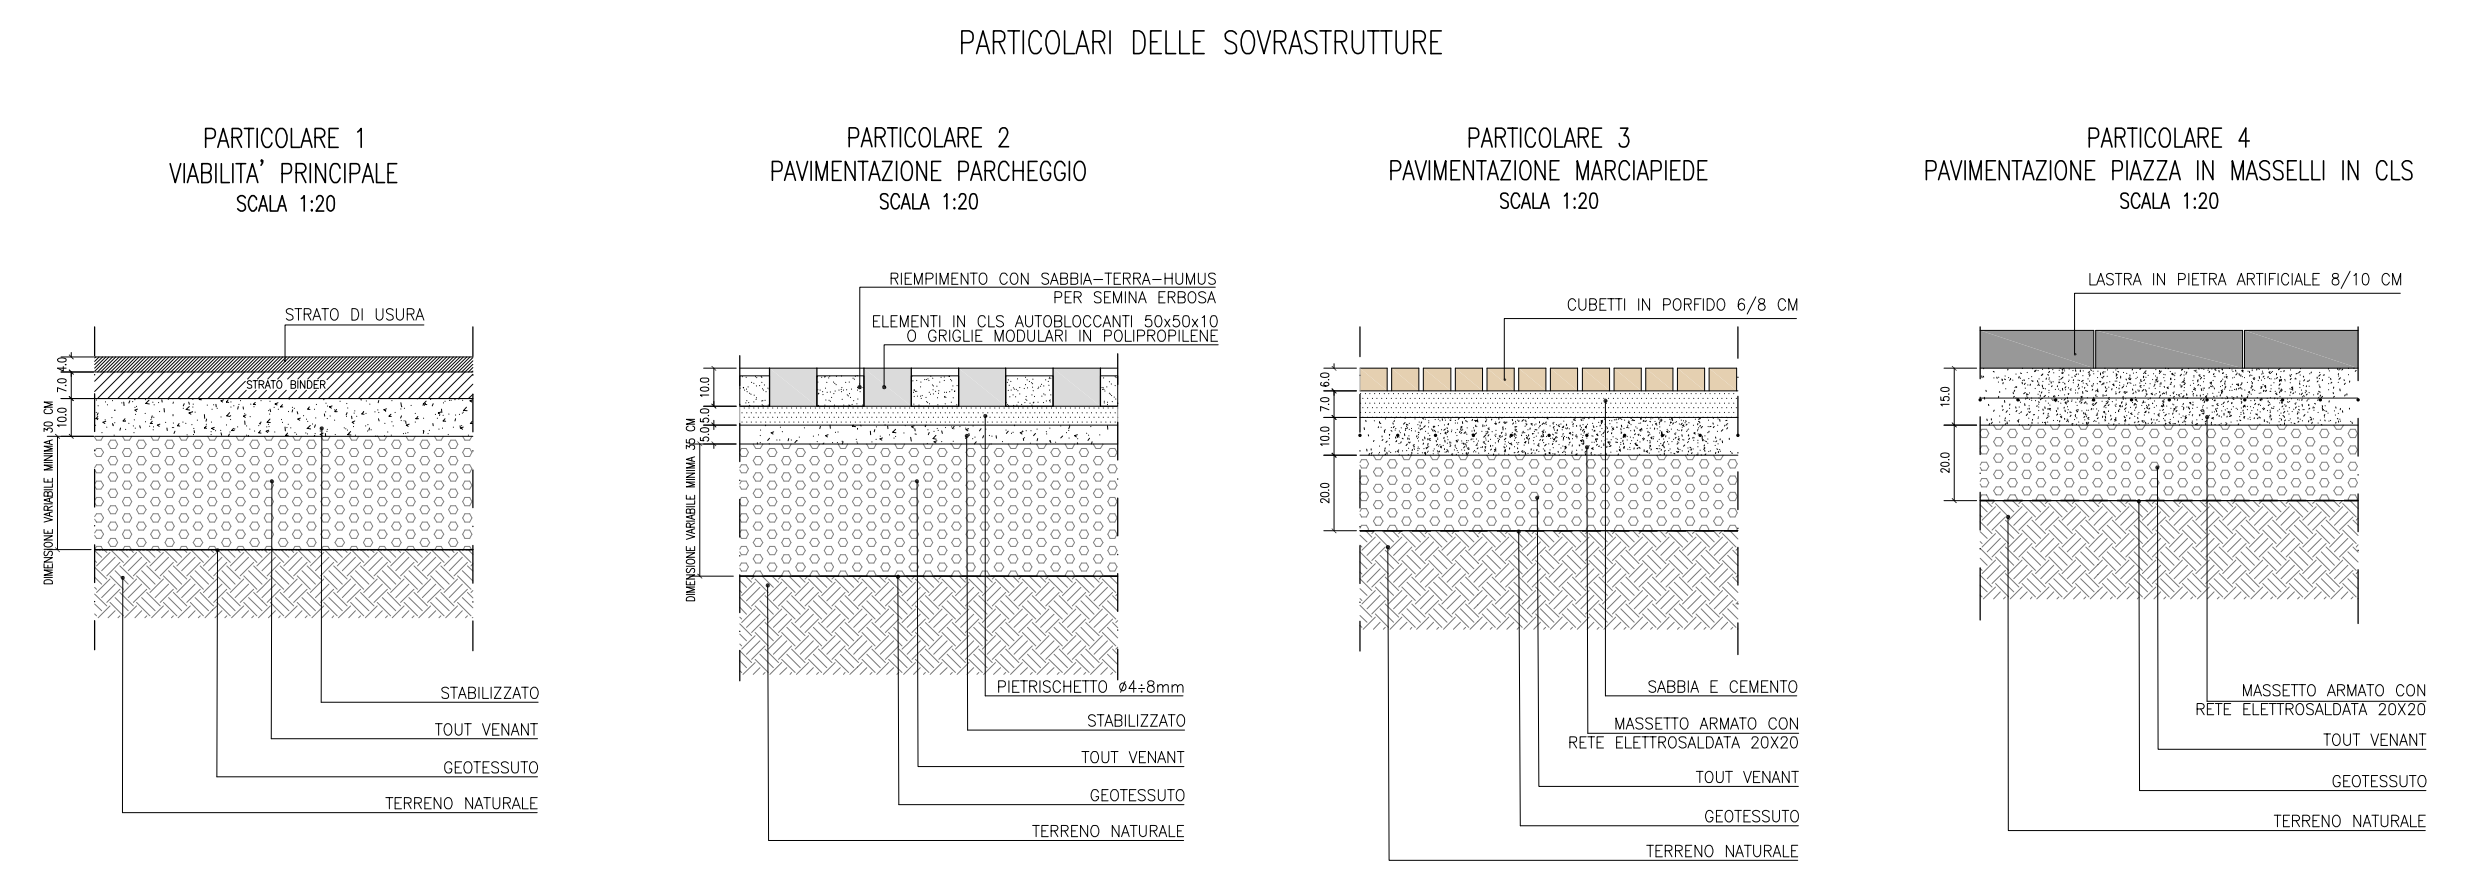


LOGKA è un apparecchio per applicazione urbana disponibile in due dimensioni (Logika 1 e Logika 2) e nella doppia versione HID/LED.

TESTA palo serie MT/L2
Braccio in alluminio 6060 T5.
Attacco testa palo per pali con codolo finale Ø 89/102mm.
Attacco a muro tramite staffa in ferro zincato e verniciato.
Viterie in acciaio inox.
Sporgenza: 169mm.

BRACCI SERIE MI e M/E
Braccio in alluminio 6060 T5.
Attacco testa palo per pali con codolo finale Ø 89/102mm (versione MI).
Attacco al palo tramite collare in pressofusione di alluminio per pali Ø 102mm (versione M/E).
Viterie in acciaio inox.
Sporgenza: 1000mm.

Dissuasore pedonale **Metaco** realizzato in tubolare tondo d'acciaio. Il fissaggio a terra avviene mediante piastre base con fori per il fissaggio con tasselli oppure con piastra base e prolungamento da cementare direttamente al suolo. E' disponibile anche la versione amovibile dotata di innesto (da cementare a filo del piano di calpestio) con apposita piastra plana con intaglio al laser per l'inserimento e il bloccaggio del dissuasore, grazie alla rotazione dello stesso e alla serratura a gancio con chiave tubolare. Questo sistema consente, una volta rimosso il dissuasore, di non lasciare fori aperti sulla pavimentazione, potenzialmente pericolosi.

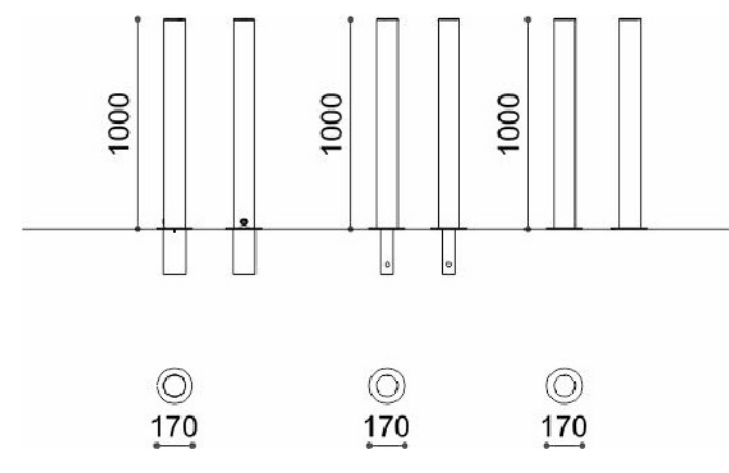

Comune di
SALGAREDA
PROVINCIA DI TREVISO

**PIANO PARTICOLAREGGIATO
DELLE AREE CENTRALI**
al sensi dell'art. 19 della Legge Regionale 23 aprile 2004 n. 11

Tavola n°
08
Progetto degli spazi pubblici
particolari costruttivi

SCALE: VARIE



Progettisti:
Arch. Valter Granzotto
Urb. Francesco Finotto
Collaboratori:
Arch. Elena Bregantini

PROTECO
Soc. Coop. s.r.l.
Progettazione, Pianificazione, Gestione
di opere pubbliche e private
via S. Maria della Pace, 101
00187 Roma (RM) - Tel. 06/47811111
www.proteco.it

CODICE ELABORATO				
7210	00	D	000	0008
2				
1	Redazione Definitiva	Febbraio 2014	BREGANTINI	FINOTTO
0				
REV.	DESCRIZIONE	DATA	REDATTO	VERIFICATO