


# FABBRICATO A

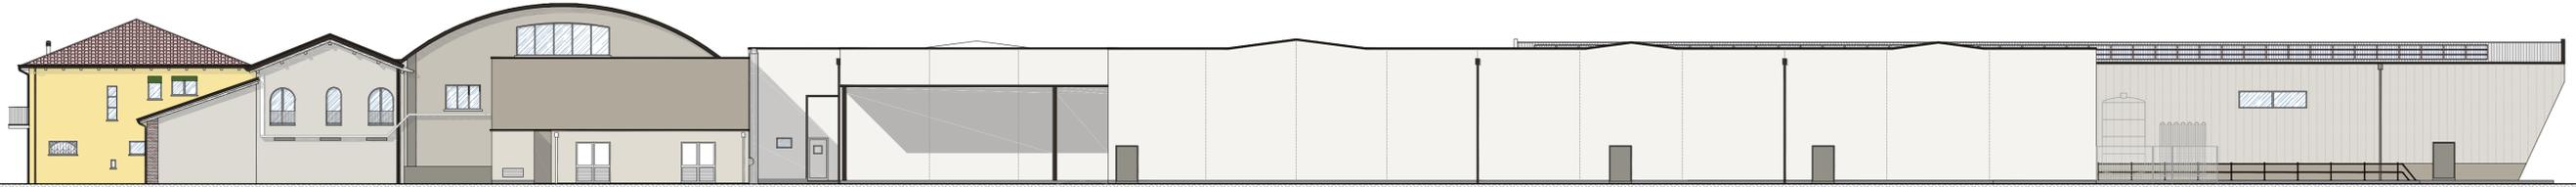

PROSPETTO OVEST  
Scala 1:200



PROSPETTO EST  
Scala 1:200



PROSPETTO NORD  
Scala 1:200



PROSPETTO SUD  
Scala 1:200

<b>UFFICI E LABORATORIO</b>		<b>CAPANNONI E DEPOSITI</b>	
Prospetto principale: giallo (colore sociale Vi.V.O. Cantine)	Lattonerie e pluviali: marrone testa di moro	Tonalità base: grigio beige	Lattonerie e pluviali: marrone testa di moro
Cornici di gronda: bianco	Inferiate: grigio graffite		Serramenti esterni ciechi: grigio beige
Manufatto scala esterna: bianco	Manto di copertura: coppo		
Persiane: verde scuro	Muratura a vista		

Nella seguente tavola sono riportate alcune indicazioni cromatiche che si potranno adottare sia in fase di realizzazione dei nuovi volumi che in una futura ristrutturazione dei fabbricati esistenti al fine di integrare maggiormente i notevoli volumi edili con la campagna circostante.

La scelta iniziale ha tenuto conto dei quattro nuclei che vanno a costituire l'azienda: la casa colonica gialla (colore sociale della Vi.V.O. Cantine), l'unità residenziale rosso mattone, l'unità residenziale giallo paglierino e i fabbricati a magazzino.


La scelta è stata quella di tenere distinti i tre fabbricati convertiti ad uffici e servizi da quelli destinati alla produzione e stoccaggio del prodotto finito. Nei primi tre saranno conservati i colori già presenti (giallo, rosso mattone e giallo paglierino) mentre per i restanti volumi si è scelto di individuare una gamma di colori sulla base del grigio beige (RAL 7006) con quattro tonalità diverse. Il criterio di assegnazione è stato quello di evidenziare i volumi più contenuti con colori più scuri mentre per i volumi più compatti e di dimensioni elevate è stata scelta una tonalità più tenue. Per il basamento dei depositi è stata indicata una tonalità più scura che ne accentui il carattere di solidità.

I profili metallici, le pensiline esterne e le lattonerie potrebbero essere ricondotte ad un unico colore, il marrone testa di moro, che si integra bene sia con le tonalità dei depositi che con quelle dei fabbricati destinati ad uffici.

Anche i serramenti dei depositi potrebbero essere scelti con tonalità scure sulla tinta del grigio beige così da garantirne l'individuazione sul prospetto.

Gli scuri in legno del fabbricato B e C saranno mantenuti del colore marrone scuro mentre per le cornici di gronda in lattocemento degli stessi sarà riproposto il color bianco. Lo stesso verrà utilizzato per incorniciare tutti i fori sulle pareti perimetrali.

# FABBRICATO B

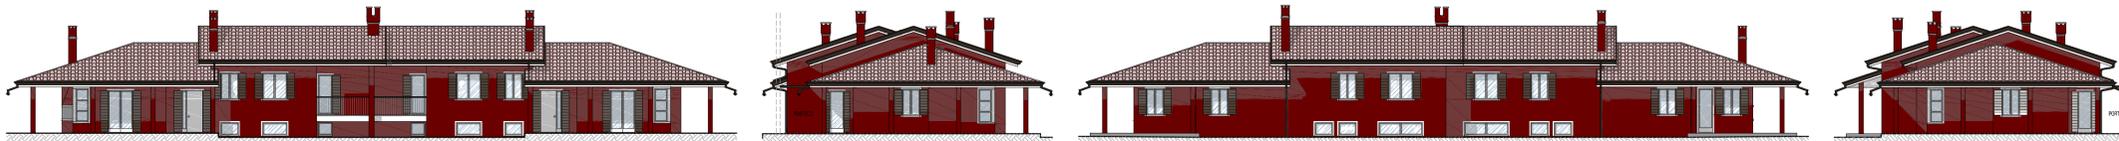

PROSPETTO OVEST  
Scala 1:200

PROSPETTO NORD  
Scala 1:200

PROSPETTO EST  
Scala 1:200

PROSPETTO SUD  
Scala 1:200

<b>UFFICI E LABORATORIO</b>		<b>Ringhiere:</b>	
Prospetto principale: rosso mattone	Lattonerie e pluviali: marrone testa di moro	Ringhiere: grigio graffite	
Cornici di gronda: bianco	Scuri: marrone scuro	Manto di copertura: coppo	

# FABBRICATO C



PROSPETTO OVEST  
Scala 1:200

PROSPETTO NORD  
Scala 1:200

PROSPETTO EST  
Scala 1:200

PROSPETTO SUD  
Scala 1:200

<b>UFFICI E LABORATORIO</b>		<b>Ringhiere:</b>	
Prospetto principale: giallo paglierino	Lattonerie e pluviali: marrone testa di moro	Ringhiere: grigio graffite	
Cornici di gronda: bianco	Scuri: marrone scuro	Manto di copertura: coppo	

PROVINCIA di TREVISO  
COMUNE di SALGAREDA

PROCEDURA S.U.A.P. IN VARIANTE AL P.I. E AL P.A.T.  
RISTRUTTURAZIONE ED AMPLIAMENTO  
DELLA CASA VINICOLA "BOSCO MALERA"  
(ai sensi dell'art. 4 della L.R. 55 del 31.12.2012)

L'impresa elaboratrice di questa tavola non può essere ritenuta responsabile in modo particolare senza autorizzazione scritta.

COMMITTENTE: Casa Vinicola Bosco Malera Srl via Corner, 17 - 31040 Salgareda (TV) tel. 0422 807818 - P.IVA 001911530260	
CODICE ELABORATO: <b>05501A8</b> P86201D	
Casa Vinicola "Bosco Malera" STATO DI PROGETTO Indicazioni cromatiche delle facciate	
3 2 1 0	DESCRIZIONE INTEGRAZIONE - SOSTITUZIONE 1ª EMISSIONE
DATA GENNAIO 2018 OTTOBRE 2017	VERIFICATO/APPROVATO PROTECO PROTECO PROTECO
PROGETTO ARCHITETTONICO COORDINATORE DEL PROGETTO: ARCH. WALTER GRANZOTTO ING. ALESSANDRO GIACOMINI ING. ROBERTO ROBERTO	
PROTECO engineering s.r.l. San Donà di Piave (VE) - 30027, Via C. Battisti, 39 - tel. +39 0421 54589 - fax +39 0421 54532 mail: protecoeng@protecoeng.com - mail PEC: protecoengineering@pec.protecoeng.it - P.I. 03052480278	
NORD EST PROGETTI s.r.l. ING. UMBERTO SAN DONÀ DI PIAVE (VE) - 30027, Galleria Leone Bianco, 14/C tel. +39 0421 300206 - fax +39 0421 300661 - mail: norest@progetti.com	
SCALE: 1:200 FILE: P86201D05500A4.dwg CTB: ARCHITETTURA	