



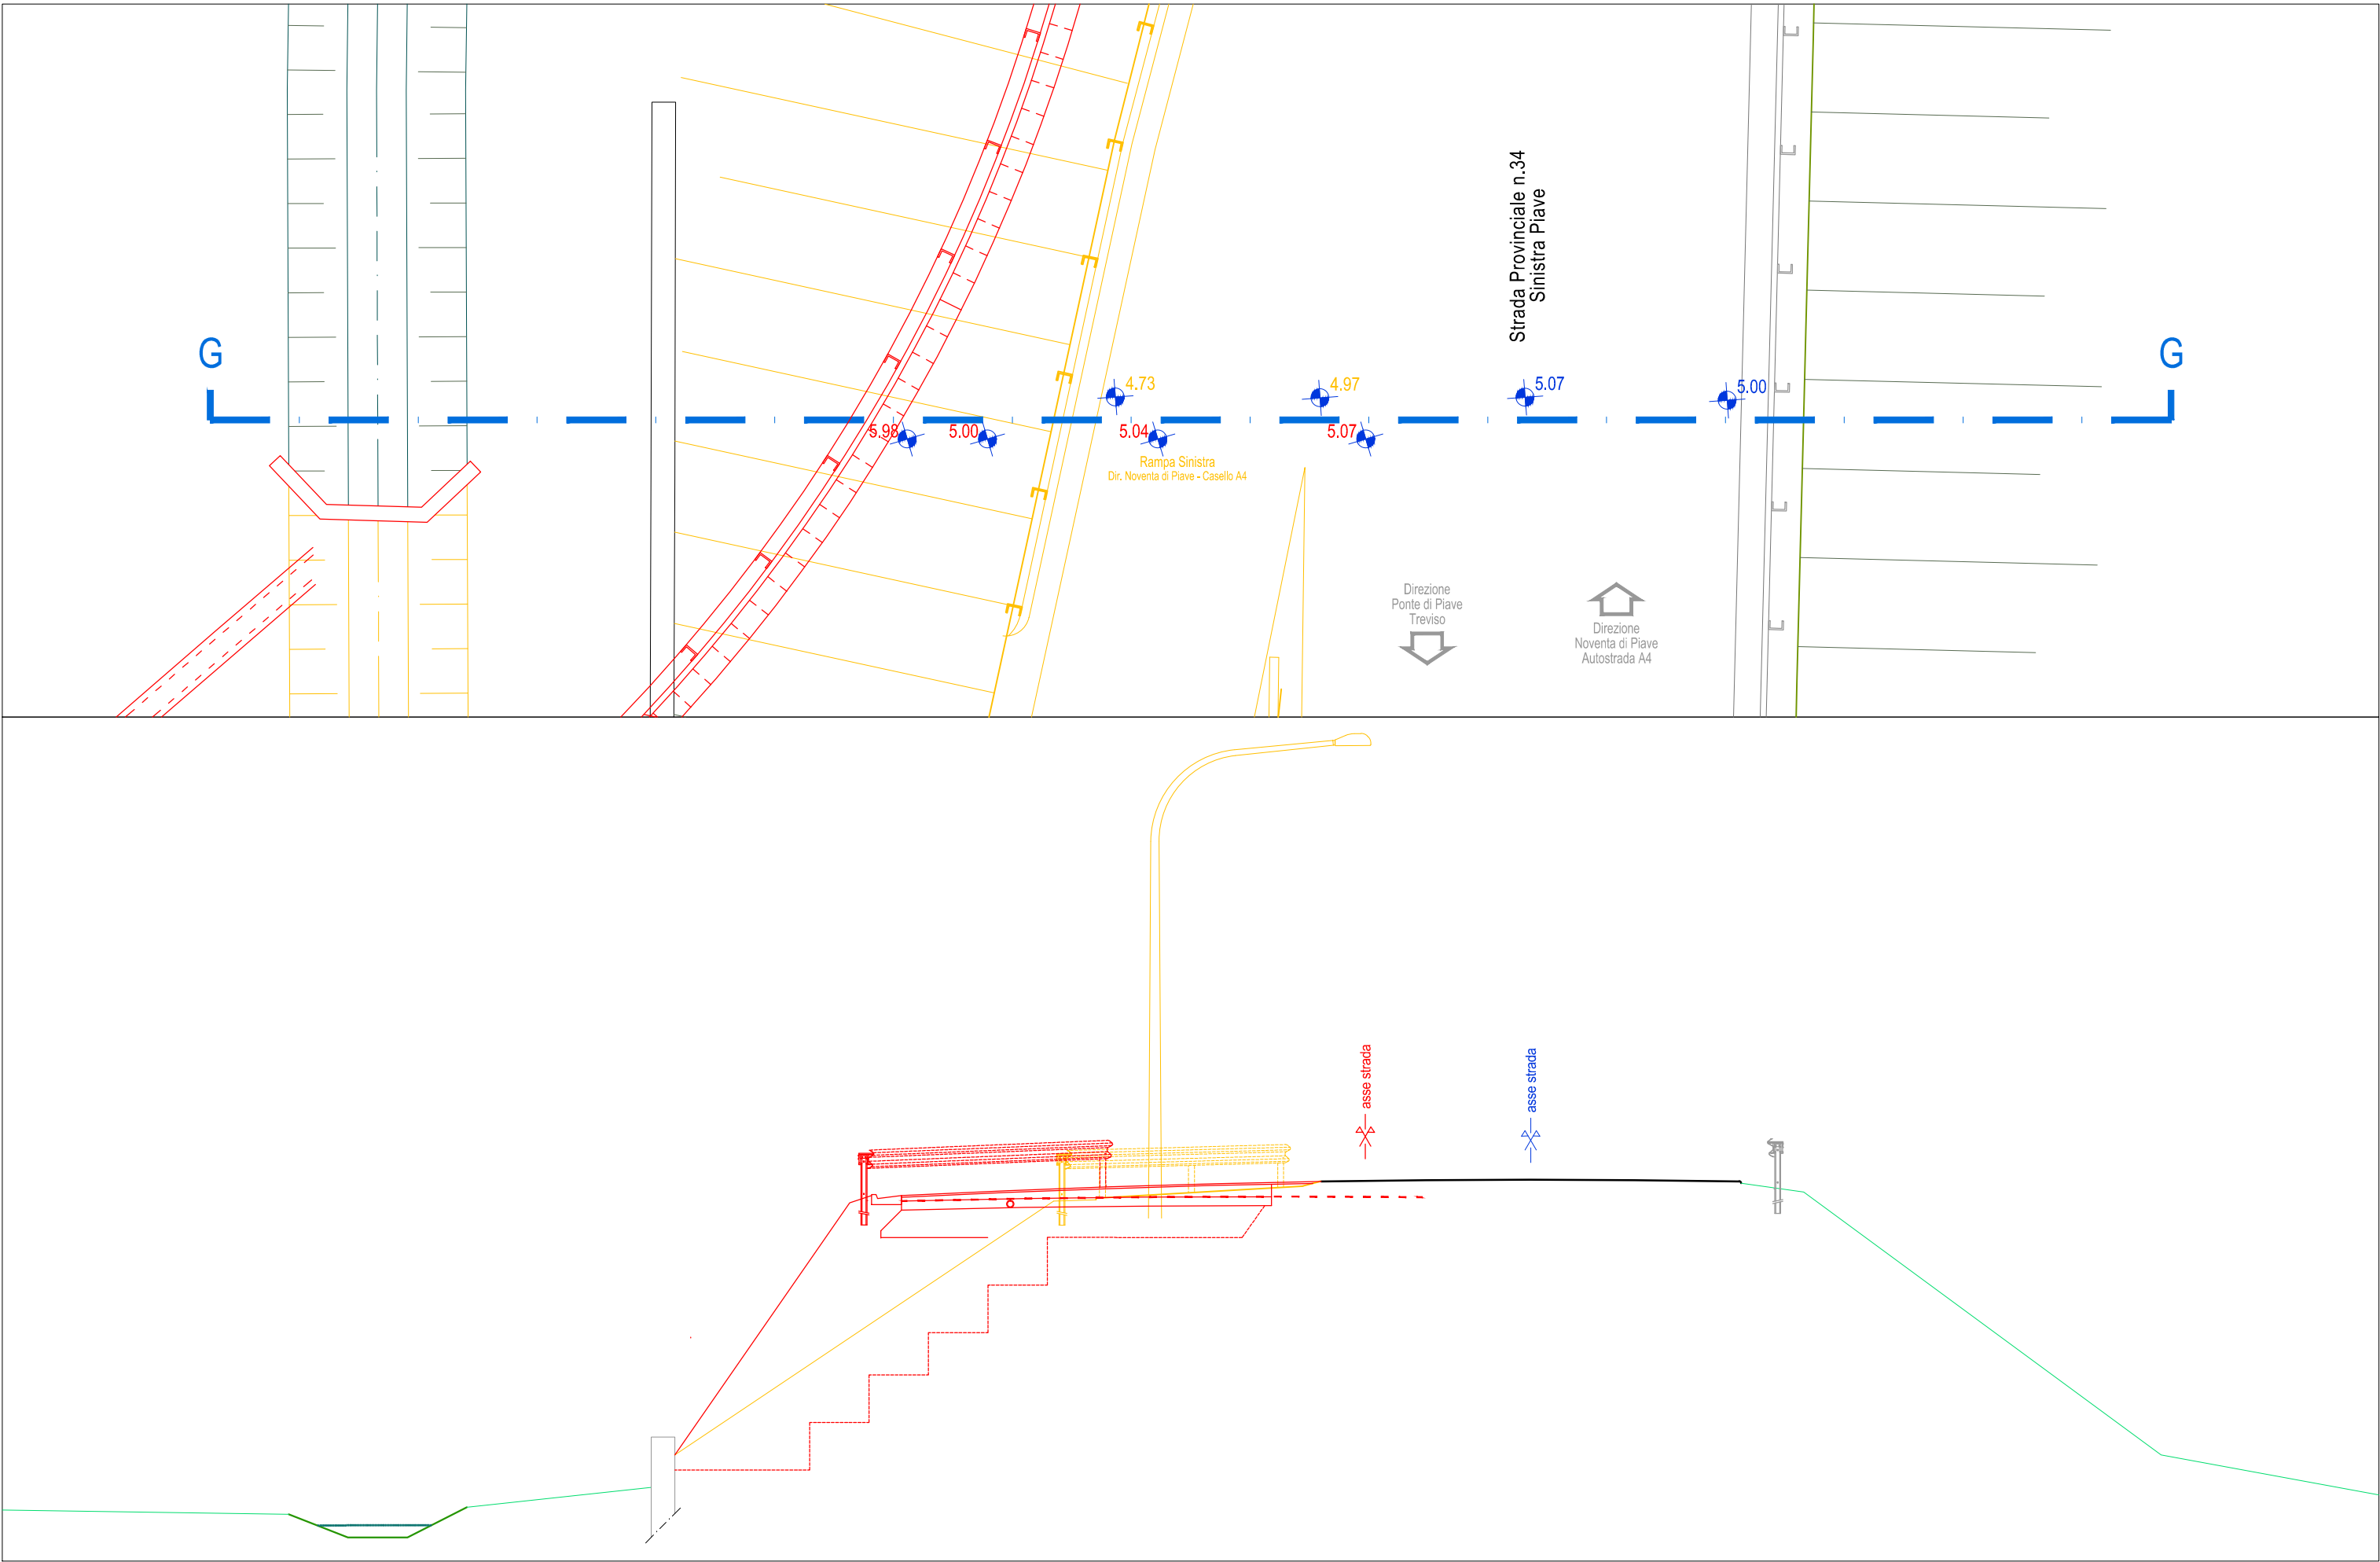


SEZIONE G-G
Scala 1:100

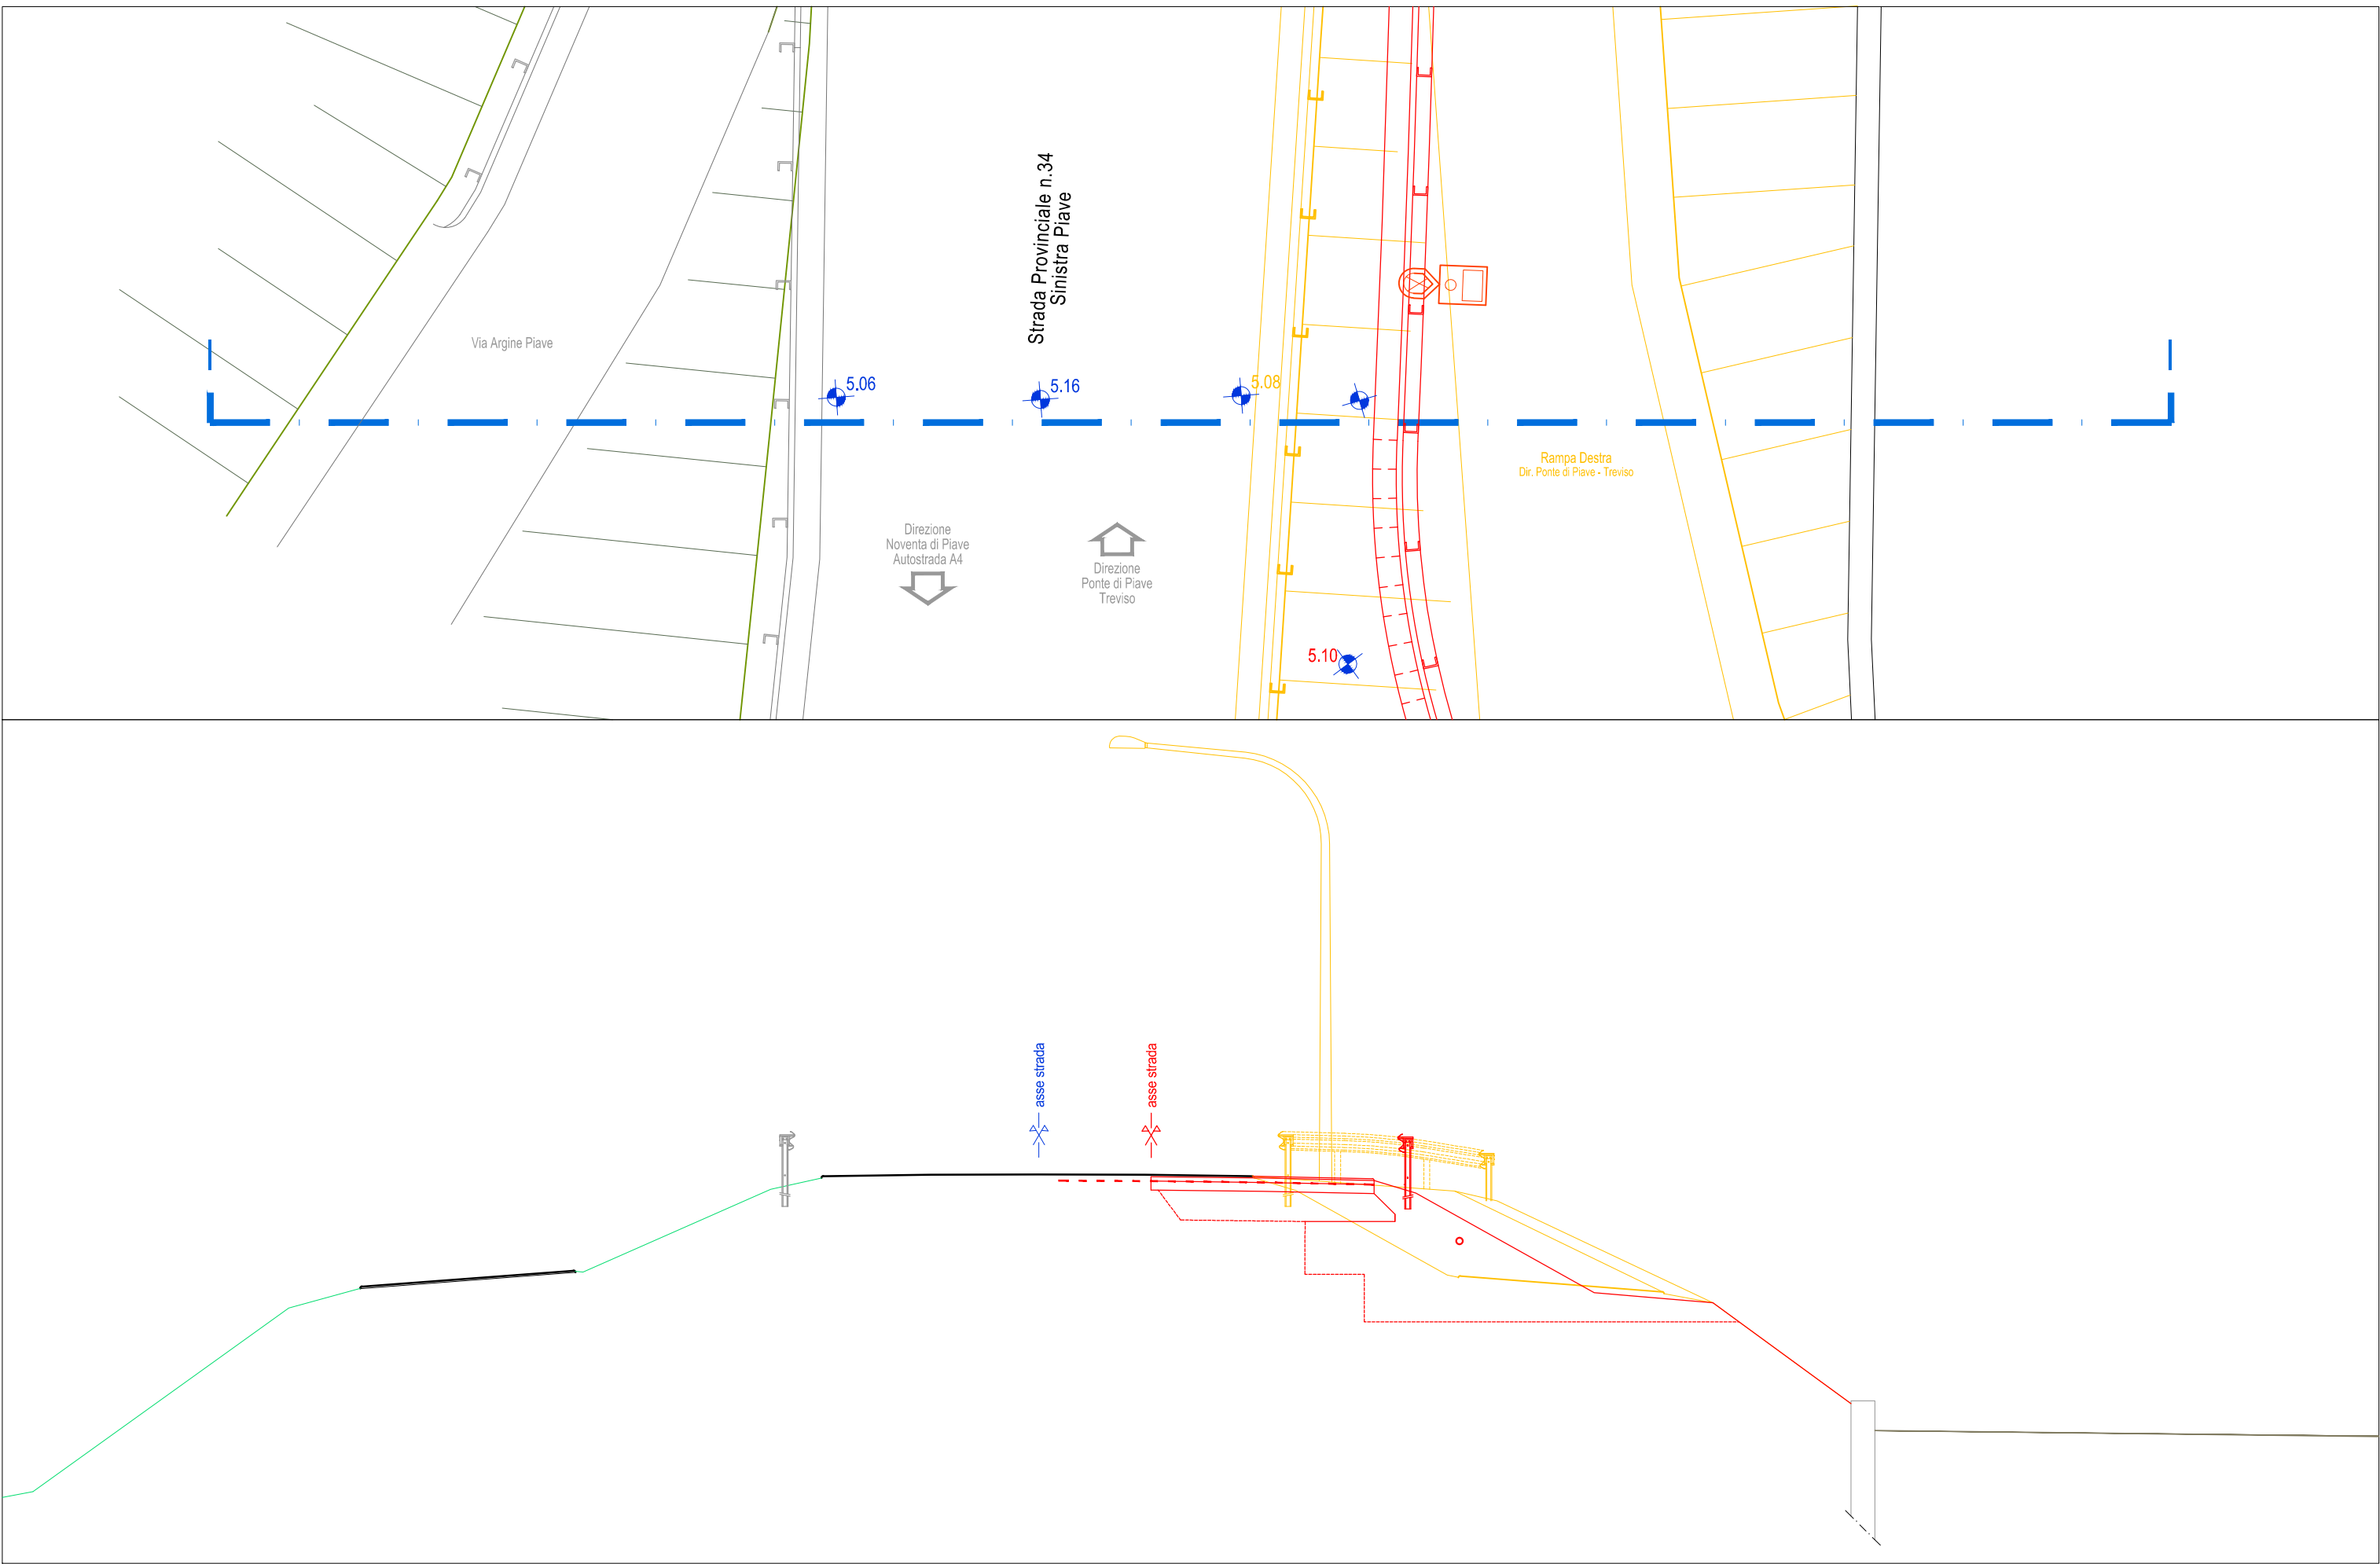


SEZIONE H-H
Scala 1:100



SEZIONE I-I
Scala 1:100

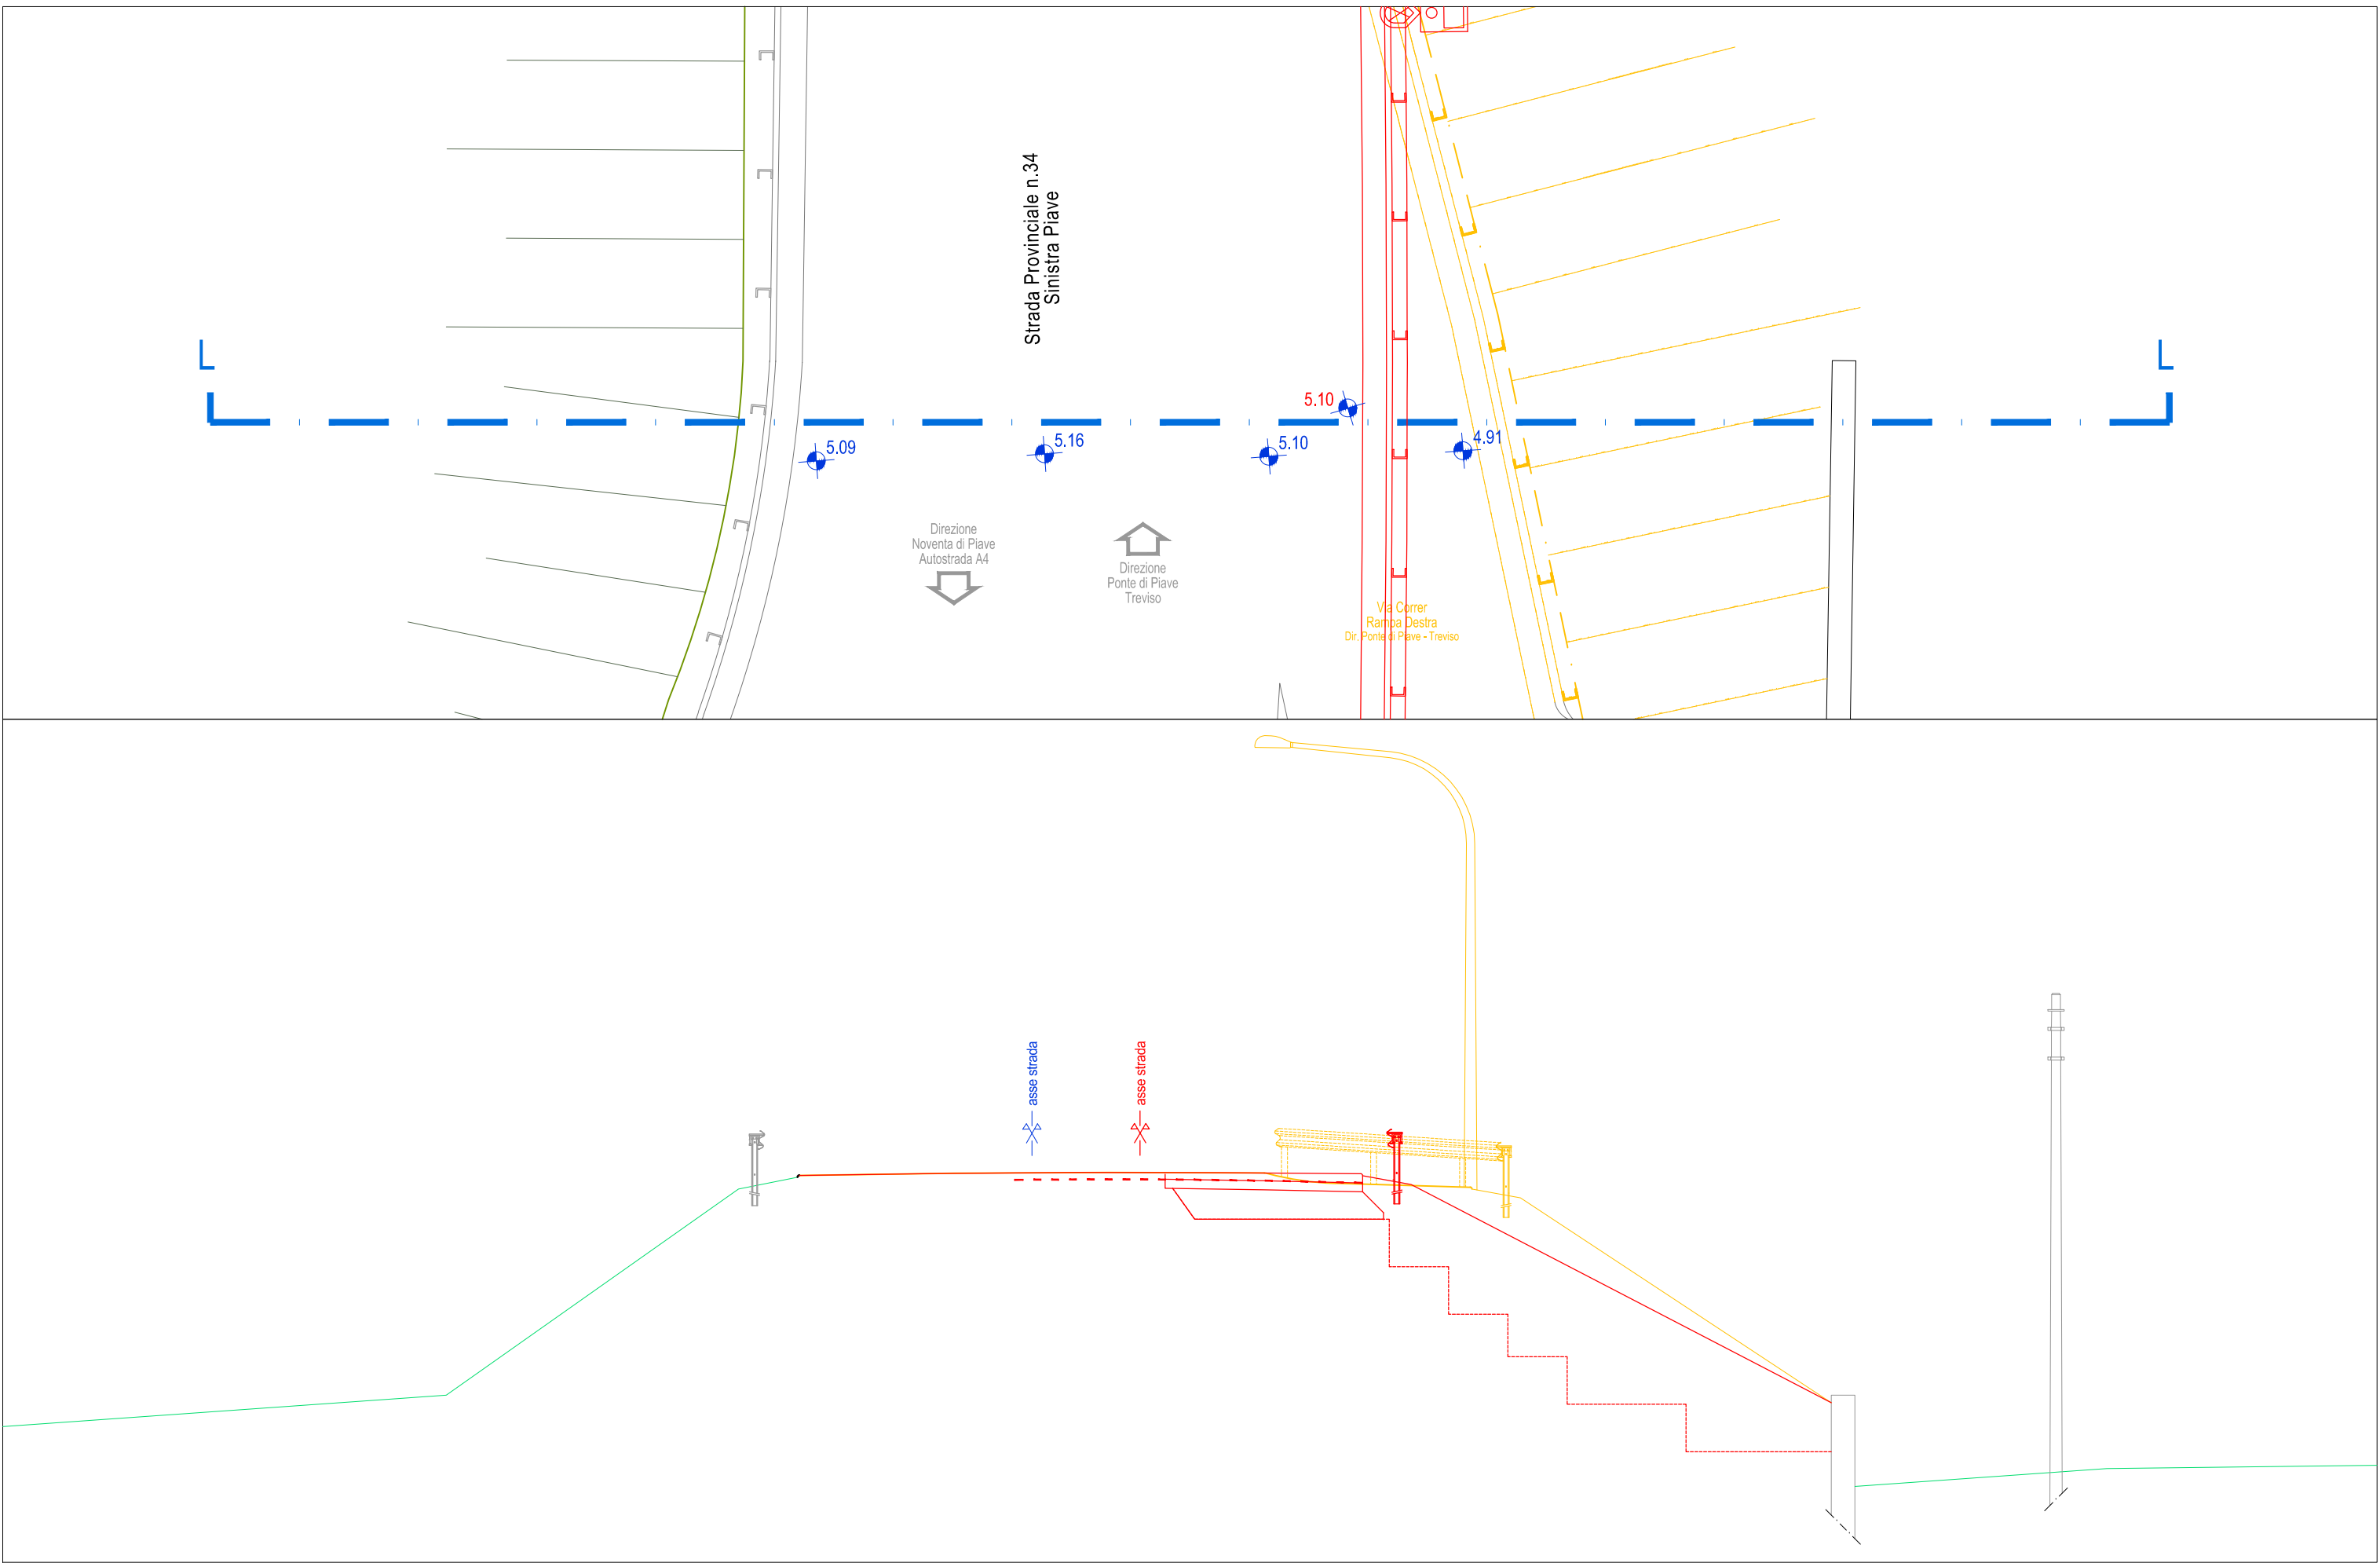

SEZIONE L-L
Scala 1:100

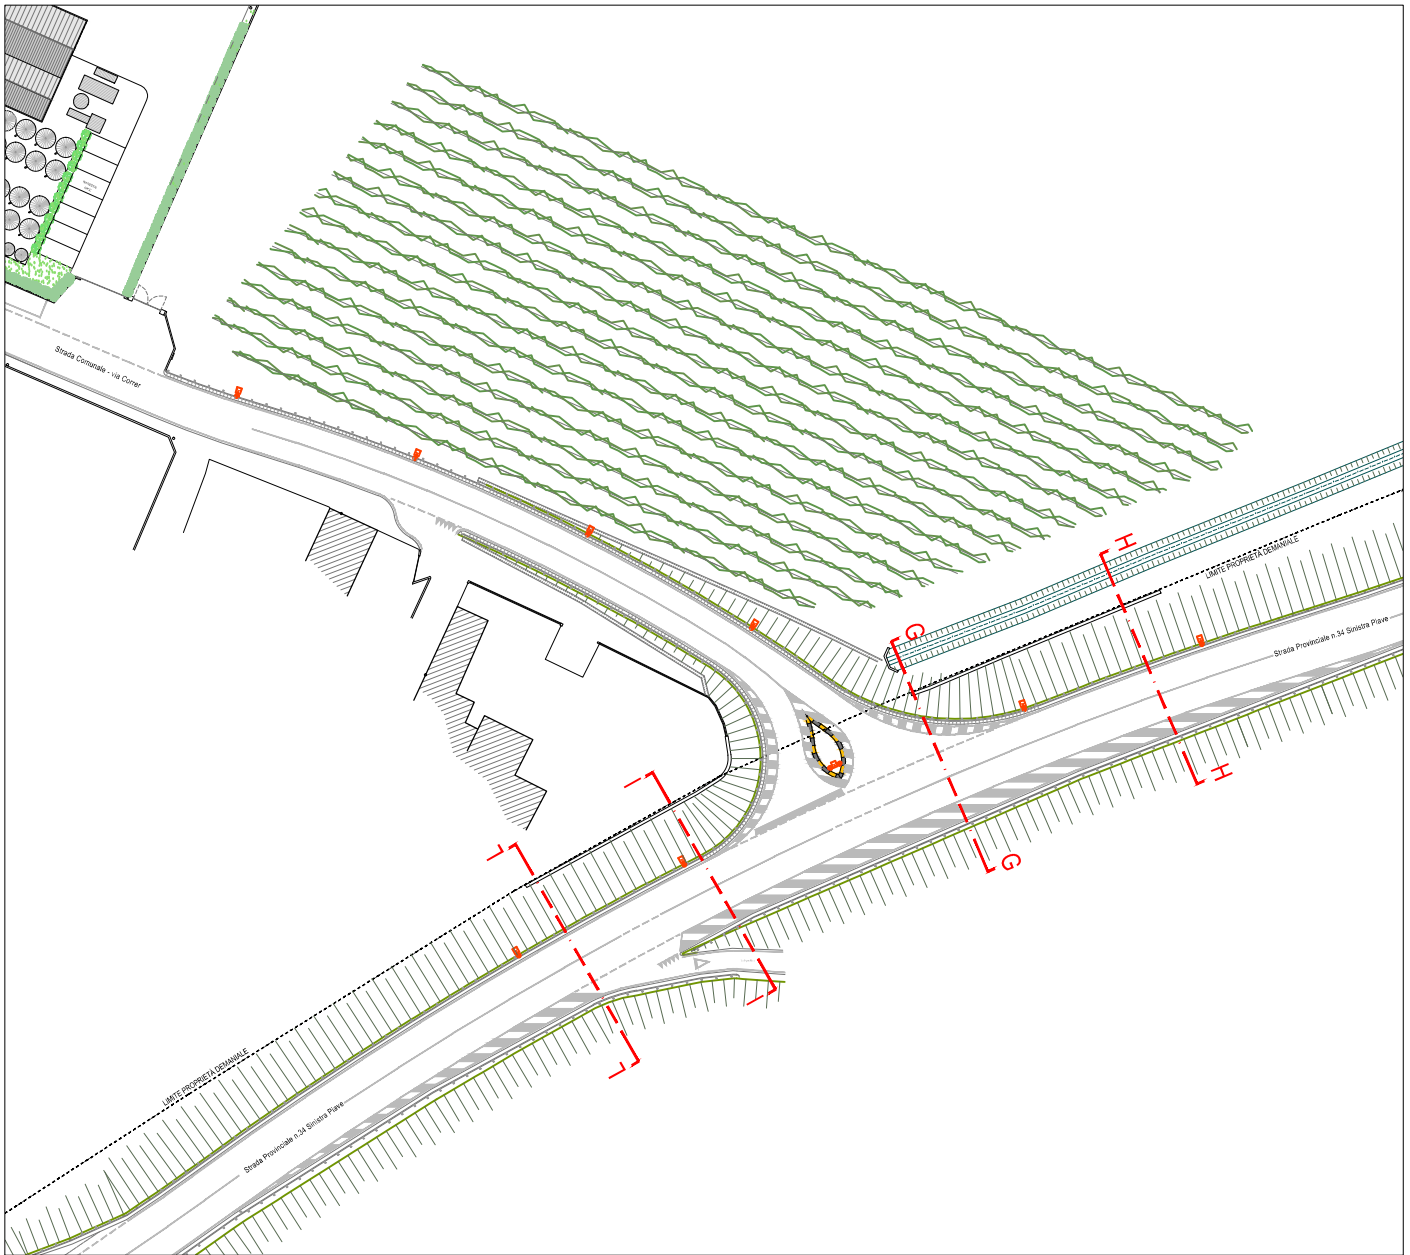

KEY PLAN

LEGENDA:

- demolito
- costruito

PROVINCIA di TREVISO
COMUNE di SALGAREDA

PROCEDURA S.U.A.P. IN VARIANTE AL P.I. E AL P.A.T.
RISTRUTTURAZIONE ED AMPIAMENTO
DELLA CASA VINICOLA "BOSCO MALERA"
(ai sensi dell'art. 4 della L.R. 55 del 31.12.2012)

COMMITTENTE: Casa Vinicola Bosco Malera Srl
via Correr, 17 - 31040 Salgareda (TV)
tel. 0422 807818 - P.IVA 001911530260

Accesso alla S.P. 34 Sinistra Piave da via Correr
RAFFRONTO
Sezioni Trasversali - S.P. 34

CODICE ELABORATO
P86202D 049
CODICE COMMISSIONE OPERA FASE PROGRESSIVO SUB REV ARG DIV

REV	DESCRIZIONE	DATA	REDATTO	VERIFICATO	APPROVATO
0	1ª EMISSIONE	07/09/2017	PROTECO	PROTECO	PROTECO

PROGETTO ARCHITETTONICO
COORDINATORE DEL PROGETTO:
ARCH. VALTER GRANZOTTO
via
ARCH. EMILIANO GRANZOTTO
ARCH. ALESSANDRO DIAMANI
PROTECO engineering s.r.l.
San Donato di Piave (TV) - 31047, Via C. Battisti, 39 - tel. +39 0423 545458 - fax +39 0423 545530
mail: protecoeng@protecoeng.com - mail PEC: protecoengineering@pec.protecoeng.it - P.I. 03952490278

NORD EST
PROGETTI s.r.l.
via
ARCH. ROBERTO ROSETTO
via
ARCH. ROBERTO ROSETTO
San Donato di Piave (TV) - 31047, Via C. Battisti, 39 - tel. +39 0423 545458 - fax +39 0423 545530
mail: nordest@nordest.it - mail PEC: nordest@pec.nordest.it

SCALE: 1:100
FILE: P86202D0490A9.dwg
CTB: ARCHITETTURA