




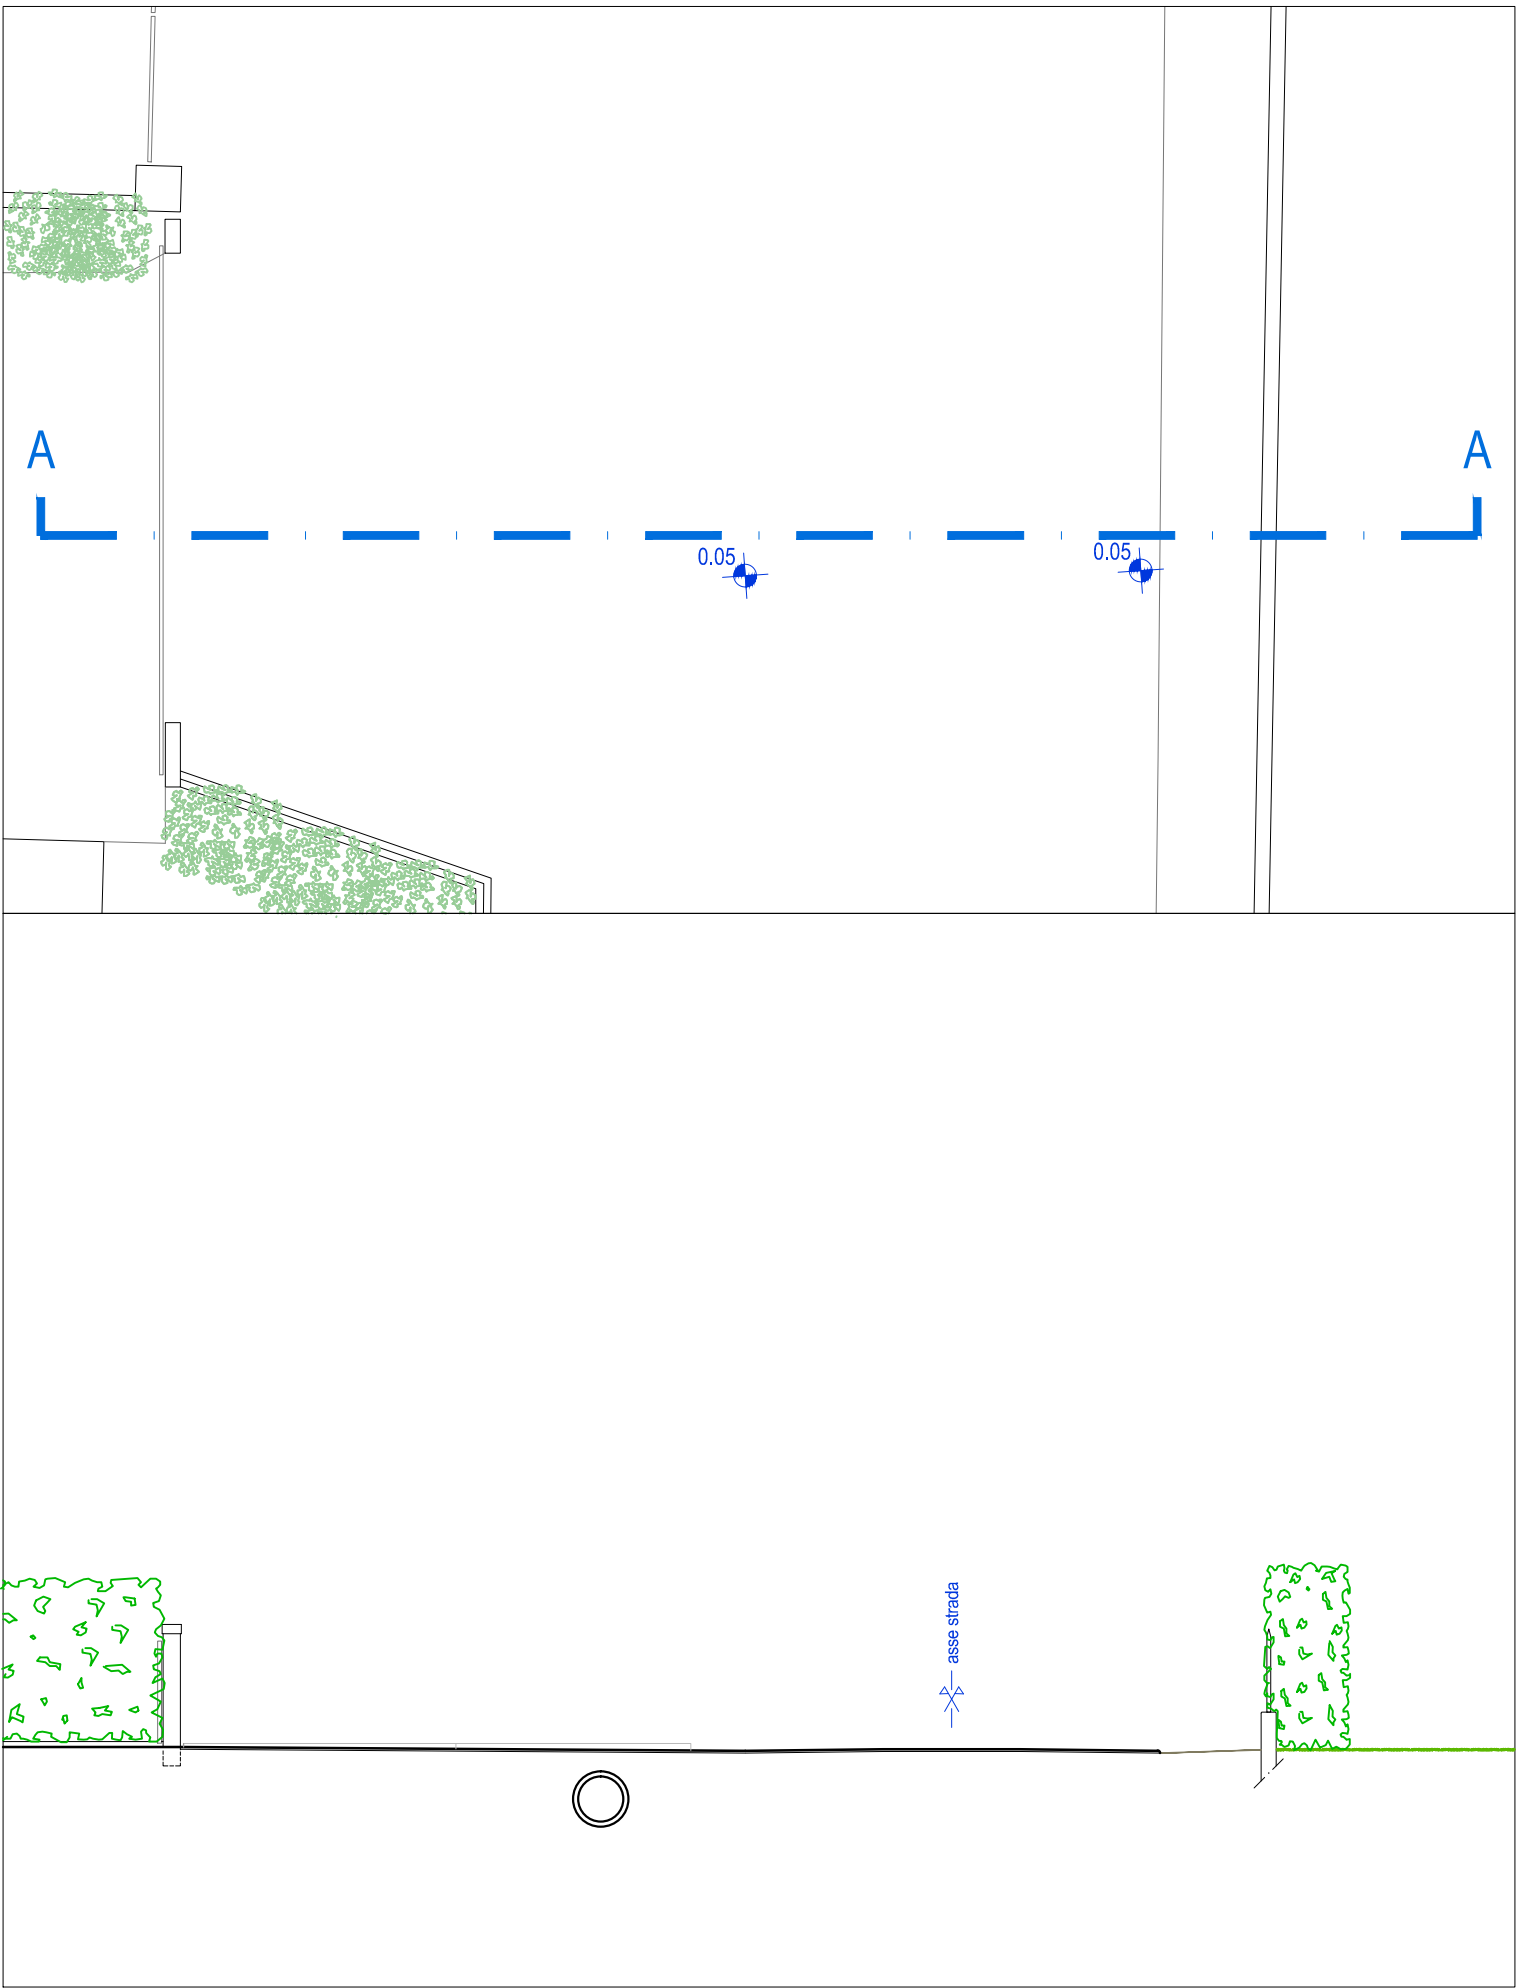


SEZIONE A-A - invariata
Scala 1:100

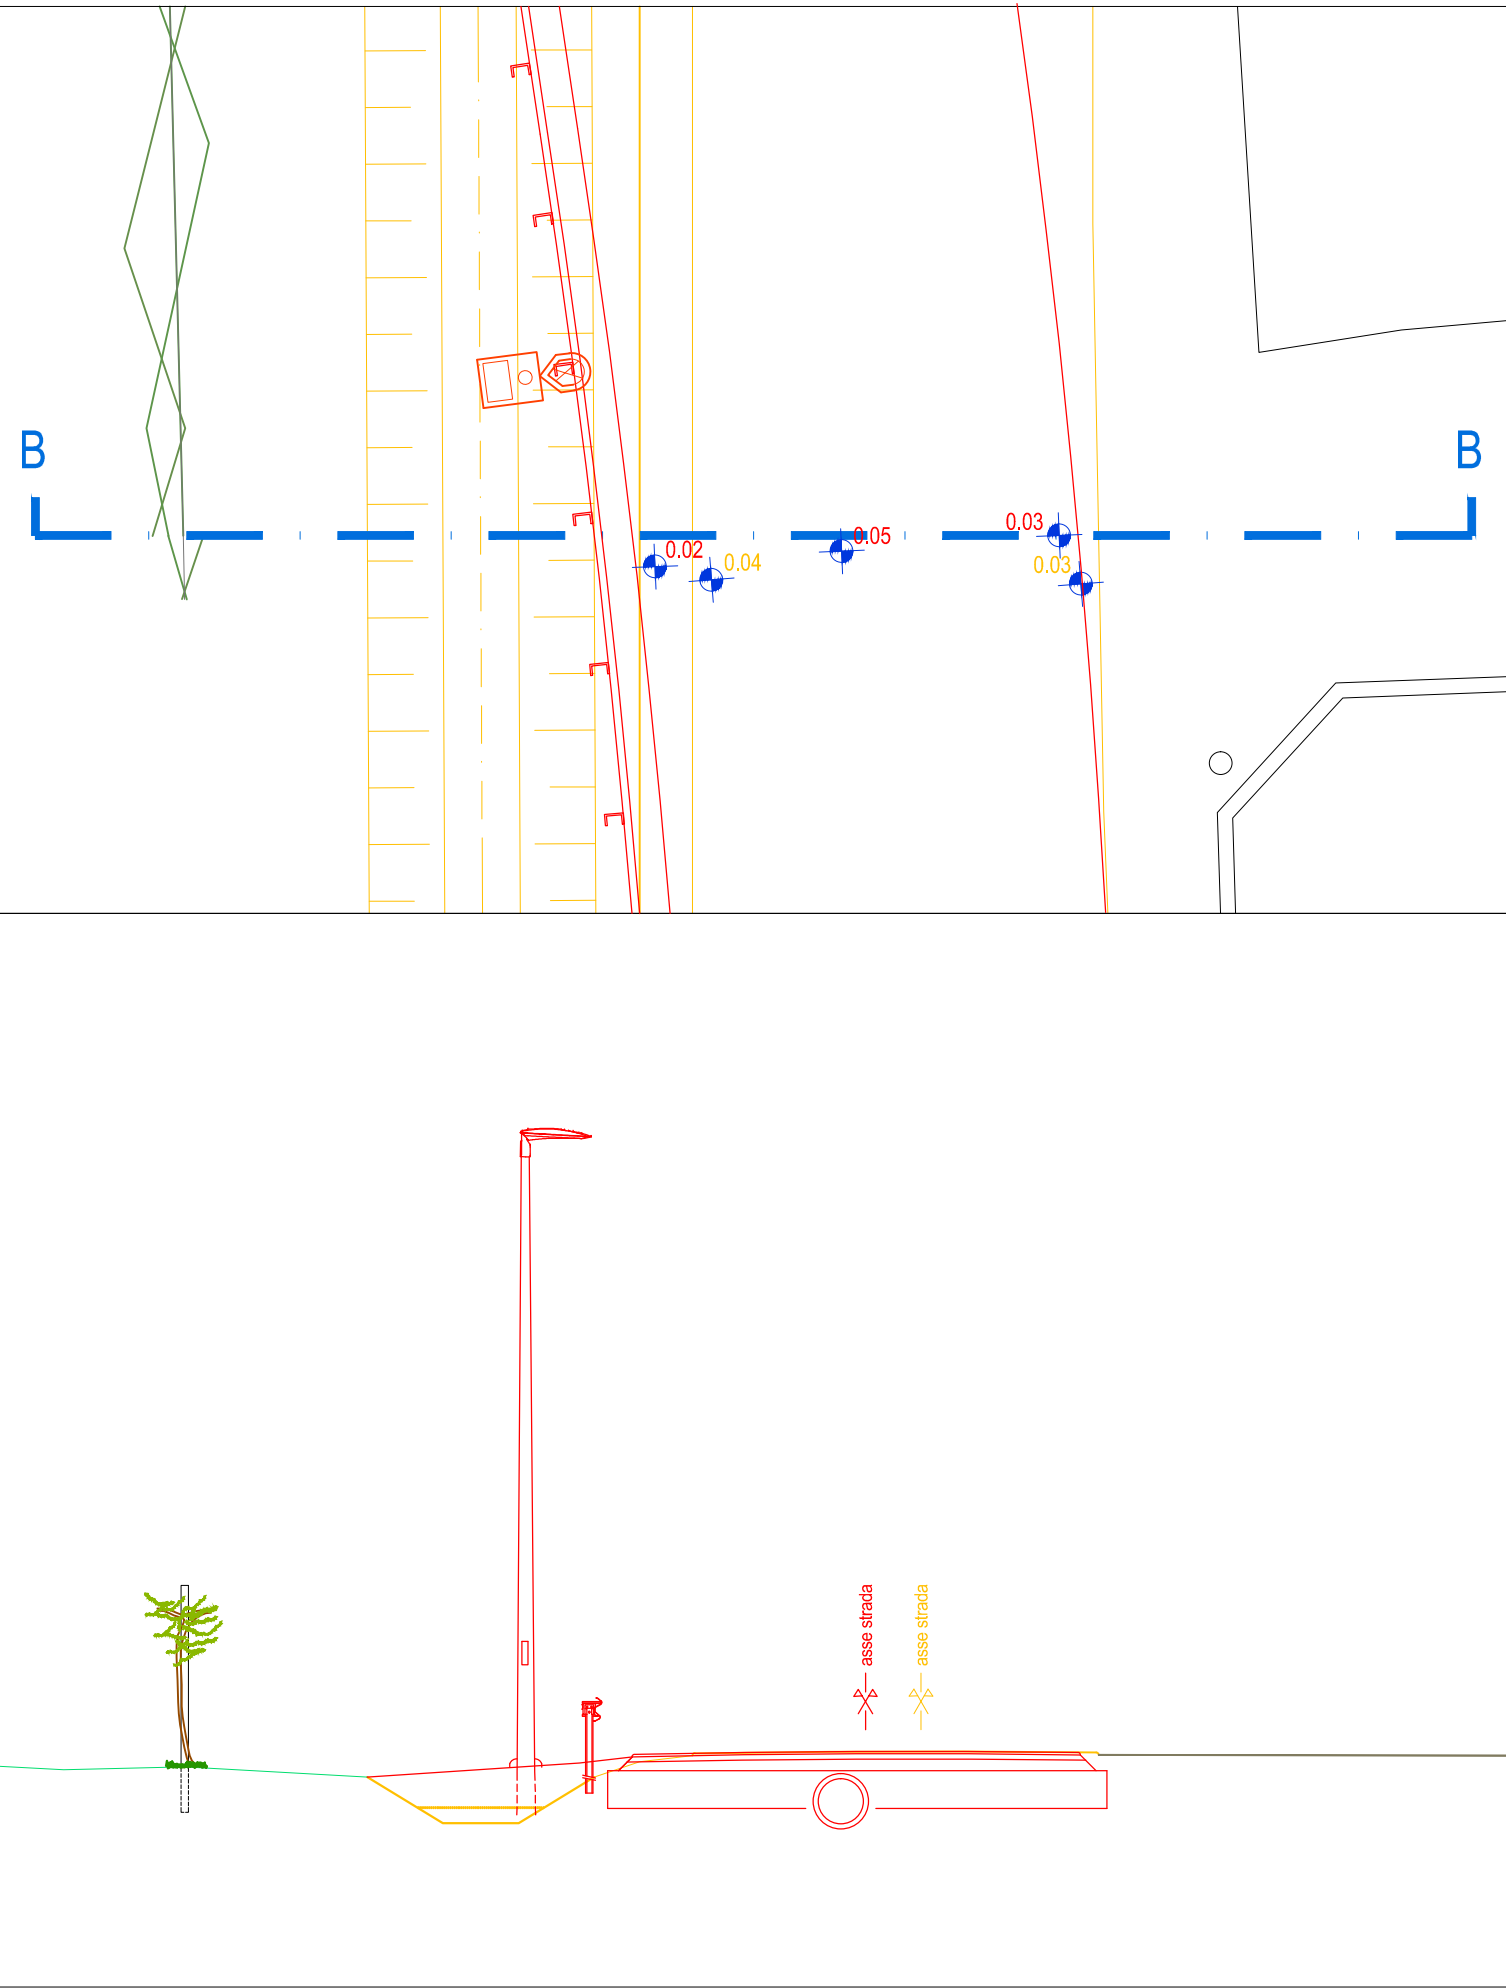

SEZIONE B-B
Scala 1:100

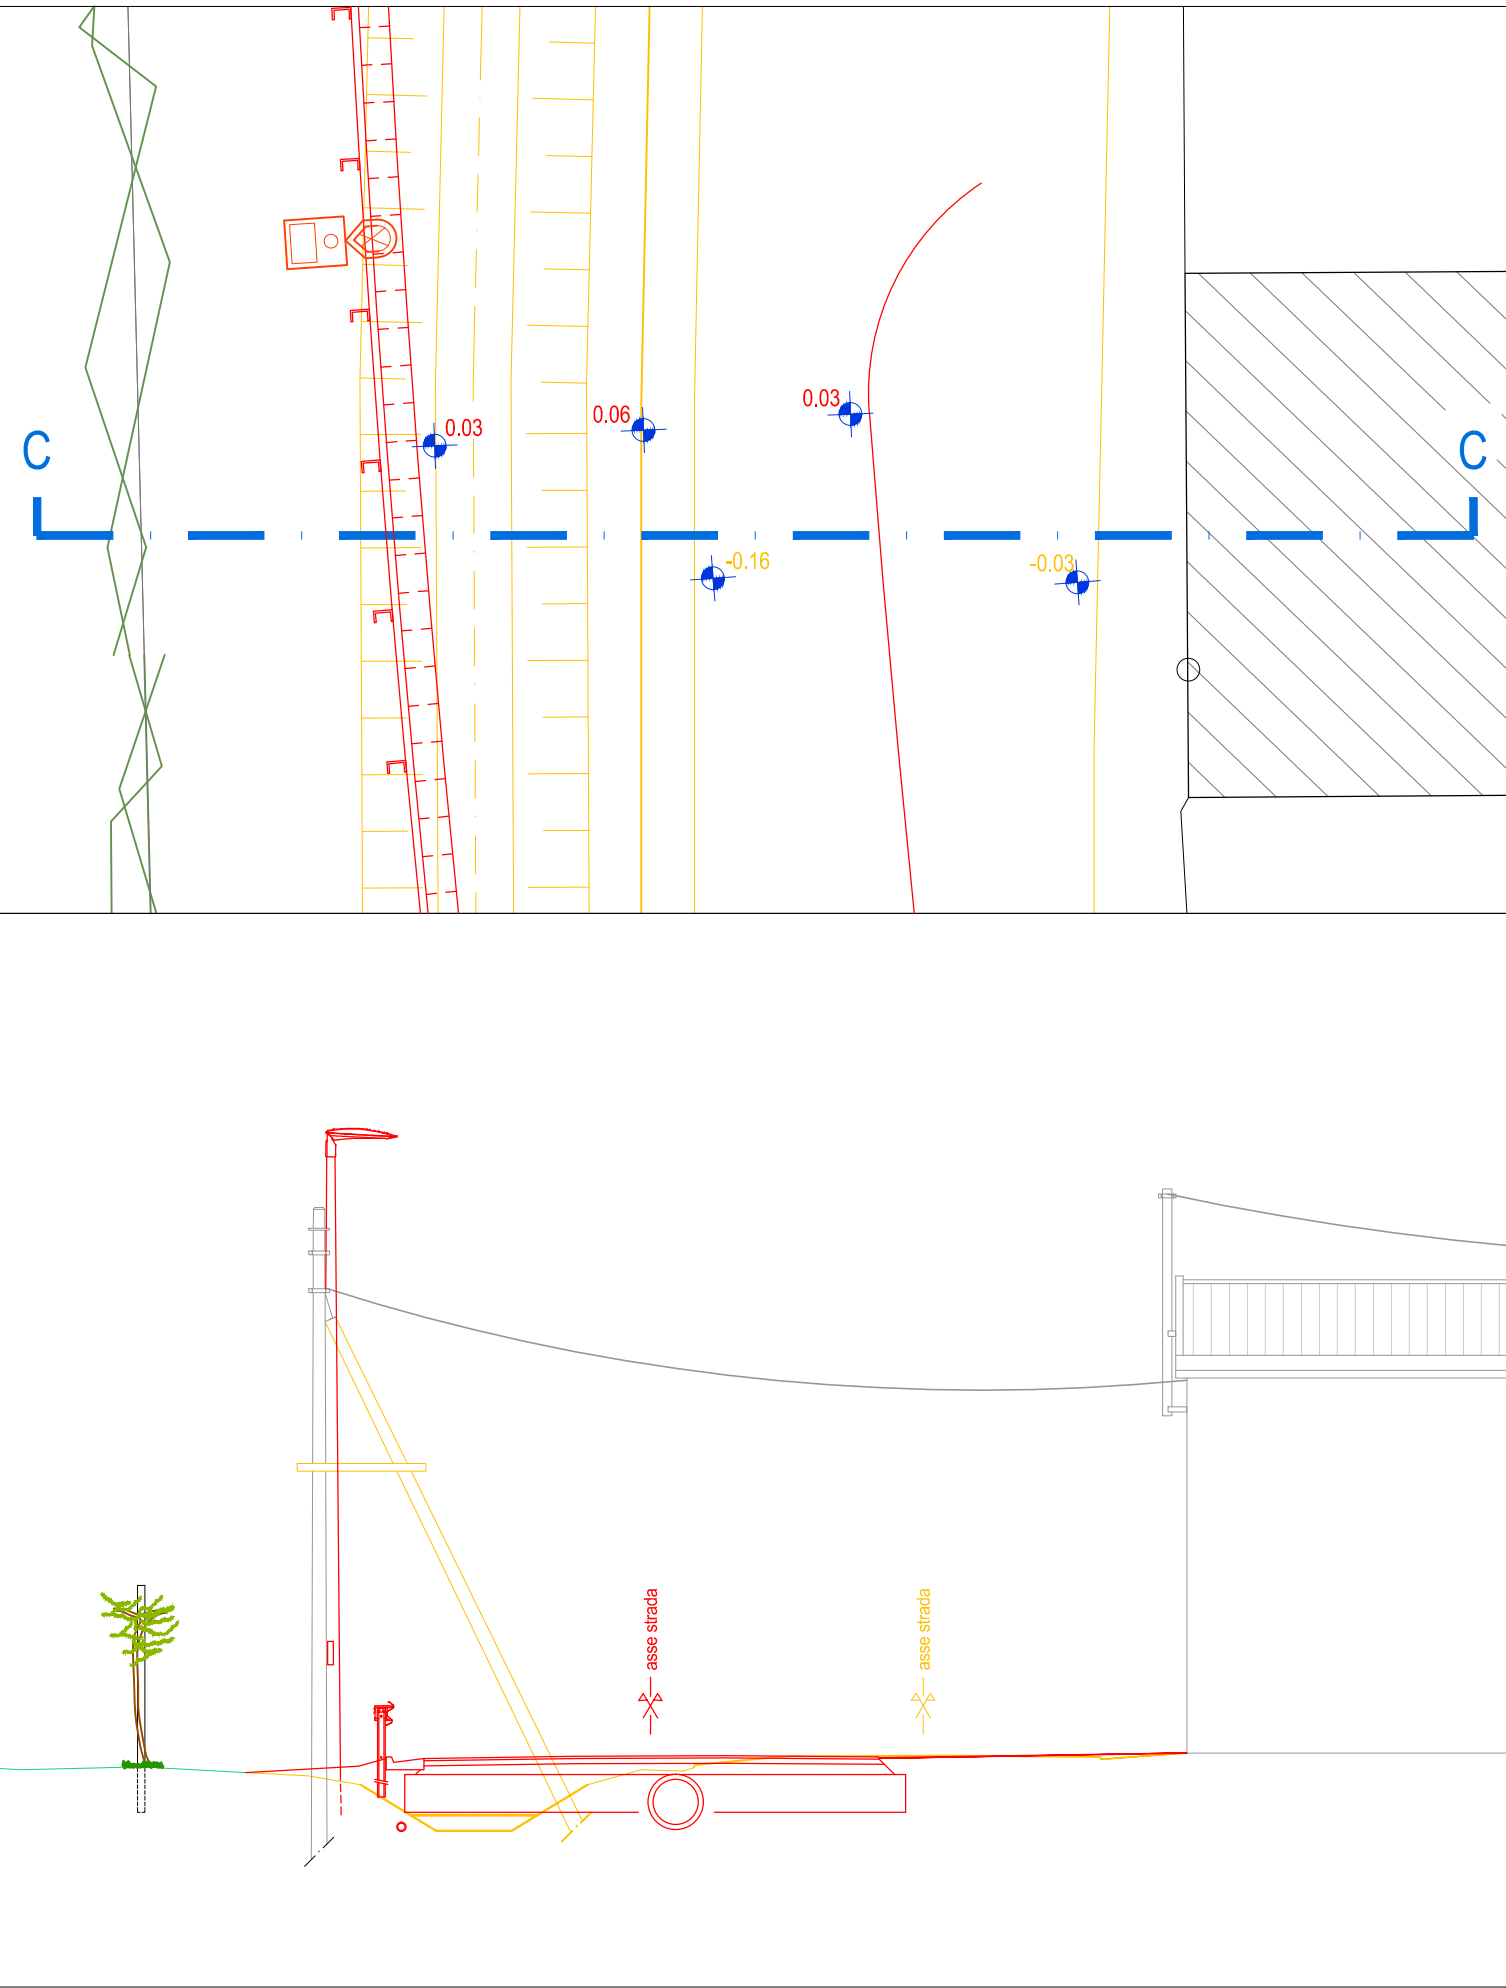

SEZIONE C-C
Scala 1:100

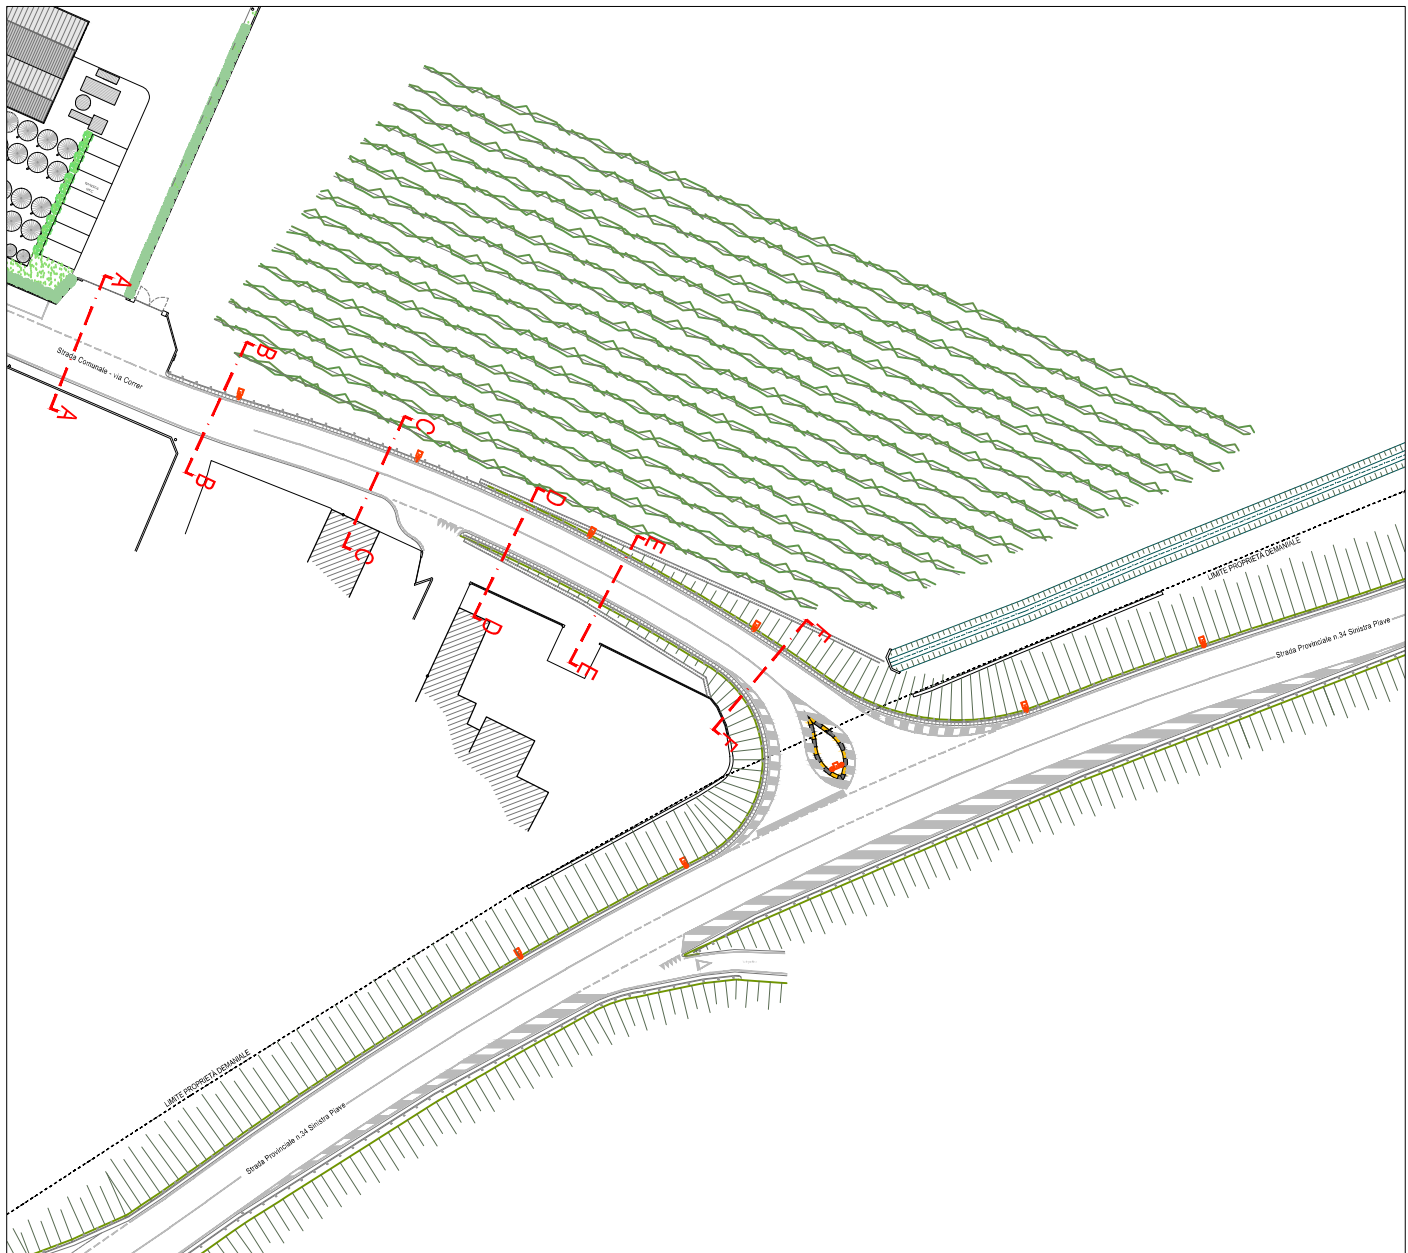


KEY PLAN

LEGENDA:


- demolito
- costruito



SEZIONE D-D
Scala 1:100

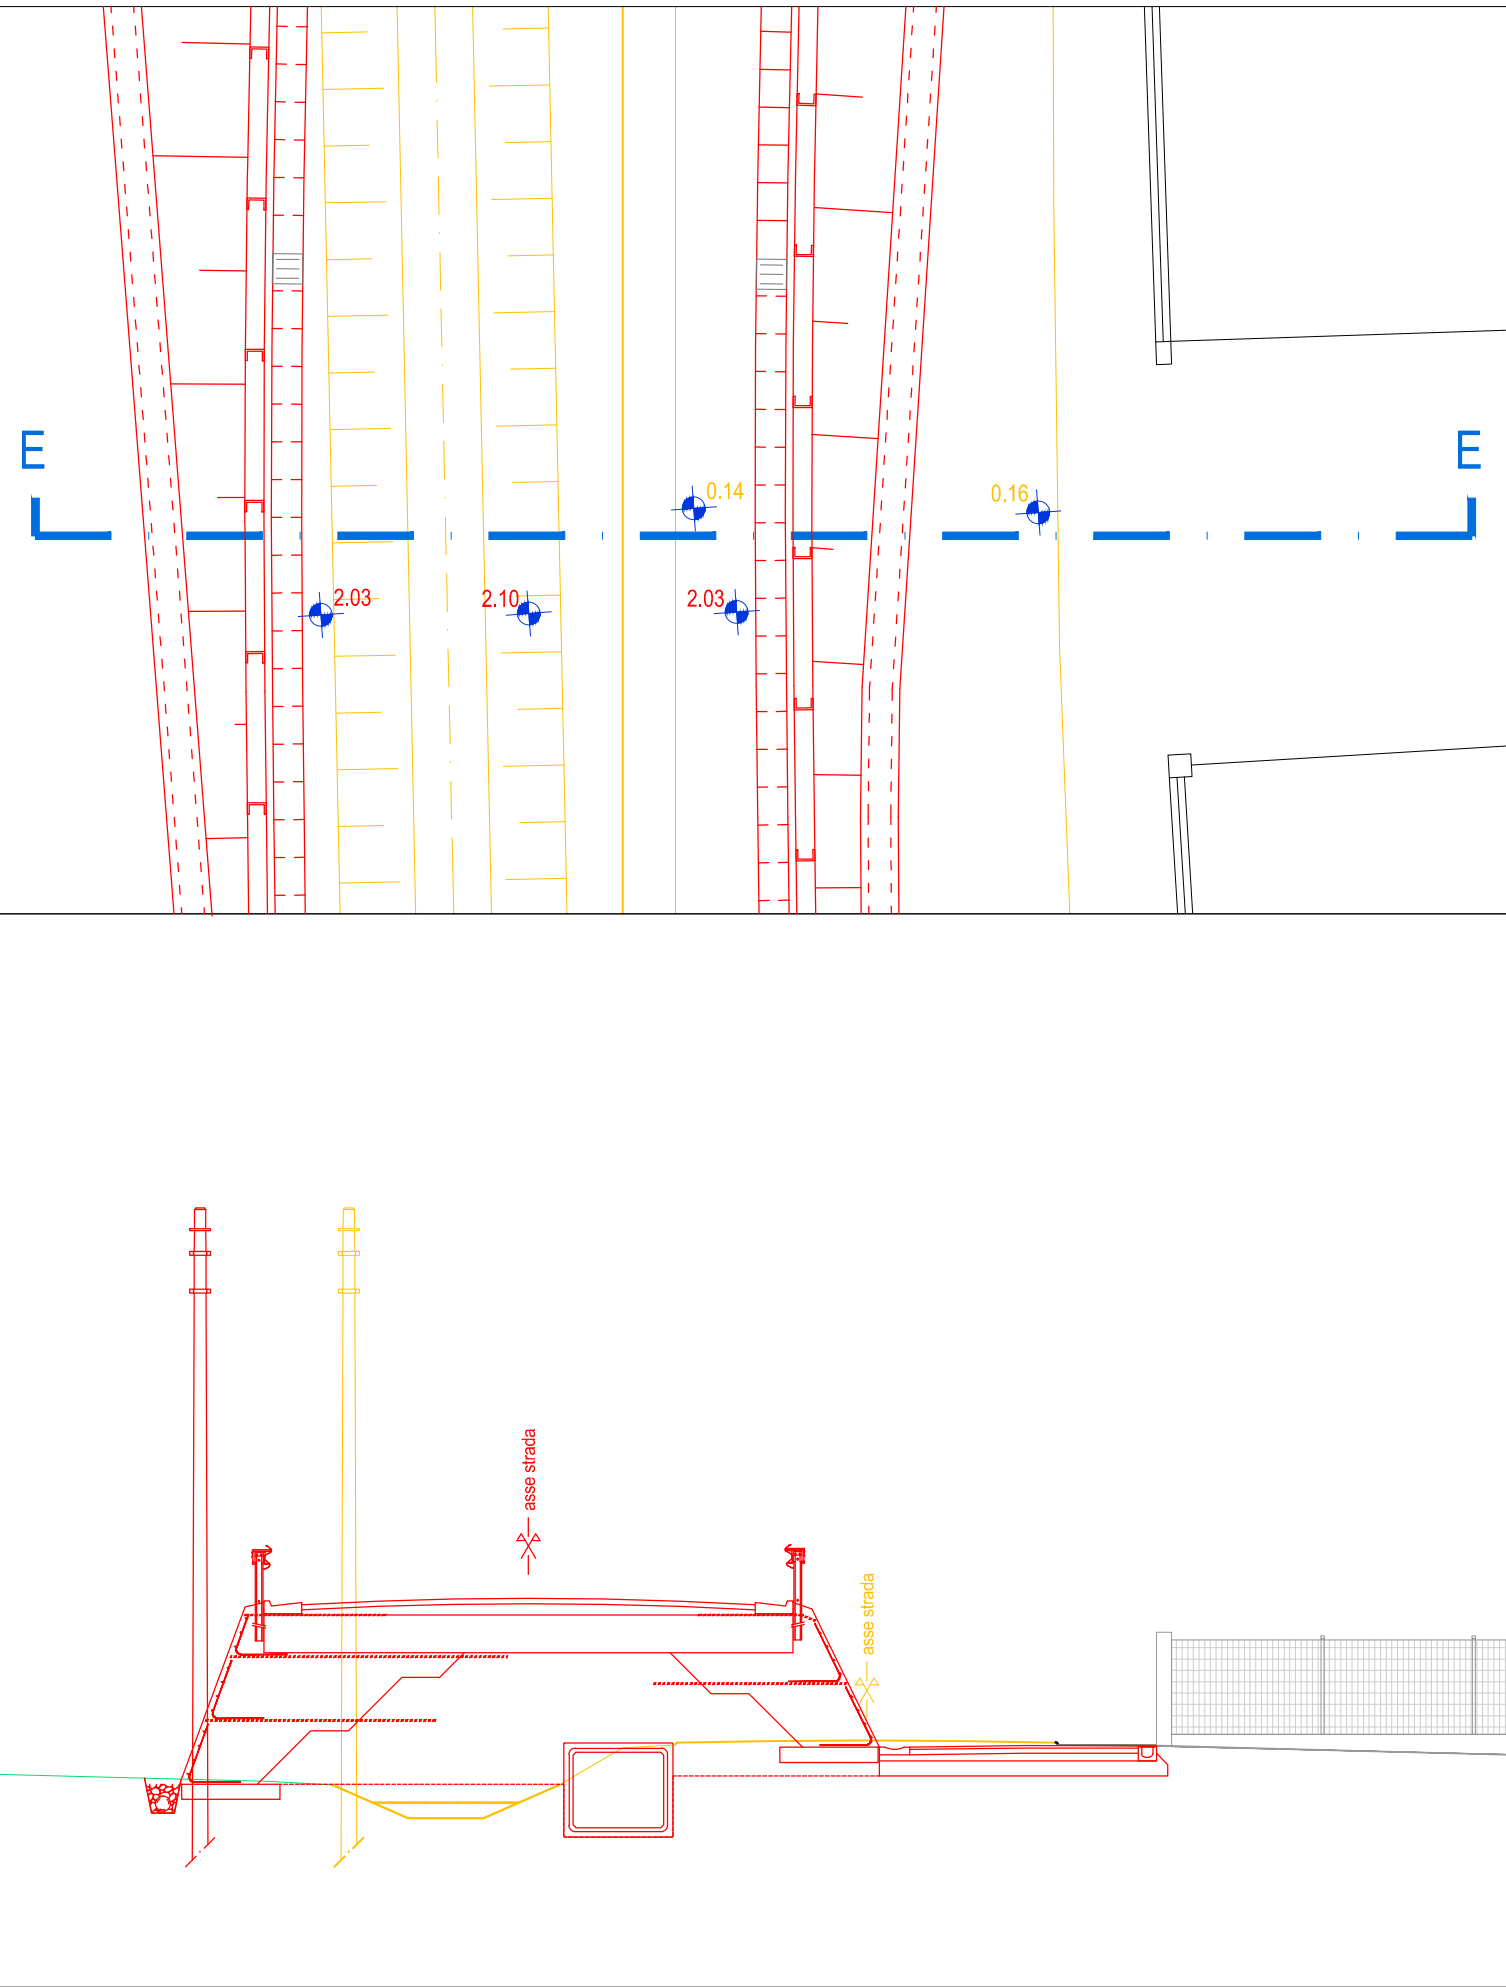

SEZIONE E-E
Scala 1:100

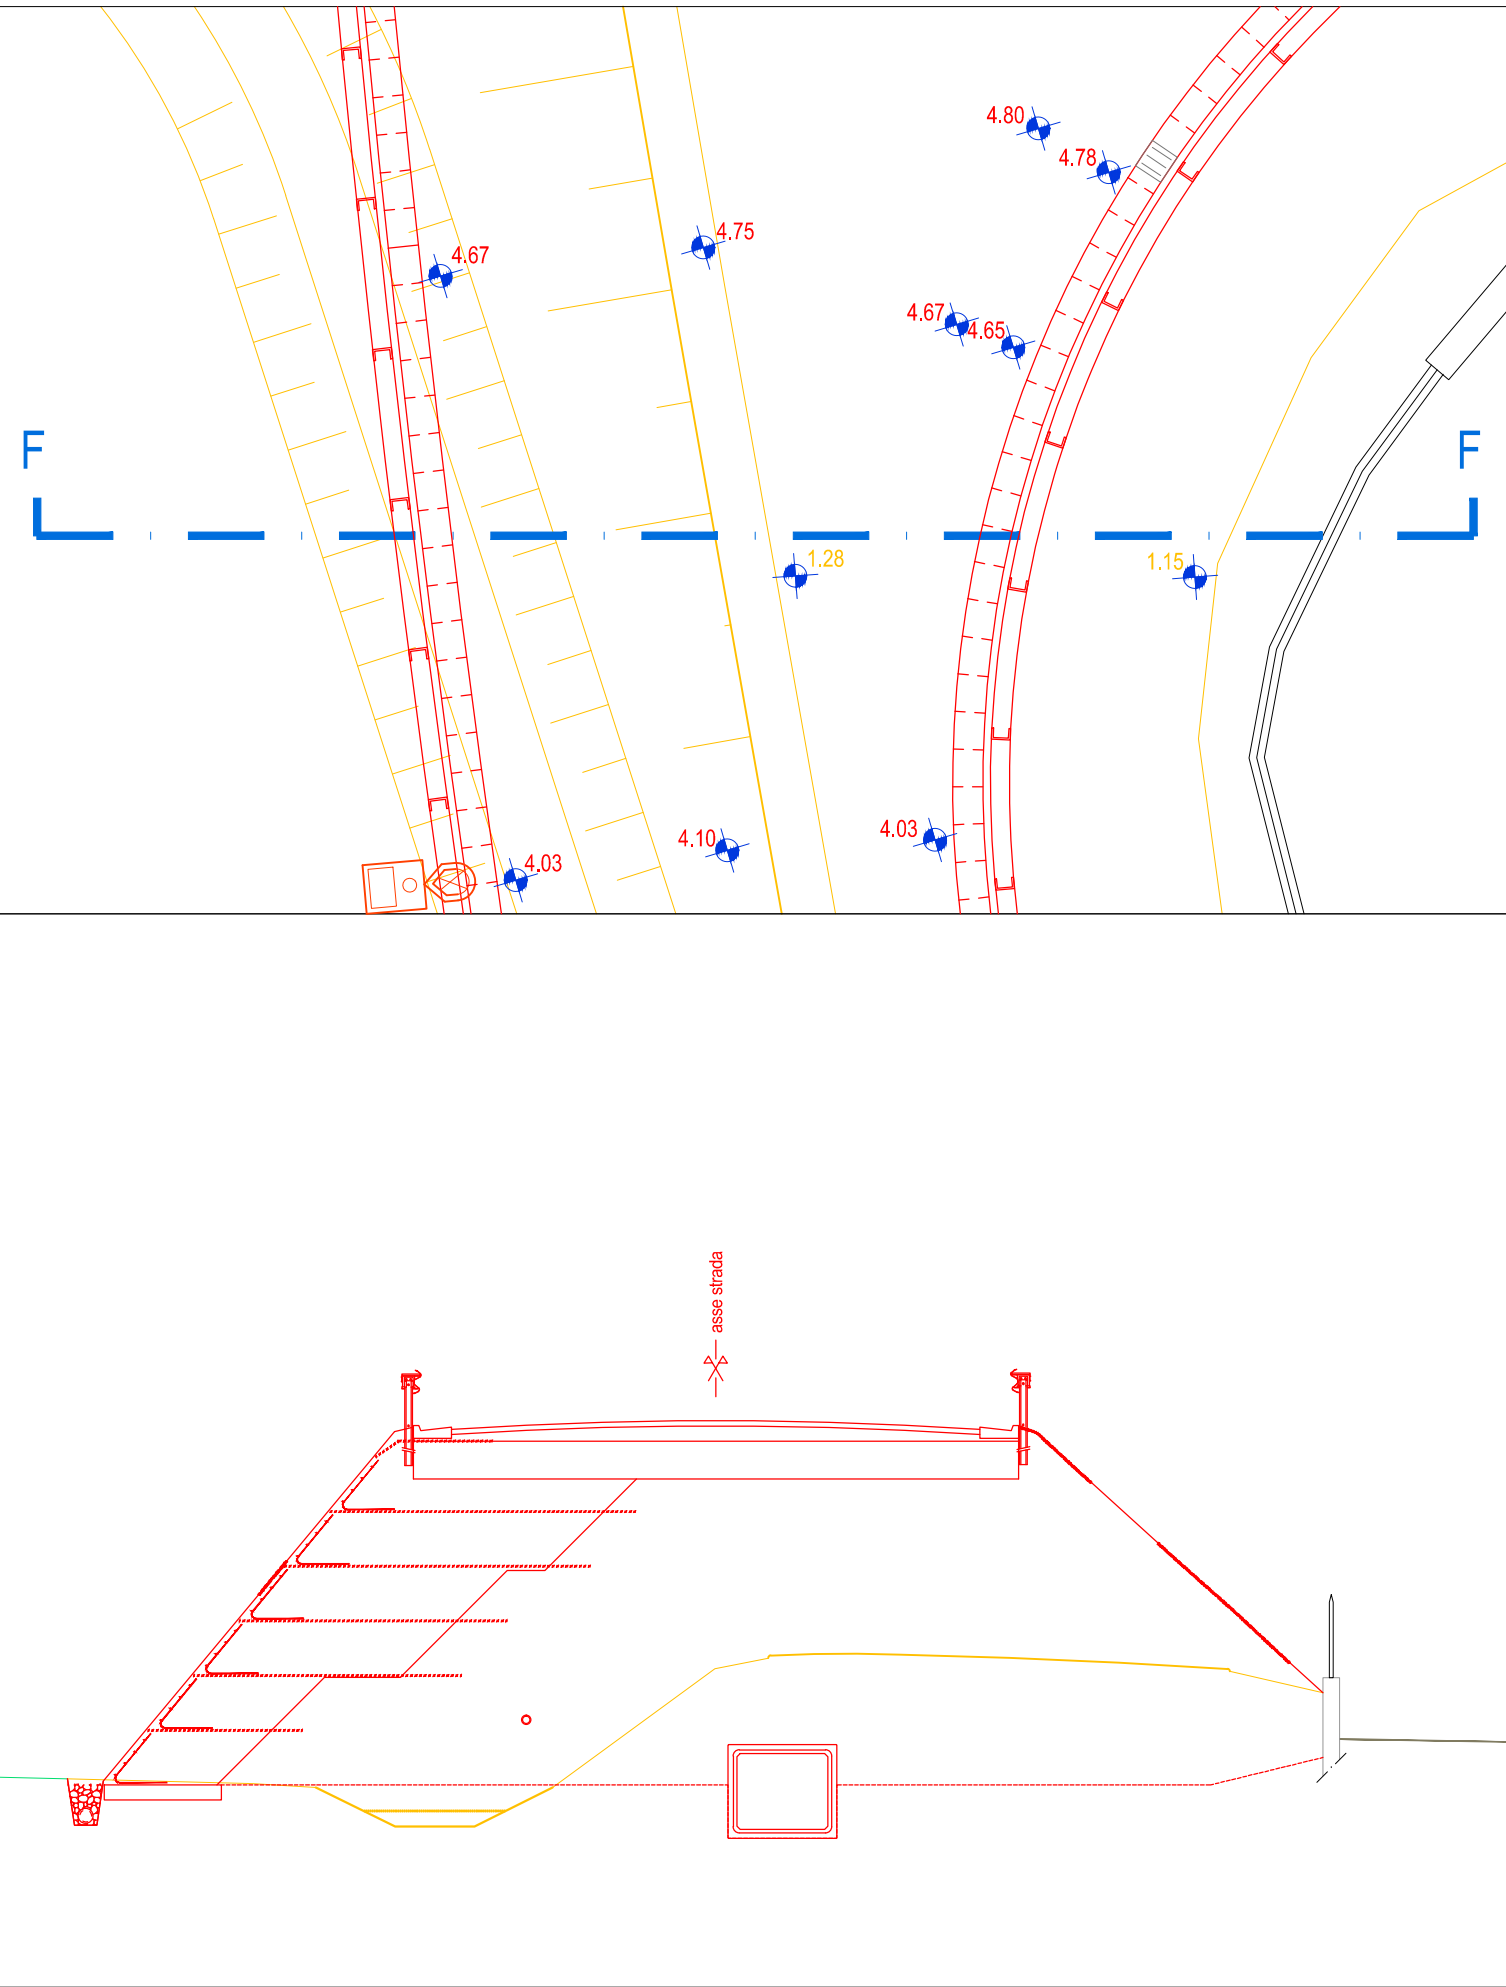

SEZIONE F-F
Scala 1:100

PROVINCIA di TREVISO
COMUNE di SALGAREDA

PROCEDURA S.U.A.P. IN VARIANTE AL P.I. E AL P.A.T.
RISTRUTTURAZIONE ED AMPLIAMENTO
DELLA CASA VINICOLA "BOSCO MALERA"
(ai sensi dell'art. 4 della L.R. 55 del 31.12.2012)

Accesso alla S.P. 34 Sinistra Piave da via Correr
RAFFRONTO
Sezioni Trasversali - via Correr

COMMITTENTE: Casa Vinicola Bosco Malera Srl
via Correr, 17 - 31040 Salgareda (TV)
tel. 0422 807818 - P.IVA 001911530280

CODICE ELABORATO
P86202D 0480
CODICE COMMISSIONE OPERA FASE PROGRESSIVO SUB REV. ARGO DTG

3					
2					
1					
0					

1° EMISSIONE
DESCRIZIONE
DATA
REDDATO
VERIFICATO
APPROVATO

OTTOBRE 2017
PROTECO
PROTECO
PROTECO

DATA
REDDATO
VERIFICATO
APPROVATO

COORDINATORE DEL PROGETTO:
ARCH. VALTER GRANZOTTO
CON:
ING. EMILIANO GRANZOTTO
ARCH. ALESSANDRO CASANI

PROTECO engineering s.r.l.
San Donà di Piave (VE) - 36027, Via C. Battisti, 39 - tel. +39 0421 54589 - fax +39 0421 54532
mail: protecoeng@protecoeng.com - mail PEC: protecoengineering@legalmail.it - P.I. 03952490278

NORD EST
PROGETTI s.r.l.
ING. UMBERTO TESSI
ING. ROBERTO ROSSETTO
San Donà di Piave (VE) - 36027, Galleria Leone Bianco, 14/C
tel. +39 0421 330336 - fax +39 0421 330661 - mail: nro@nordest.it

SCALA: 1:100
FILE: P86200D0480A8.dwg
CTB: ARCHITETTURA

L'impresa elaboratrice è di proprietà di PROTECO e non può essere riprodotto o trasmesso o terzi anche in modo parziale senza autorizzazione scritta