PRODUCED BY AN AUTODESK EDUCATIONAL PRODUCT

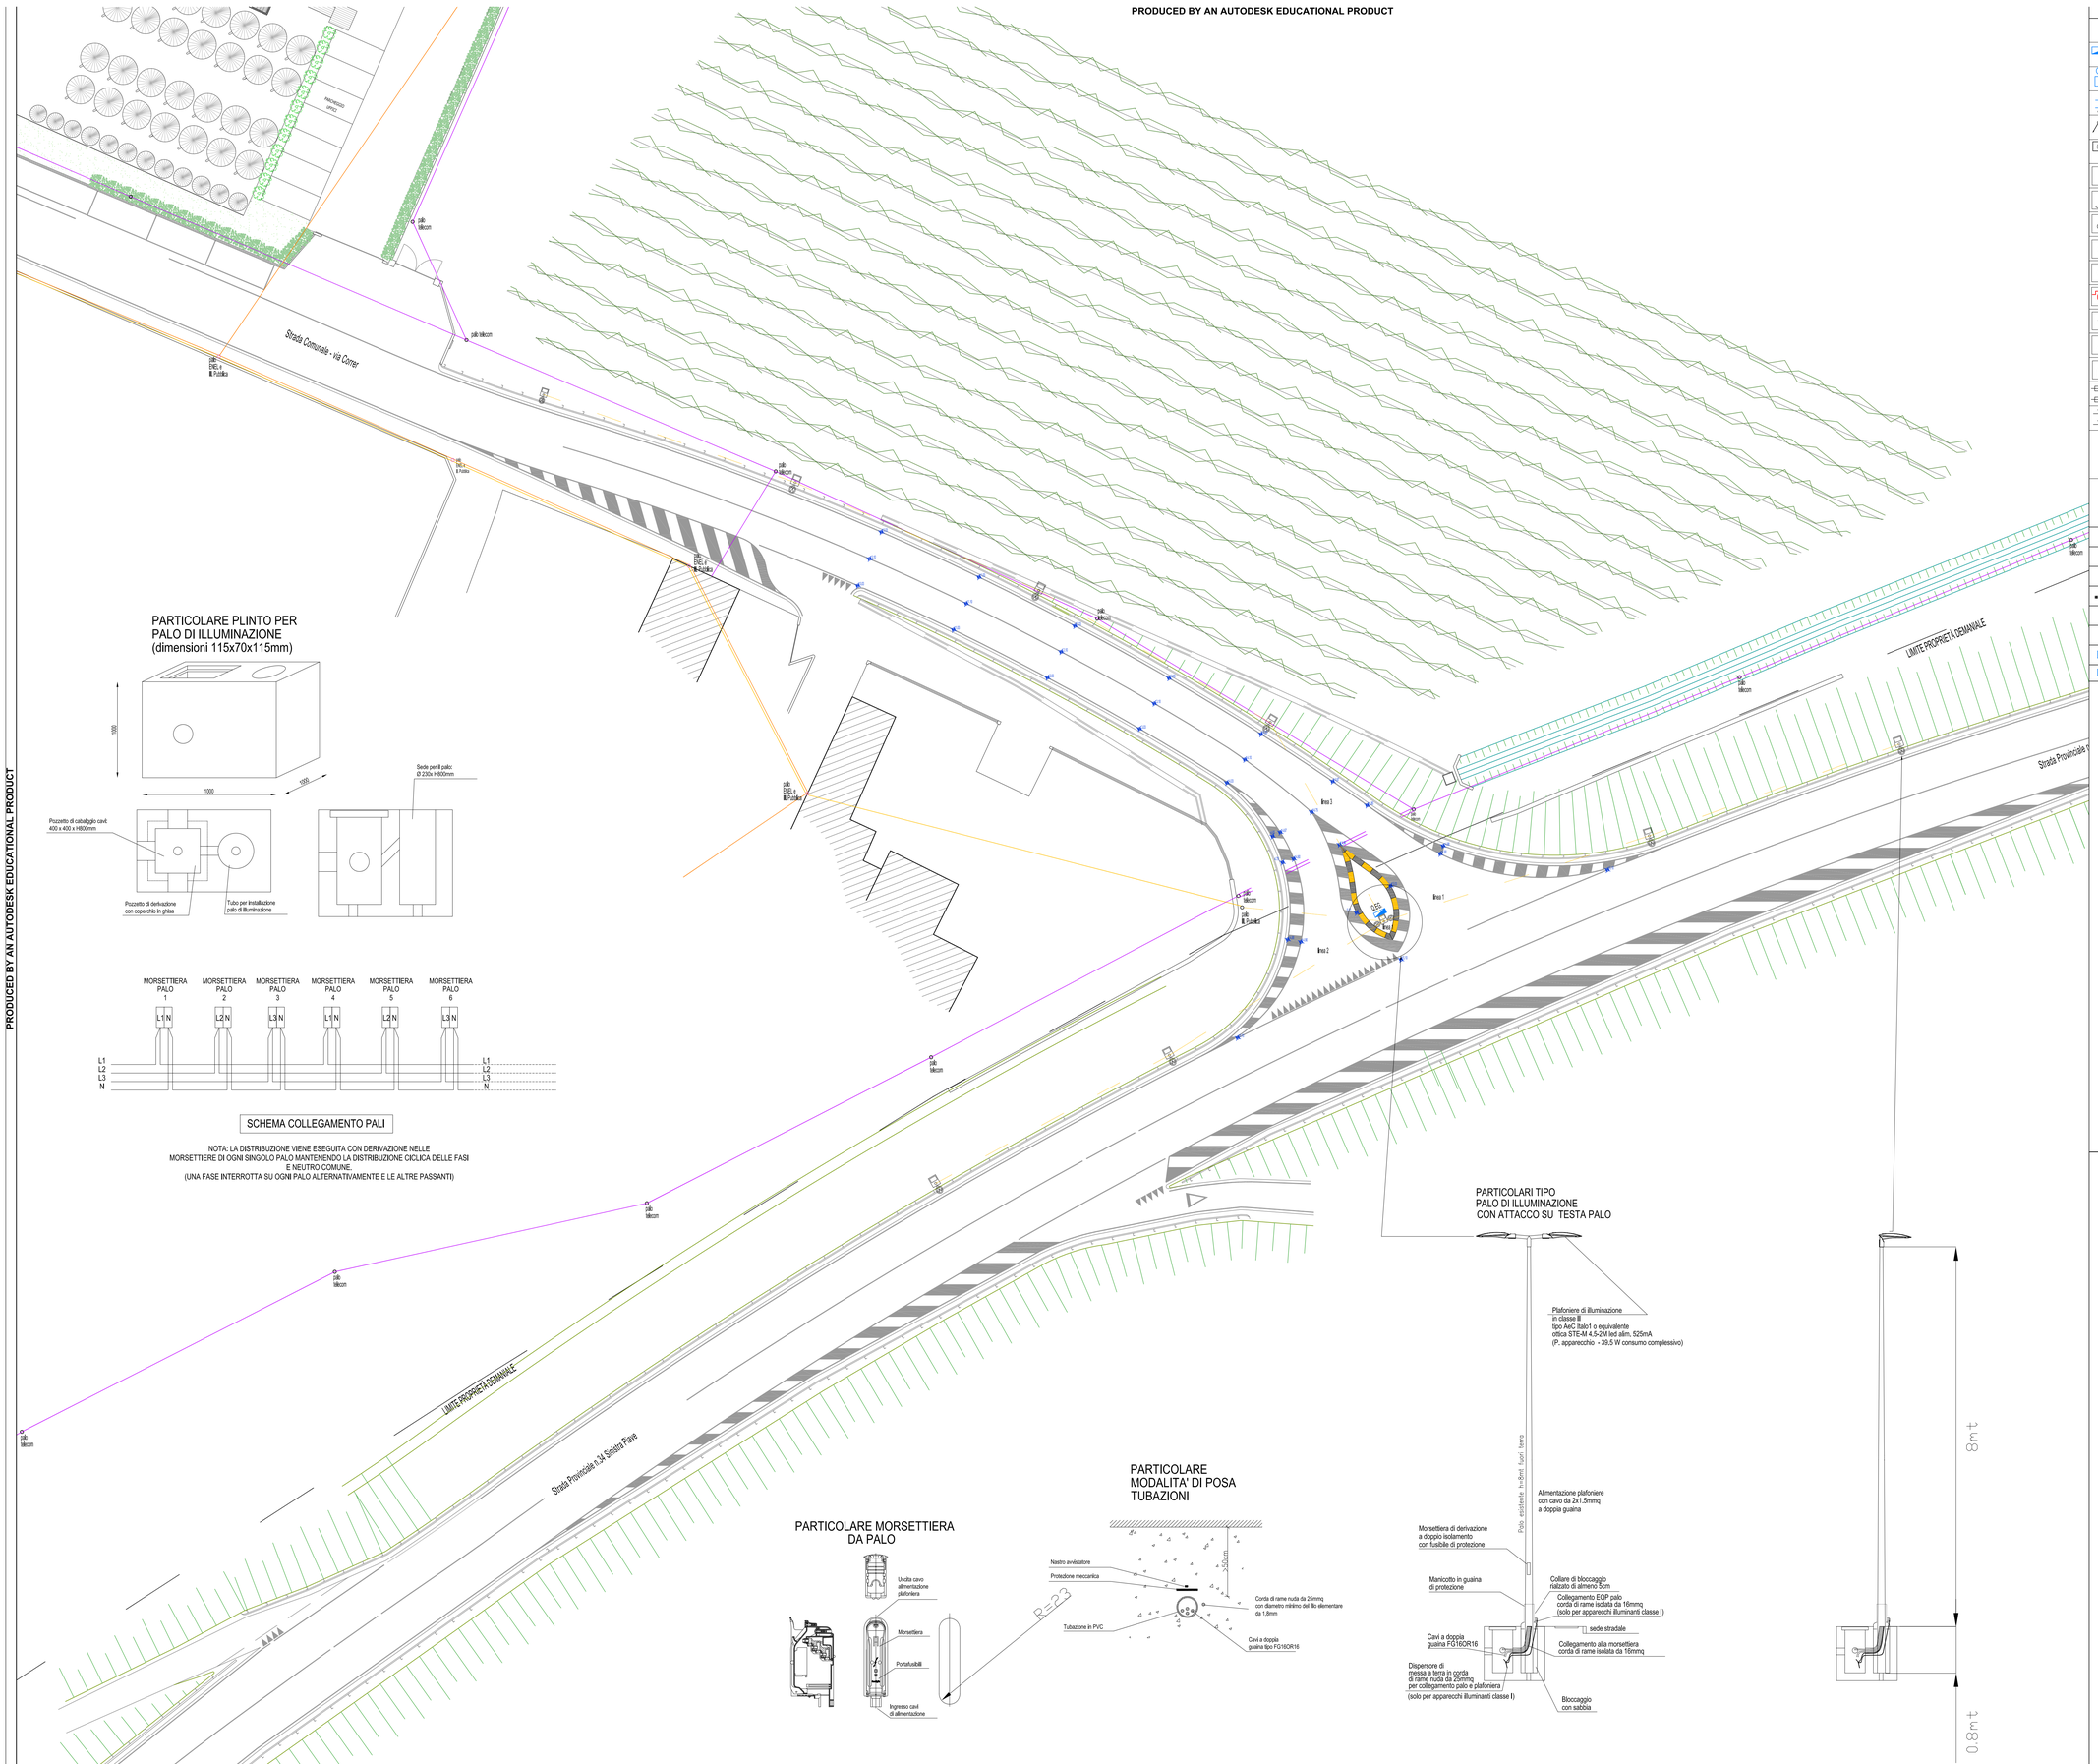

LEGENDA SEGNI GRAFICI

CONTATORE ENEL	CENTRALINO TELEFONICO APPARECCHIO DIFFUSIONE SONORA
QUADRO ELETTRICO GENERALE QUADRO ELETTRICO SECONDARIO	COLLETTORE DI TERRA EQUIPOTENZIALITA'
CASSETTA DI CONNESSIONE–DERIVAZIONE CONDUTTURE INTERRATE–POZZETTO	POZZETTO IN C.S. DIM. 40x40 CHIUSINO DISPERSORE ARTIFICIALE
TUBO PROTETTIVO INCASSATO TUBO PROTETTIVO POSATO A PARETE,	PUNTO DIFFUSIONE SONORA ALTOPARLANTE – MICROFONO
CONDUTTURA DISCENDENTE ASCENDENTE PUNTO ALIMENTAZIONE GENERICO	POSTO ESTERNO CITOFONICO CITOFONO
CONDIZIONATORE APPARECCHIO PER CLIMATIZZAZIONE	INTERRUTTORE CREPUSCOLARE FOTOCELLULA
SCATOLA PER FRUTTI INTERRUTTORE UNIPOLARE	SIRENA SUONERIA
DEVIATORE COMMUTATORE	MOTORE MONOFASE MOTORE TRIFASE
INTERRUTTORE CON LAMPADINA SPIA INTERRUTTORE AUT. MAGNETOTERMICO	VENTILATORE / ASPIRATORE SCALDA ACQUA / TERMOSTATO AMBIENTE
PULSANTE PULSANTE CON TARGA PORTANOME	TELECAMERA SU PALO TELECAMERA
PULSANTE PULSANTE A TIRANTE	PUNTO LUCE (FARETTO/PARETE) PUNTO LUCE GENERICO
PULSANTE AD ACCESSO PROTETTO PULSANTE A TIRANTE	PUNTO LUCE A SOSPENSIONE PROIETTORE
PRESA 2P+T 10/16 A PRESA 2P+T 10 A "SCHUKO"	PLAFONIERA IP40/44 4x18W PLAFONIERA IP40/44 4x18W + EM
PRESA 2P+T 10 A PRESA 2P+T 16 A	COMPLESSO AUTONOMO LUCI SIC. APPARECCHIO DI ILLUMINAZIONE DI SIC.
PRESA CON TRASFORMATORE (RASOIO) PRESA TRIFASE	LAMPADA SU PALO A SBALZO LAMPADA SU PALO
PRESA =>IP44 – 2P/3P+T INTERBL. PRESA =>IP44 – 3P+T+N INTERBL.	PRESA TELEFONICA PRESA DATI
PRESA CON INT. 2P/3P+T INTERBL. PRESA CON TRAFO – CON INT.	PRESA TELEVISIONE PRESA GENERICA (HI–FI / CITO / –)
PLAFONIERA IP 4X 1/2x18 W PLAFONIERA IP 4X 1/2x36 W PLAFONIERA IP 4X 1/2x58 W	PLAFONIERA IP 4X 1/2x18 W EM. PLAFONIERA IP 4X 1/2x36 W EM. PLAFONIERA IP 4X 1/2x58 W EM.
PLAFONIERA >IP 44 1/2x18 W PLAFONIERA >IP 44 1/2x36 W PLAFONIERA >IP 44 1/2x58 W	PLAFONIERA >IP 44 1/2x18 W EM. PLAFONIERA >IP 44 1/2x36 W EM. PLAFONIERA >IP 44 1/2x58 W EM.
FARI A LED IP 67 CLASSE II	PUNTO DIFFUSIONE SONORA IP 67 CLASSE II
APPARECCHIO TELEVSIOVO LCD 12 V cc	PSP PROIETTORE SICUREZZA (PREDISPOSIZIONE)
RIVELATORE INFRAROSSI A SOFFITTO	PROIETTORE A LED SU PALO
STRISCIA A LED	PROIETTORE SU PALO
FARI A LED AD INCASSO IP 67	LINEA AEREA (NO ATEX ENI)
FARI A LED AD INCASSO PER CONTROSOFFITTO	LINEA AEREA CON CONDUTTURA DISCENDENTE (NO ATEX ENI)
CENTRALINA DI COMANDO MOTORI VASISTAS	DEUMIDIFICATORE
CENTRALINA DI COMANDO MOTORI TENDE	MONITOR – COMPUTER

LEGENDA LINEE TECNOLOGICHE

- linea aerea ENEL
- linea aerea Telecom
- linea aerea III. Pubblica
- Apparecchio III. Pubblica
- Pinto per palo illuminazione

PROVINCIA di TREVISO
COMUNE di SALGAREDA

PROCEDURA S.U.A.P. IN VARIANTE AL P.I. E AL P.A.T. RISTRUTTURAZIONE ED AMPLIAMENTO DELLA CASA VINICOLA "BOSCO MALERA"

(ai sensi dell'art. 4 della L.R. 55 del 31.12.2012)

COMMITTENTE: Casa Vinicola Bosco Malera Srl
via Correr, 17 - 31040 Salgareda (TV)
tel. 0422 807818 - P.IVA 001911530260

Accesso alla S.P. 34 Sinistra Piave da via Correr
Stato di Progetto - Illuminazione Pubblica
Planimetria generale

CODICE ELABORATO: P662 (CODICE COMMESSA) 01 (CAPITOLO) D (FASE) 046 (PROGRESSIVO) 0 (SUB) 0A3 (REV) (DES) (SH)

REV.	DESCRIZIONE	DATA	REDATTO	VERIFICATO	APPROVATO
3					
2					
1	modifica particolari	APRILE 2018	PROTECO	PROTECO	PROTECO
0	1ª EMISSIONE	OTTOBRE 2017	PROTECO	PROTECO	PROTECO

PROGETTO ARCHITETTONICO

PROTECO engineering

PROTECO engineering s.r.l.
San Donà di Piave (VE) - 30027, Via C. Battisti, 29 - tel. +39 0421 54589 - fax +39 0421 54132
mail: proteconp@protecoeng.com - mail PEC: proteconegineering@legalmail.it - P.I. 03952490278

COORDINATORE DEL PROGETTO
ARCH. VALTER GRANZOTTO
REV. CON. ARC. GRANZOTTO
ARCH. ALESSANDRO CANDEN
PRE. CONSTRUCTION
ING. ROBERTO REDETTO

NORD EST PROGETTI s.r.l.
San Donà di Piave (VE) - 30027, Galleria Leon Blanco, 14/C
tel.+39 0421 330350 - fax +39 0421 330661 - mail: nesrl@neset.com

PROGETTO IMPIANTO ILLUMINAZIONE PUBBLICA
PER, IND. STEFANO GENTILINI
Quinto di Treviso (TV) - 31155 Via Zagaria, 2b - Tel. 3486121539

SCALA: 1:250
FILE: P662ID0D0604A4.dwg
CTB: ARCHITETTURA

Il presente elaborato è di proprietà di PROTECO e non può essere riprodotto o trasmesso a terzi anche in modo parziale senza autorizzazione scritta

PRODUCED BY AN AUTODESK EDUCATIONAL PRODUCT