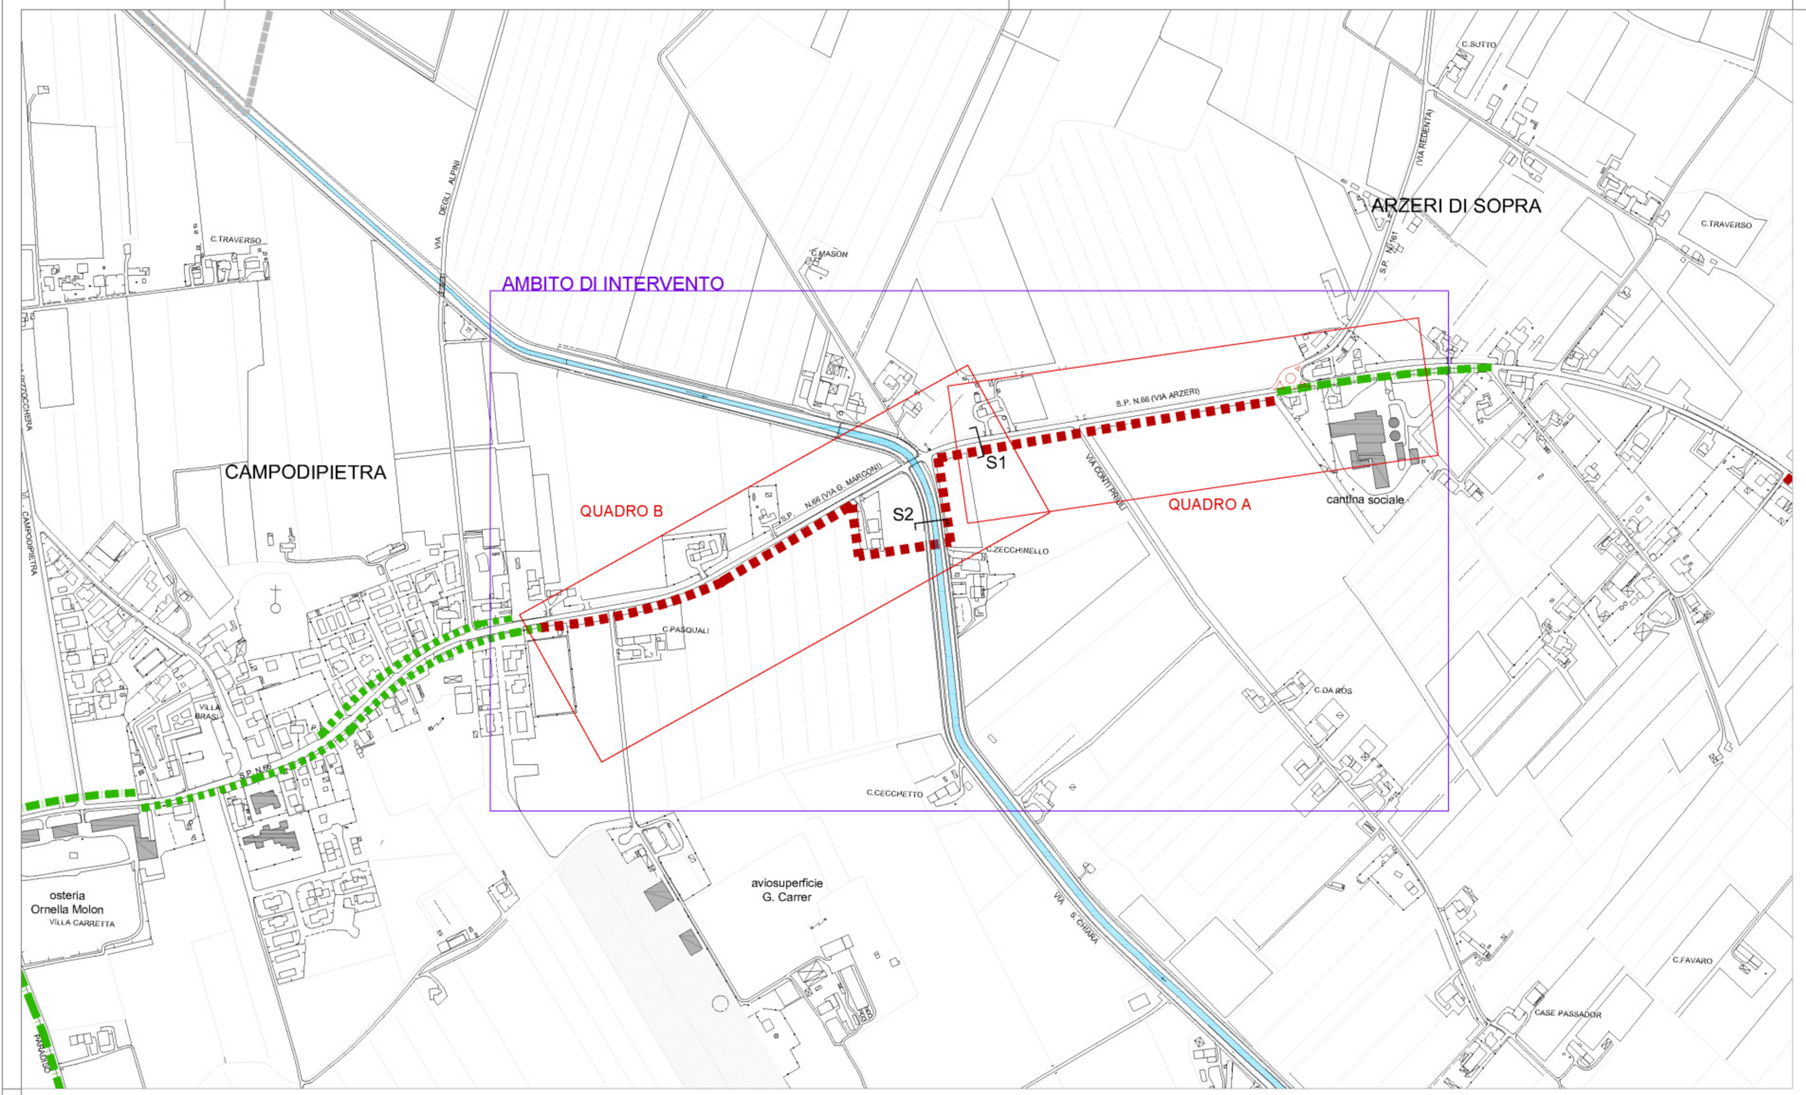

PLANIMETRIA - Stato di progetto

scala 1:5000

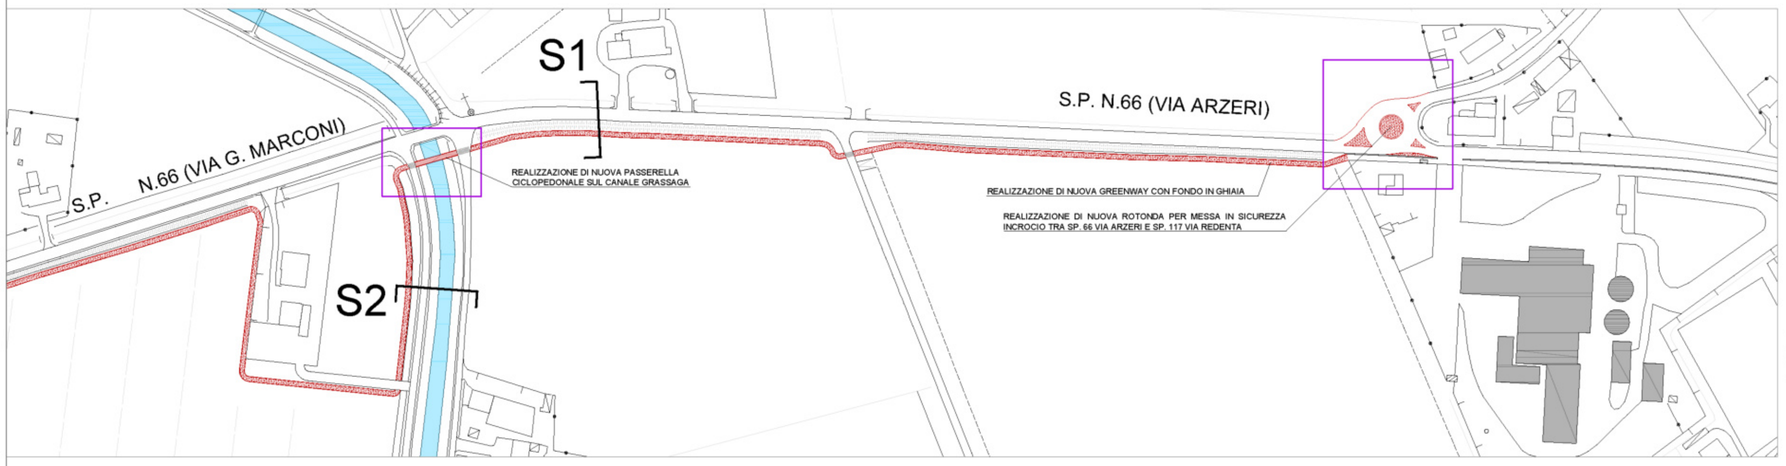

QUADRO A - Stato di progetto

scala 1:2000

QUADRO B - Stato di progetto

scala 1:2000

- confini comunali
- piste ciclabile esistenti
- piste ciclabile esistenti larghezza < 2,50m
- strade senza traffico ad uso ciclabile
- piste ciclabili di progetto

Regione Veneto
Provincia di Treviso
Comune di Salgareda

oggetto D.G.R.V. n. 301 del 29 marzo 2022 - Approvazione del bando per l'assegnazione dei contributi per l'anno 2022. Legge regionale 30/12/1991, n. 39, art. 9. "Interventi a favore della mobilità e della sicurezza stradale mediante realizzazione di percorso ciclo-pedonale nel tratto di viabilità provinciale SS.PP. N.66 (Via G. Marconi) e SS.PP. N. 66 (Via Arzeri)"

2	PROGETTO DI FATTIBILITA' TECNICO ECONOMICA	STATO DI PROGETTO	PLANIMETRIA	scala 1:5000 1:2000	02 MAGGIO 2022

committente Comune di Salgareda
via Roma, 111, 31040 Salgareda (TV)

lucazamunerarchitetto
www.lucazamuner.com
via Virginia Tonelli, 51/1 30022 Ceggia (VE)
info@lucazamuner.com
lucazamuner@pec.it
telefono +3904213239928

Il presente disegno e' di proprieta' dello studio, i diritti saranno tutelati a norma di legge.