



PLANIMETRIA GENERALE - QUADRO A - scala 1:1000

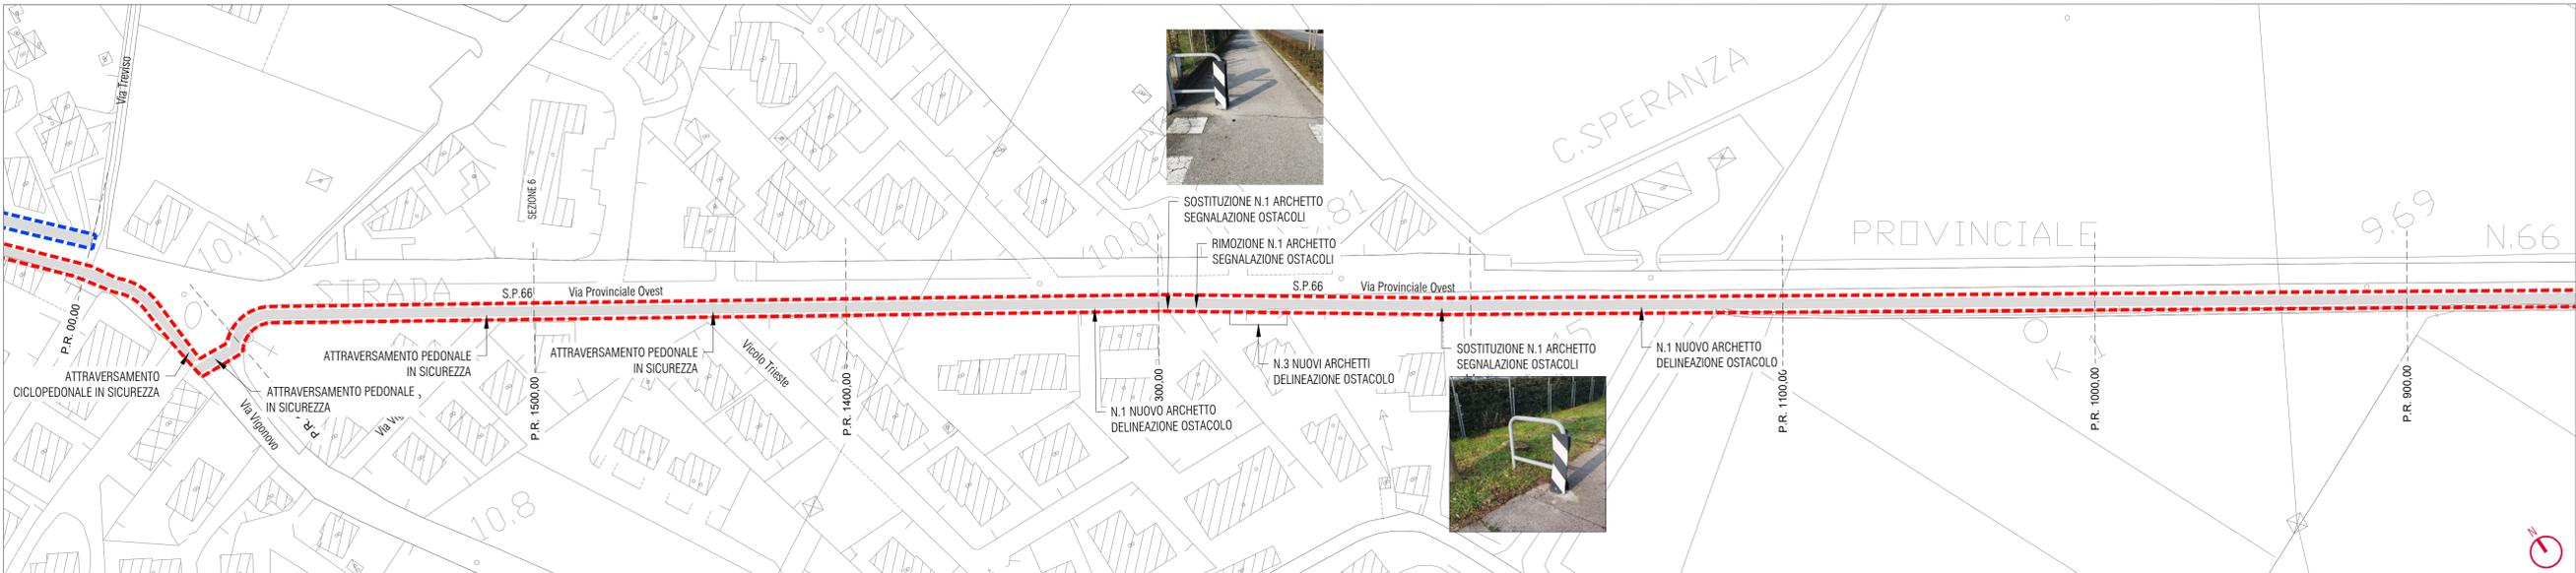


PLANIMETRIA GENERALE - QUADRO B - scala 1:1000

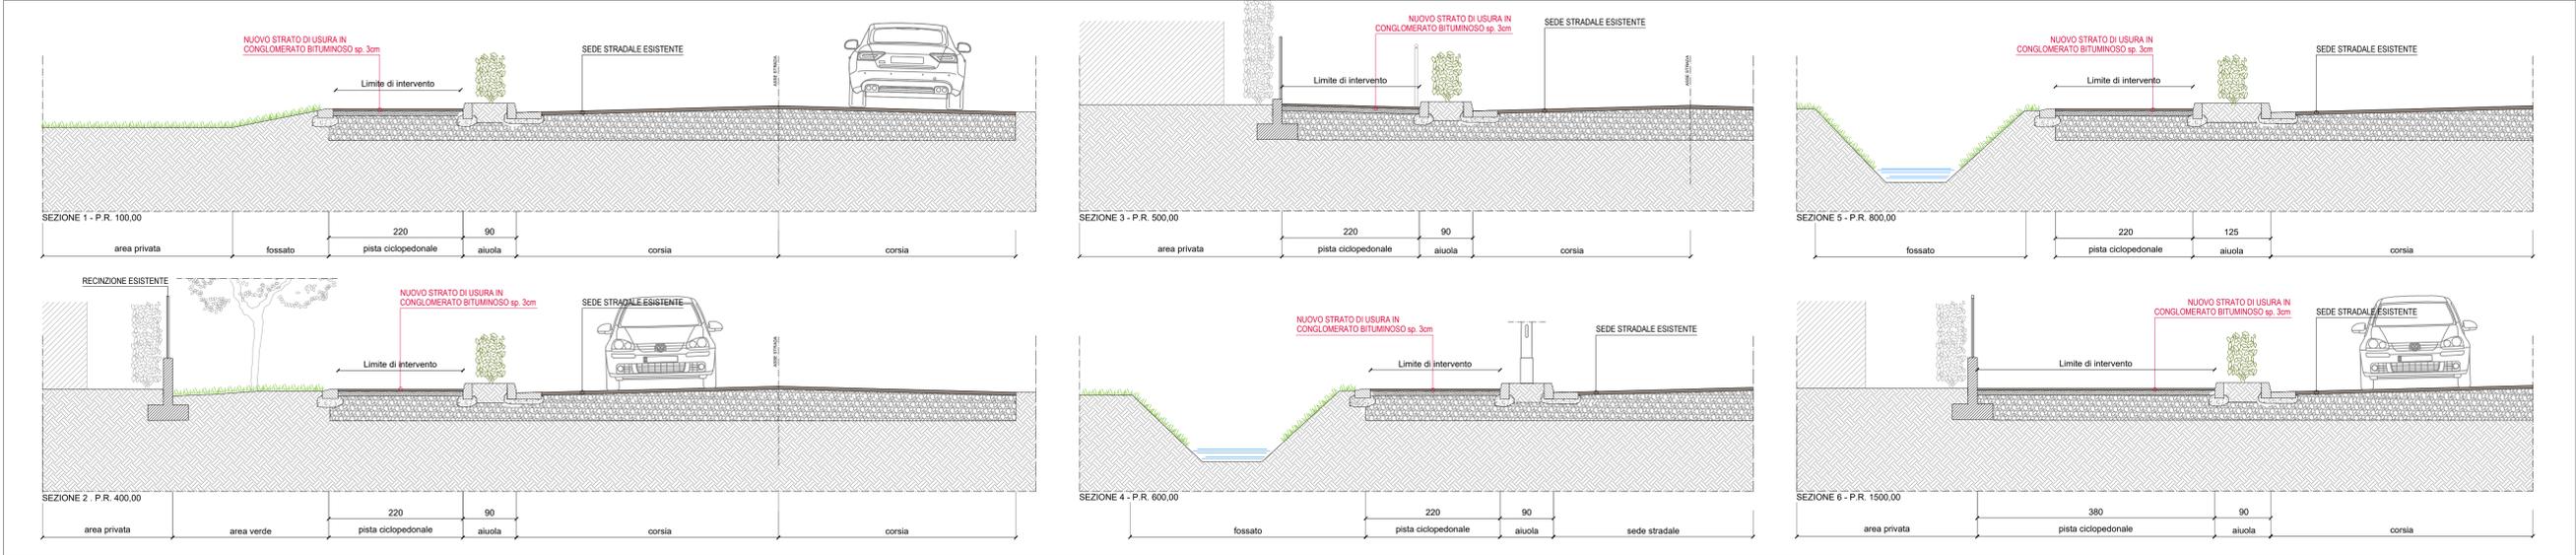

SEZIONI TIPOLOGICHE - scala 1:50

- LEGENDA**
- INDIVIDUAZIONE INTERVENTO - AMBITO 1
  - INDIVIDUAZIONE INTERVENTO - AMBITO 2
  - APPLICAZIONE NUOVO MANTO D'USURA

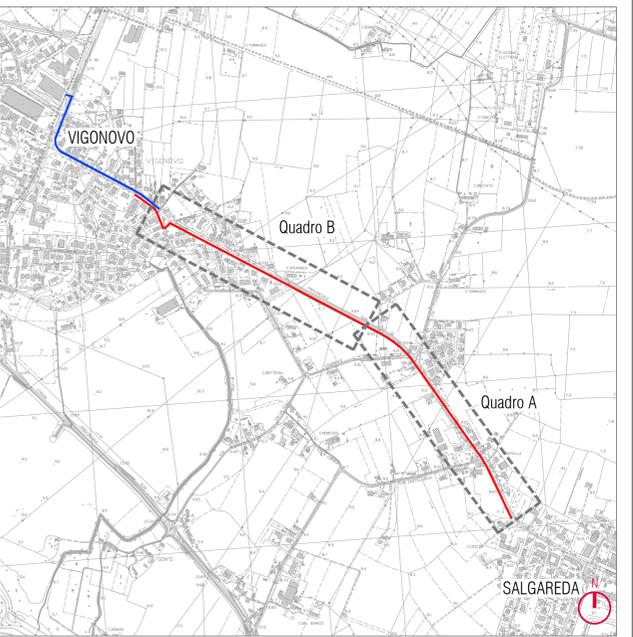

KEY-PLAN

PROVINCIA DI TREVISO  
COMUNE DI SALGAREDA

**INTERVENTI DI MANUTENZIONE STRAORDINARIA FINALIZZATI ALLA MESSA IN SICUREZZA DELLA MOBILITA' CICLO-PEDONALE LUNGO LA S.P.66 NEI CENTRI ABITATI DI SALGAREDA E VIGONOVO**

PROGETTO DEFINITIVO - ESECUTIVO

COMMITTENTE: COMUNE DI SALGAREDA  
Via Roma, 111  
Salgareda (TV)  
P.IVA 0153700264  
C.F. 8017290260

VIABILITA' PLANIMETRIA GENERALE DI PROGETTO E SEZIONI AMBITO 1		CODICE ELABORATO	
		130200E00100	
PROGETTISTA: arch. Andrea Gabatli ing. Enrico Musacchio		DATA: FEBBRAIO 2023	
CON: geom. Manuel Feltrin		REDAZIONE: [ ]	