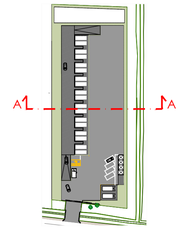

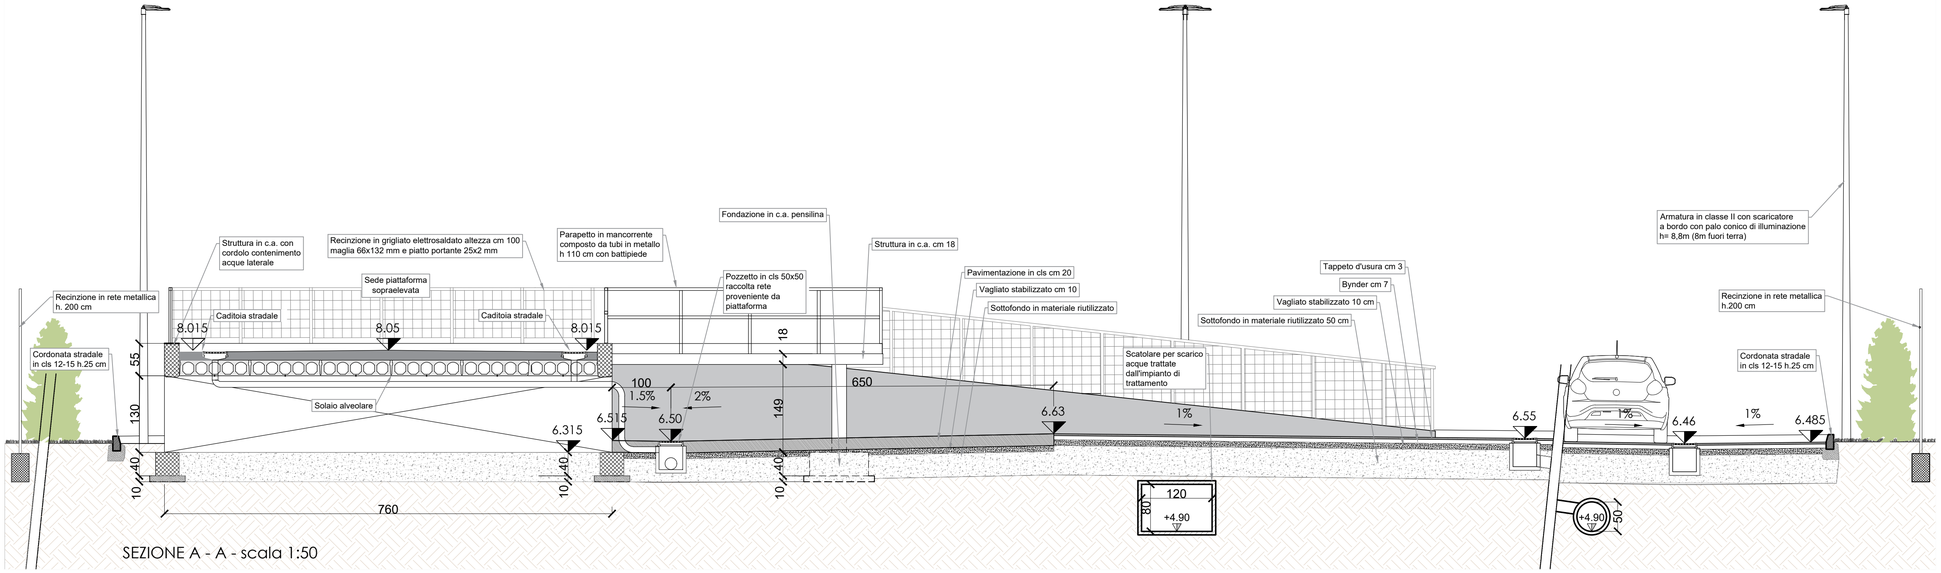

SEZIONE A - A - scala 1:50

Mara Grassi
ARCHITETTO
Viale Gina Roma, 1/B
31028 Vazzola (TV)
Tel. 0438 489060
Cel. 347 8712599
arch.maragrassi@gmail.com

REGIONE
VENETO

COMUNE DI / PROVINCIA DI
SALGAREDA (TV)

COMMITTENTE
SAV.NO. S.P.A.
Via Maggior Piovesana n. 158/B - 31015 CONEGLIANO (TV)

PROPRIETA'
SOCIETA' AGRICOLA AGRIBONOTTO S.S.
Via Opus n. 5 - 31040 SALGAREDA (TV)

PROMITTENTE AQUIRENTE
COMUNE DI SALGAREDA (TV)
Via Roma n. 111 - 31040 SALGAREDA (TV)

PROGETTO
REALIZZAZIONE DI NUOVO ECOCENTRO
Via Risorgimento CP - 31040 SALGAREDA (TV)

PROGETTAZIONE ARCHITETTONICA E COORDINAMENTO
GRASSI Arch. MARA
Viale Gina Roma, n.1/B - 31028 VAZZOLA (TV)

LIVELLO PROGETTAZIONE
PROGETTO DEFINITIVO

DISEGNO
SEZIONE A-A

SCALA 1:50

TAVOLA PD.04.00

PRATICA

FILE

DATA 26.06.2023

REV.

REV.

REV.