

Comune di **SALGAREDA** Provincia di **TREVISO**

Denominazione :
REALIZZAZIONE DI NUOVO ECOCENTRO

Committente : **SAV.NO S.P.A**
 Proprietà : **S.A. AGRIBONOTTO S.S.**
 Promittente acquirente: **COMUNE DI SALGAREDA**

Oggetto : **OPERE STRUTTURALI
 ACCESSO CARRAIO**

TAVOLA

P

Data : **GIUGNO 2023** Scale : **1:20** File : **EsecutiCA**

CARATTERISTICHE MATERIALI E PRESCRIZIONI

CALCESTRUZZI	CL. DI ESPOSIZIONE			CL. DI RESISTENZA			CL. DI CONSISTENZA		
	xC1	xC2	xC4	C25/30	C32/40	C35/45	S3	S4	S5
FONDAZIONI			•	•					•
ELEVAZIONI			•	•					•
PAVIMENTI A TERRA			•	•					•
PAVIMENTI SOPRAELEVATI			•	•					•

**COPRIFERRI
 SALVO OVE DIVERSAMENTE INDICATO**

COPRIFERRO MIN. STRUTTURE DI FONDAZIONE cm.4
 COPRIFERRO MIN. STRUTTURE IN ELEVAZIONE cm.3

ACCIAIO PER CARPENTERIA METALLICA

CLASSE DI ESECUZIONE EXC2 - UNI EN 1090
 PER PROFILI A FREDDO S235JR - ZINCATO A CALDO
 PER LAMINATI S275JR - ZINCATO A CALDO

BULLONERIA PER COLLEGAMENTI	vite		dado	
	8.8	10.9	8	10
SALDATURE	SECONDO NTC 17.01.18 - PAR 11.3.4.5			

SALVO DOVE NON DIVERSAMENTE SPECIFICATO SI INTENDE
 a = spessore di gola del cordone
 b min. = minimo spessore degli elementi collegati



controllare le misure e le quote sul posto e nei disegni architettonici - in caso di discordanza avvertire subito il direttore dei lavori per tutti i getti si prescrive l'uso del vibratore

ING. MARCO MASCHIO

TIMBRO E FIRMA DEL TECNICO INCARICATO:

SEDE: via Nazionale, 7 - 31058 SUSEGANA (TV)
 STUDIO: Vicolo Gina Roma, 1/B - 31020 TEZZE DI PIAVE (TV)
 Tel 0438/489060 Mobile 348/5289220
 E-mail : ingmarcomaschio@gmail.com

ESECUTIVI STRUTTURALI
 Ai SENSI DELLA LEGGE n. 1086 del 05.11.71

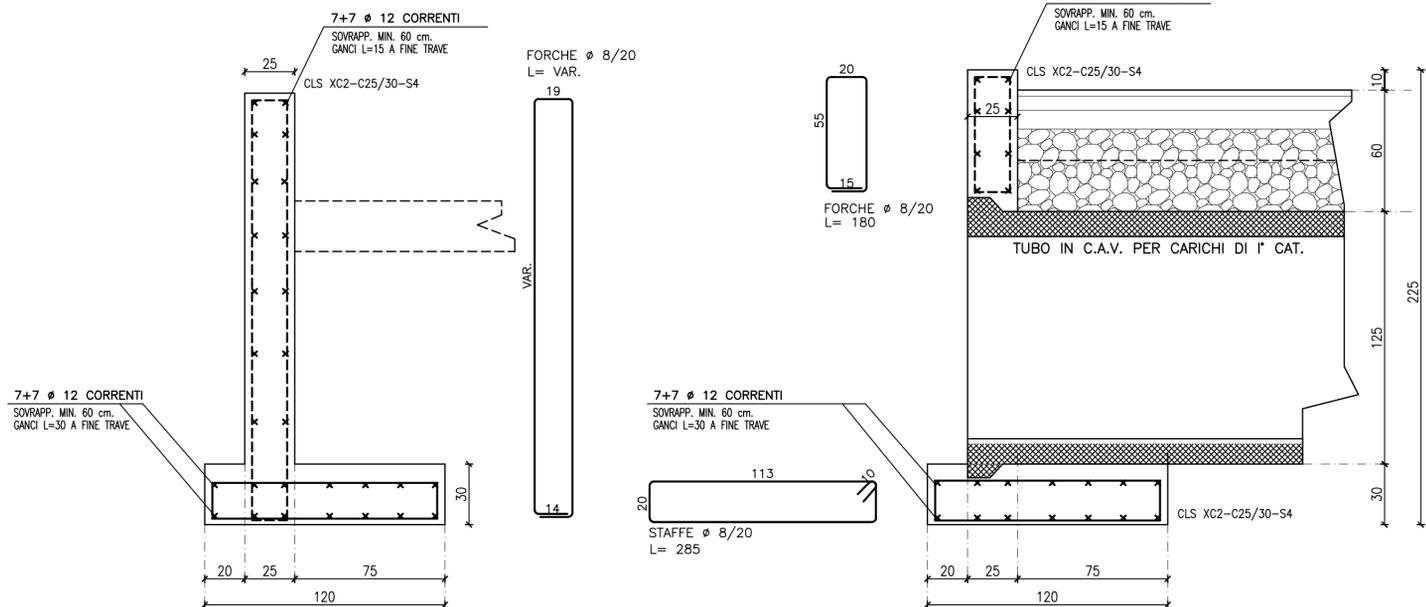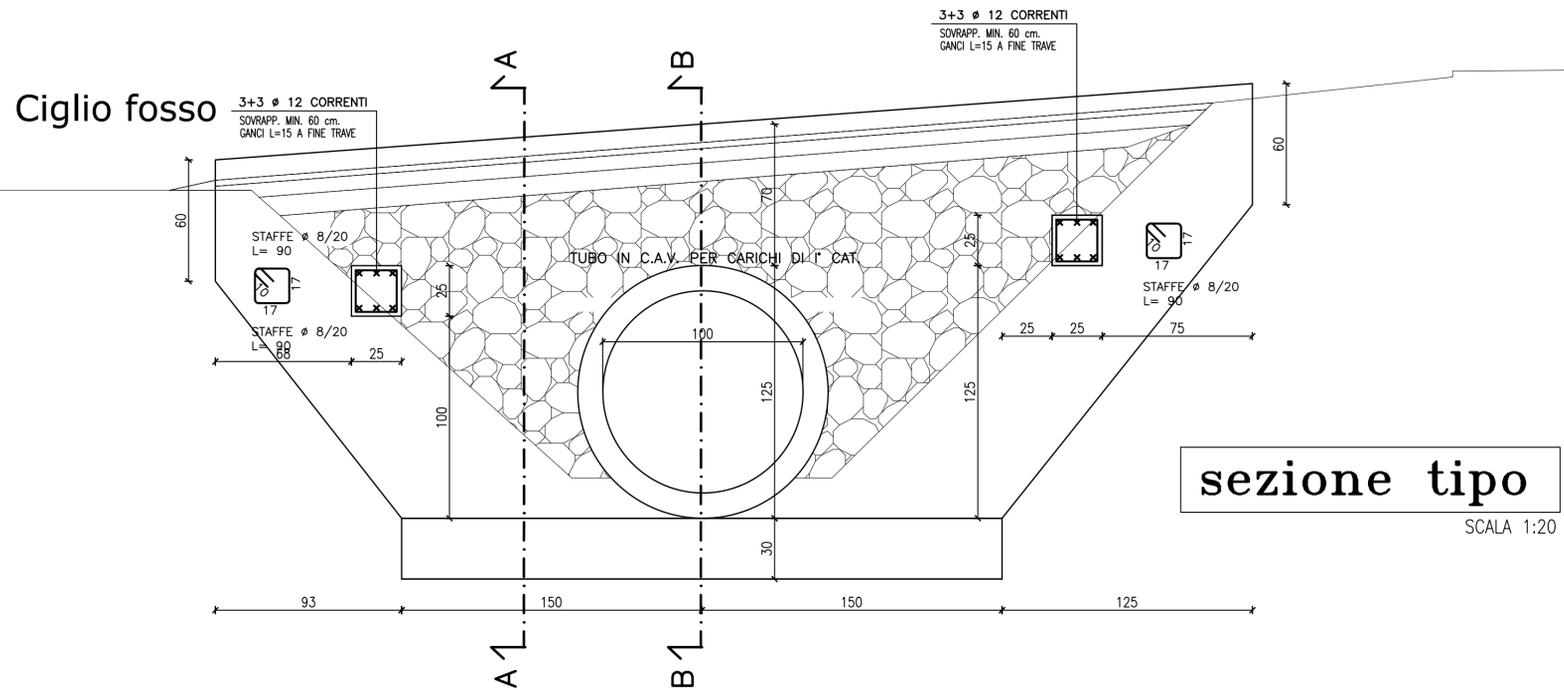


SEZIONE A-A

SCALA 1:20

SEZIONE B-B

SCALA 1:20

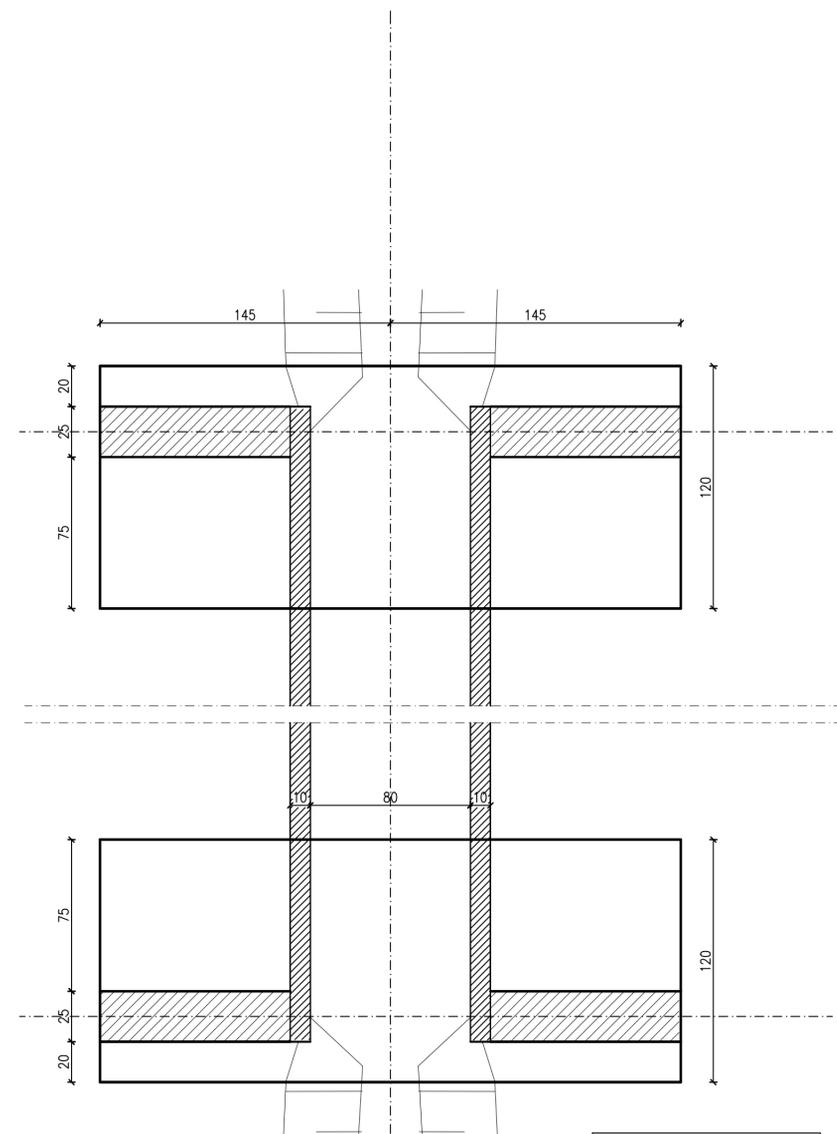

PIANTA

SCALA 1:20