
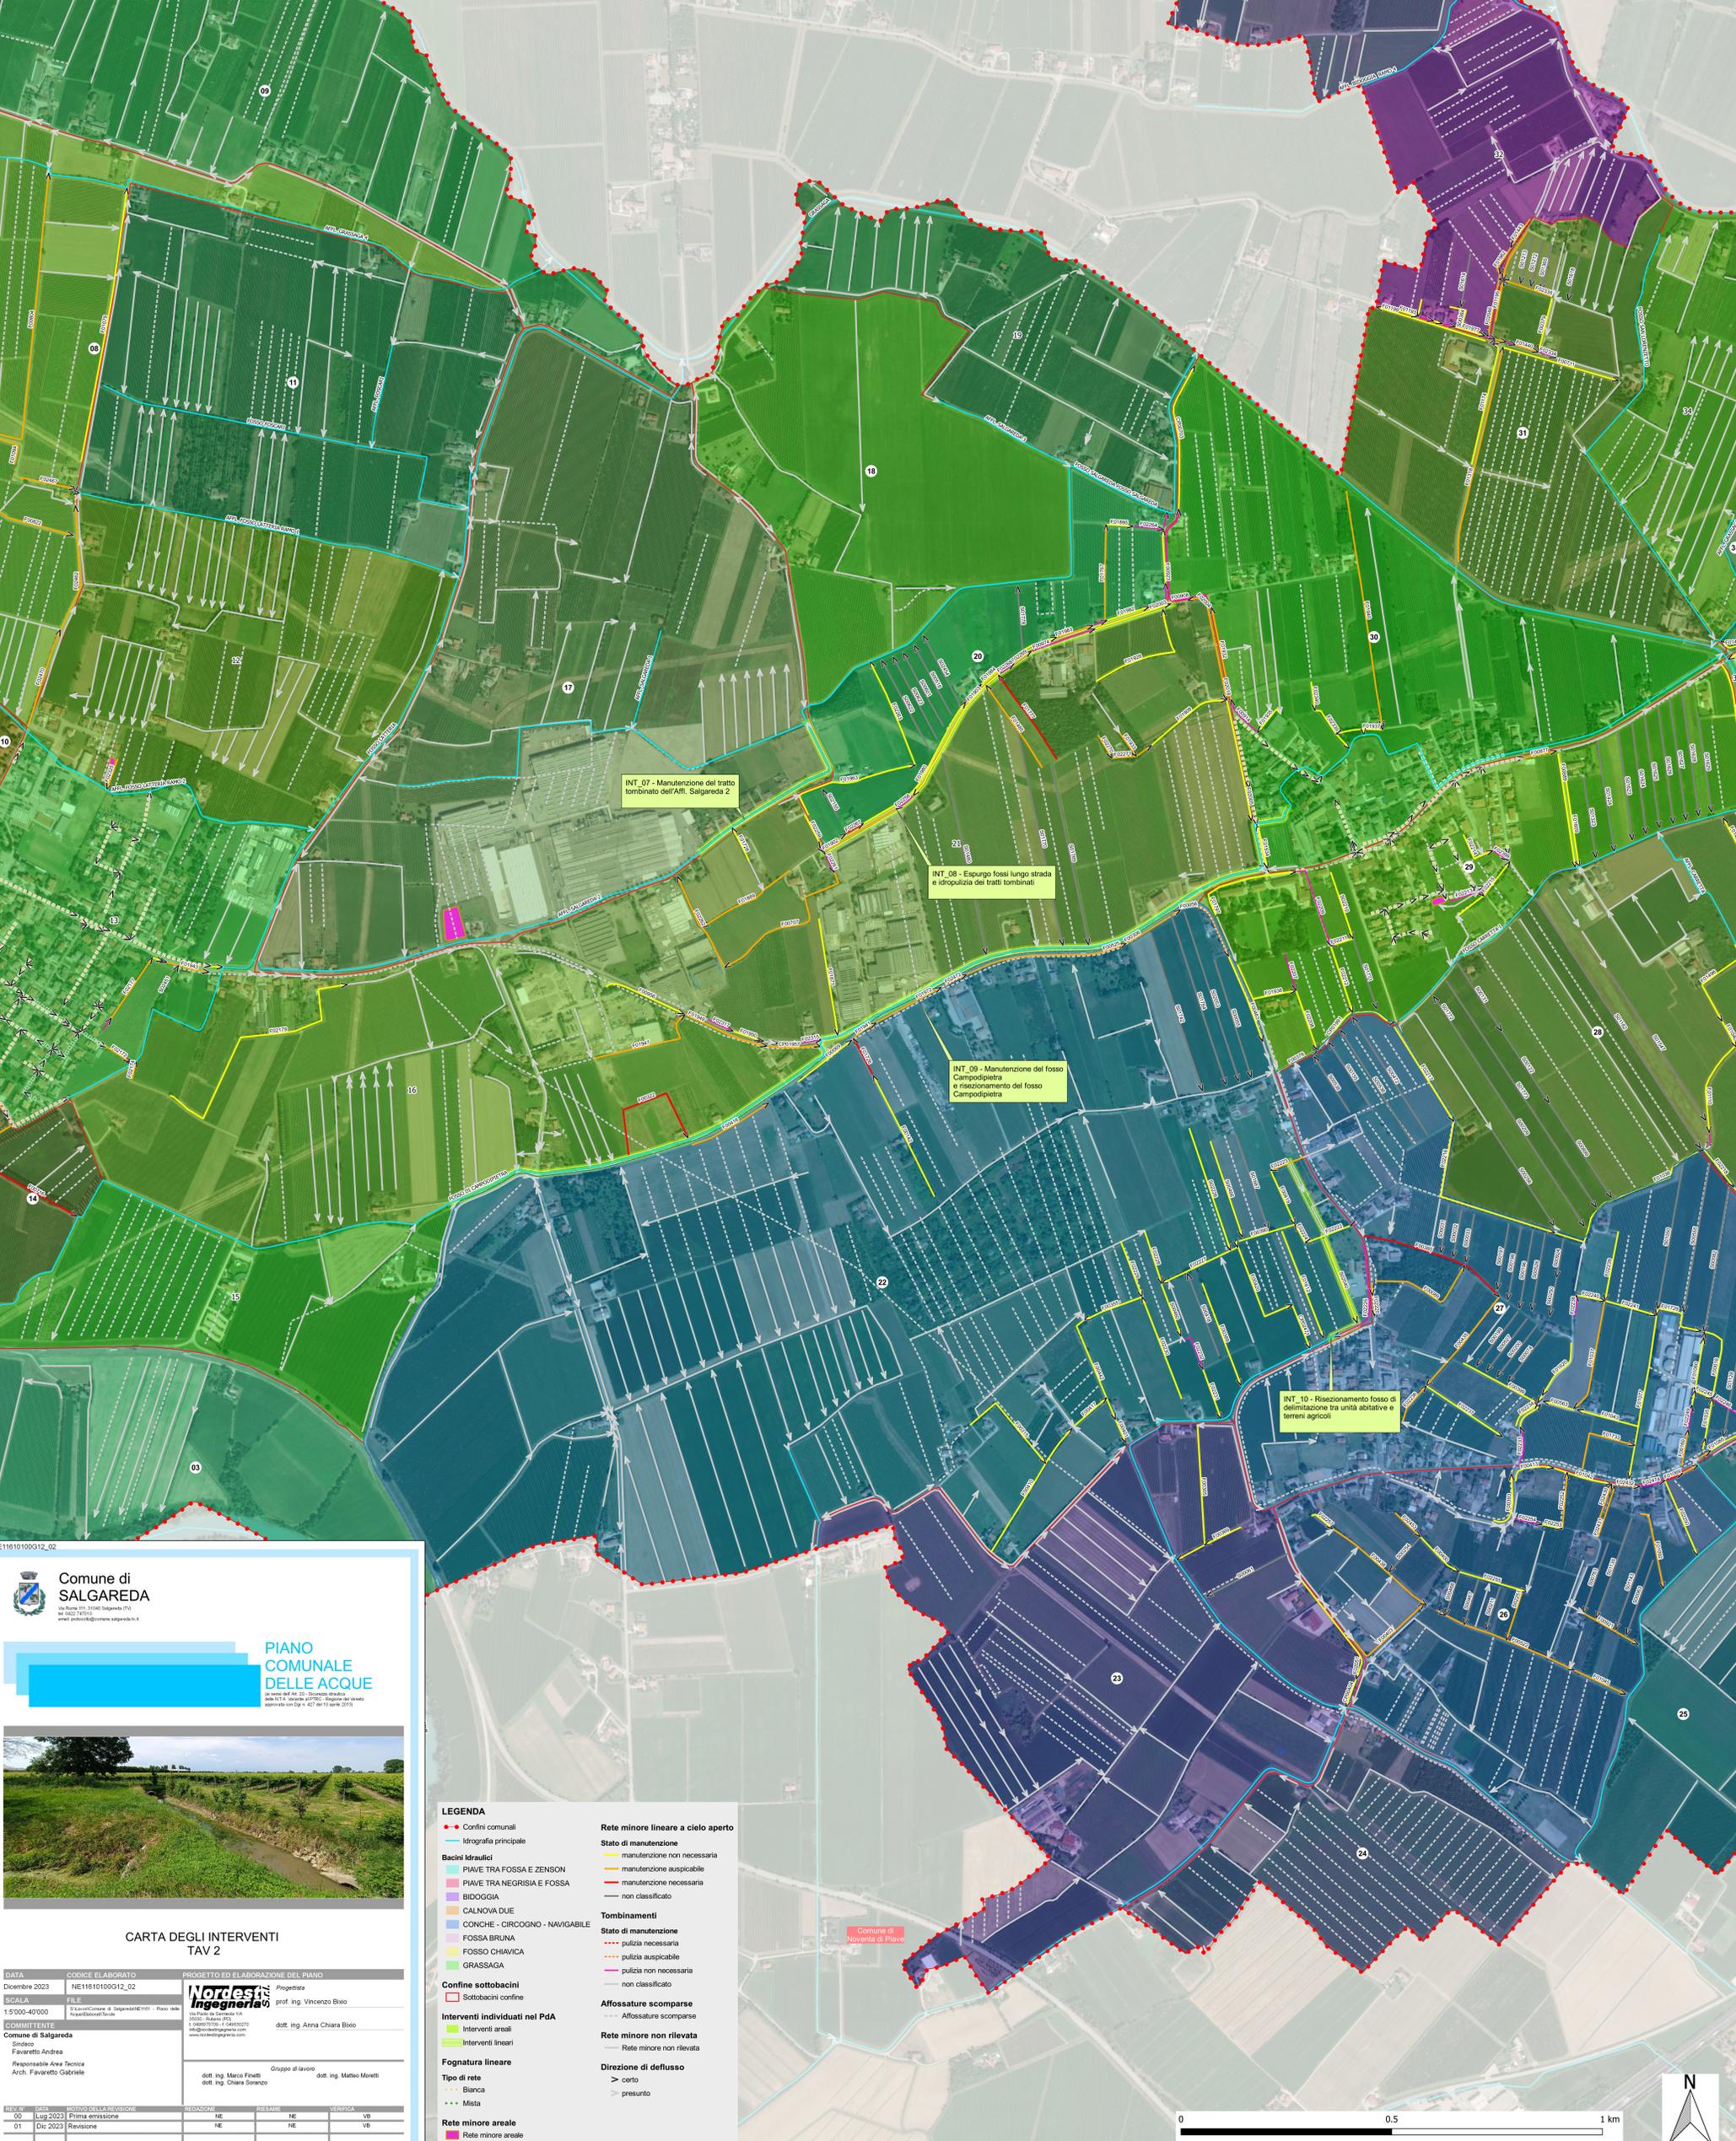


Codice Intervento	Ubicazione	Descrizione Intervento
INT_07	Via delle Industrie	Manutenzione del tratto tombinato dell'Affl. Salgareda 2
INT_08	Via Pizzocchera Campodipetra	Espurgo fossi lungo strada e idropulizia dei tratti tombinati
INT_09	Via Risorgimento Salgareda	Manutenzione del Fosso Campodipetra e risecionamento del Fosso Campodipetra
INT_10	Via Paradiso Campodipetra	Risecionamento fossi di delimitazione tra unità abitative e terreni agricoli

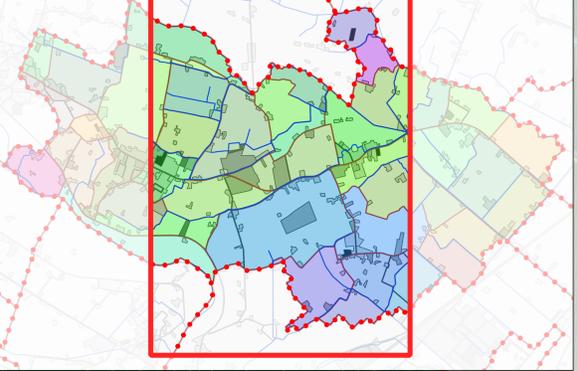

INT_07 - Manutenzione del tratto tombinato dell'Affl. Salgareda 2

INT_08 - Espurgo fossi lungo strada e idropulizia dei tratti tombinati

INT_09 - Manutenzione del Fosso Campodipetra e risecionamento del Fosso Campodipetra

INT_10 - Risecionamento fossi di delimitazione tra unità abitative e terreni agricoli

NE11610100G12_02

Comune di SALGAREDA
 Via Roma 111, 21046 Salgareda (TV)
 Tel. 0422 92701
 email: protocollo@comune.salgareda.tv.it

PIANO COMUNALE DELLE ACQUE
 in attuazione dell'art. 225 del D.Lgs. n. 152 del 1999 (Legge del 30 settembre 1999 n. 427 del 10 aprile 2011)

**CARTA DEGLI INTERVENTI
TAV 2**

DATA	CODICE ELABORATO	PROGETTO ED ELABORAZIONE DEL PIANO
00	NE11610100G12_02	Progettista
01		dot. ing. Vincenzo Bizio

SCALA: 1:5'000-40'000

COMMITTENTE: Comune di Salgareda
 Sindaco: Favaretto Andrea
 Responsabile Area Tecnica: Arch. Favaretto Gabriele

Gruppo di lavoro: dot. ing. Marco Favetti, dot. ing. Chiara Gianico, dot. ing. Matteo Mionti

REV. NO	DATA	MOTIVO DELLA REVISIONE	REDAZIONE	REVISIONE	VERIFICA
00	Lug 2023	Prima emissione	NE	NE	VB
01	Dic 2023	Revisione	NE	NE	VB

È consentita la riproduzione di testi, figure, tabelle e tavole del Piano delle Acque con finalità non lucrative, previa autorizzazione del Comune di Salgareda, citando gli estremi della pubblicazione.

LEGENDA

- Confini comunali
- Morfologia principale
- Bacini idraulici: PIAVE TRA FOSSA E ZENSON, PIAVE TRA NEGRISIA E FOSSA, BIBOGGIA, CALNOVA DUE, CONCHE - CIRCOGNO - NAVIGABILE, FOSSA BRUNA, FOSSA CHIAVICA, GRASSAGA
- Confine sottobacini
- Interventi individuati nel PdA: Interventi areali, Interventi lineari
- Fognatura lineare
- Tipo di rete: Bianca, Mista
- Rete minore areale

Rete minore lineare a cielo aperto

- Stato di manutenzione: manutenzione non necessaria, manutenzione auspicabile, manutenzione necessaria, non classificato
- Tombinamenti: Stato di manutenzione: pulizia necessaria, pulizia auspicabile, pulizia non necessaria, non classificato
- Affossature scomparse: Affossature scomparse
- Rete minore non rilevata: Rete minore non rilevata
- Direzione di deflusso: certo, presunto

