

COMUNE DI ZENSON DI PIAVE

Provincia di Treviso
Regione del Veneto



PRC - Piano Regolatore Comunale

Articolo 12 Legge Regionale 23 aprile 2004, n° 11

PI - Piano degli Interventi - Variante 2

Articoli 17 e 18 Legge Regionale 23 aprile 2004, n° 11

All. 1a – Estratti cartografici

PI	adozione con DCC n. 14 del 06.07.2016	approvazione con DCC n. 22 del 30.06.2017
Variante 1	adozione con DCC n. 35 del 28.12.2015	approvazione con DCC n. 03 del 16.03.2016
Variante 2	adozione con DCC n.	approvazione con DCC n.

PROGETTAZIONE
Paolo Furlanetto, urbanista
Matteo Gobbo, pianificatore


con
Alessia Rosin


SINDACO
Daniele Dalla Nese

UFFICIO TECNICO
Massimo Fontebasso
Mario Dalla Pasqua

SEGRETARIO
Pierantonio Giuliani


novembre 2019

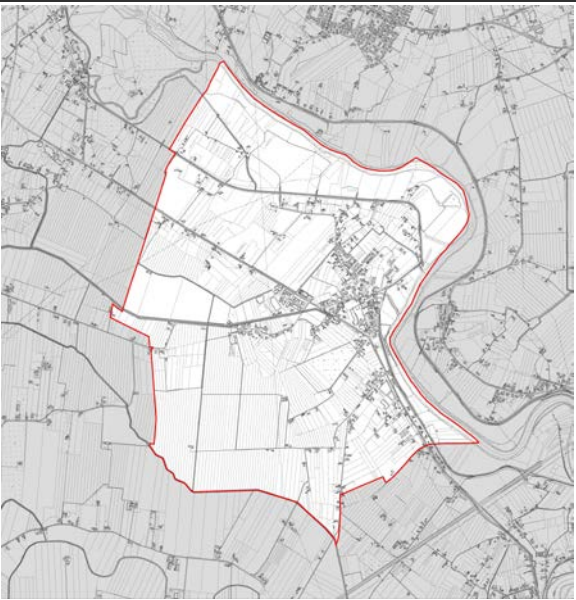

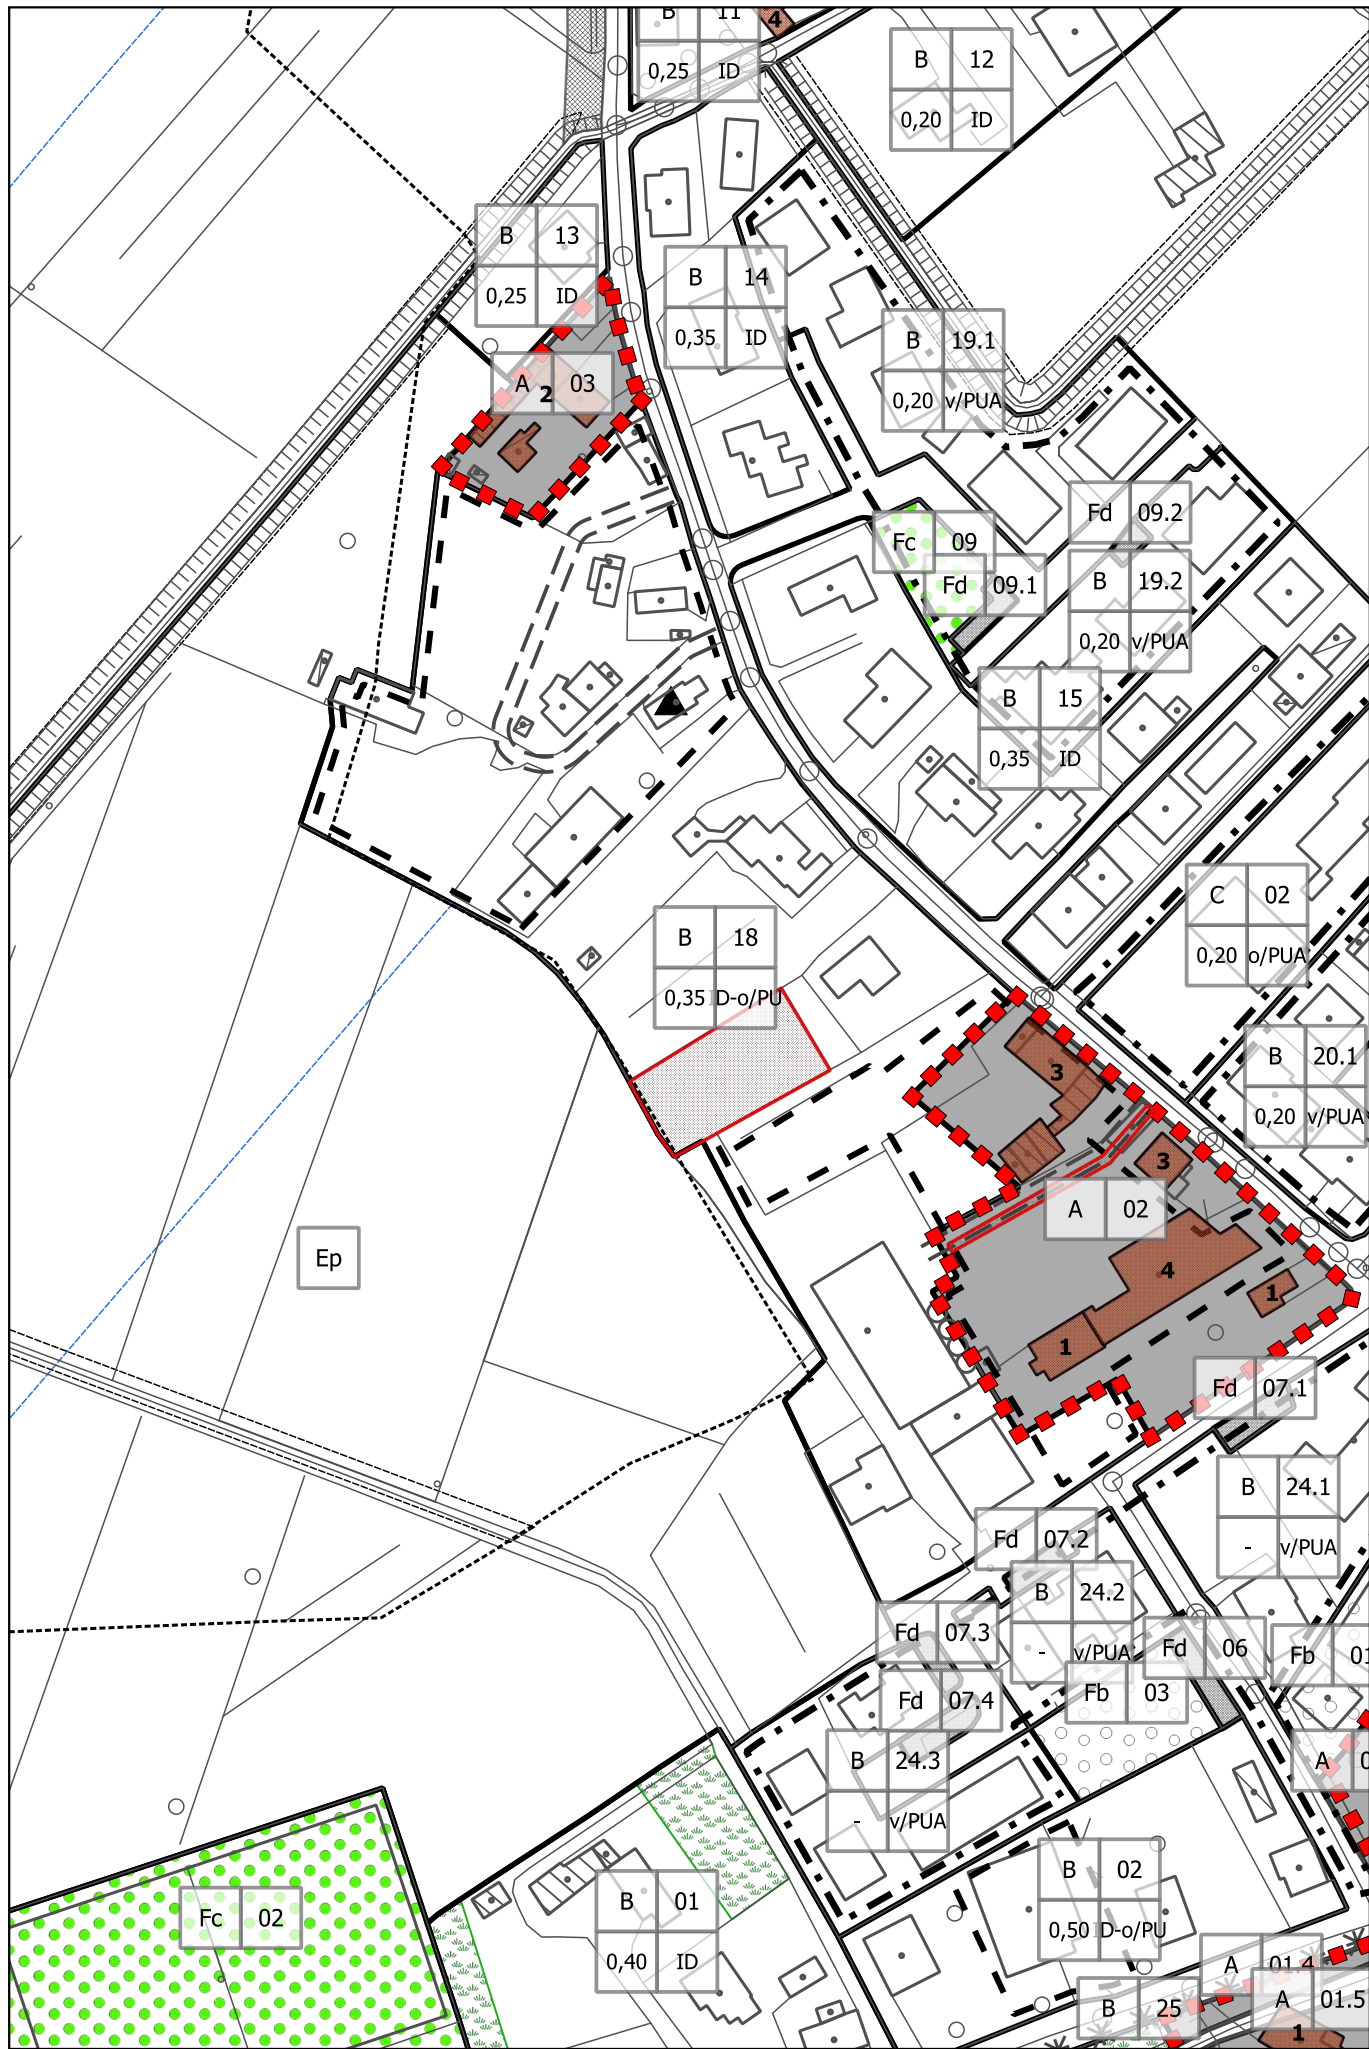


Modifica n. 02

PI VIGENTE - estratto Tav. 3
scala 1:2.000

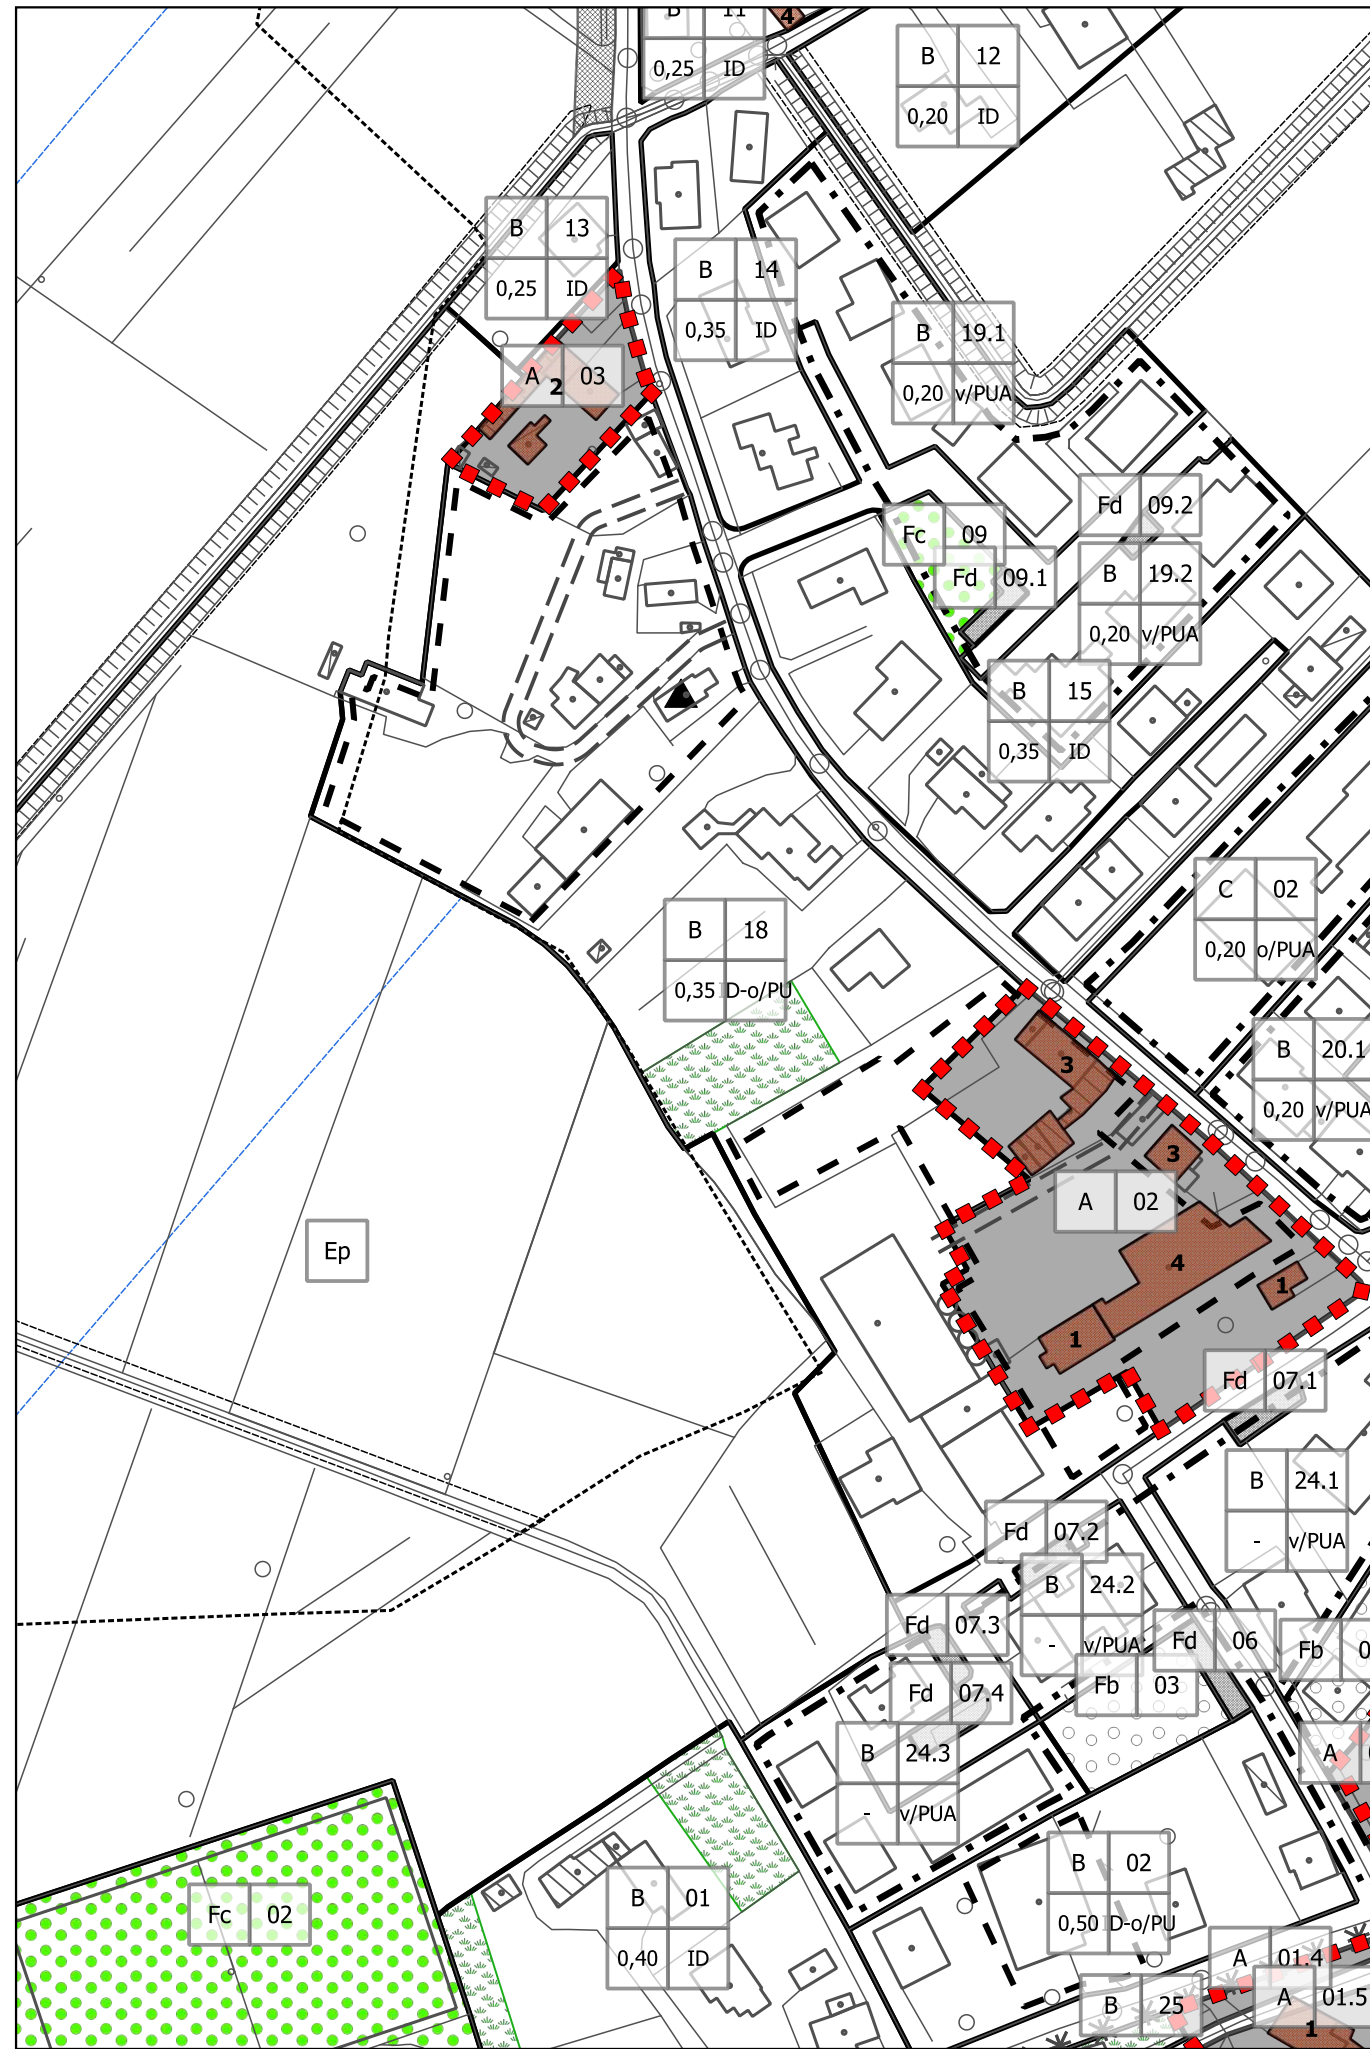


Modifica n. 02

PI VARIANTE - estratto Tav. 3
scala 1:2.000

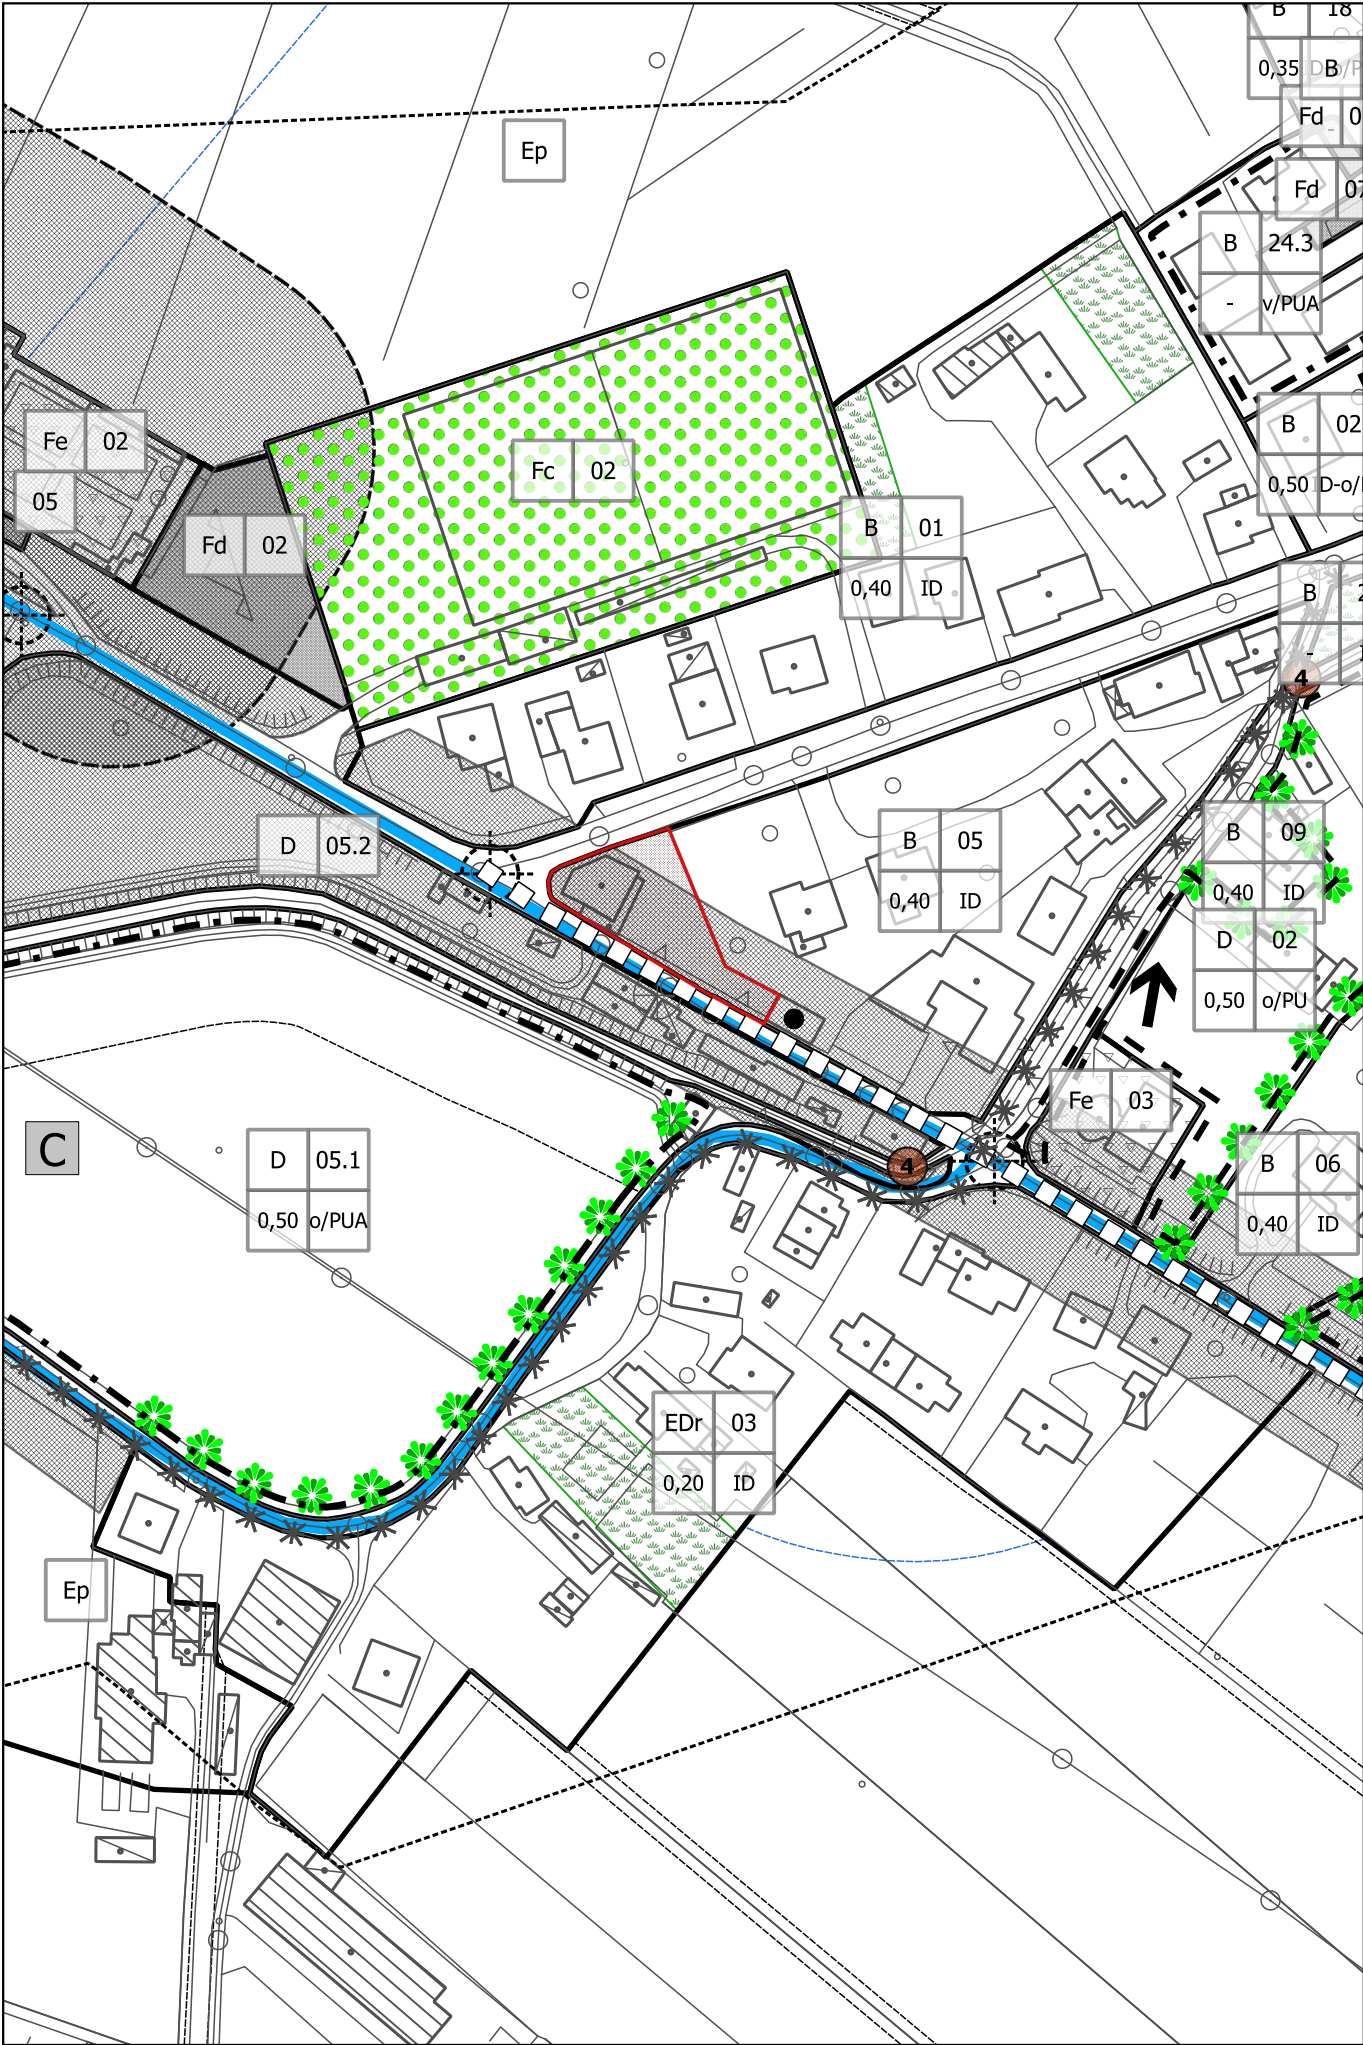


Modifica n. 03

PI VIGENTE - estratto Tav. 3
scala 1:2.000

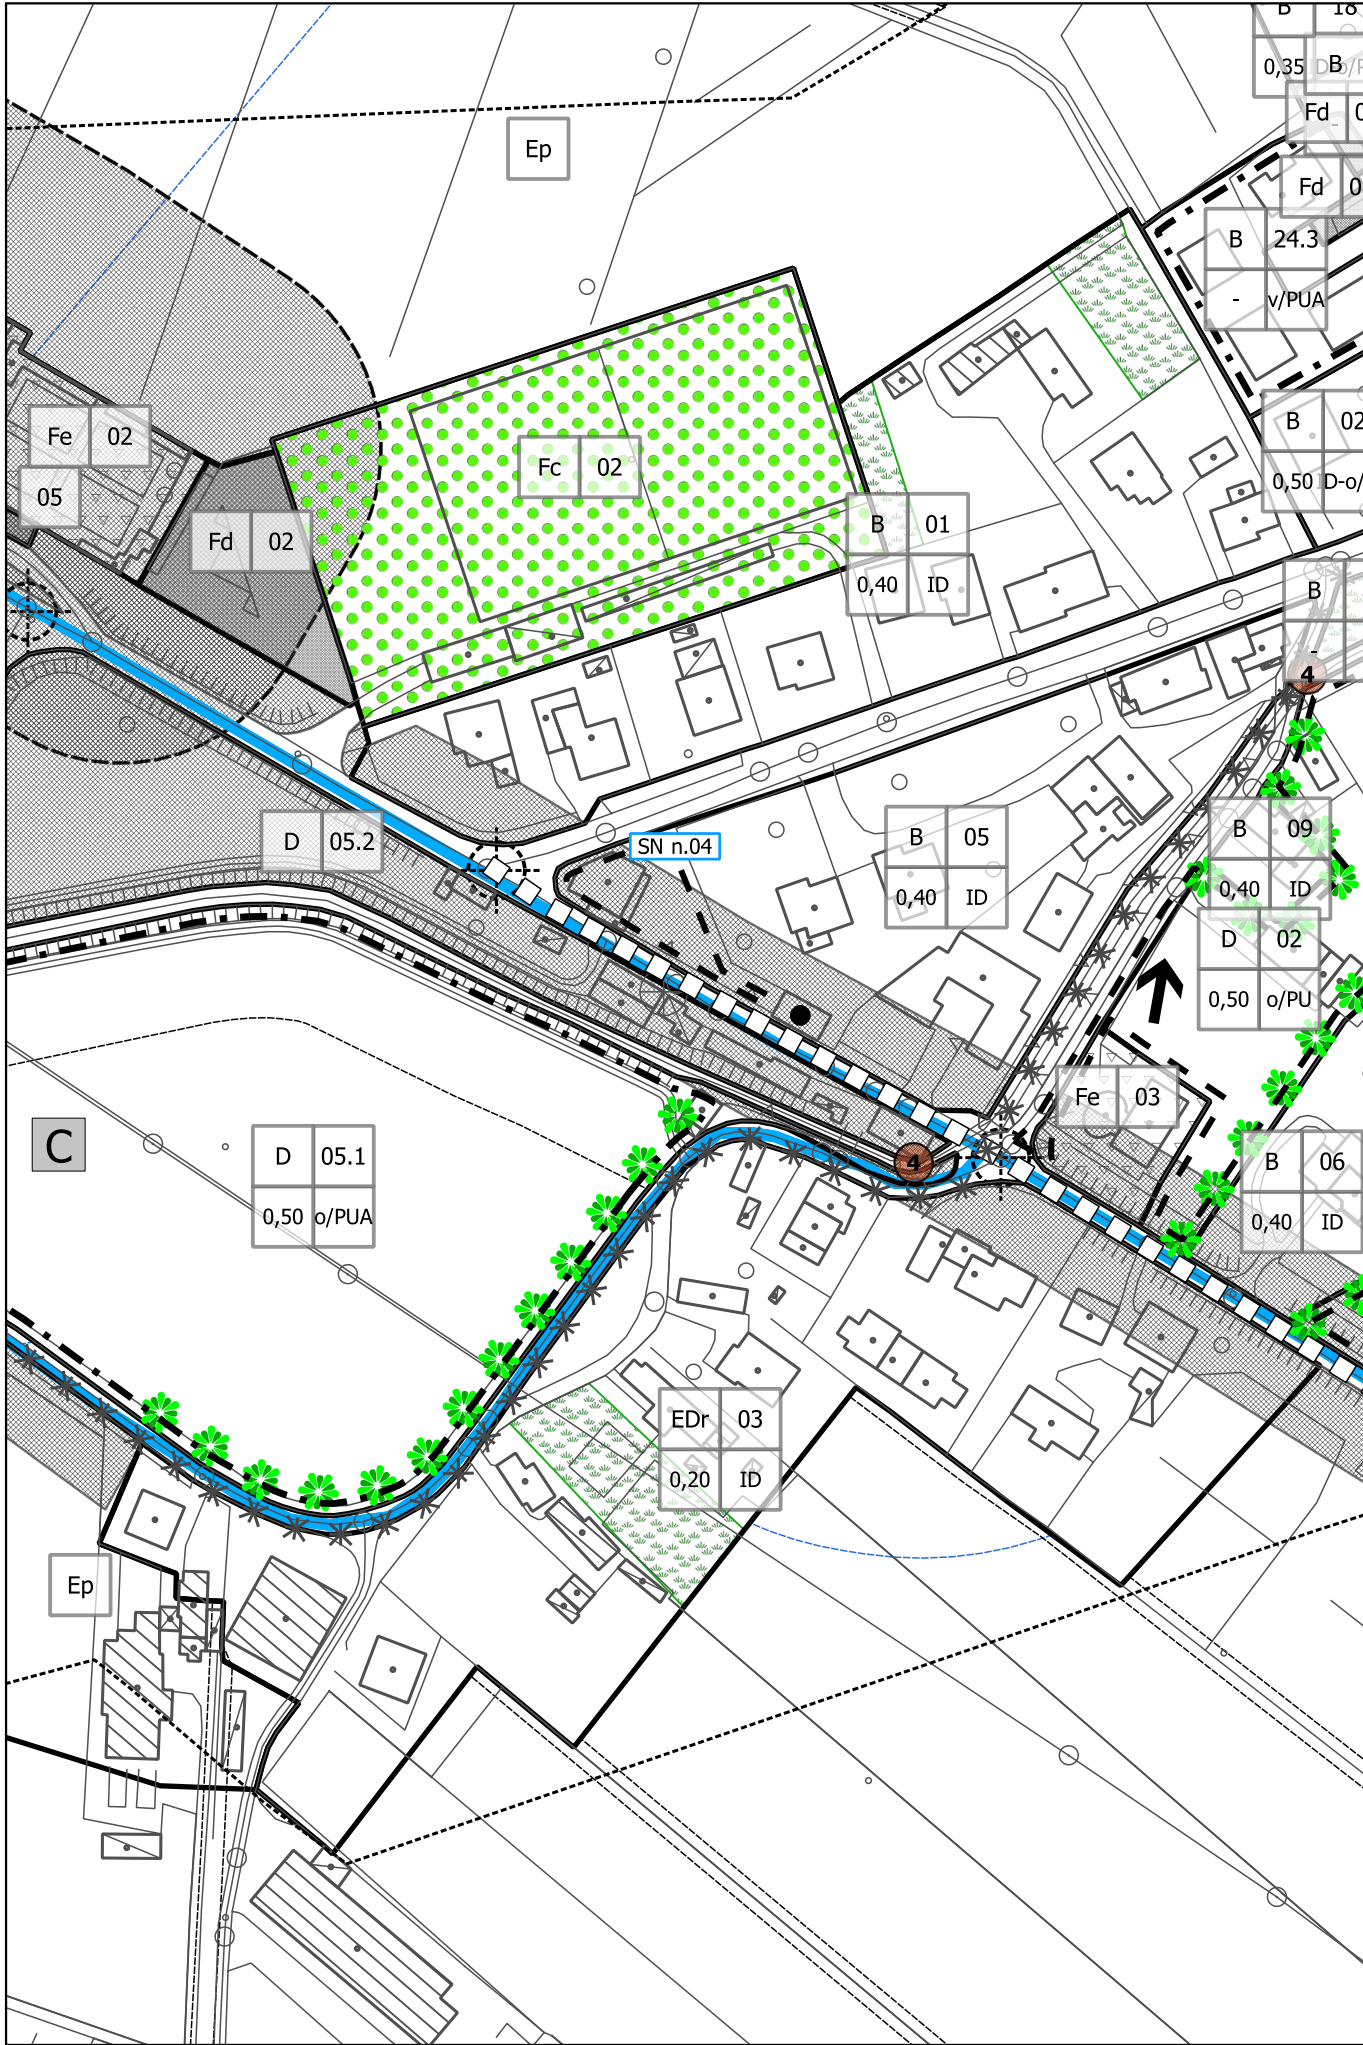


Modifica n. 03

PI VARIANTE - estratto Tav. 3
scala 1:2.000

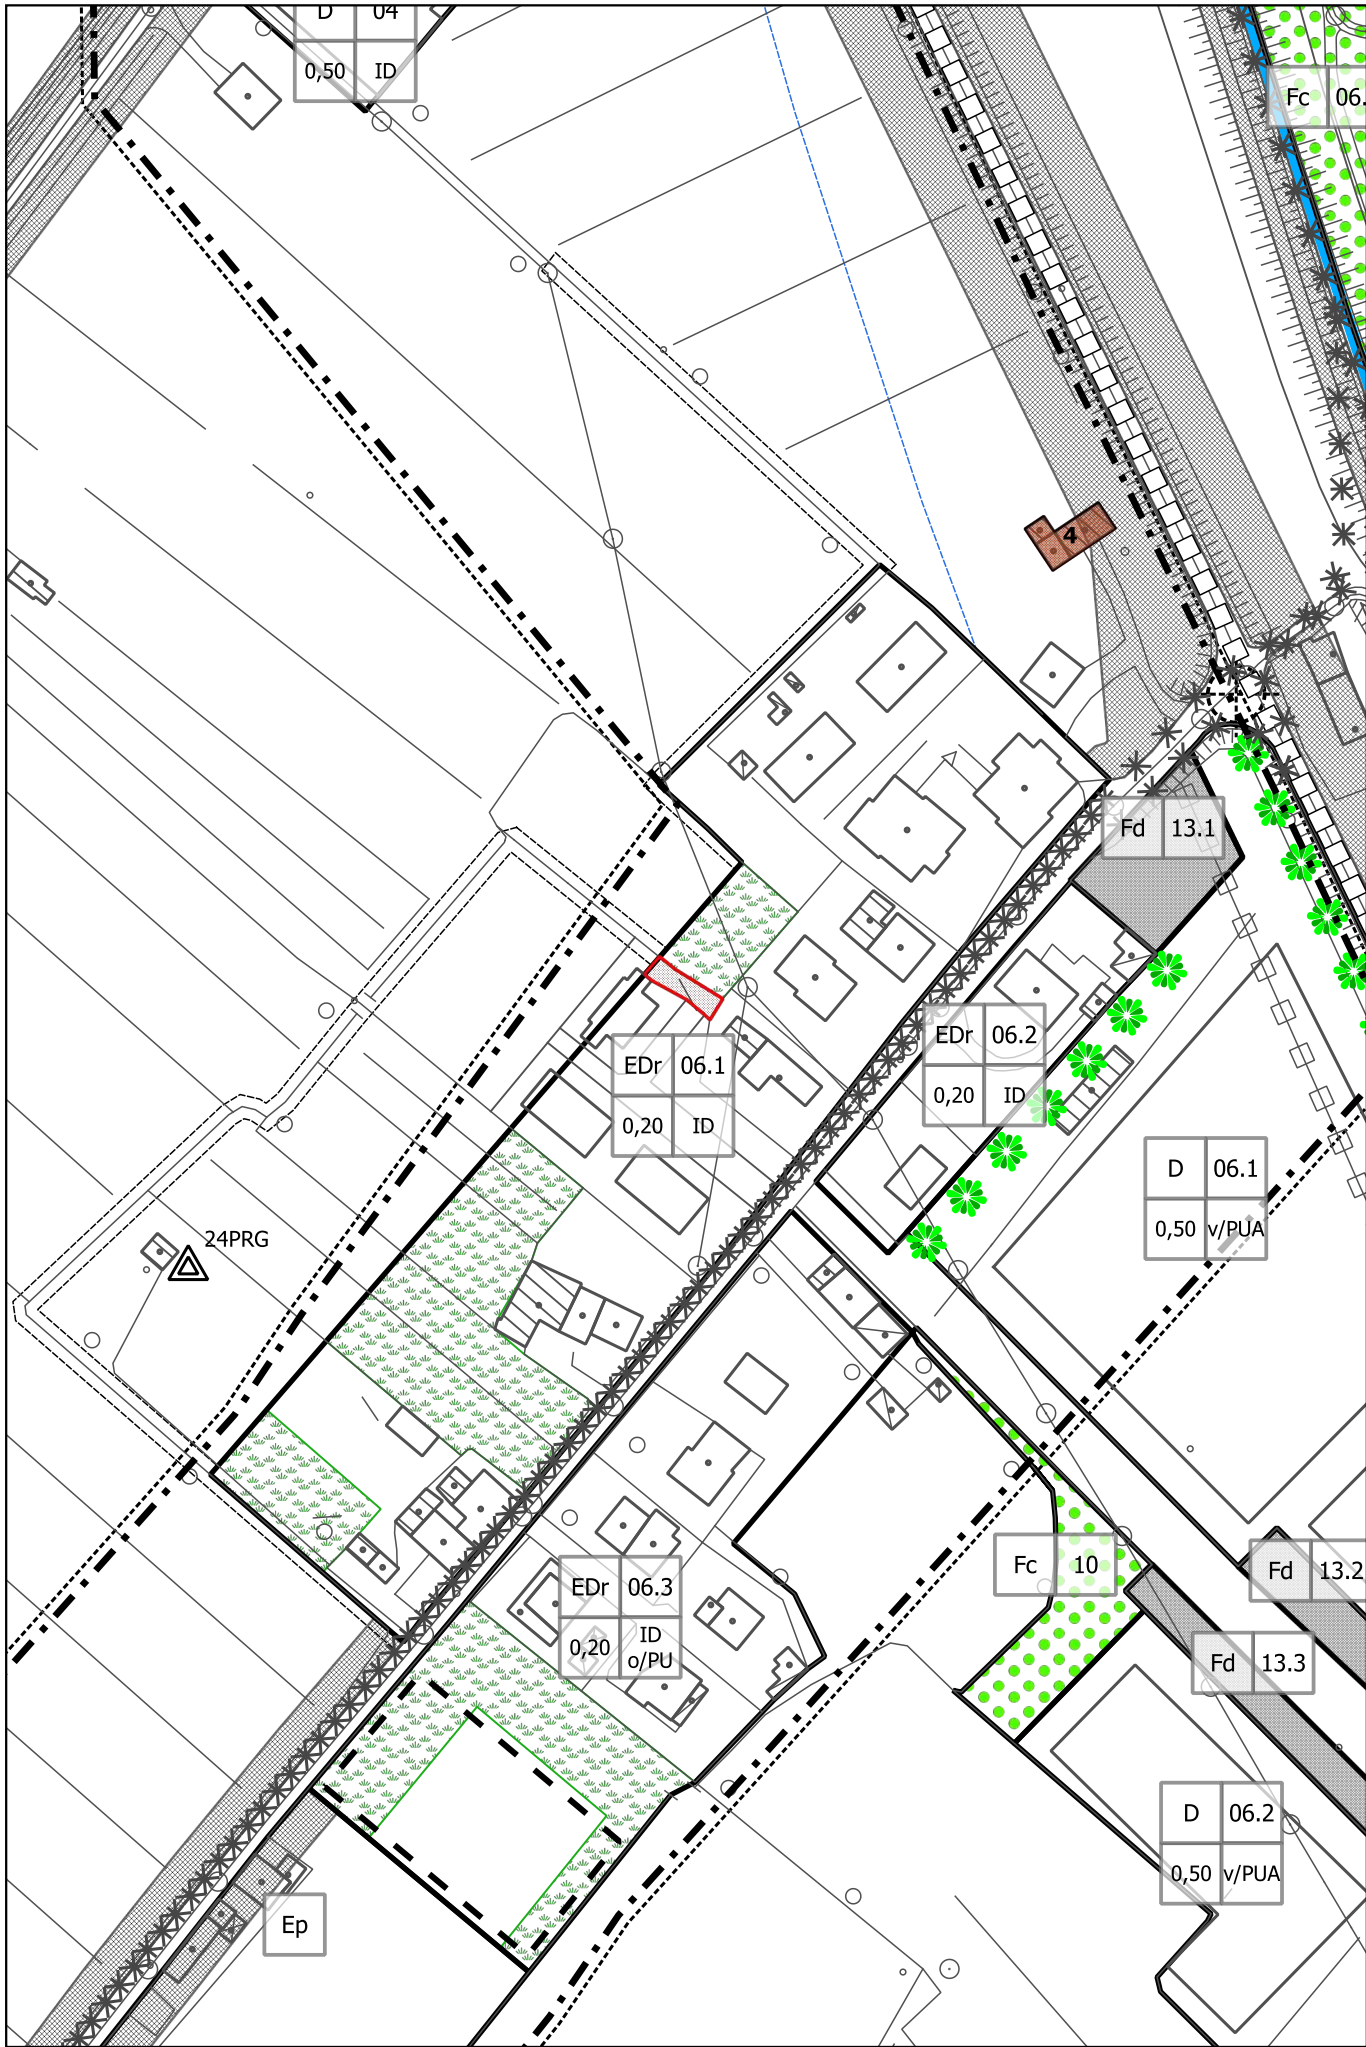


Modifica n. 04


PI VIGENTE - estratto Tav. 3
scala 1:2.000

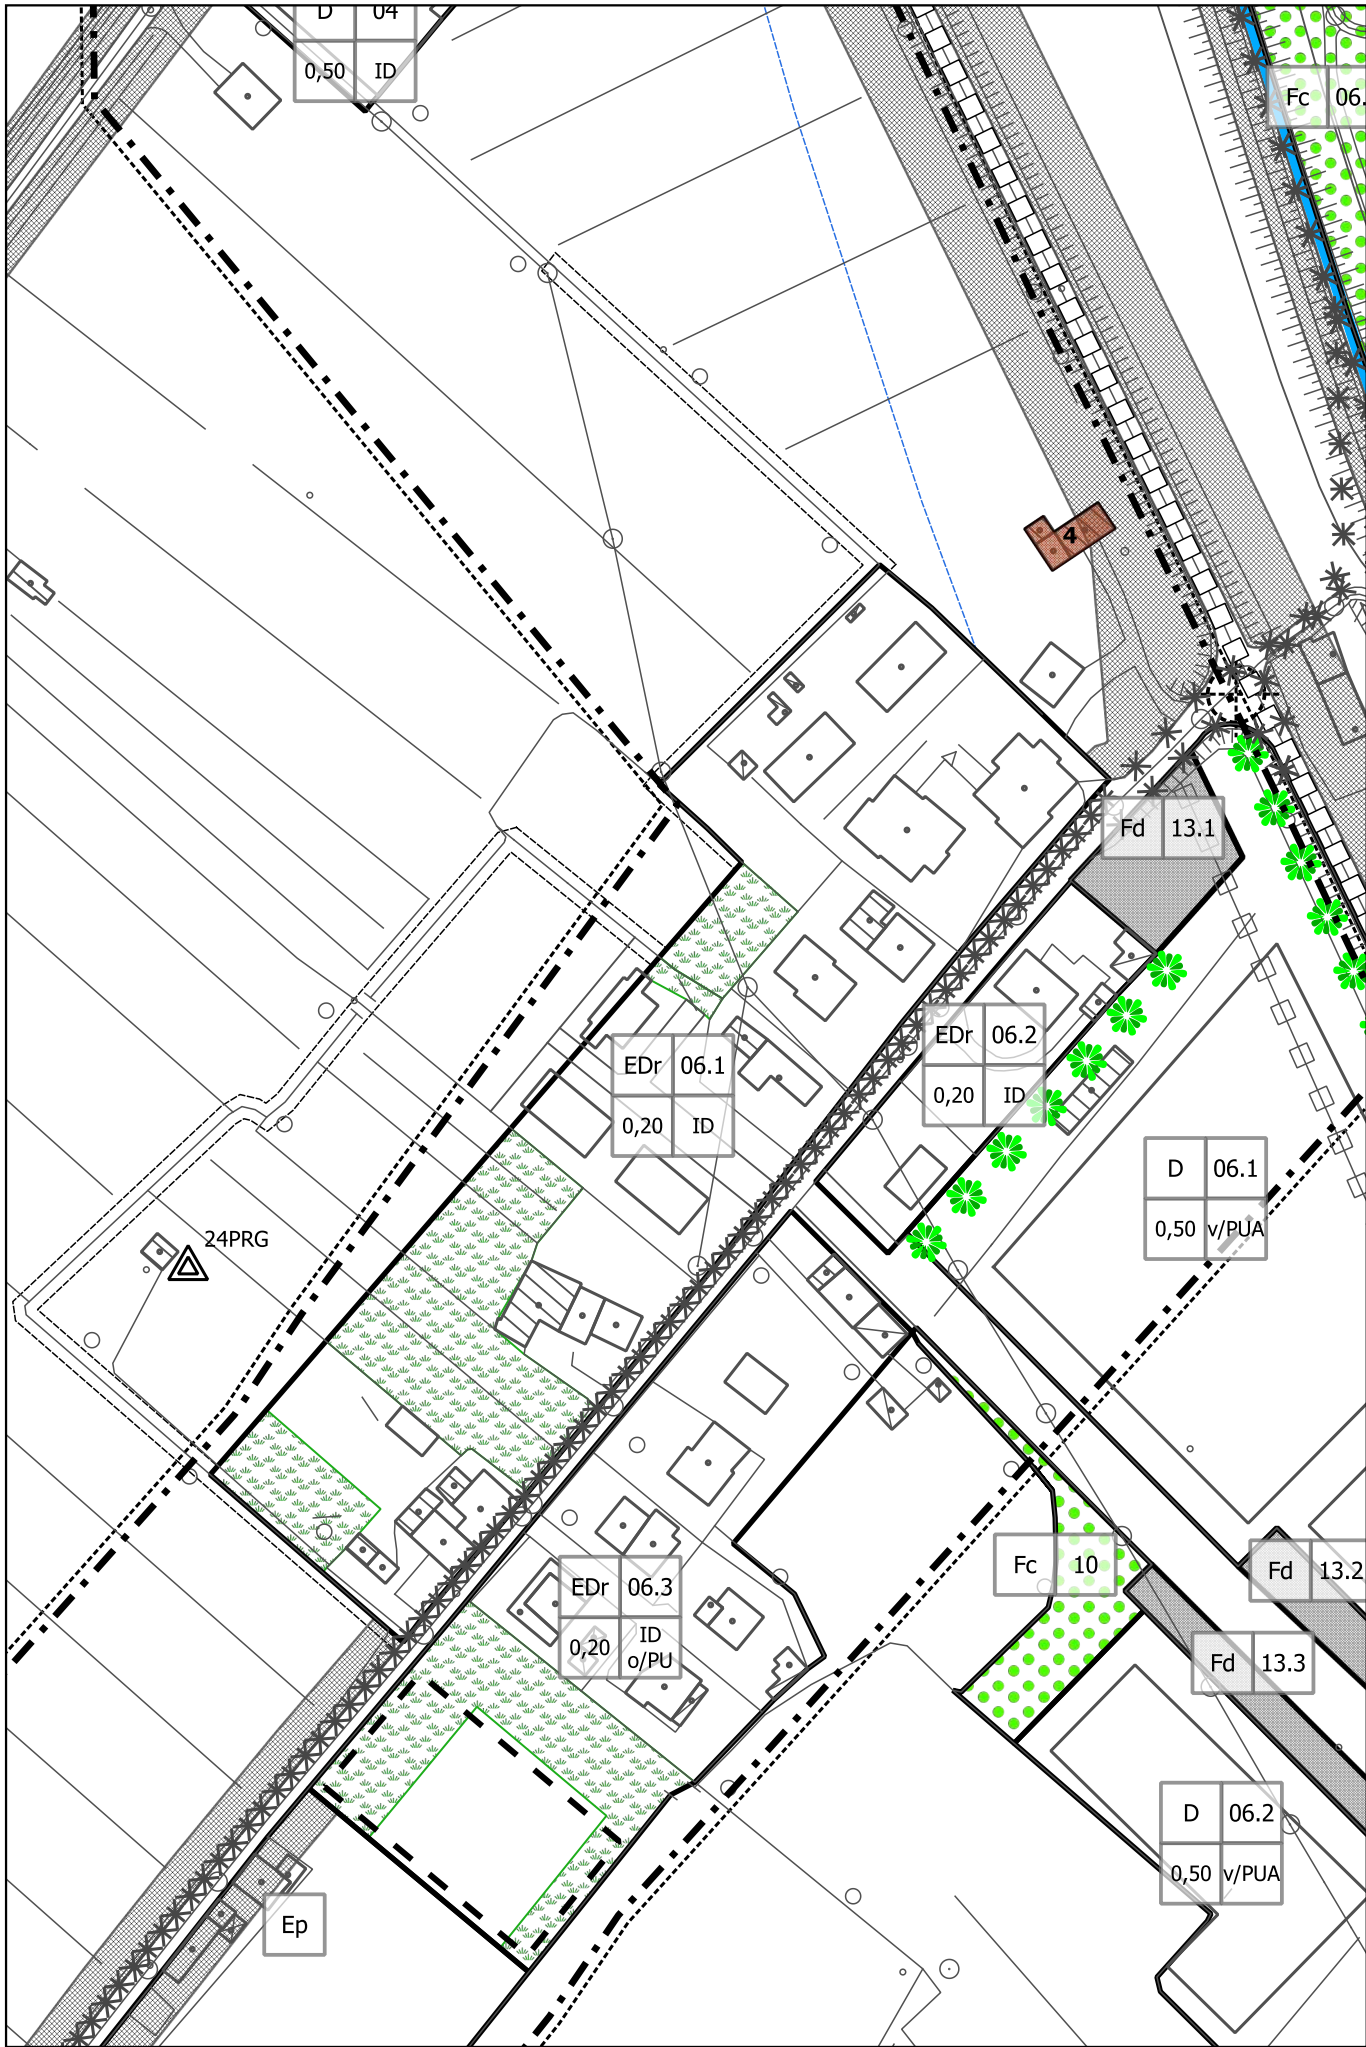

Modifica n. 04


PI VARIANTE - estratto Tav. 3
scala 1:2.000

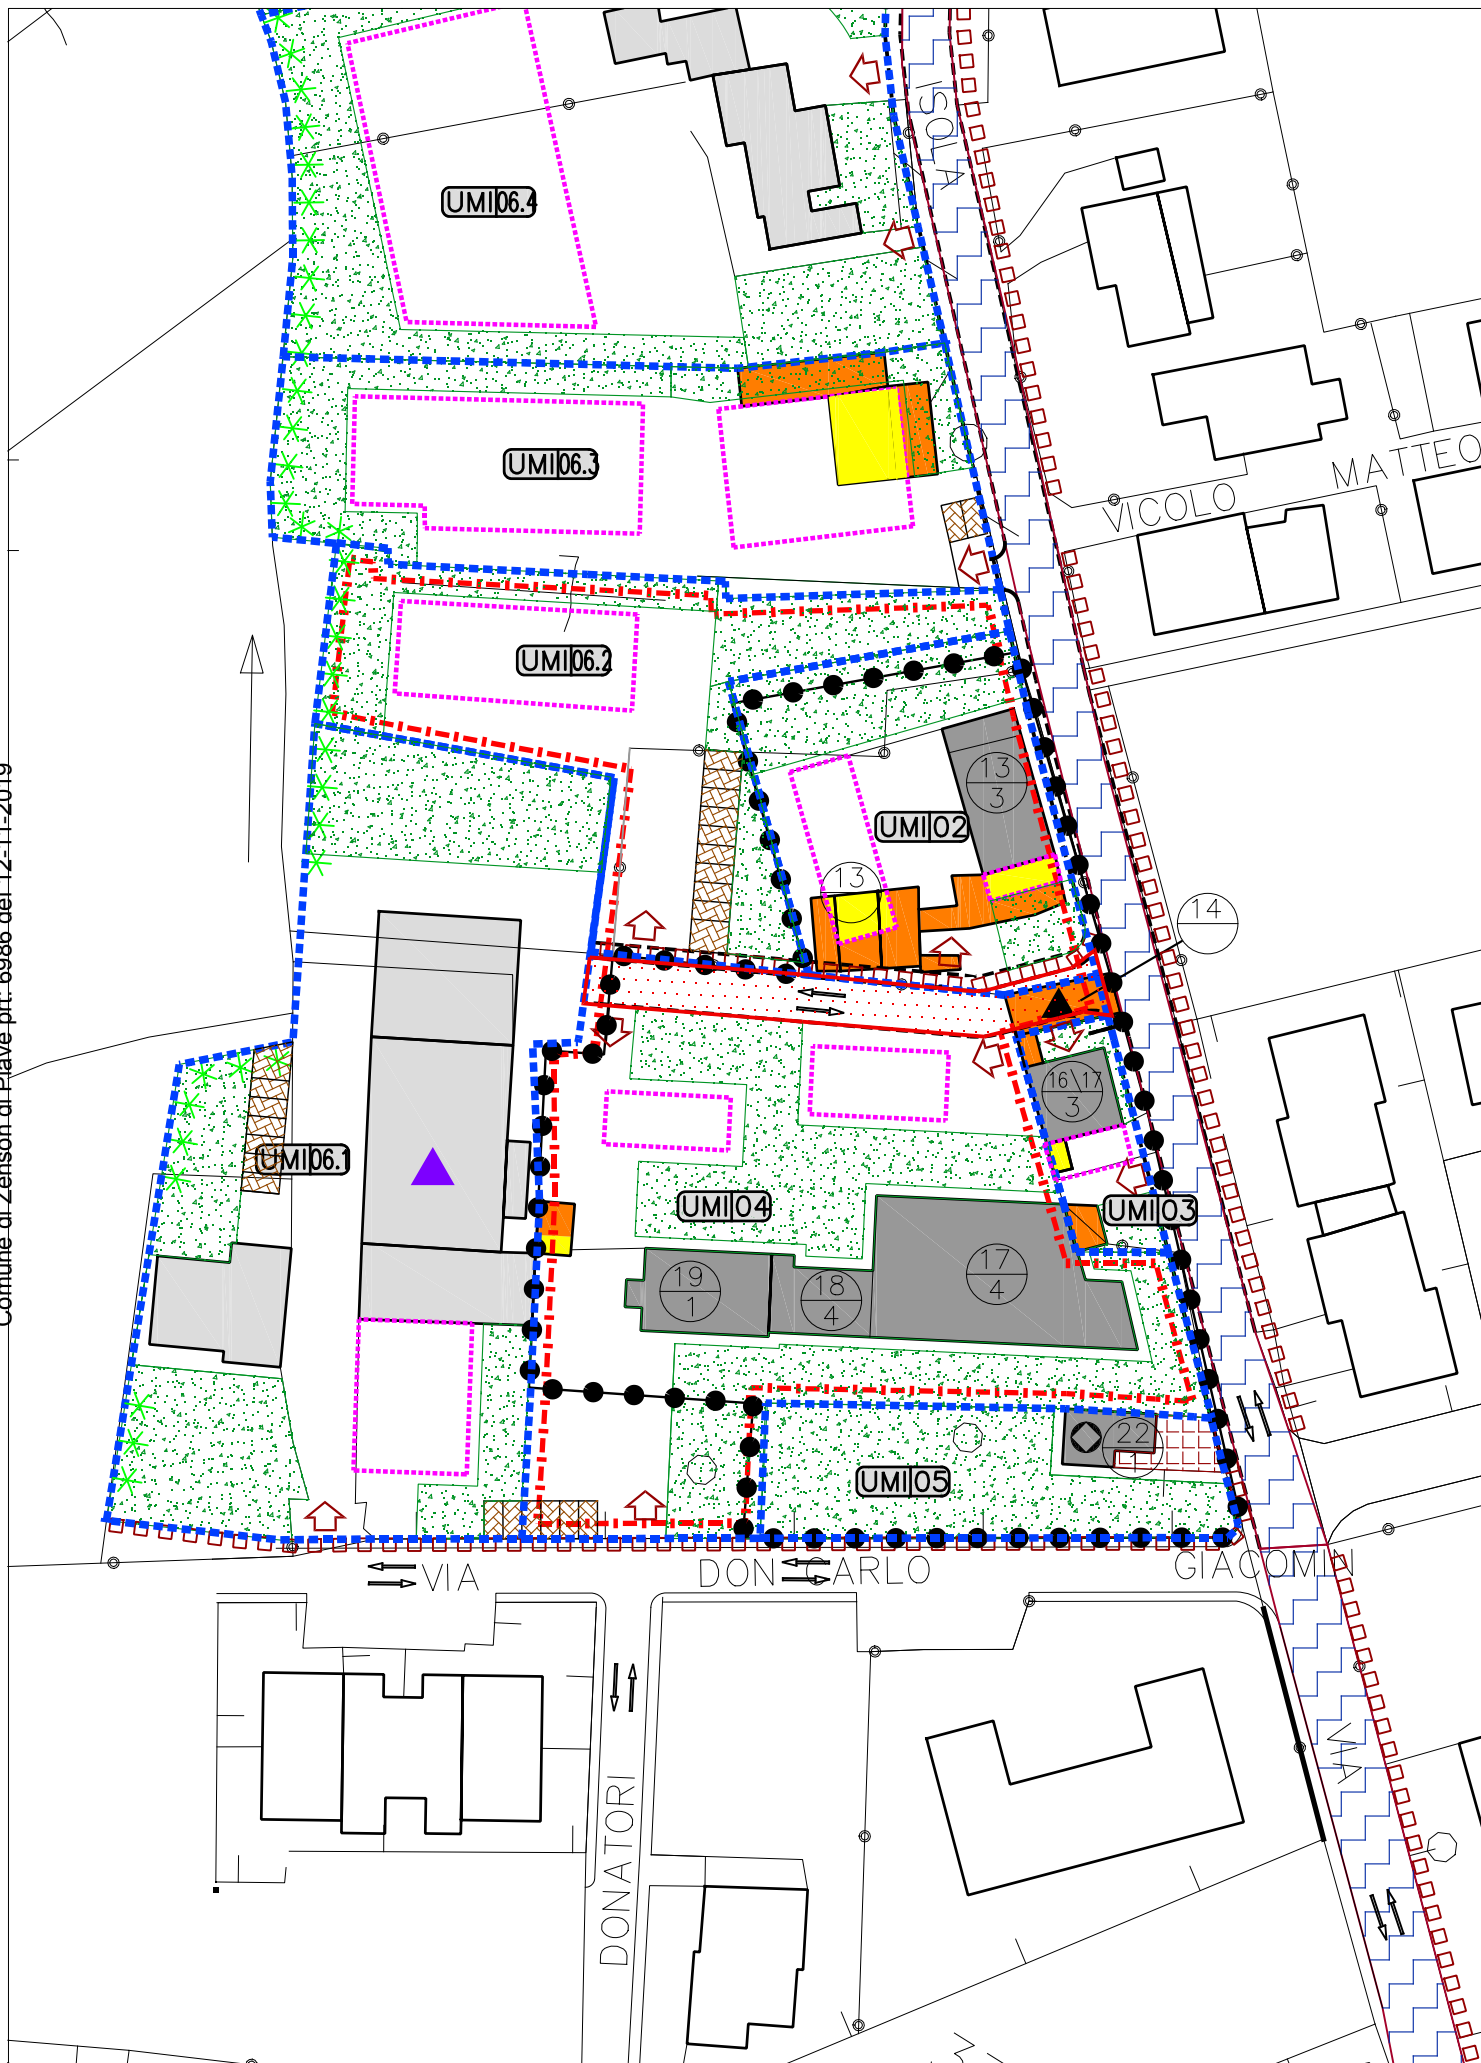

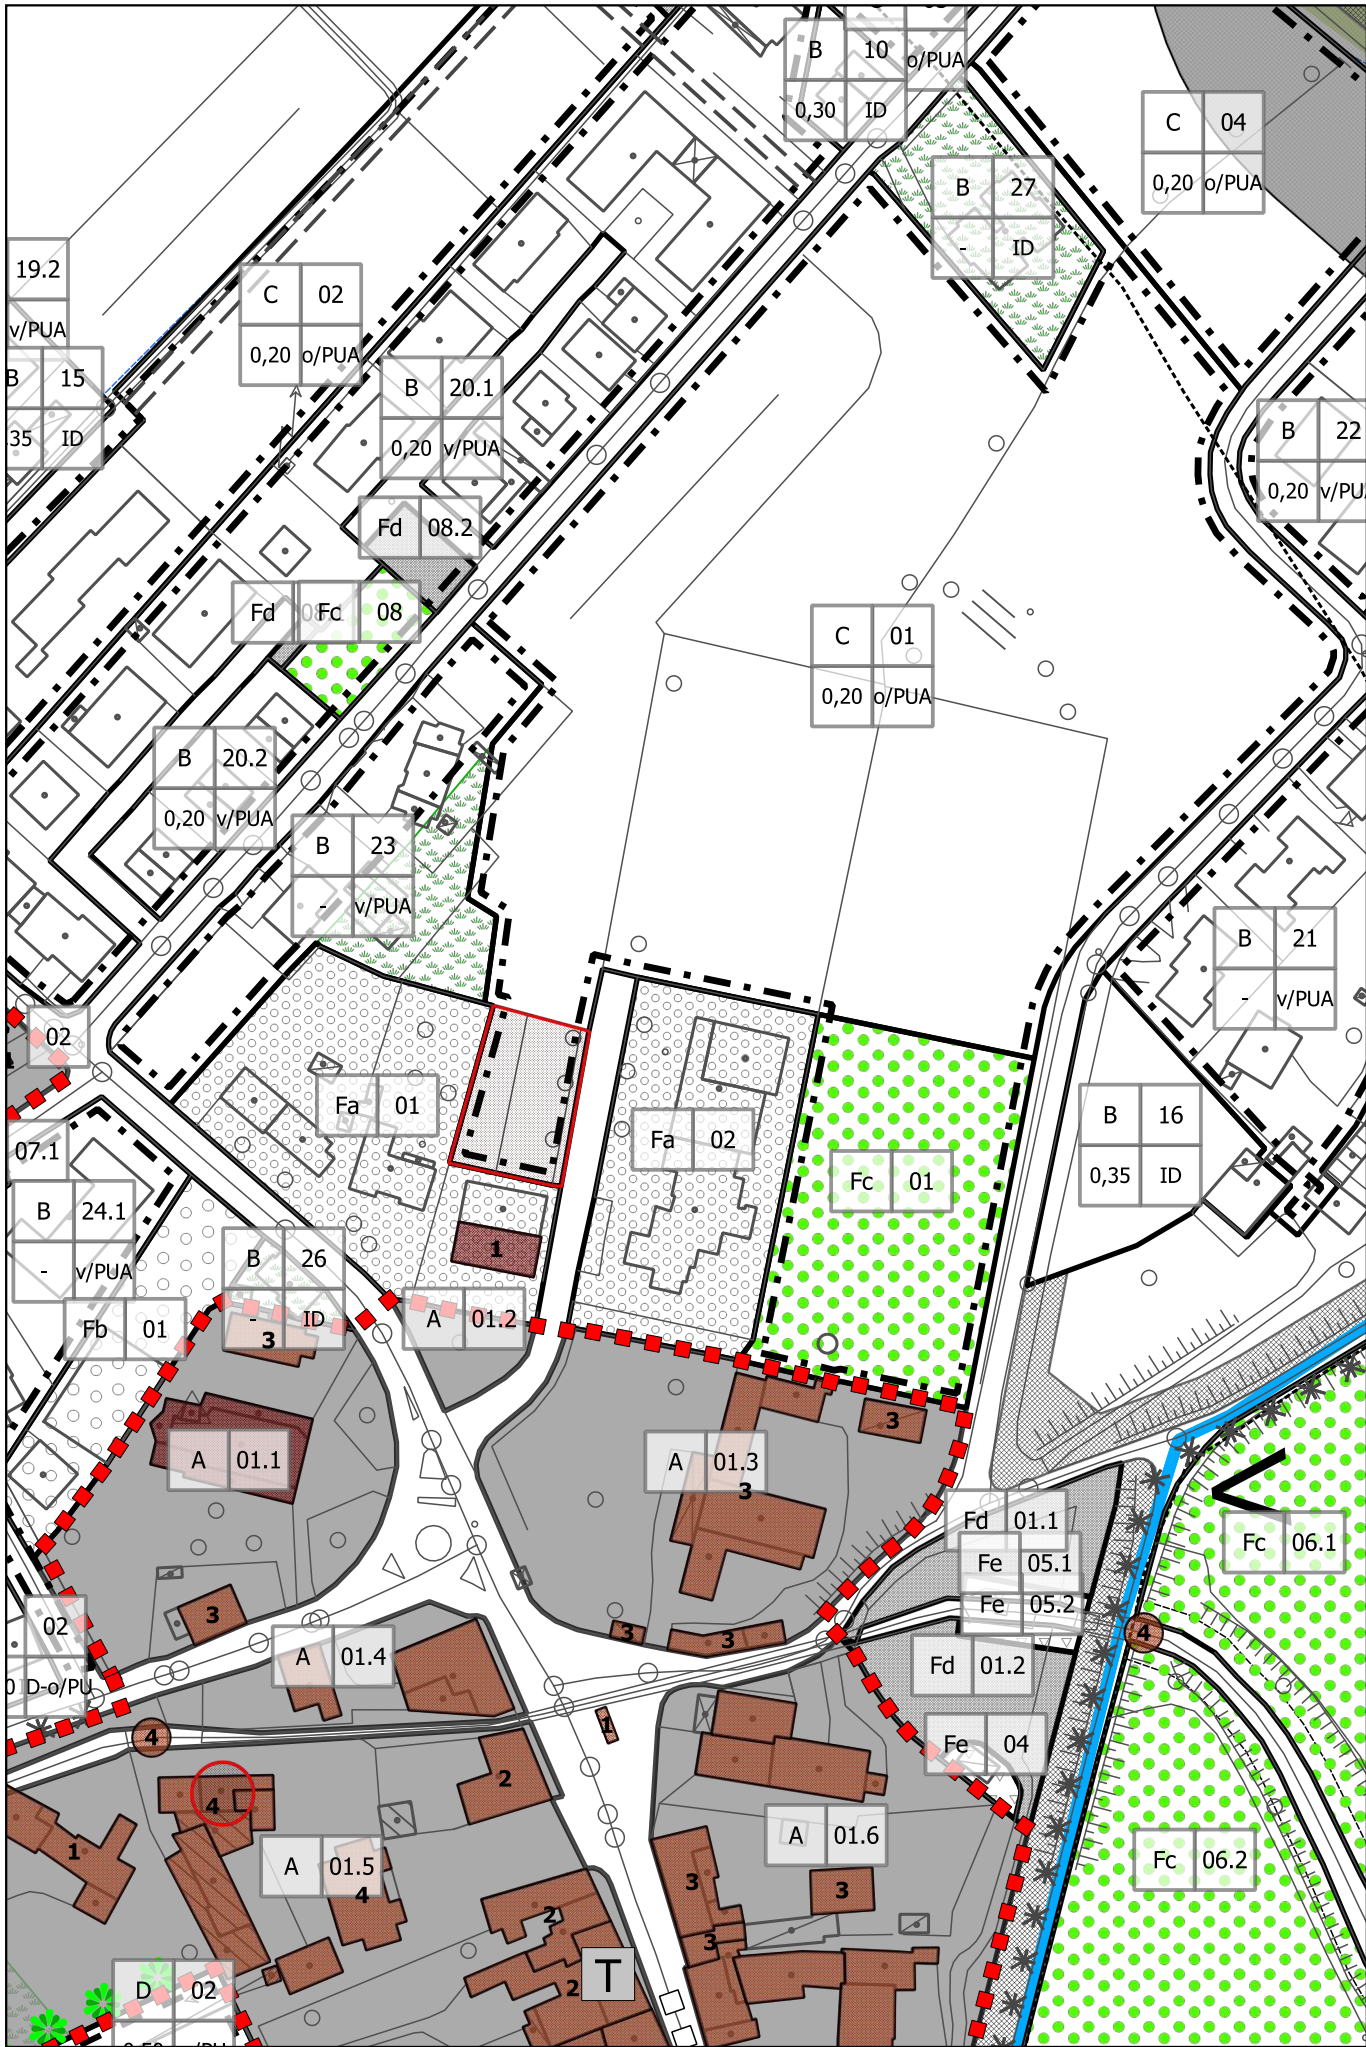


Modifica n. 06/a

PI VIGENTE - estratto Tav. 3
scala 1:2.000

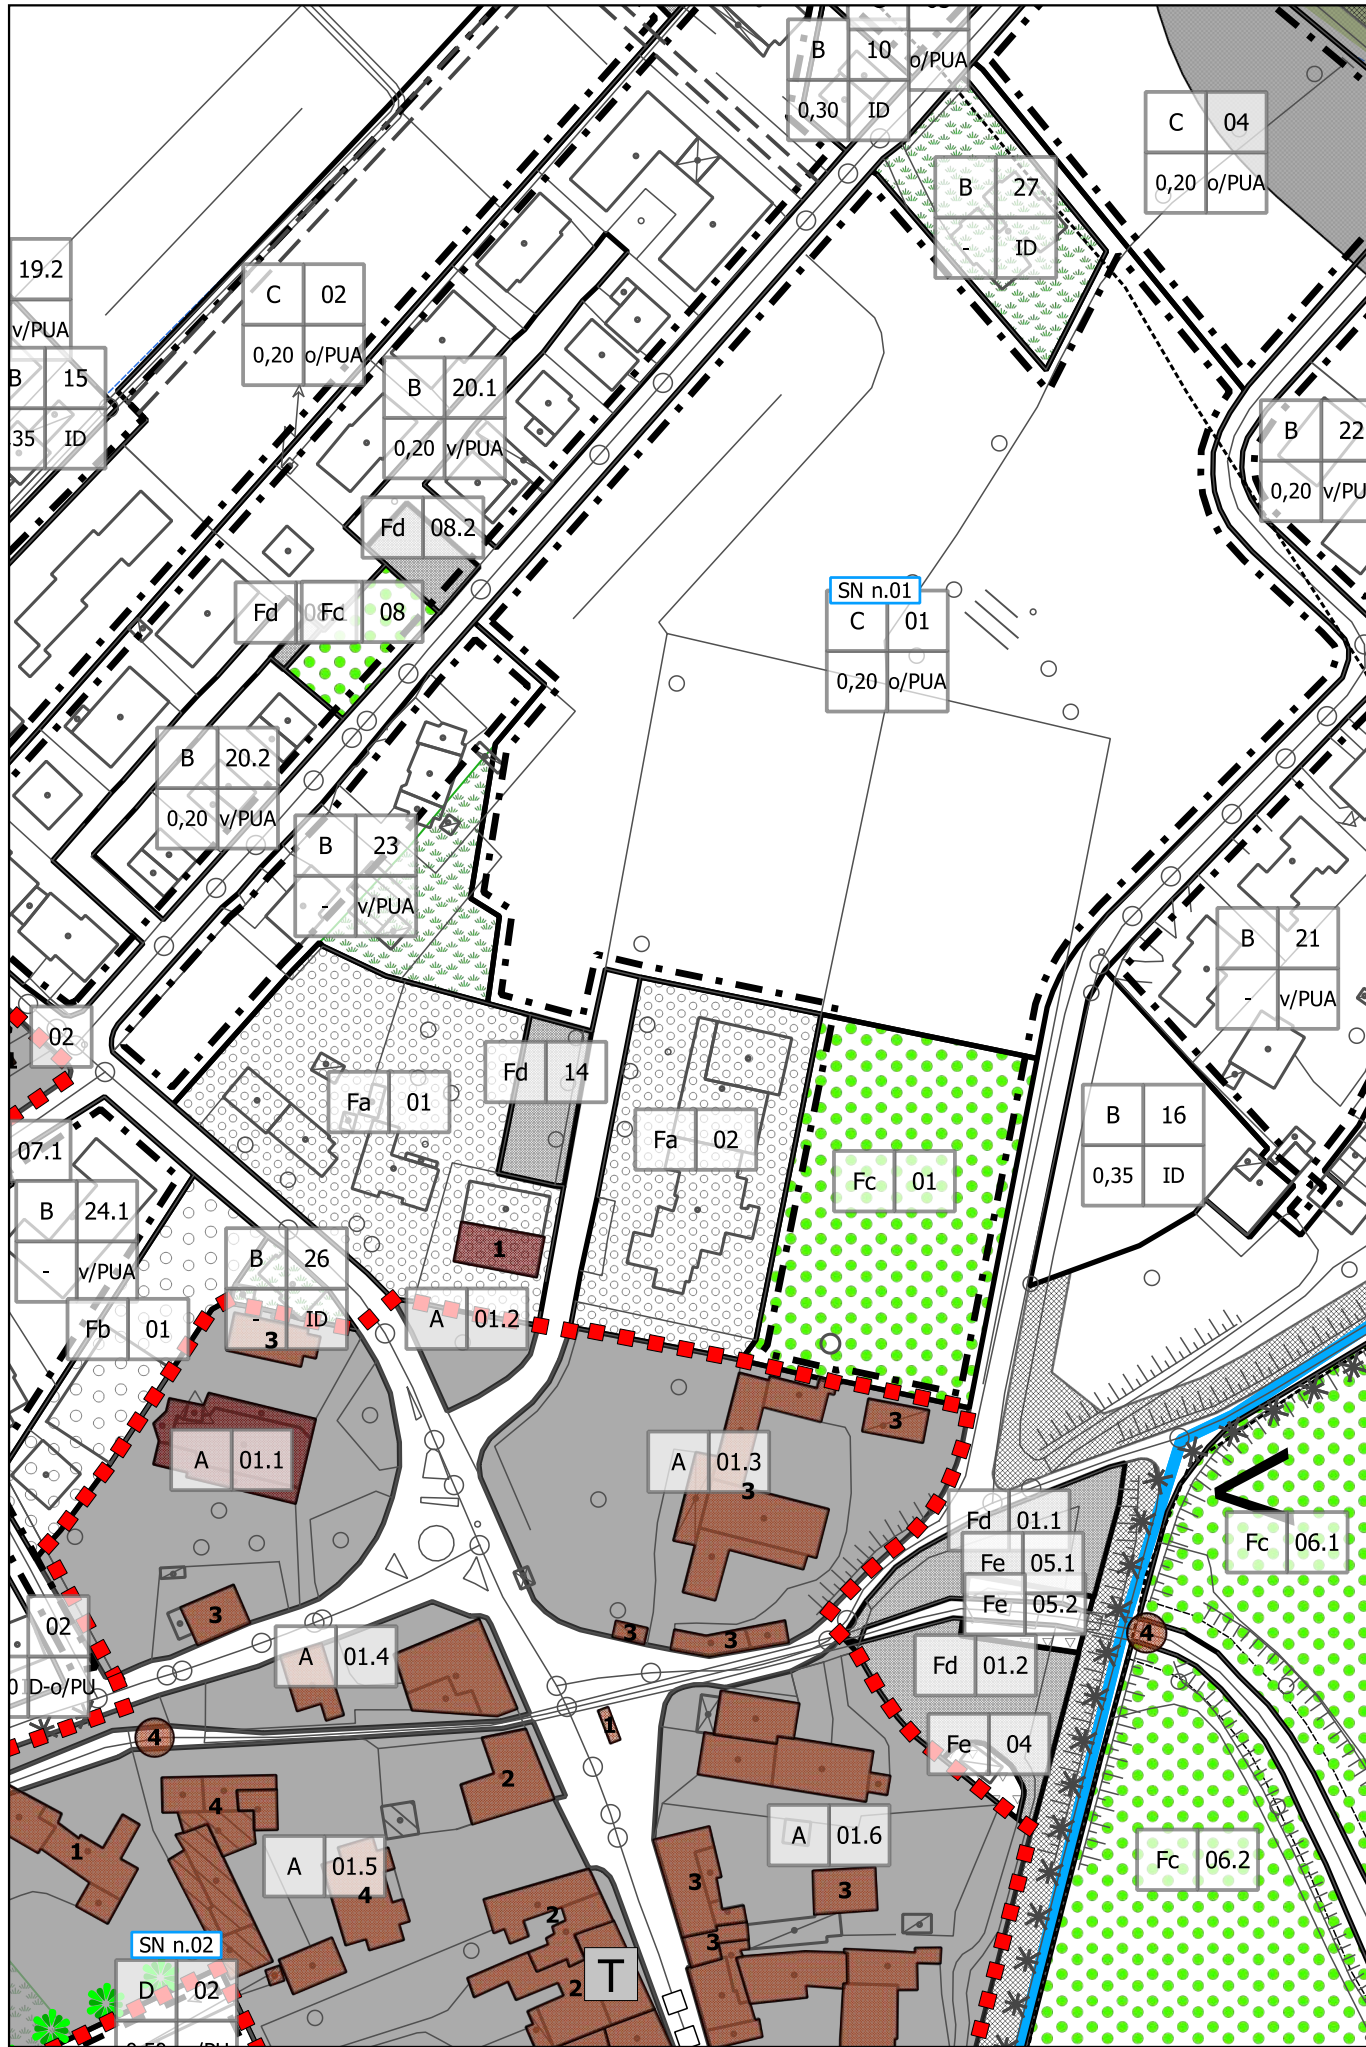


Modifica n. 06/a

PI VARIANTE - estratto Tav. 3
scala 1:2.000

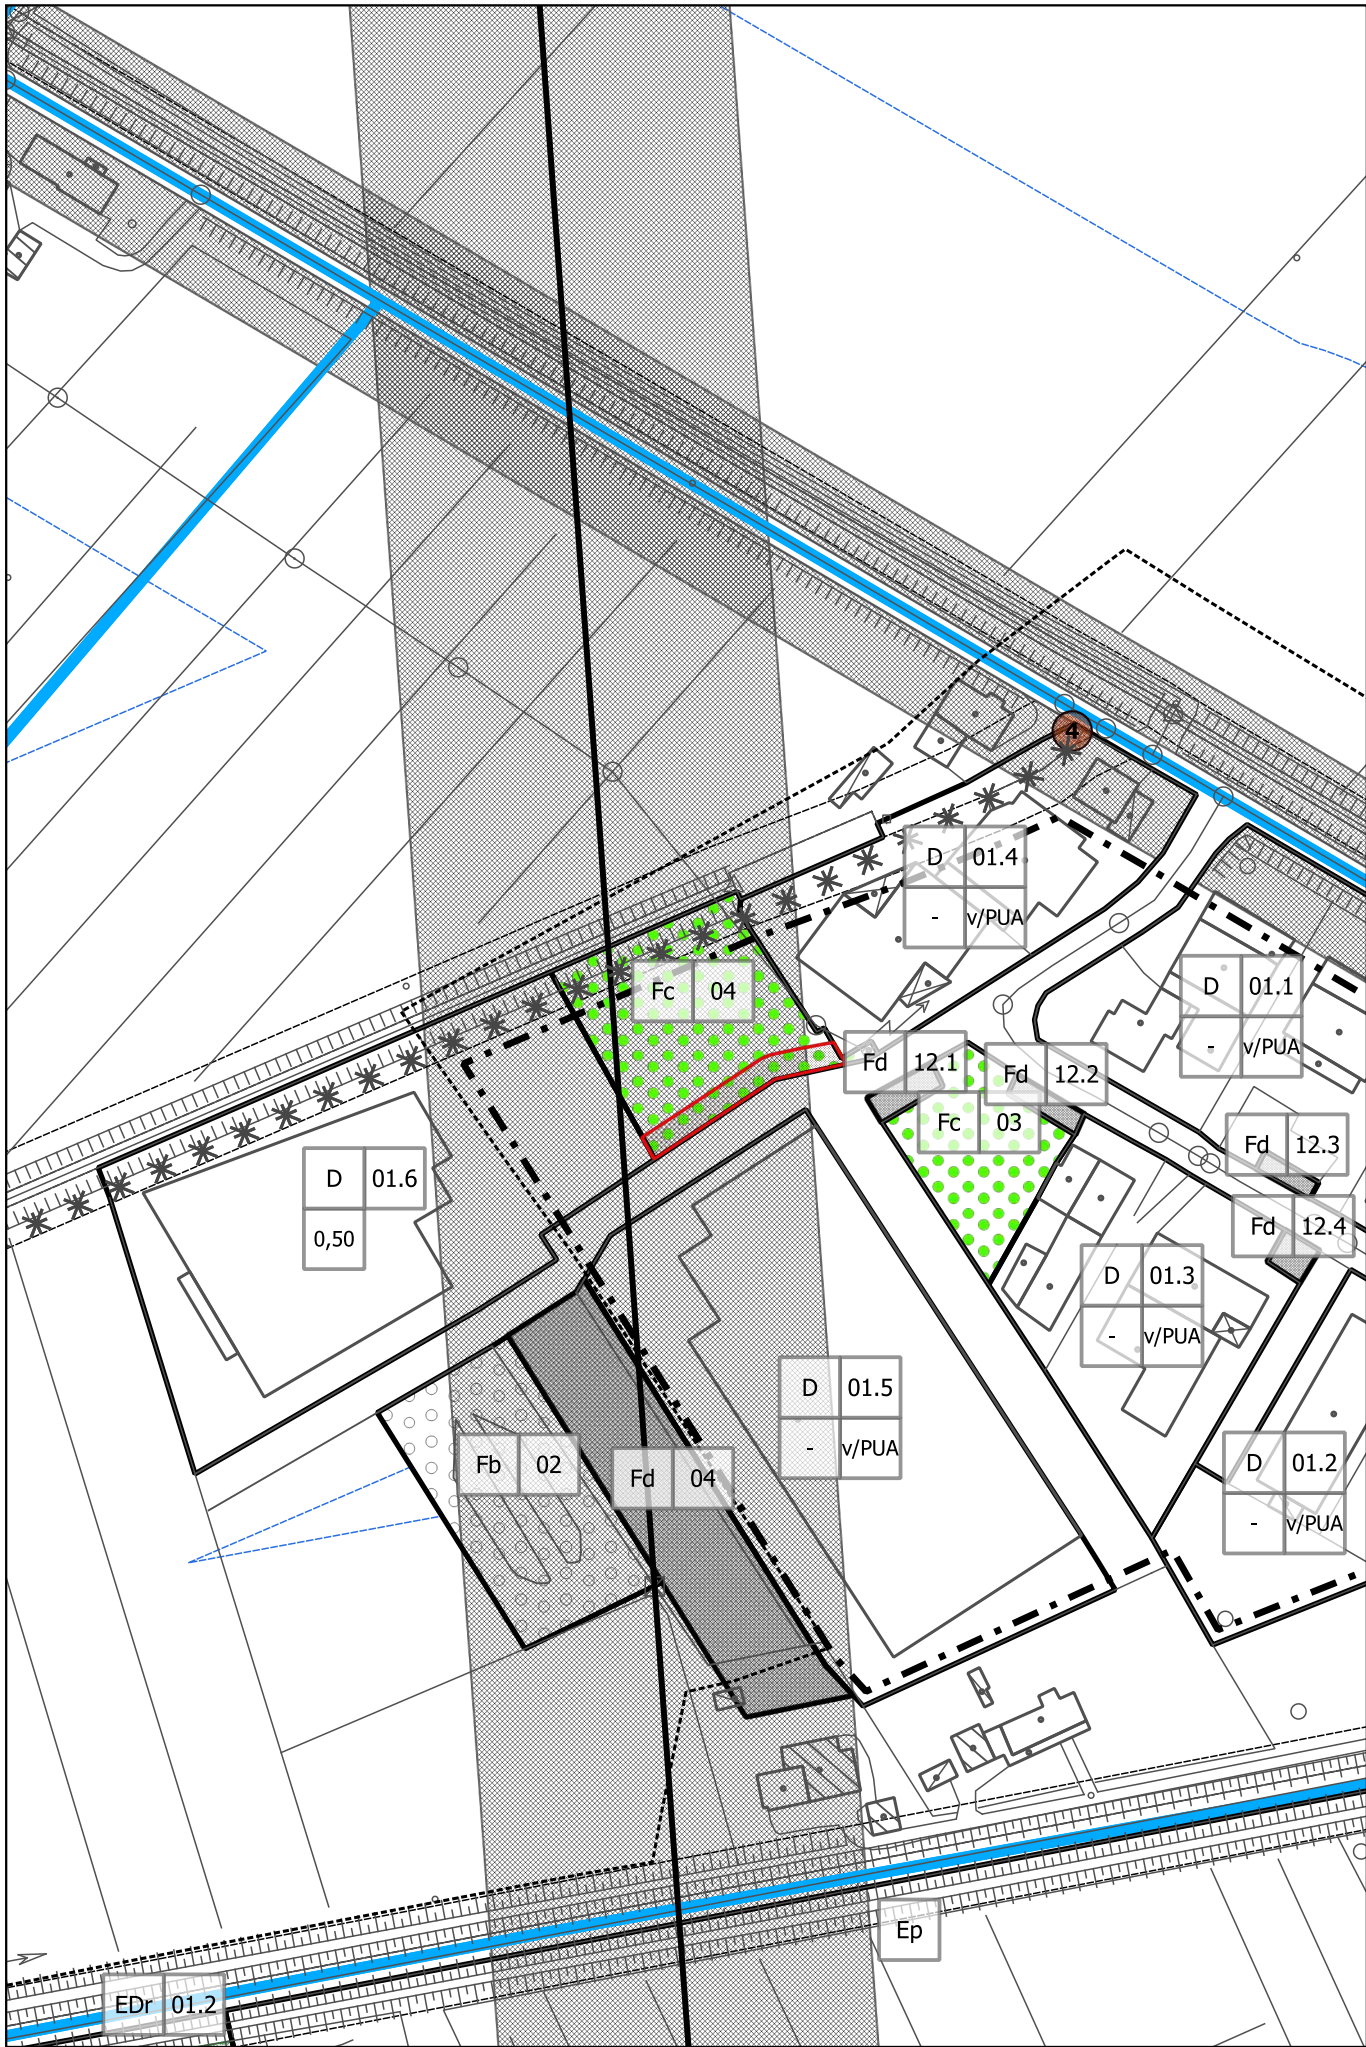

Modifica n. 06/b

PI VIGENTE - estratto Tav. 3
scala 1:2.000

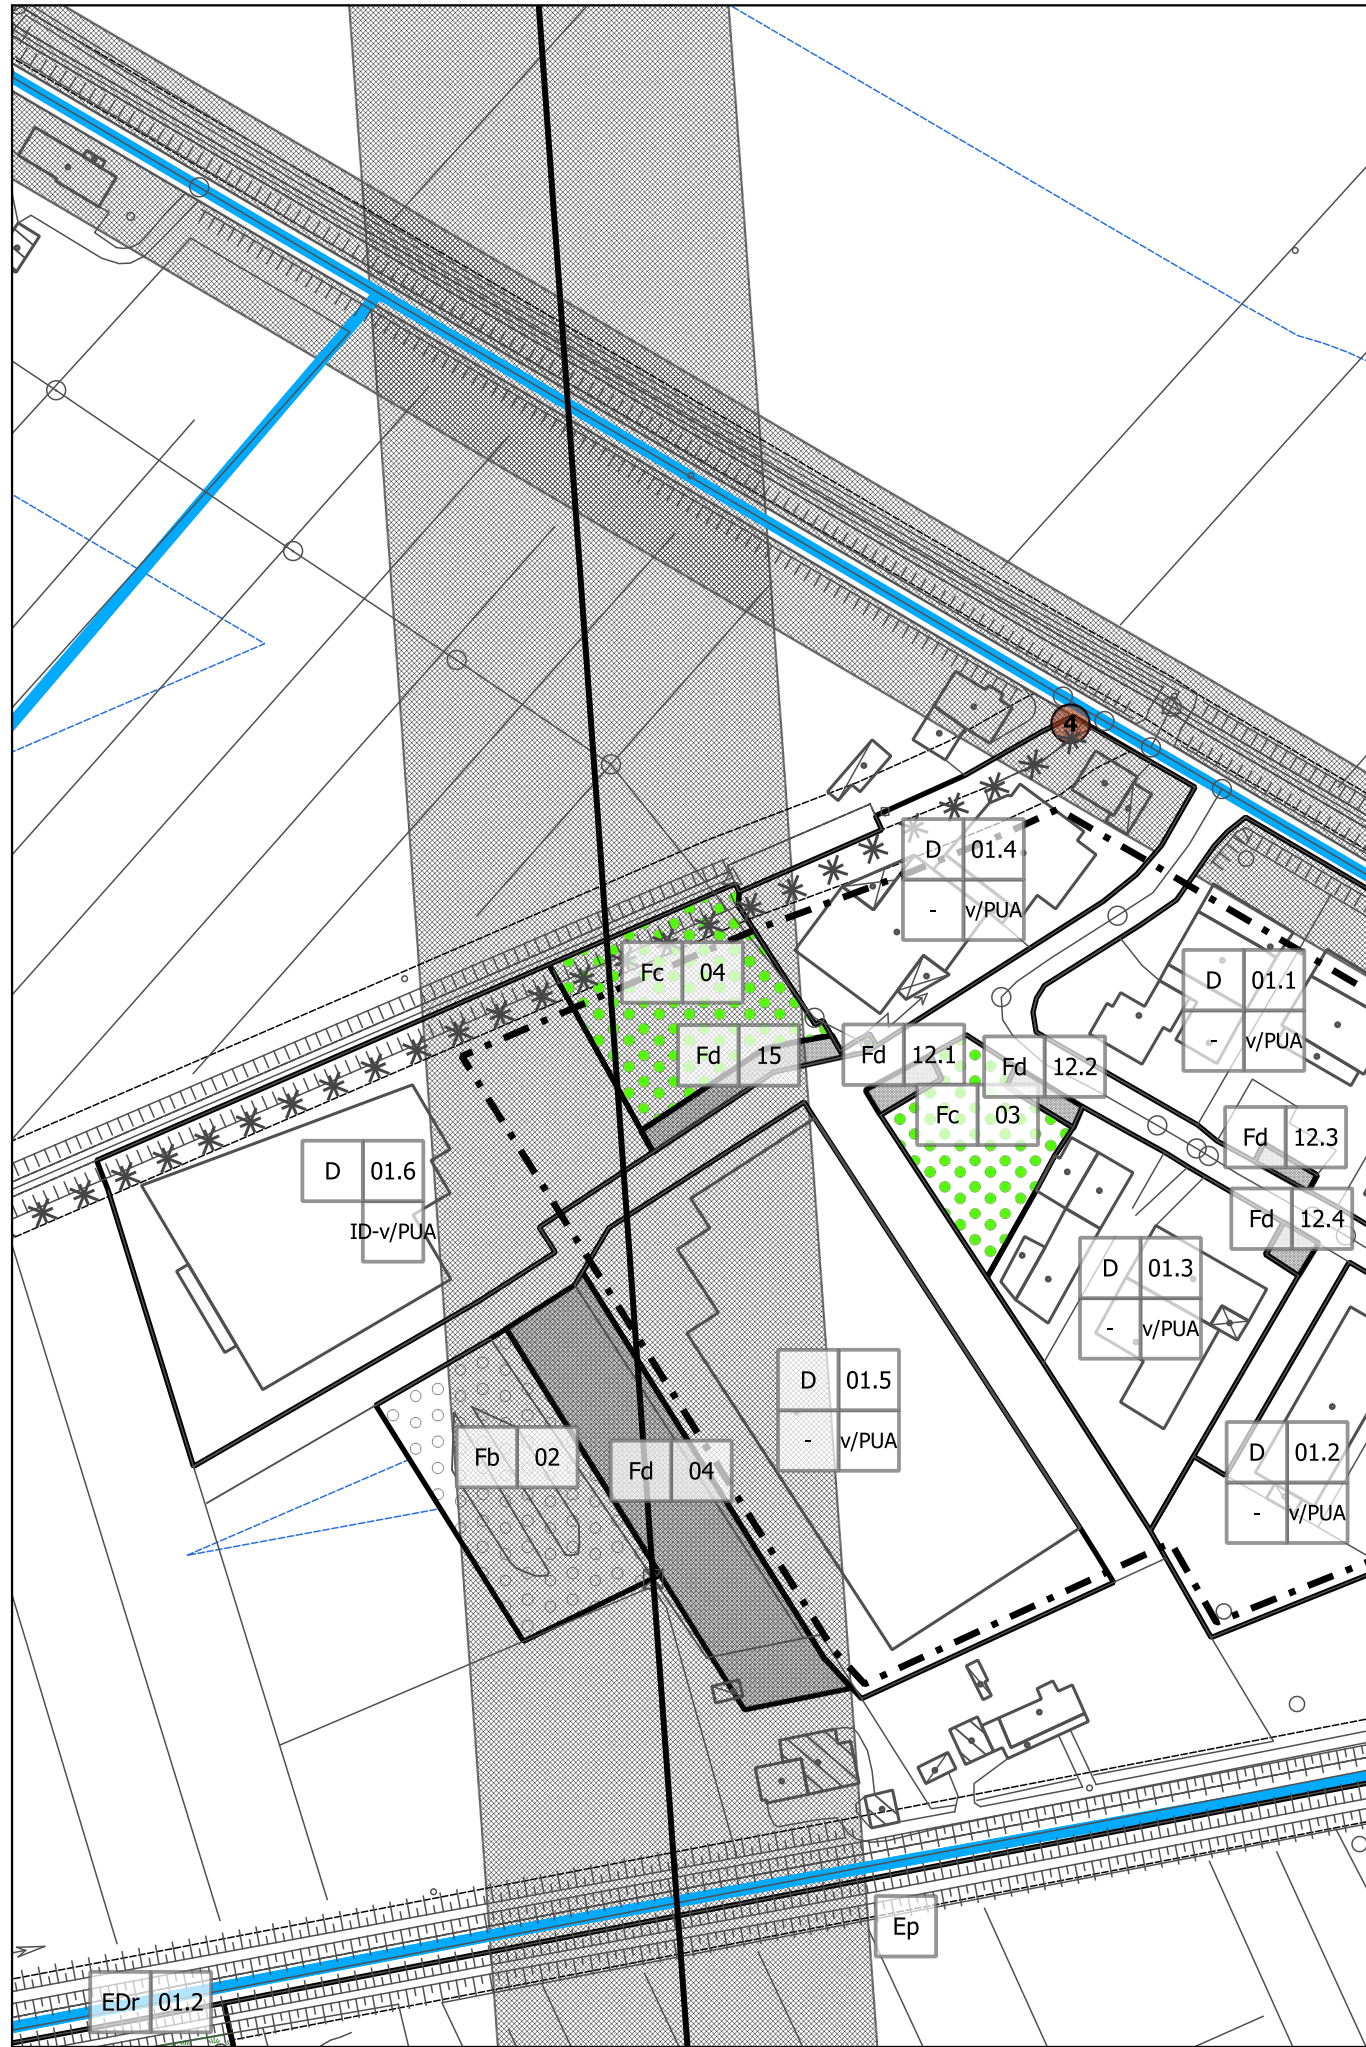

Modifica n. 06/b

PI VARIANTE - estratto Tav. 3
scala 1:2.000