

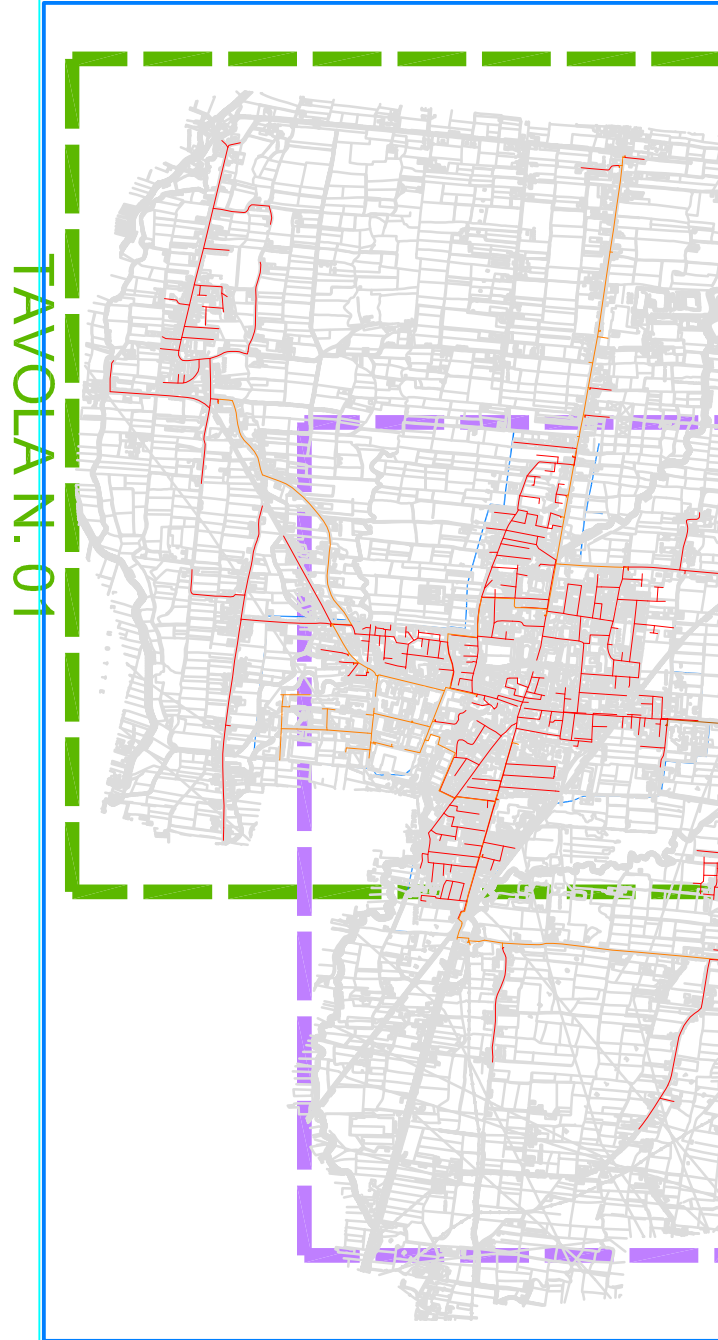


TAVOLA N. 01


- LEGENDA:
- Delimitazione centro abitato del Capoluogo

Rete GAS:

Tubazione rete media pressione spede 4

Tubazione rete media pressione spede 5

Tubazione rete bassa pressione spede 7

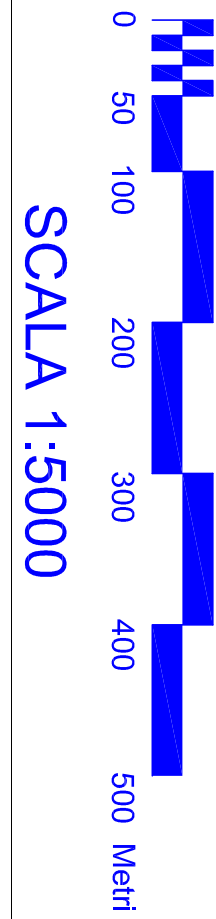

SCALA 1:5000

CITTÀ' DI NOALE

*Provincia di Venezia*

UFFICIO TECNICO – IL.P.P.

*Palazzo Treballi – Piazza Castello*

LEGGE 23.12.1998 N. 448 E S.M.I.: INDIVIDUAZIONE AREE METANIZZATE

NEL TERRITORIO DEL COMUNE DI NOALE

TAVOLA N°

02

PIANIMETRIA DISTRIBUZIONE RETE GAS NEL COMUNE DI NOALE (COME DA CARTOGRAFIA ENEL RETE GAS) CON INDIVIDUAZIONE DEL CENTRO ABITATO DEL CAPOLUOGO

IN SCALA 1:5000

Rif.:

BS301341

DATA: GENNAIO 2012

IL TECNICO

Arch. Luciano FAVENCO

