

REGIONE DEL VENETO
CITTA' METROPOLITANA DI VENEZIA



COMUNE DI
ANNONE VENETO



COMUNE DI
CINTO CAOMAGGIORE



COMUNE DI
TEGLIO VENETO



COMUNE DI
GRUARO



COMUNE DI
PRAMAGGIORE

CAPOFILA:


Comune di Cinto Caomaggiore
Piazza San Biagio n. 1
30020 - Cinto Caomaggiore (VE)
P.IVA 0196 12 50 279
C.F. 8300 37 10 270

MOBILITA' SOSTENIBILE NELL'AREA NORD DELLA VENEZIA ORIENTALE

PROGETTO DI FATTIBILITA' TECNICO - ECONOMICA


COMUNE DI TEGLIO VENETO
collegamento Teglio - Cintello
TRATTO A

PIANO PARTICELLARE DI ESPROPRIO		CODICE ELABORATO <table border="1"><tr><td></td><td></td><td></td><td></td><td></td><td>007</td><td>A</td><td></td><td></td></tr><tr><td><small>CODICE COMMESSA</small></td><td><small>FASE</small></td><td><small>AMBITO</small></td><td><small>OPERA</small></td><td><small>TEMATICA</small></td><td><small>PROGRESSIVO</small></td><td><small>SUB</small></td><td><small>TIPO</small></td><td><small>REV.</small></td></tr></table>									007	A			<small>CODICE COMMESSA</small>	<small>FASE</small>	<small>AMBITO</small>	<small>OPERA</small>	<small>TEMATICA</small>	<small>PROGRESSIVO</small>	<small>SUB</small>	<small>TIPO</small>	<small>REV.</small>
					007	A																	
<small>CODICE COMMESSA</small>	<small>FASE</small>	<small>AMBITO</small>	<small>OPERA</small>	<small>TEMATICA</small>	<small>PROGRESSIVO</small>	<small>SUB</small>	<small>TIPO</small>	<small>REV.</small>															
REV	DESCRIZIONE	DATA	REDATTO	VERIFICATO	APPROVATO																		
PROGETTISTA: Arch. Francesco Costa Arch. Tiziano Maitan																							
STUDIO architetti COSTA & MAITAN Portogruaro - via Versiola 16/1 tel 0421 280 662						SCALA: 1:2000																	
						FILE:																	
						CTB:																	

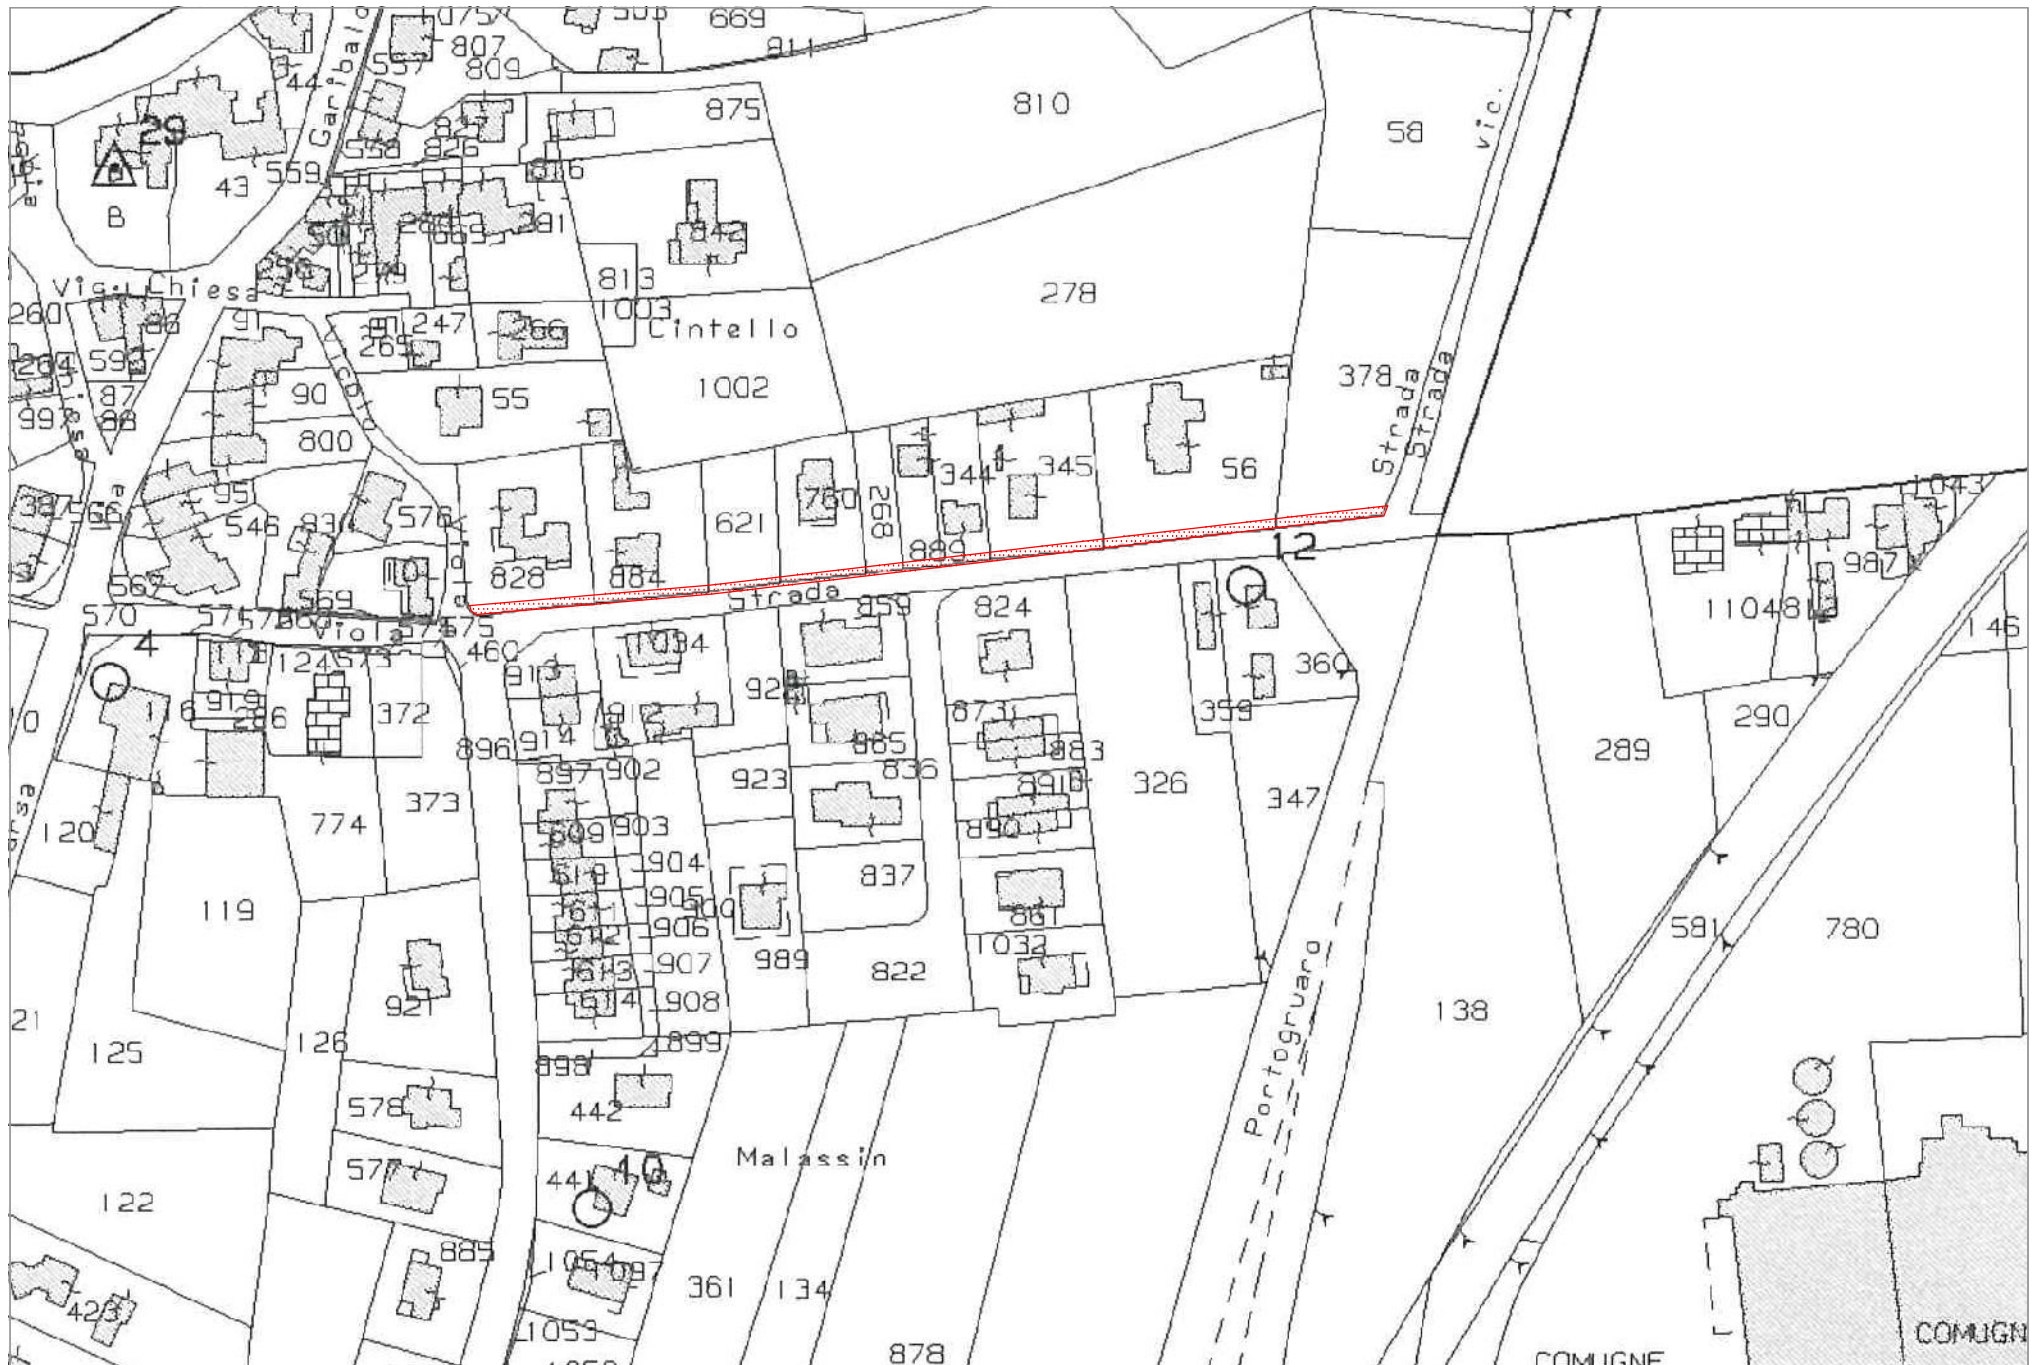

COMUNE DI TEGLIO VENETO - FOGLIO 3

ESTRATTO MAPPA CON DEFINIZIONE DELLE AREE OGGETTO DI ESPROPRIO - Scala 1:2.000

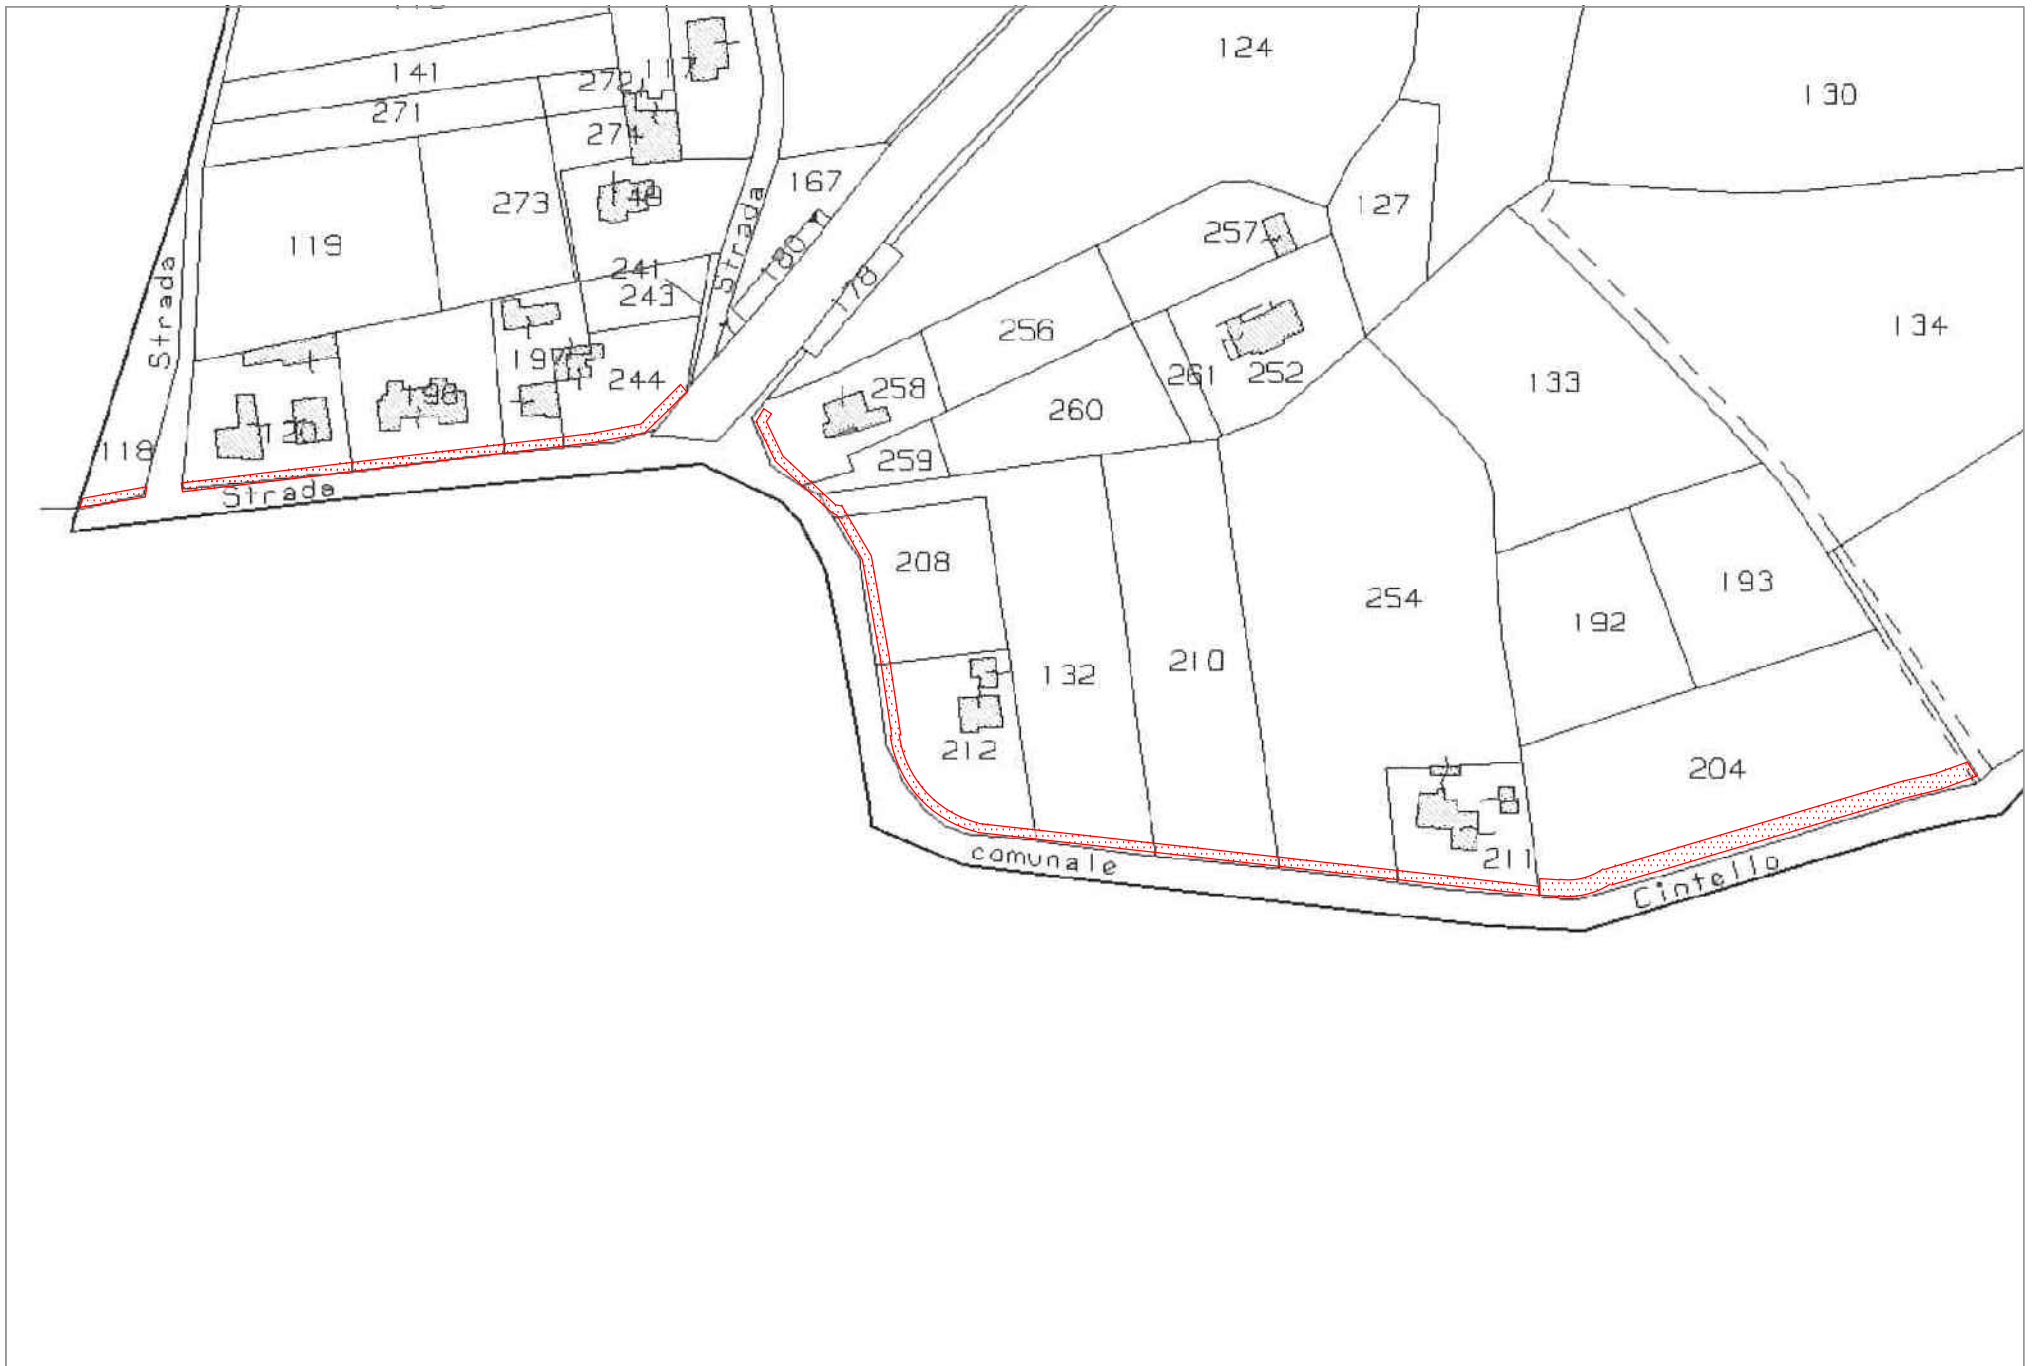

COMUNE DI TEGLIO VENETO - FOGLIO 1
ESTRATTO MAPPA CON DEFINIZIONE DELLE AREE OGGETTO DI ESPROPRIO - Scala 1:2.000





COMUNE DI TEGLIO VENETO - FOGLIO 2
ESTRATTO MAPPA CON DEFINIZIONE DELLE AREE OGGETTO DI ESPROPRIO - Scala 1:2.000

COMUNE DI TEGLIO VENETO

PISTA CICLABILE LR 16 / 93

STATO DI FATTO										PROGETTO			
IDENTIFICAZIONE CATASTALE DEGLI IMMOBILI INTERESSATI										INDENNITA' IN EURO			
DITTA CATASTALE			PARTICELLA			SUPERFICIE		ZTO PI/PRG	SUPERFICIE INTERESSATA DAL PROGETTO		ZTO PI VARIANTE	€/mq	TOTALE
Num.		CODICE FISCALE	Fg.	Mapp. C.T.	Mapp. C.E.U.	Sub.	Qualità	ha are ca					
1	Comin Flavia n. a S. Vito al Tagliamento il 17.04.1973 Falcomer Luca n. a Concordia Sagittaria il 13.09.1973	CMNFLV73D57I403K FLCLCU73P13C950V	3		828		Ente Urbano	0 13 80	C1A	0 00 85	Viabilità	15,00	1.275,00
2	Pauletto Natale n. a Teglio Veneto il 01.06.1938	PLTNL38H01L085B	3		884		Ente Urbano	0 11 60	C1A	0 00 80	Viabilità	15,00	1.200,00
3	Pauletto Natale n. a Teglio Veneto il 01.06.1938	PLTNL38H01L085B	3	621			Semin Arbor	0 07 00	C1B	0 00 45	Viabilità	15,00	675,00
4	Argenton Ermo n. a Portogruaro il 24.11.1939 Bortolussi Vilma n. a Gruaro il 28.01.1945	RGNRME39S24G914T BRTVLM45A68E215B	3		760		Ente Urbano	0 08 40	C1B	0 00 58	Viabilità	15,00	870,00
5	Ciol Loredana n. a Portogruaro il 27.07.1961 Zoccolan Rado n. a Fossalta di Portogruaro 01.05.1957	CLILDN61L65G914M ZCCRDA57E01D741D	3	268			Semin Arbor	0 03 80	C1B	0 00 25	Viabilità	15,00	375,00
6	Comin José Miguel n. in Venezuela il 17.08.1960 Comin Teresa Maria n. in Venezuela il 05.12.1961 Mossa Angela n. a Sannicandro di Bari il 15.12.1933	CMNJMG60M17Z614P CMNTSM61T45Z614V MSSNGL33T55I053U	3		889		Ente Urbano	0 04 10	C1B	0 00 25	Viabilità	15,00	375,00
7	Pavan Fiorindo n. a Teglio Veneto il 28.01.1950 ed altri	PVNFND50A28L085K	3		344		Ente Urbano	0 05 50	C1B	0 00 35	Viabilità	15,00	525,00
8	Bertolini Ivan n. a S. Vito al Tagliamento il 18.08.1971 ed altri	PVNFND50A28L085K	3		345		Ente Urbano	0 12 60	C1B	0 00 75	Viabilità	15,00	1.125,00
9	Parinotti Paolo n. a Teglio Veneto il 07.07.1941	PRNPLA41R07L085X	3		56		Ente Urbano	0 21 40	C1B	0 01 15	Viabilità	15,00	1.725,00
9	Argenton Gian Carlo n. a Teglio Veneto il 27.03.1954	RGNGCR54C27L085G	3	378			Semin Arbor	0 27 40	E2	0 00 75	Viabilità	6,00	450,00
												TOTALE	8.595,00

