




SEZIONE 1-1 Scala 1:100

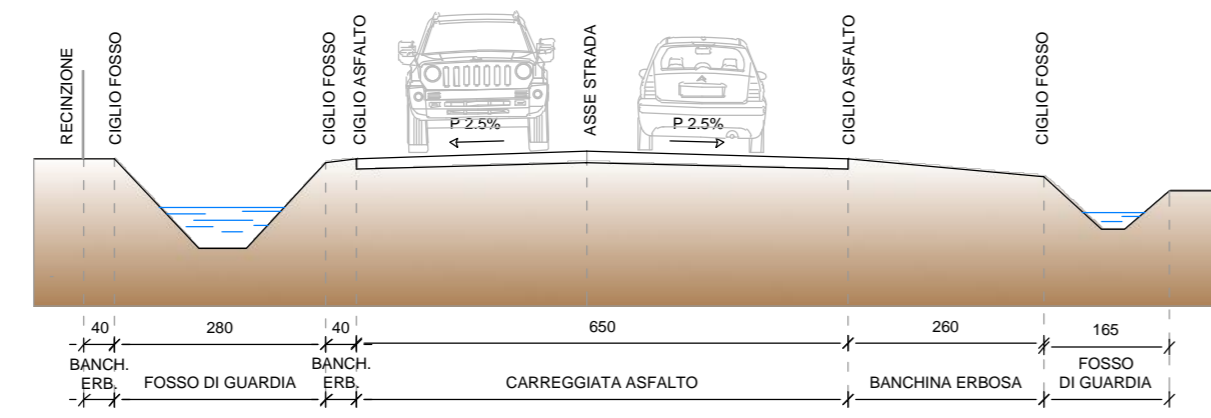


SEZIONE 5-5 1:100

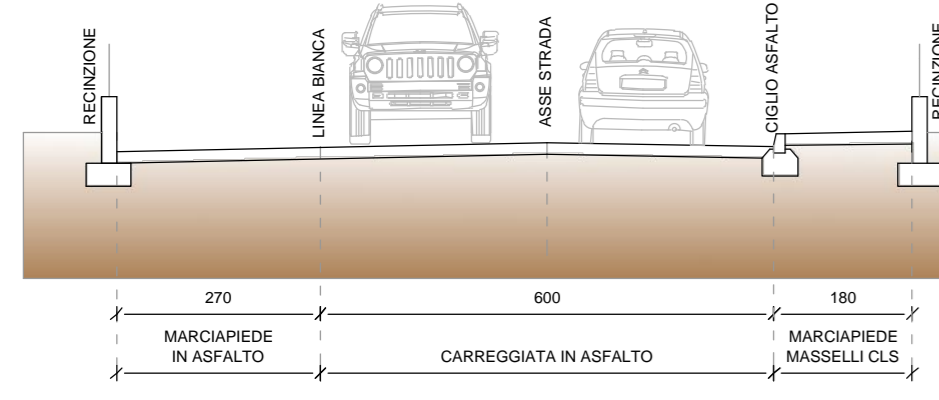


SEZIONE 2-2 Scala 1:100

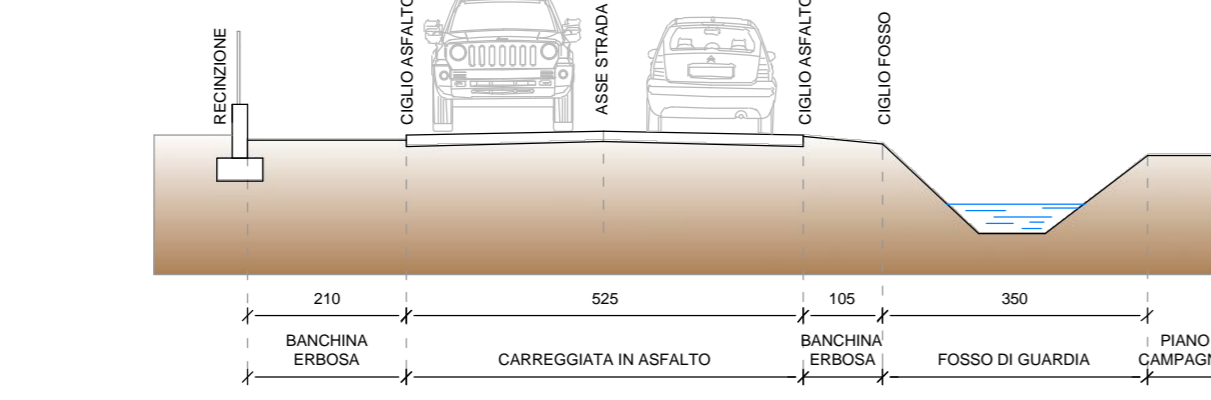


SEZIONE 6-6 Scala 1:100

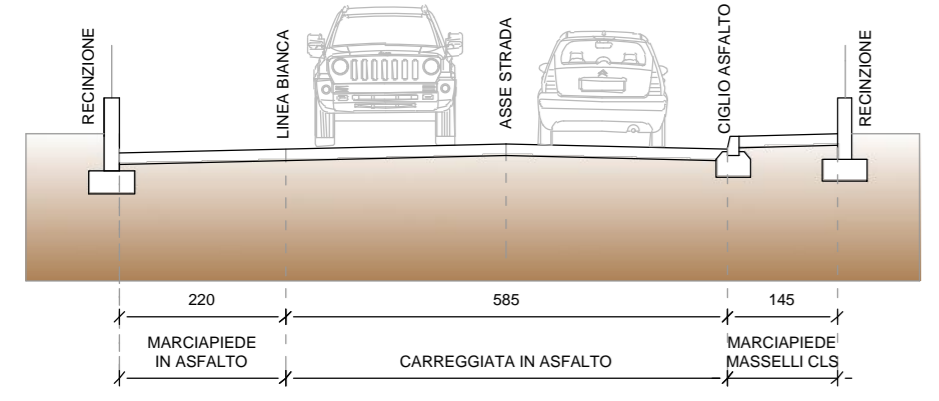


SEZIONE 3-3 Scala 1:100

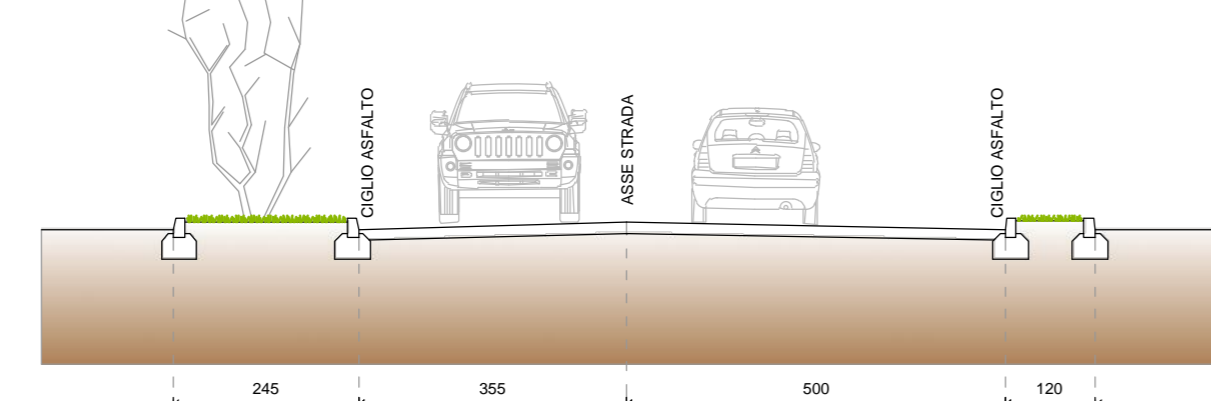

SEZIONE 7-7 Scala 1:100

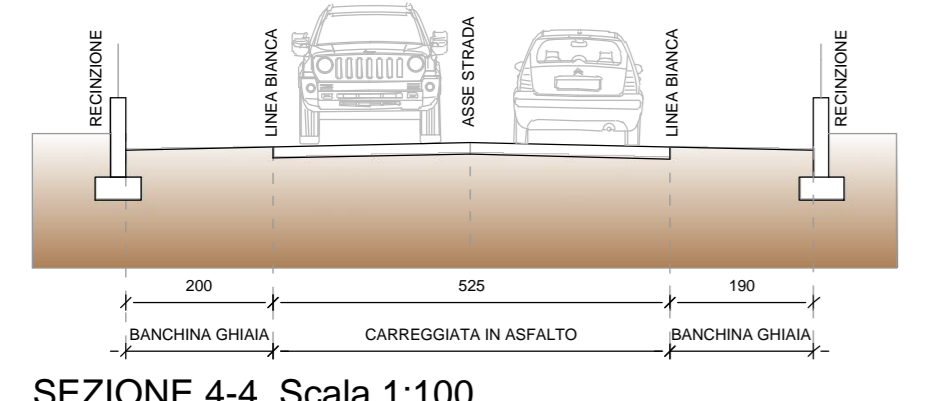

SEZIONE 4-4 Scala 1:100

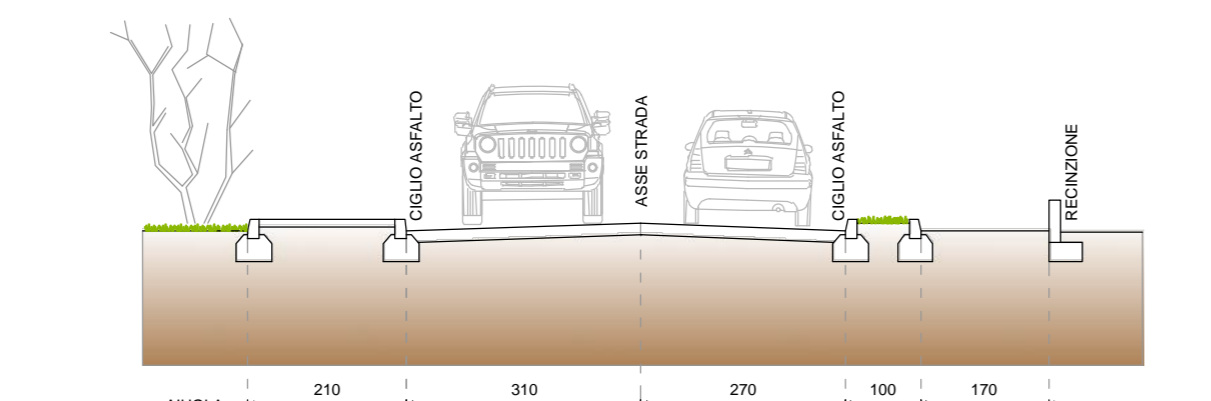

SEZIONE 8-8 Scala 1:100



FOTO 1



FOTO 2



FOTO 3



FOTO 4



FOTO 5



FOTO 6



FOTO 7



FOTO 8



FOTO 9

MOBILITA' SOSTENIBILE NELL'AREA NORD DELLA VENEZIA ORIENTALE
PROGETTO DI FATTIBILITA' TECNICO - ECONOMICA

COMUNE DI TEGLIO VENETO
collegamento Teglio - Cintelto
TRATTO A

STATO DI FATTO
PLANIMETRIA INTERVENTI
SEZIONI TIPO

CODICE ELABORATO

0	0	3	A
---	---	---	---

REV	DESCRIZIONE	DATA	REDA IO	VERIFICATO	APPROVATO

PROGETTISTA: Arch. Francesco Costa
Arch. Tiziano Malton

STUDIO architetti COSTA & MAITANI
Portogruaro - via Versella 16/1 tel 0421 280 662

SCALE: 1:2000 1:100
FILE:
CTR:

PLANIMETRIA GENERALE - Scala 1:2.000

