



CONSORZIO DI BONIFICA VENETO ORIENTALE
 Portogruaro-San Donà di Piave
 www.bonificavenetorientale.it



COMUNE DI TEGLIO VENETO
 Città Metropolitana di Venezia
 Via Roma, 9 - 30025 Teglio Veneto VE



PIANO DELLE ACQUE COMUNE DI TEGLIO VENETO - OPERE DI RIORDINO ED ASSETTO DELLA RETE IDRAULICA MINORE DEL TERRITORIO

PROGETTO DEFINITIVO-ESECUTIVO

ALLEGATO

4.3

TITOLO

**PROFILO LONGITUDINALE
 CANALE SACCON**

SCALA

1:200

DATA

12/11/2021

IL PROGETTISTA



Ing. Andrea de Götzen
 Via dei Paleoveneti, 66
 30023 Concordia Sagittaria (VE)
 Mail: studio@degoetzeningegneria.it
 P.E.C.: andrea.degotzen@ingpec.eu




IL RESPONSABILE DEL PROCEDIMENTO


Geom. Carmelo Franco

REV. N.	DATA	MOTIVO DELL'EMISSIONE	REDATTO	VERIFICATO
00	12/11/2021	Prima emissione	ADG	ADG

CODICE DOCUMENTO 1199.3-DT11-00

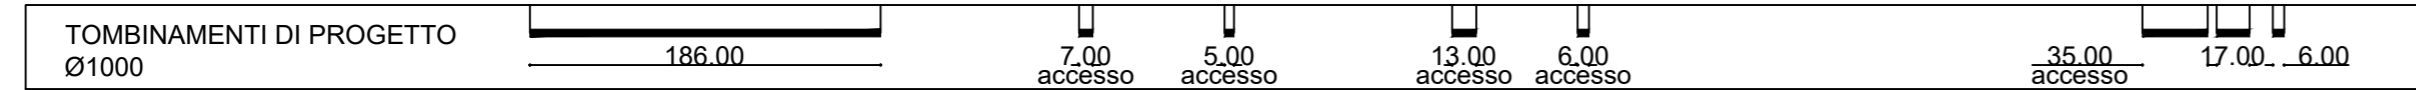

Canale Saccon
 Stato di progetto
 profilo longitudinale
 Pendenza di progetto 1,0 ‰

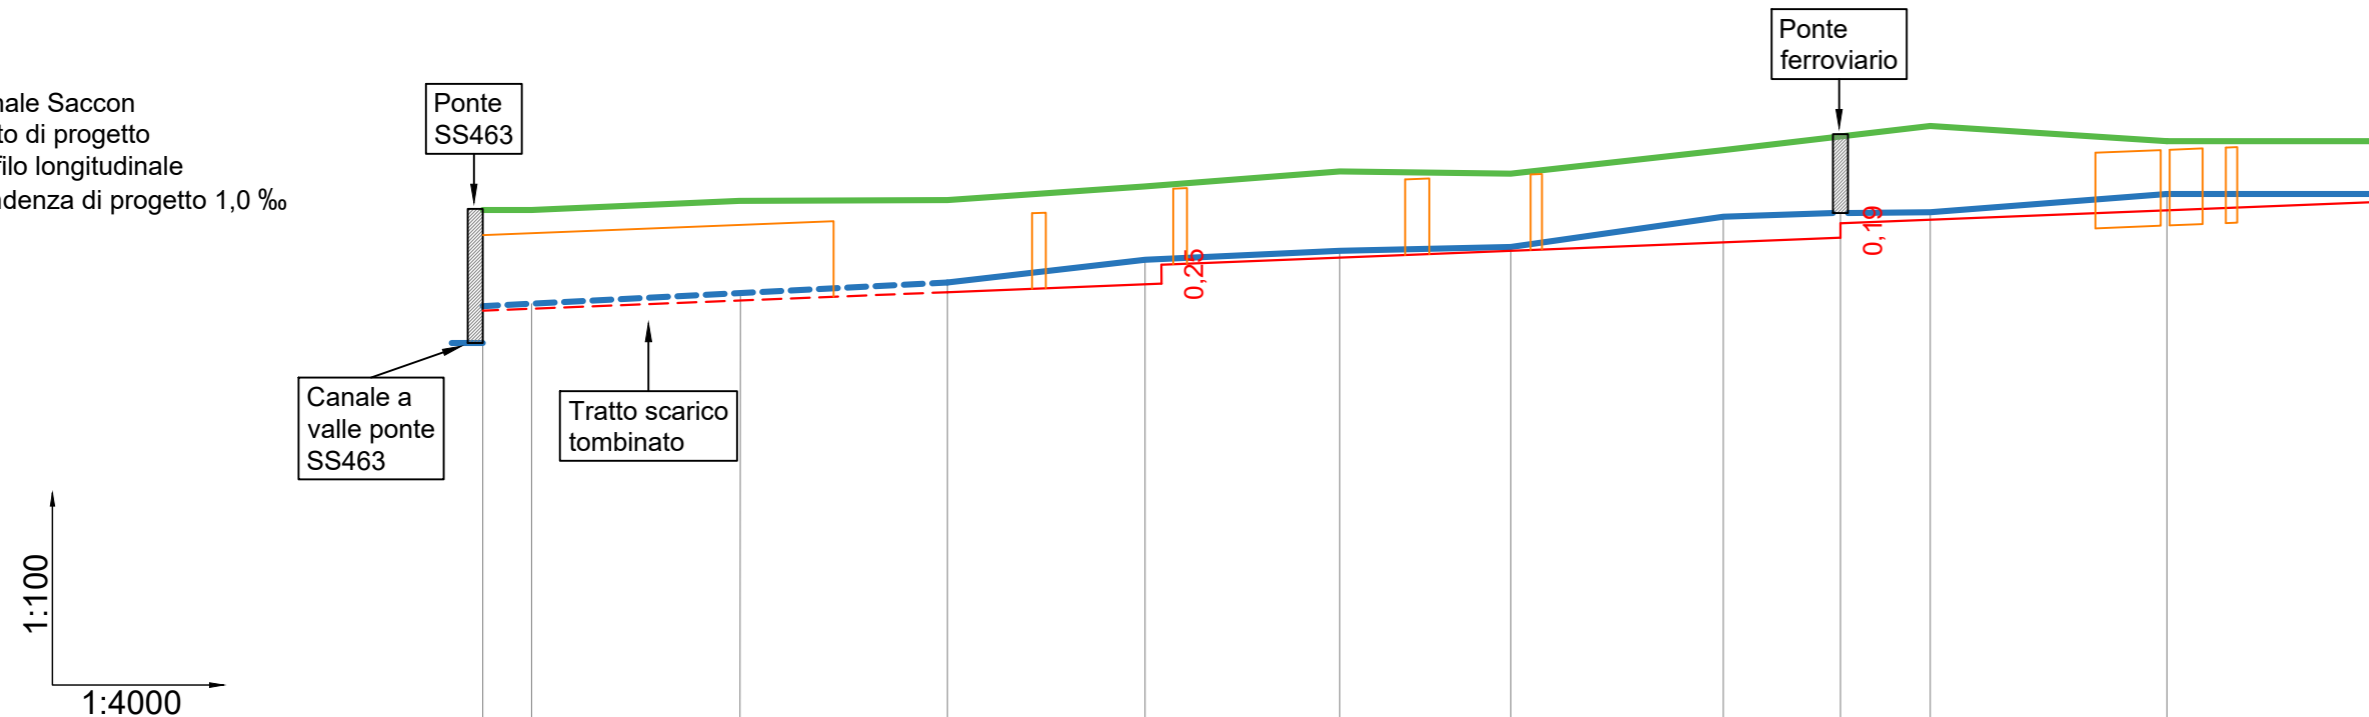

SEZIONI	0	1	2	3	4	5	6	7	8	9	9a		
QT.RIF. 0.00 s.m.m.													
DIST. PARZIALE	25.80	110.20	109.80	104.50	103.00	90.50	112.40	62.00	47.50	125.20	122.00		
DIST. PROGRESSIVA	25.80	136.00	245.80	350.30	453.30	543.80	656.20	718.20	765.70	890.90	1012.90		
QUOTA PIANO CAMPAGNA STRADA BIANCA	8,83	8,83	8,95	8,96	9,14	9,34	9,31	9,62	9,94	9,74			
QUOTA FONDO CANALE	7,07			7,74	7,87	8,17			8,79 Q.scorr. ponte	8,80			
QUOTA FONDO PROGETTO		7,52	7,63	7,74	7,85	8,20	8,29	8,34	8,40	8,46	8,70	8,82	8,95