


**Legenda**

Tubazione meteorica di progetto	Quote di rilievo e informazioni punto
Pozzetto di progetto	Quote di progetto piano stradale
Canale di progetto	Fosso di rilievo
Sistemazione scarpate in pietrame in progetto	

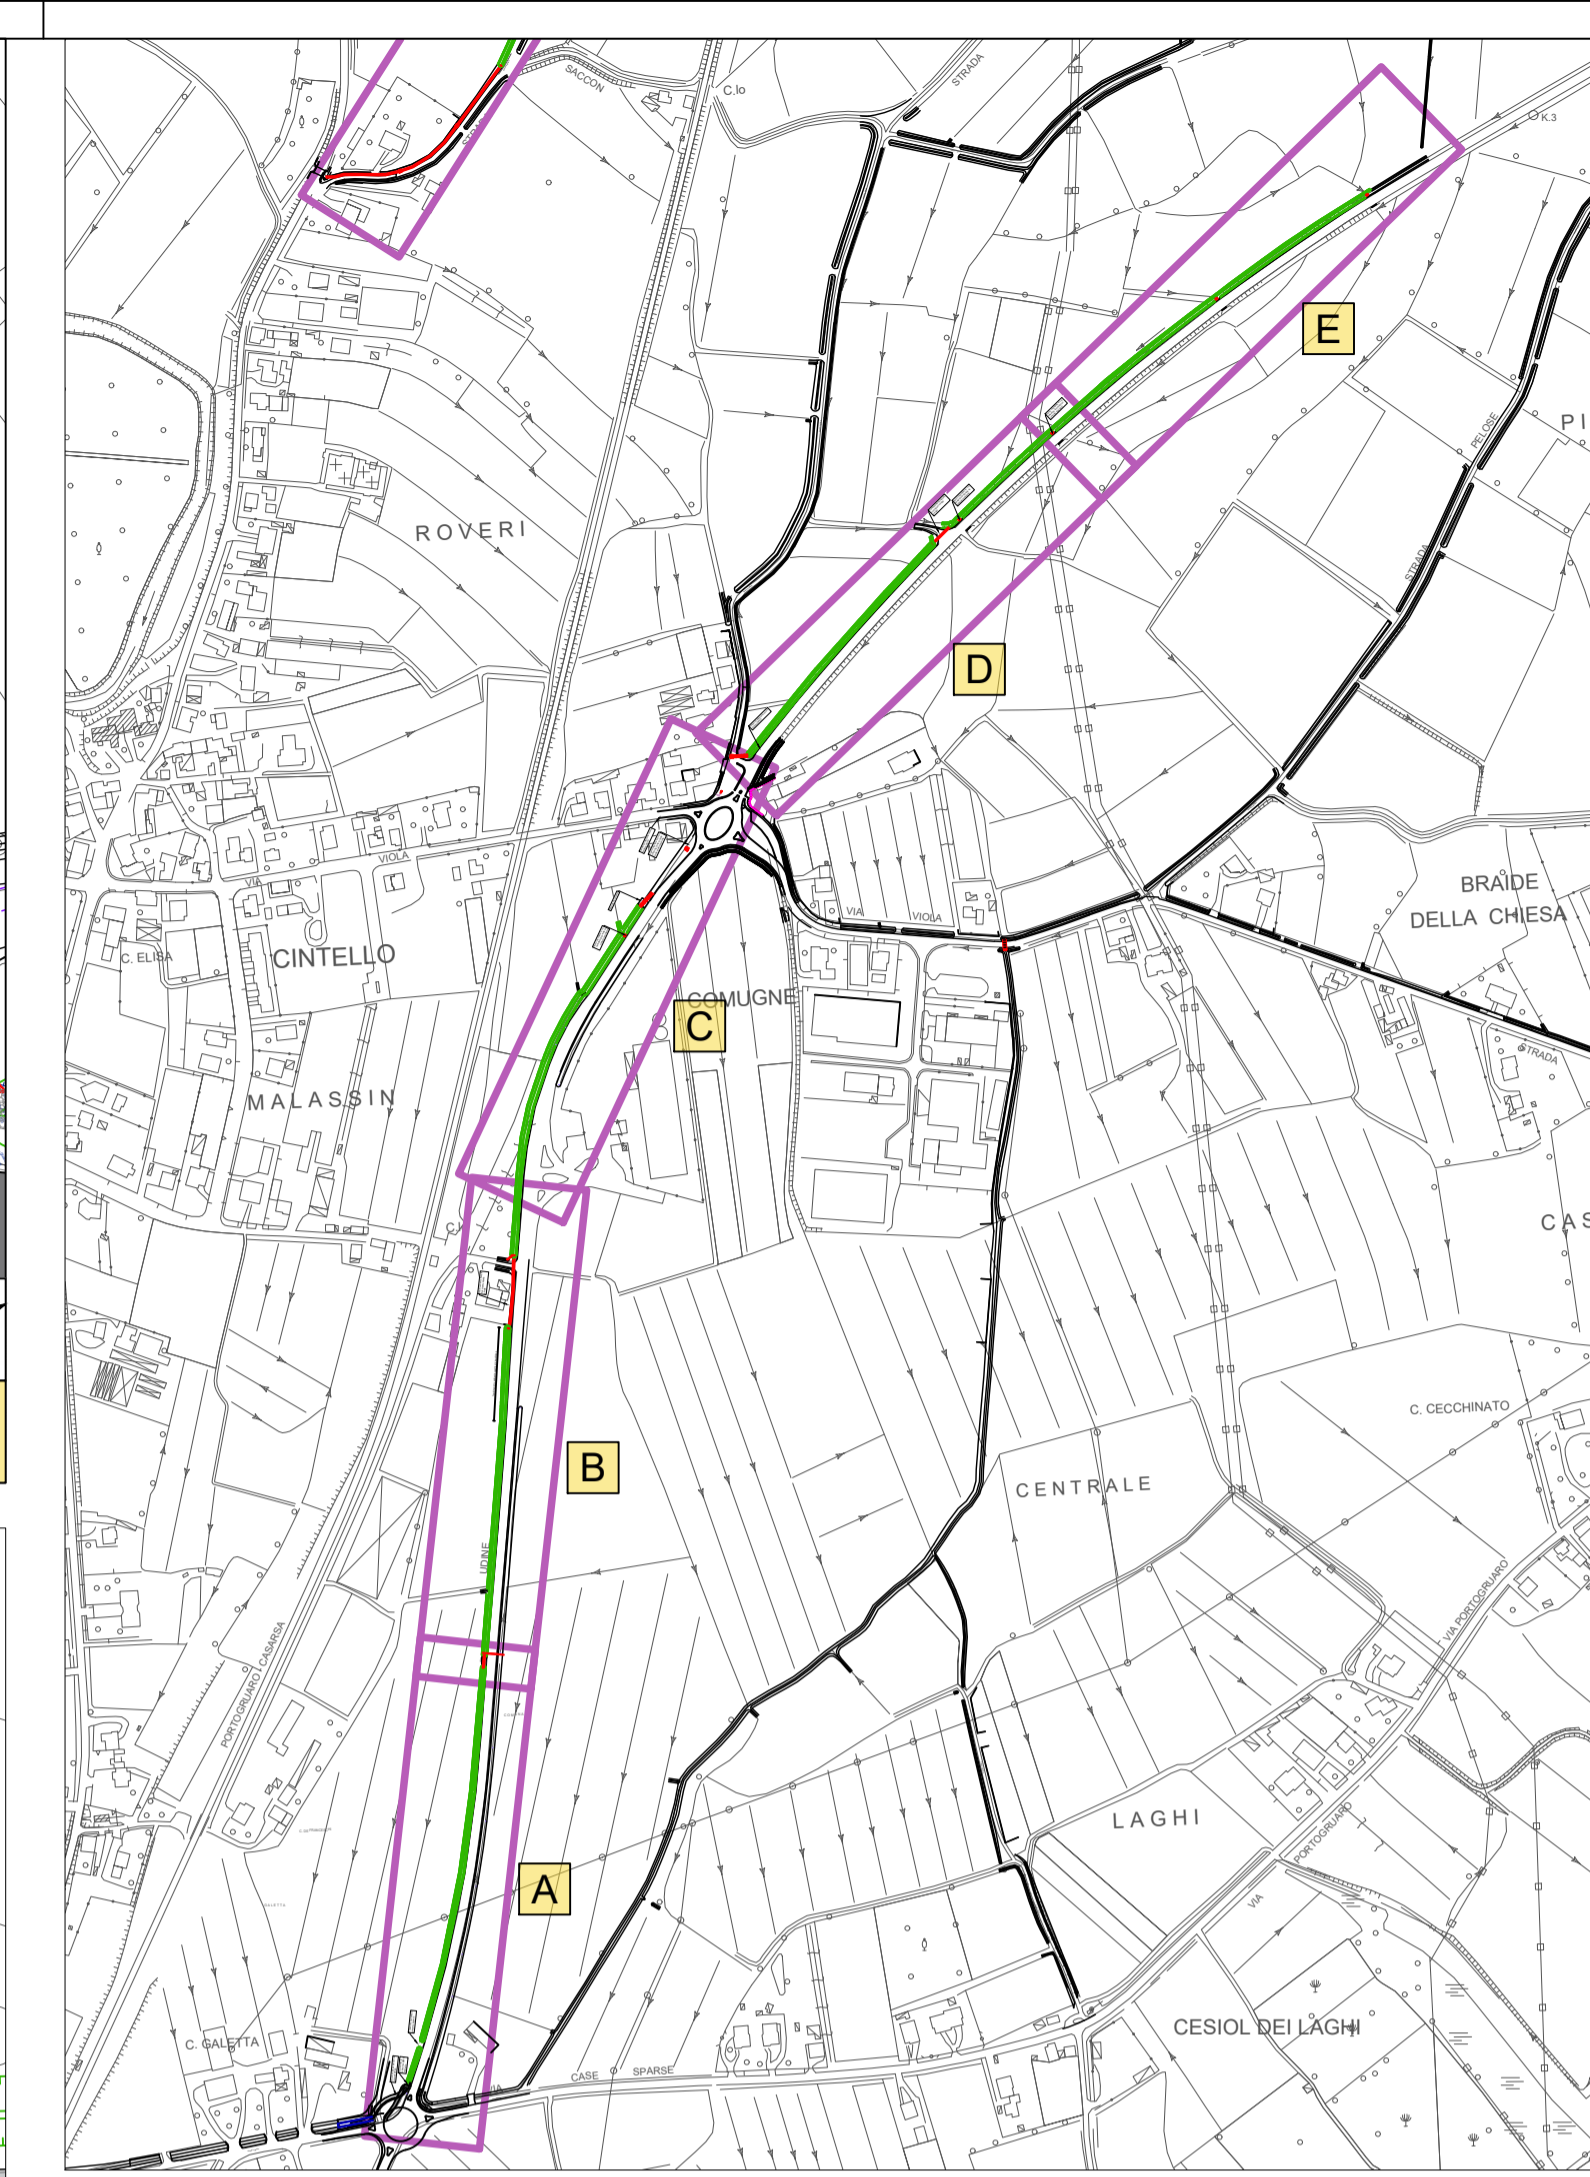

**CONSORZIO DI BONIFICA VENETO ORIENTALE**  
Portogruaro-San Donà di Piave  
www.bonificavenetorientale.it

**COMUNE DI TEGLIO VENETO**  
Città Metropolitana di Venezia  
Via Roma, 9 - 30025 Teglio Veneto VE

**PIANO DELLE ACQUE COMUNE DI TEGLIO VENETO - OPERE DI RIORDINO ED ASSETTO DELLA RETE IDRAULICA MINORE DEL TERRITORIO**

**PROGETTO DEFINITIVO-ESECUTIVO**

ALLEGATO **4.4A** TITOLO  
SCALA 1:500  
DATA 12/11/2021  
PILLOTTA DI PROGETTO SP93 PARTE 1 DI 2

IL PROGETTISTA: Ing. Andrea de Götzen  
Via dei Paleoveneti, 66  
30023 Concordia Sagittaria (VE)  
Mail: studio@degotzeningegneria.it  
P.E.C.: andrea.degotzen@ingpec.eu

IL RESPONSABILE DEL PROCEDIMENTO: Geom. Carmelo Franco

REV. N.	DATA	MOTIVO DELL'EMISSIONE	REDATTO	VERIFICATO
00	12/11/2021	Prima emissione	ADG	ADG
01	26/09/2022	Aggiornamento prezzi	ADG	ADG

CODICE DOCUMENTO 1199.3-DT12-01