


Legenda

	Tubazione meteorica di progetto		Quote di rilievo e informazioni punto
	Pozzetto di progetto		Quote di progetto piano stradale
	Canale di progetto		Fosso di rilievo
	Sistemazione scarpate in pietrame in progetto		

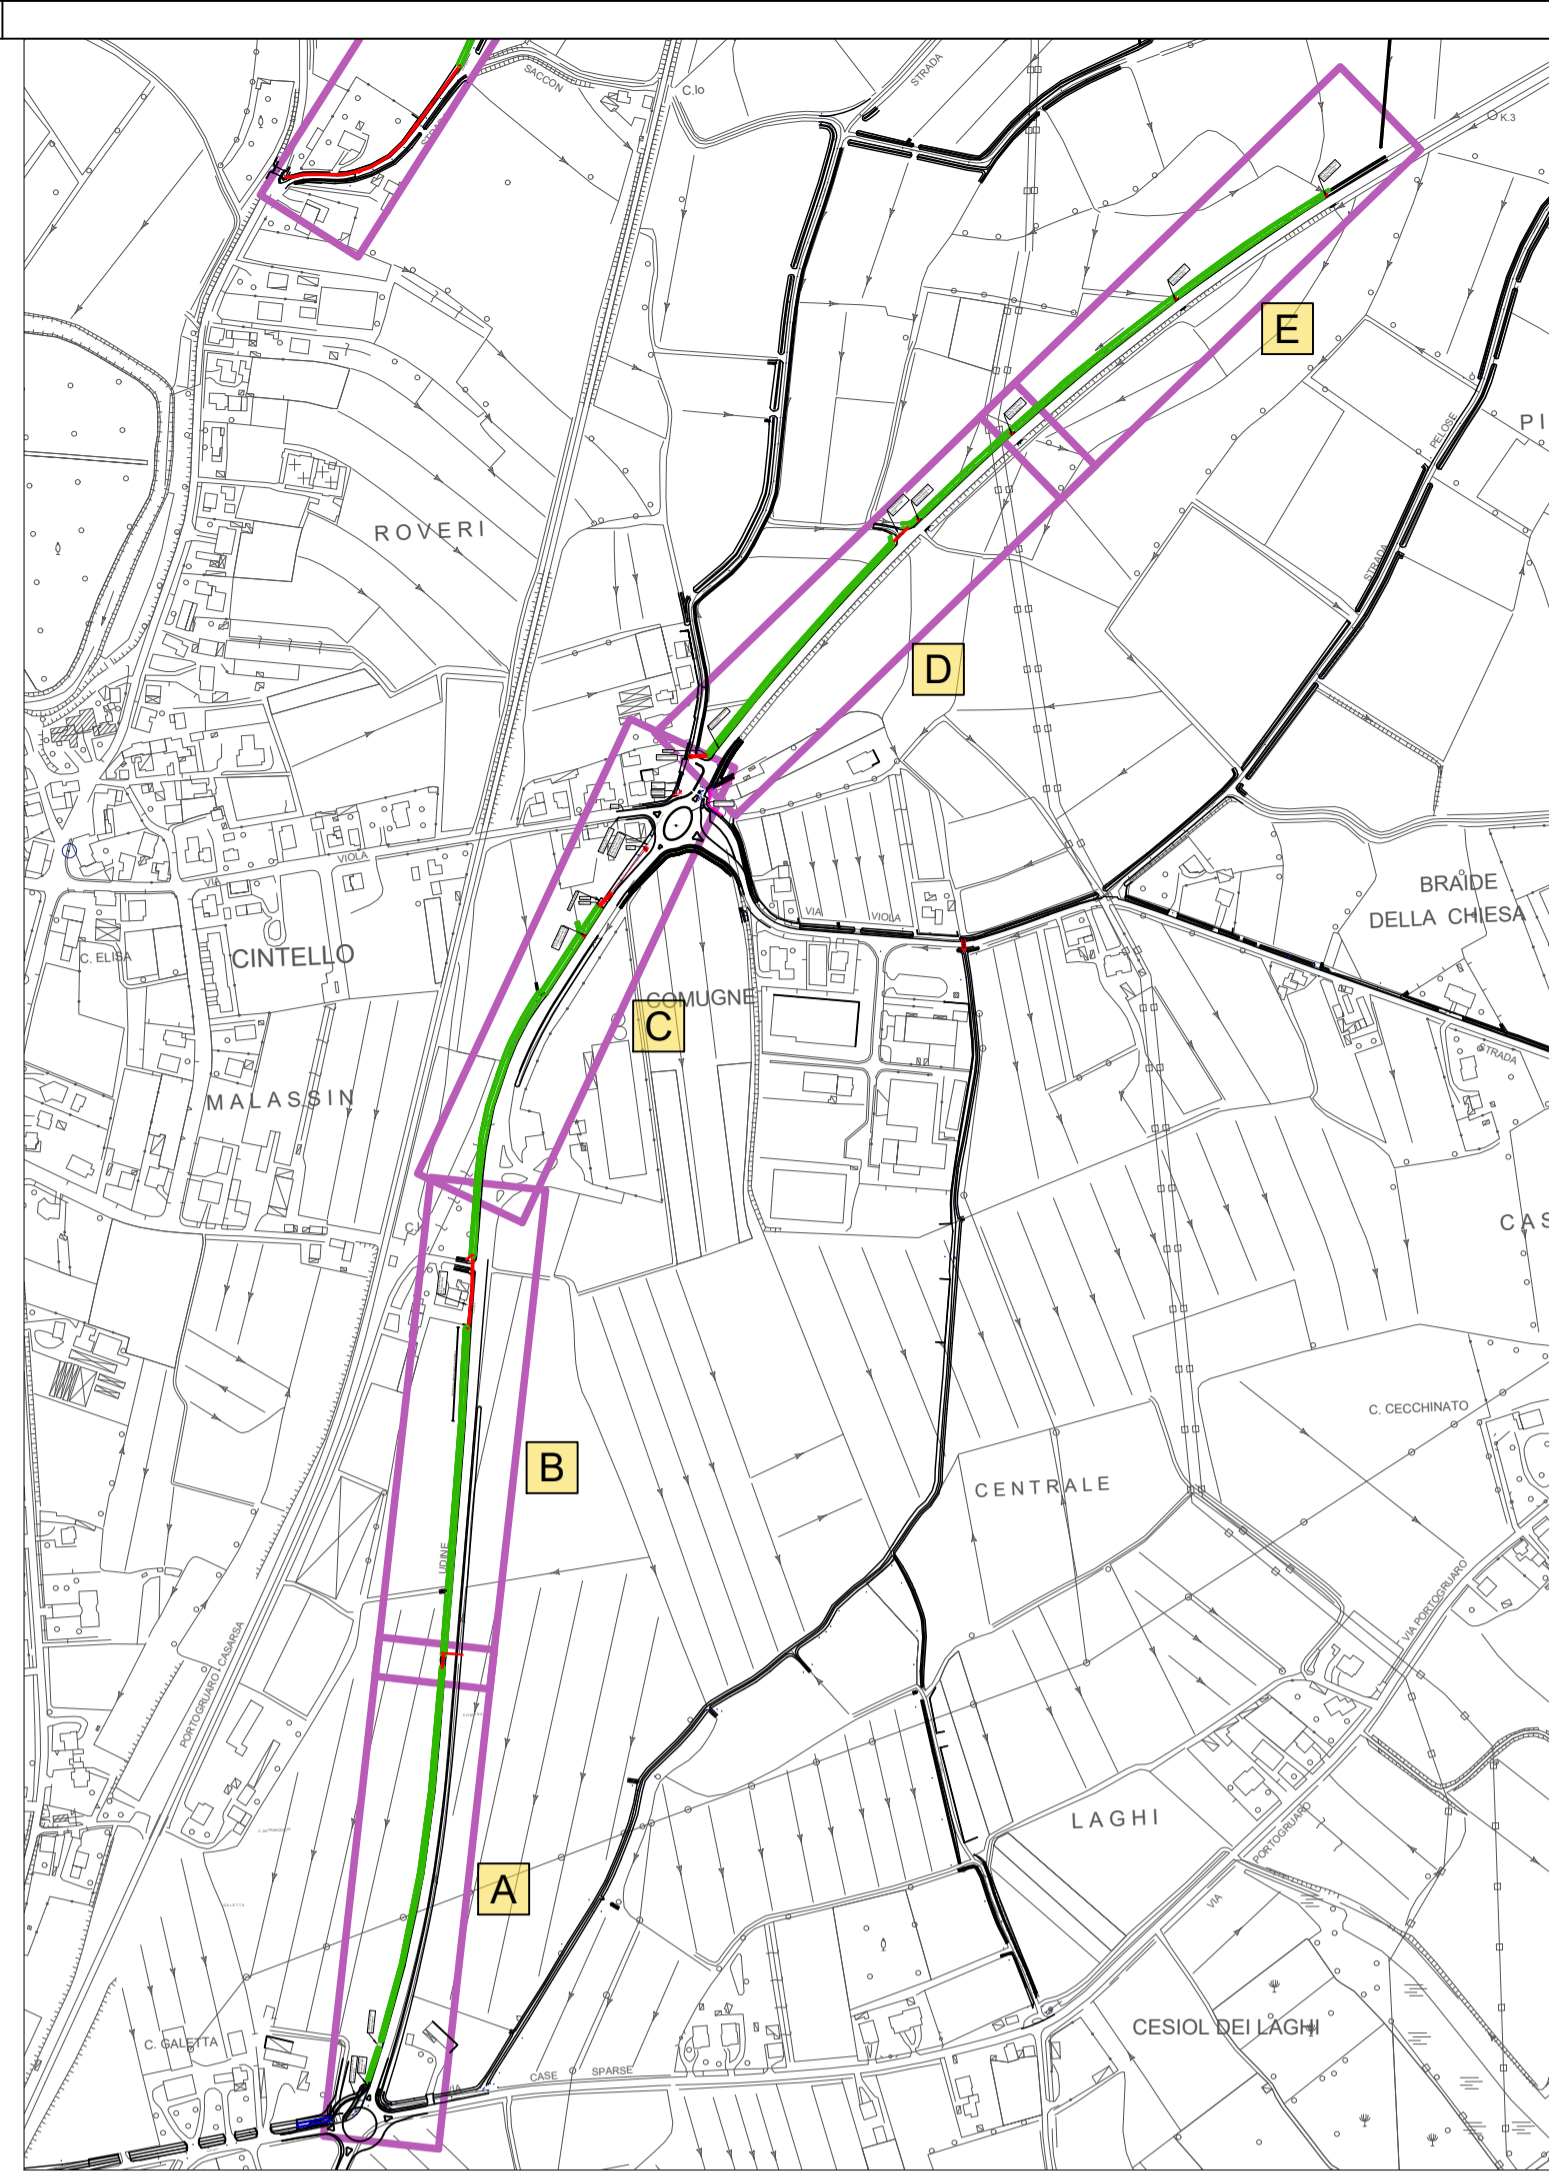

CONSORZIO DI BONIFICA VENETO ORIENTALE
Portogruaro-San Donà di Piave
www.bonificavenetorientale.it

COMUNE DI TEGLIO VENETO
Città Metropolitana di Venezia
Via Roma, 9 - 30025 Teglio Veneto VE

PIANO DELLE ACQUE COMUNE DI TEGLIO VENETO - OPERE DI RIORDINO ED ASSETTO DELLA RETE IDRAULICA MINORE DEL TERRITORIO

PROGETTO DEFINITIVO-ESECUTIVO

ALLEGATO **4.4B** TITOLO
SCALA **1:500** PLANIMETRIA DI PROGETTO SP93
DATA **12/11/2021** PARTE 2 DI 2

IL PROGETTISTA

Ing. Andrea de Götzen
Via dei Paleoveneti, 66
30023 Concordia Sagittaria (VE)
Mail: studio@degotzeningegneria.it
P.E.C.: andrea.degotzen@ingpec.eu

IL RESPONSABILE DEL PROCEDIMENTO
Geom. Carmelo Franco

REV. N.	DATA	MOTIVO DELL'EMISSIONE	REDATTO	VERIFICATO
00	12/11/2021	Prima emissione	ADG	ADG
01	26/09/2022	Aggiornamento prezzi	ADG	ADG

CODICE DOCUMENTO 1199.3-DT13-01