



CONSORZIO DI BONIFICA VENETO ORIENTALE
 Portogruaro-San Donà di Piave
 www.bonificavenetorientale.it



COMUNE DI TEGLIO VENETO
 Città Metropolitana di Venezia
 Via Roma, 9 - 30025 Teglio Veneto VE



PIANO DELLE ACQUE COMUNE DI TEGLIO VENETO - OPERE DI RIORDINO ED ASSETTO DELLA RETE IDRAULICA MINORE DEL TERRITORIO

PROGETTO DEFINITIVO-ESECUTIVO

ALLEGATO
4.6
 SCALA
1:100/1:4000
 DATA
12/11/2021

TITOLO
PROFILO LONGITUDINALE SP93



Ing. Andrea de Götzen
 Via dei Paleoveneti, 66
 30023 Concordia Sagittaria (VE)
 Mail: studio@degoetzeningegneria.it
 P.E.C.: andrea.degotzen@ingpec.eu




IL RESPONSABILE DEL PROCEDIMENTO
 Geom. Carmelo Franco


REV. N.	DATA	MOTIVO DELL'EMISSIONE	REDATTO	VERIFICATO
00	12/11/2021	Prima emissione	ADG	ADG
01	26/09/2022	Aggiornamento prezzi	ADG	ADG

CODICE DOCUMENTO 1199.3-DT15-01

Condotte in progetto Ø1200 mm
 Condotte escluse dal presente appalto (Appalto Città Metropolitana Venezia "Riordino della viabilità locale e di collegamento S.P. n. 93 e n. 91")

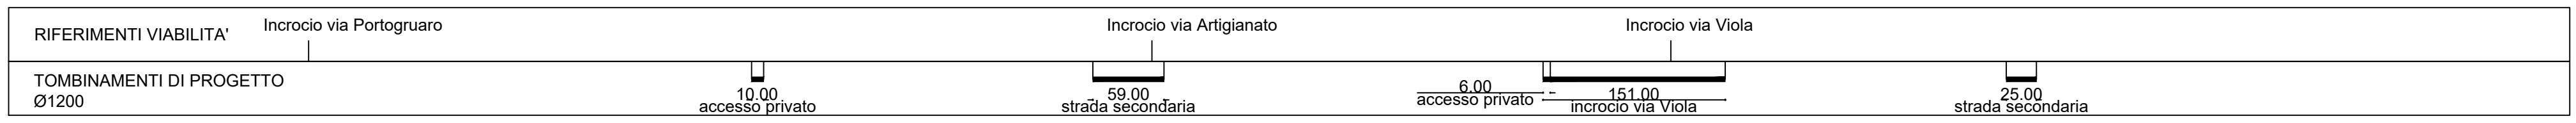

Fossato SP93
 Stato di progetto
 profilo longitudinale
 Pendenza di progetto 0,9 ‰

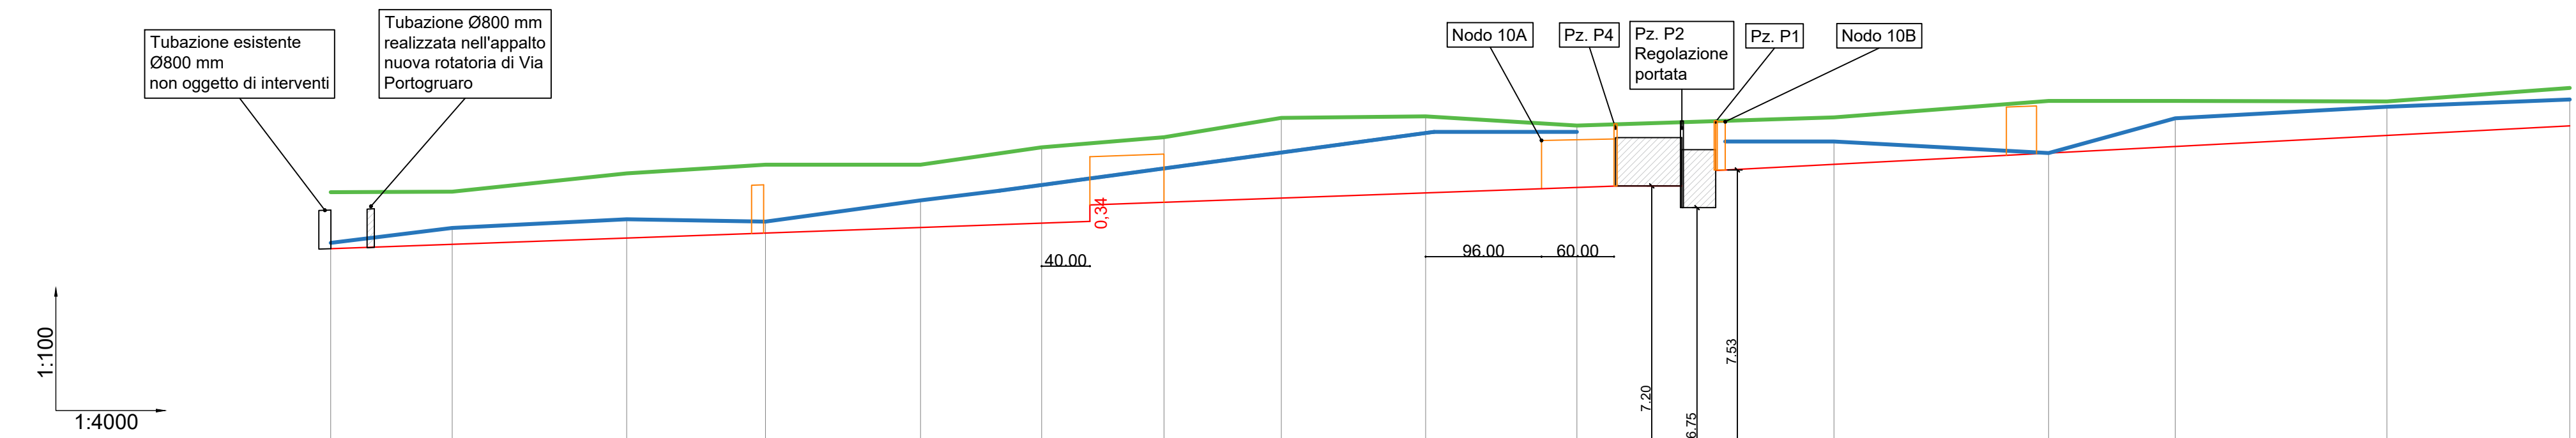

SEZIONI	QT. RIF. 0.00 s.m.m.	1	2	3	4	5	6	7	8	9	10	11	12	13	14	15
DIST. PARZIALE		100.70	144.50	115.00	128.40	100.30	101.40	97.20	119.50	125.30	77.80	135.10	177.80	104.90	175.40	151.40
DIST. PROGRESSIVA		100.70	245.20	360.20	488.60	588.90	690.30	787.50	907.00	1032.30		1245.20	1423.00	1527.90	1703.30	1854.70
QUOTA PIANO CAMPAGNA		7.07	7.08	7.46	7.64	7.64	8.00	8.21	8.61	8.64	8.45	8.62	8.96	8.96	8.95	9.23
QUOTA FONDO CANALE		6.02	6.33	6.51	6.46	6.90					8.32	8.12	7.88	8.60	8.84	8.99
QUOTA FONDO PROGETTO		5.90	5.99	6.12	6.22	6.34	6.43	6.86	6.95	7.06	7.17	7.65	7.88	8.02	8.25	8.44