




PLANIMETRIA DELLE FONDAZIONI
SCALA 1:50

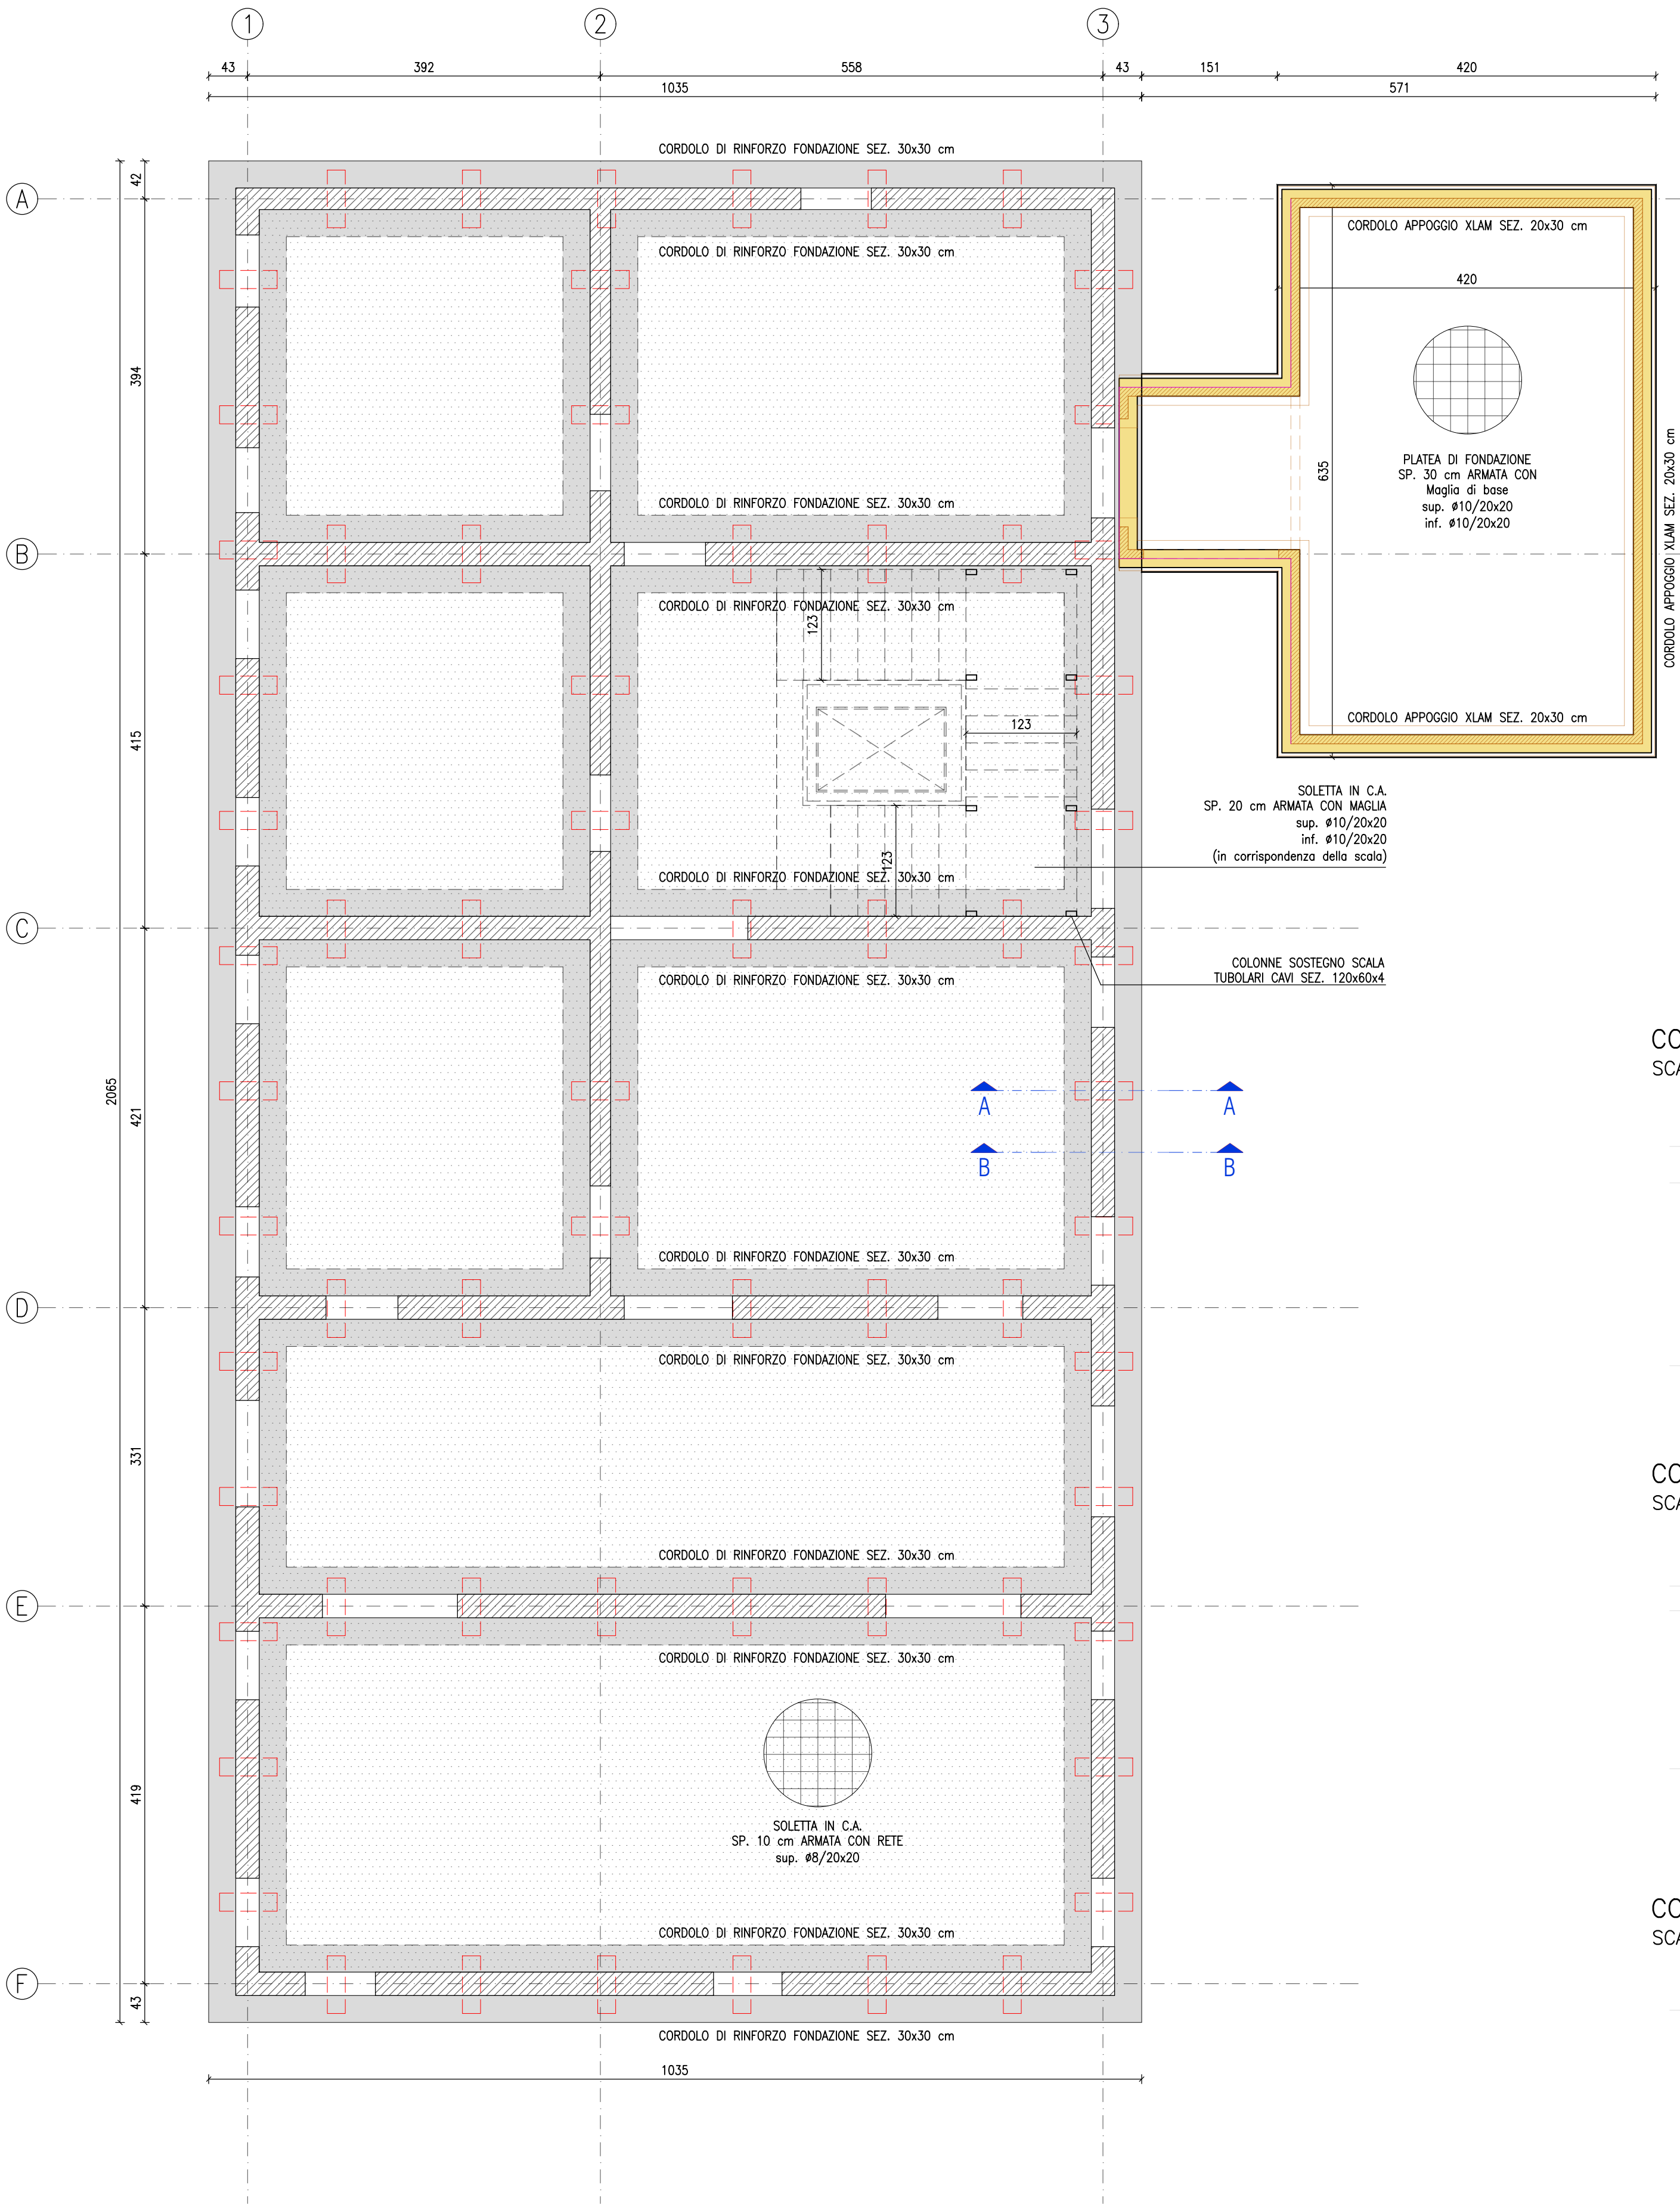


SEZIONE TIPO B-B
SCALA 1:20

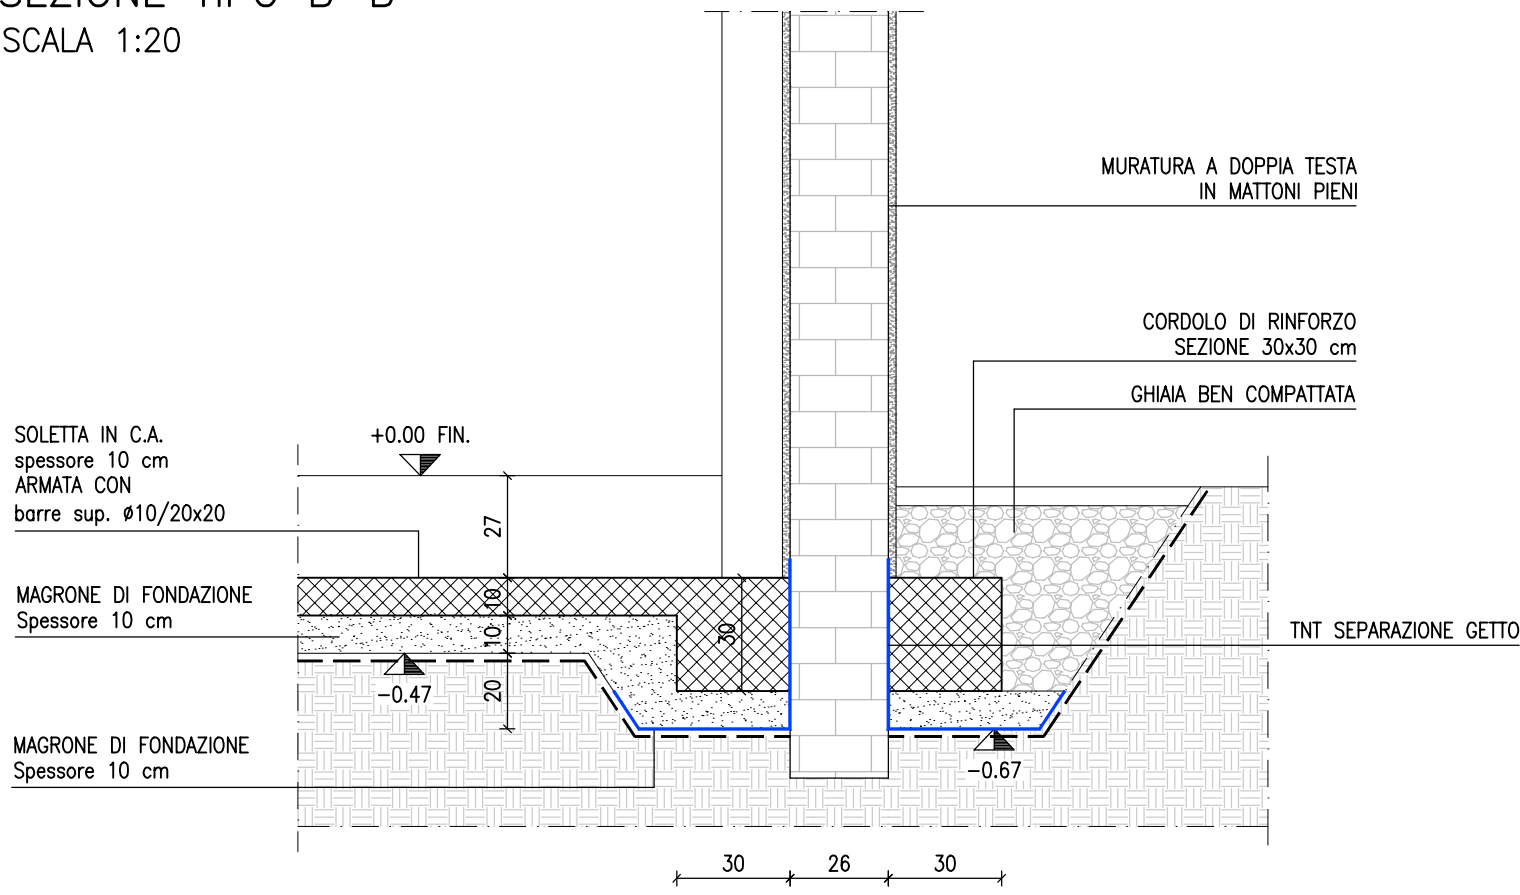


SEZIONE TIPO A-A
SCALA 1:20

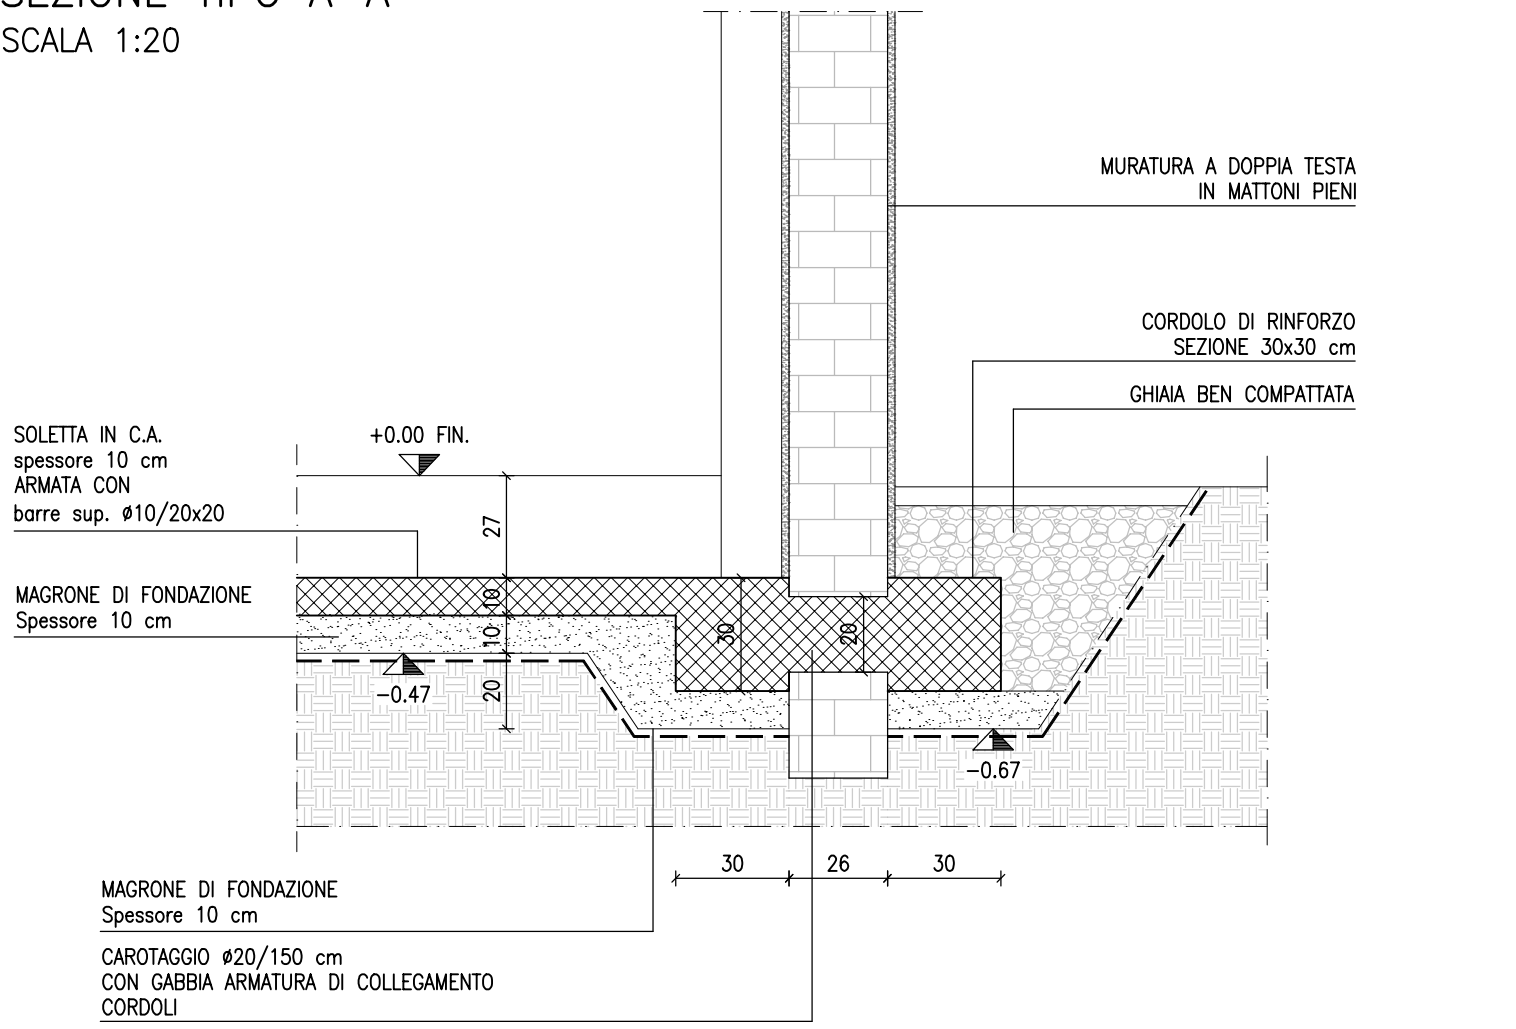


DETTAGLIO ARMATURE
SCALA 1:20

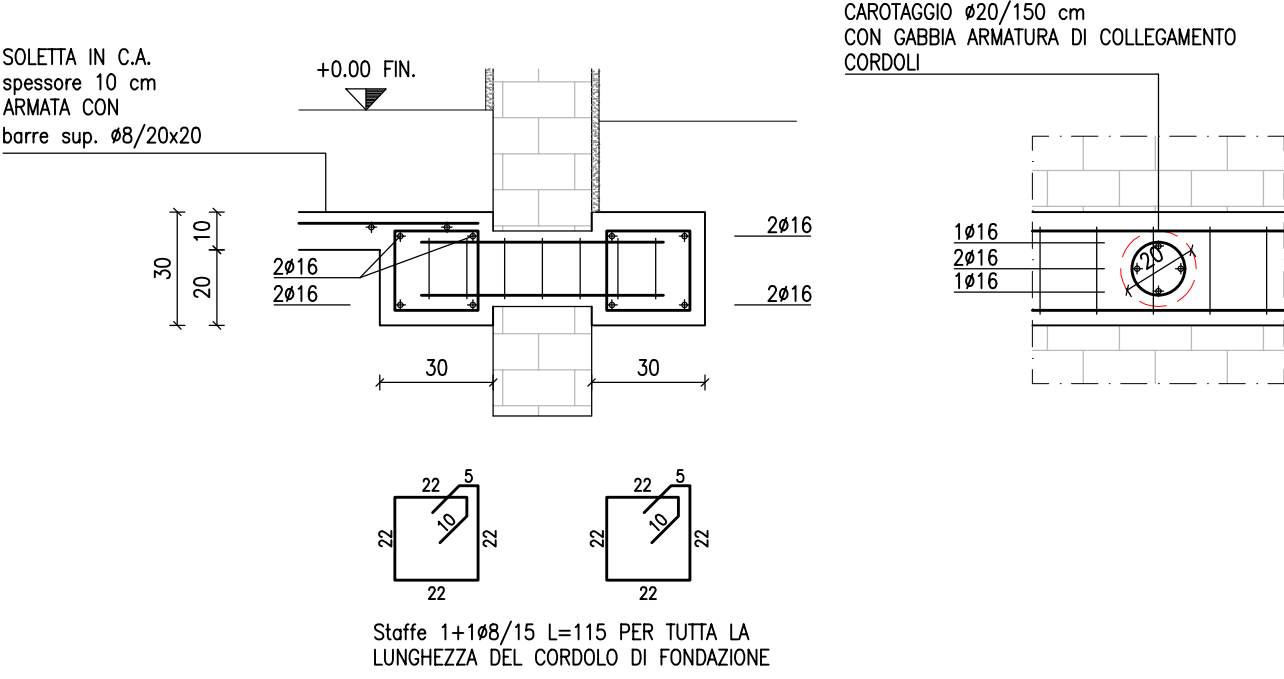


COSCIALI TERZA RAMPA
SCALA 1:20

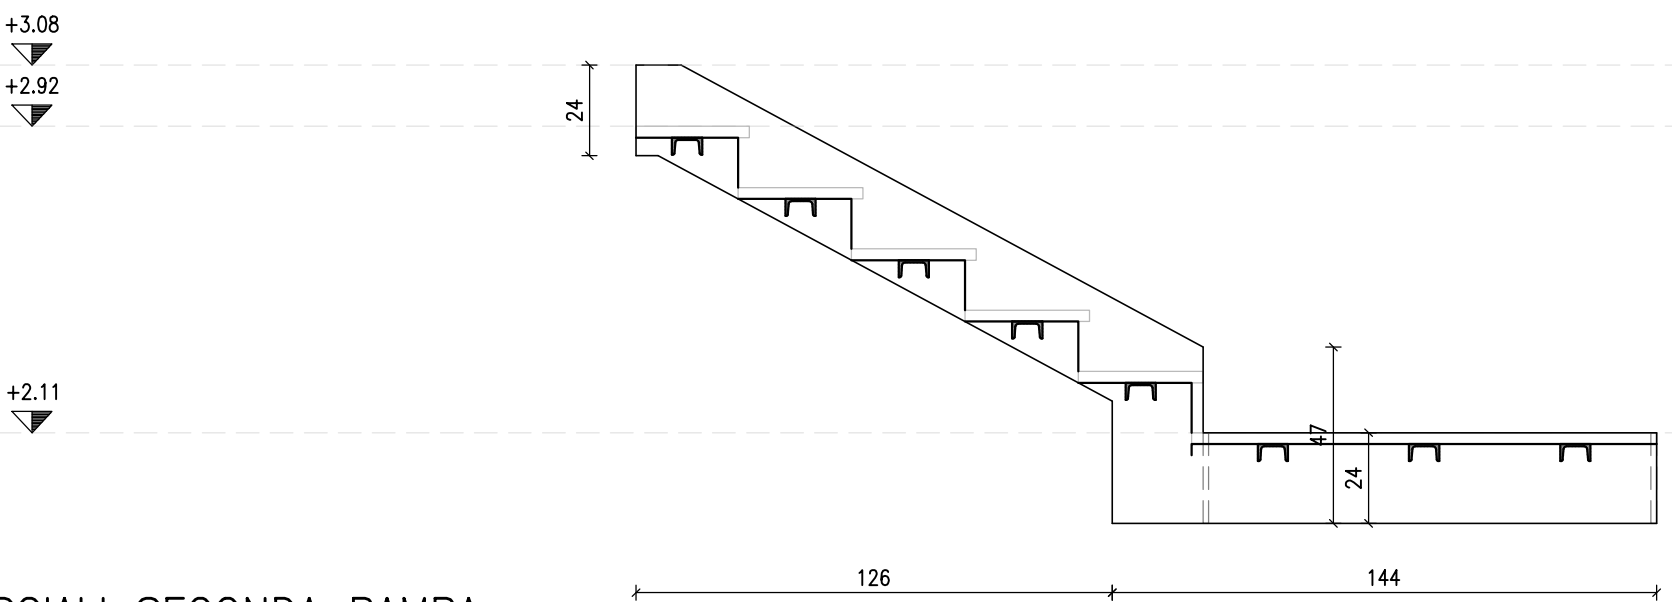

COSCIALI SECONDA RAMPA
SCALA 1:20

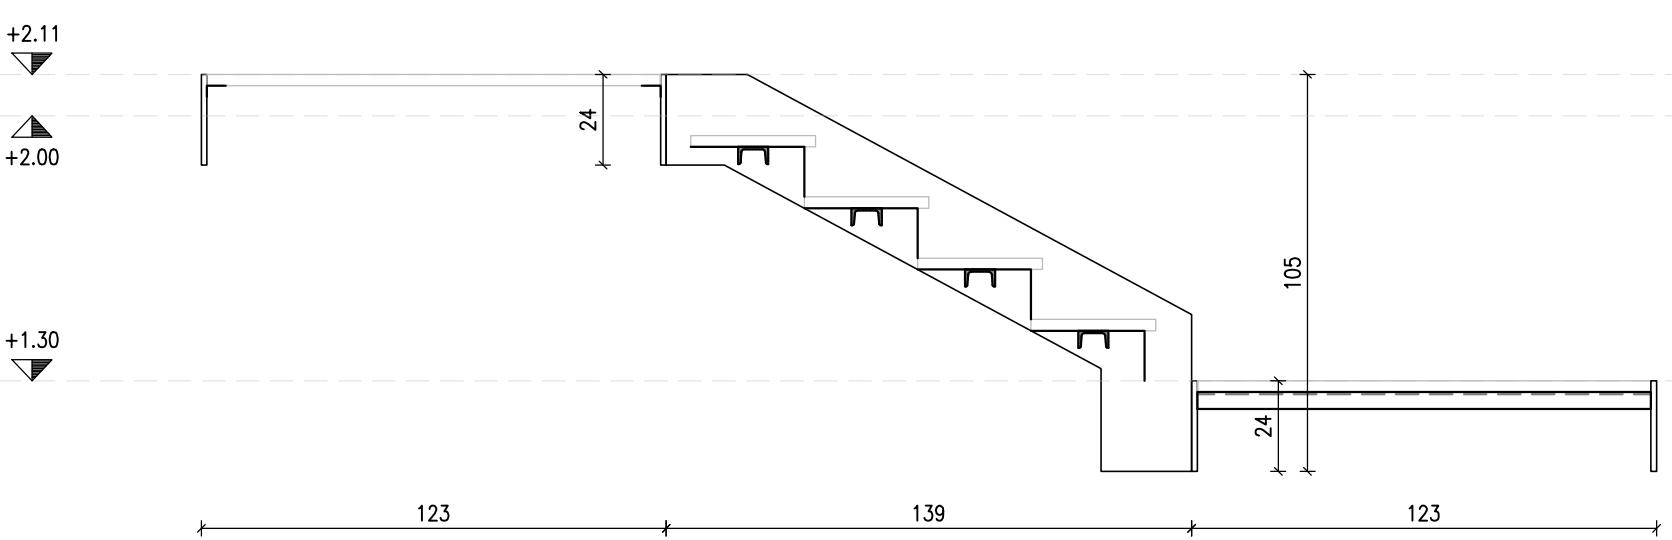

COSCIALI PRIMA RAMPA
SCALA 1:20

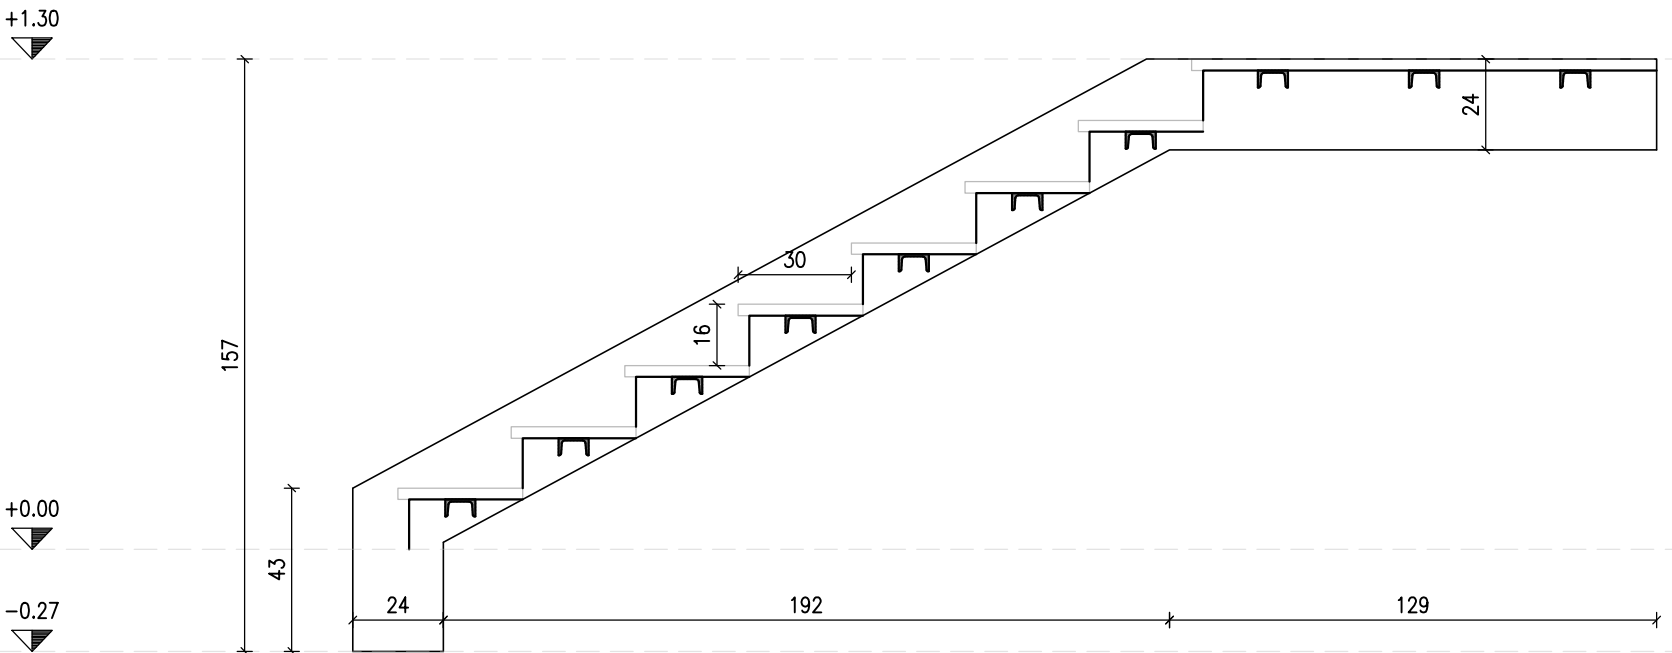

COMUNE DI BRUGINE
RESTAURO DELLA EX CANONICA
DELLA CHIESA PARROCCHIALE DEL SS. SALVATORE



TAV.	PROGETTO DI FATTIBILITA' TECNICO ECONOMICA	Rev. 00
S.01	STATO DI PROGETTO - PLANIMETRIA DELLE FONDAZIONI E DETTAGLI COSTRUTTIVI	Luglio 2026 scala 1:100
PROGETTISTA: CMP ARCHITETTO MASSIMO CARTA MANTIGLIA PASINI Piazza De Gasperi, 28 - 35131 PADOVA Tel. 049-8752345 @ info@studio.mantiglia.it	COLLABORATORE: ING. LUIGI GUARATO Via Degli Ontani, 20 - 35125 PADOVA Tel. 349- 6847676 @ luigi.gu@gmail.com	
FIRMA DEL PROGETTISTA <i>Massimo Carta Mantiglia Pasini</i>	FIRMA RESPONSABILE DEL PROCEDIMENTO	