



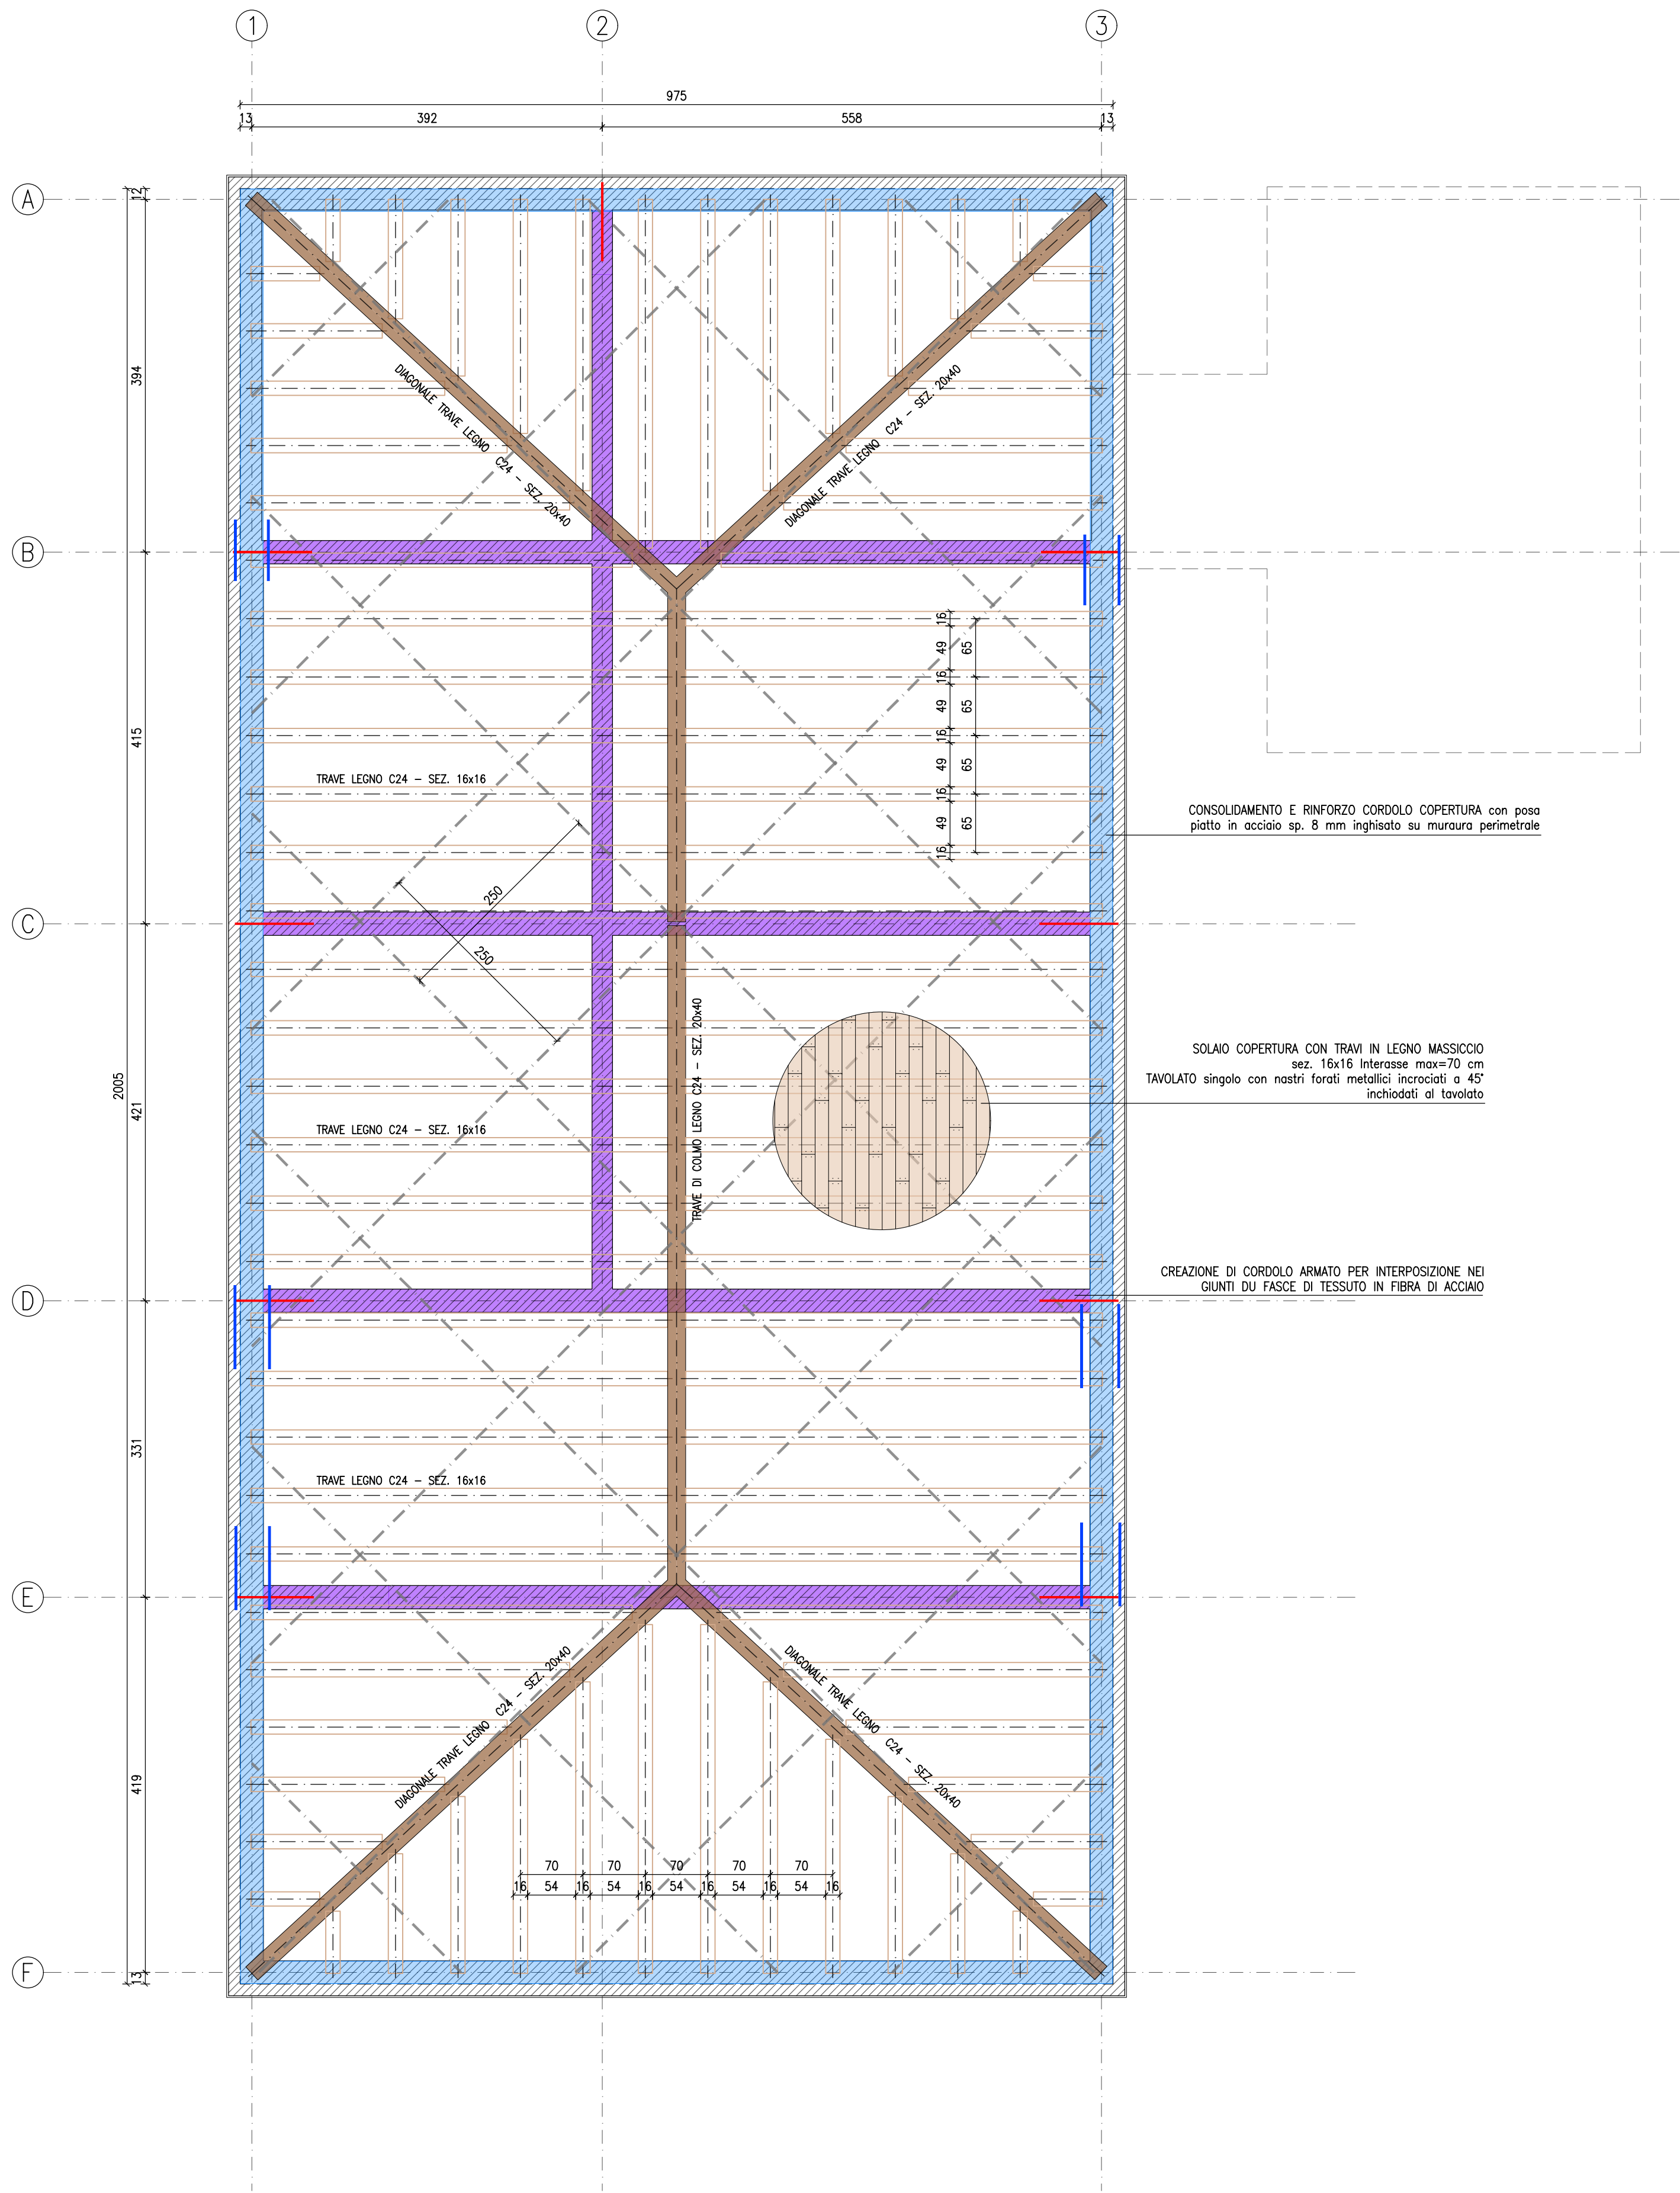

- LEGENDA
- RINFORZO MASCHI MURARI con SISTEMA FRM A FASCE con rete di armatura bidirezionale bilanciata in fibra di vetro (fasce L=30cm)
 - CREAZIONE DI CORDOLO ARMATO PER INTERPOSIZIONE NEI GIUNTI DU FASCE DI TESSUTO IN FIBRA DI ACCIAIO
 - CONSOLIDAMENTO E RINFORZO CORDOLO COPERTURA con posa piatto in acciaio sp. 8 mm inghiato su muraura perimetrale


SEZIONE TIPOLOGICA RIFACIMENTO SOLAIO
scala 1:10

SEZIONE IN CORRISPONDENZA DELLA TRAVE

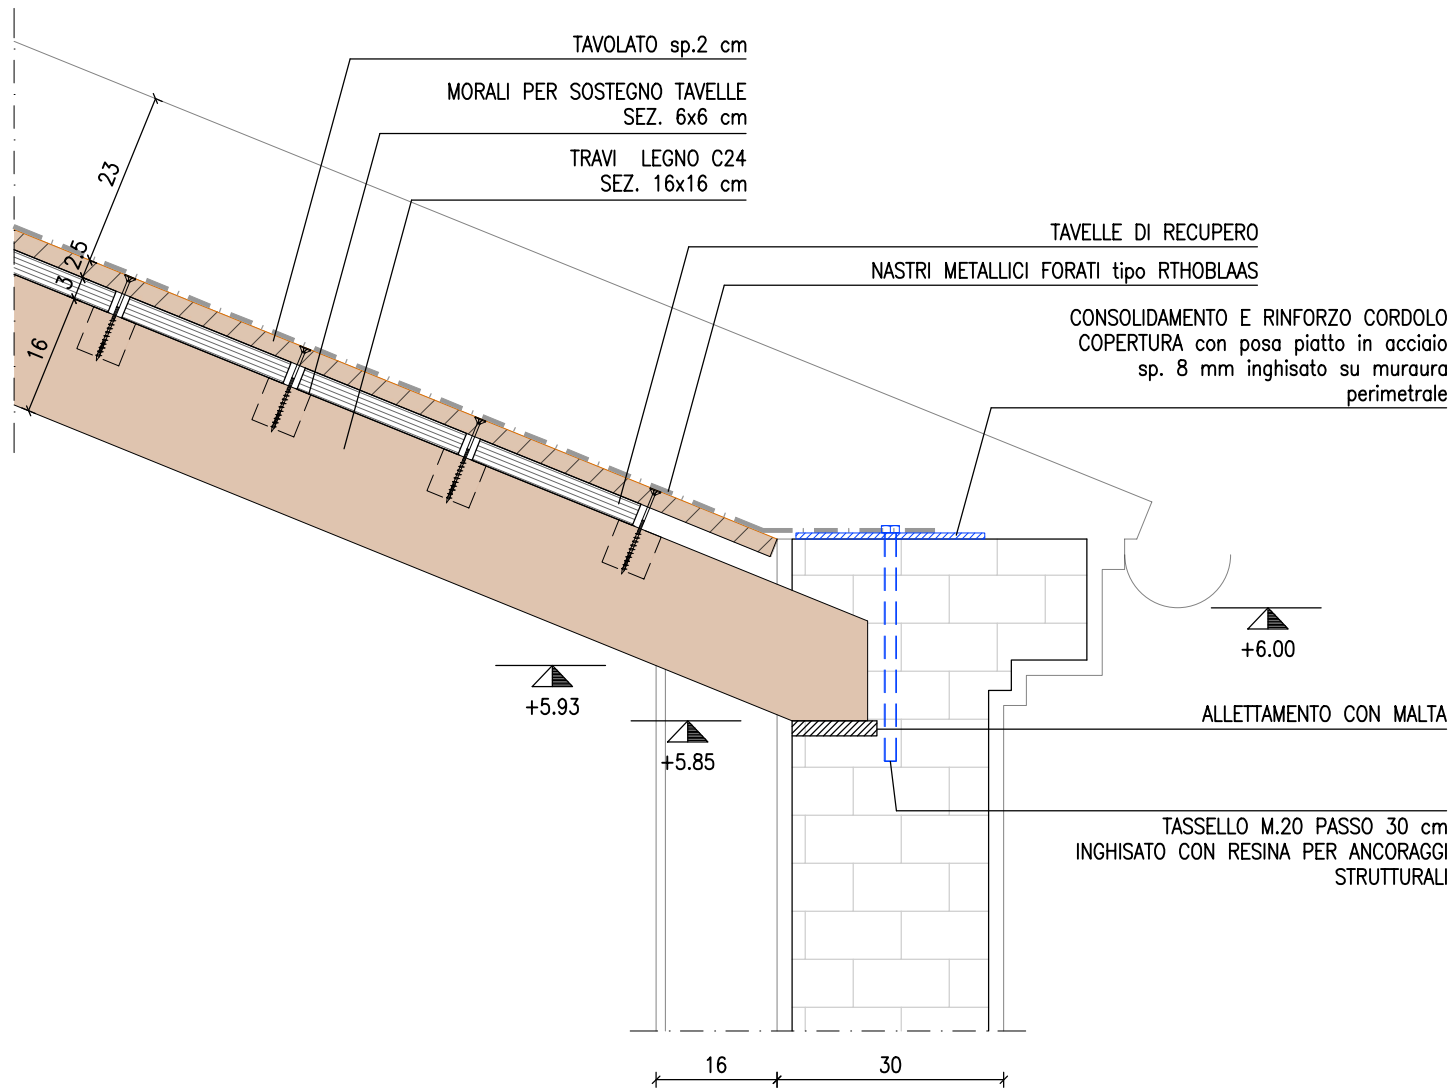

SEZIONE TIPOLOGICA RIFACIMENTO SOLAIO
scala 1:10

SEZIONE TIPOLOGICA TRA LE TRAVI

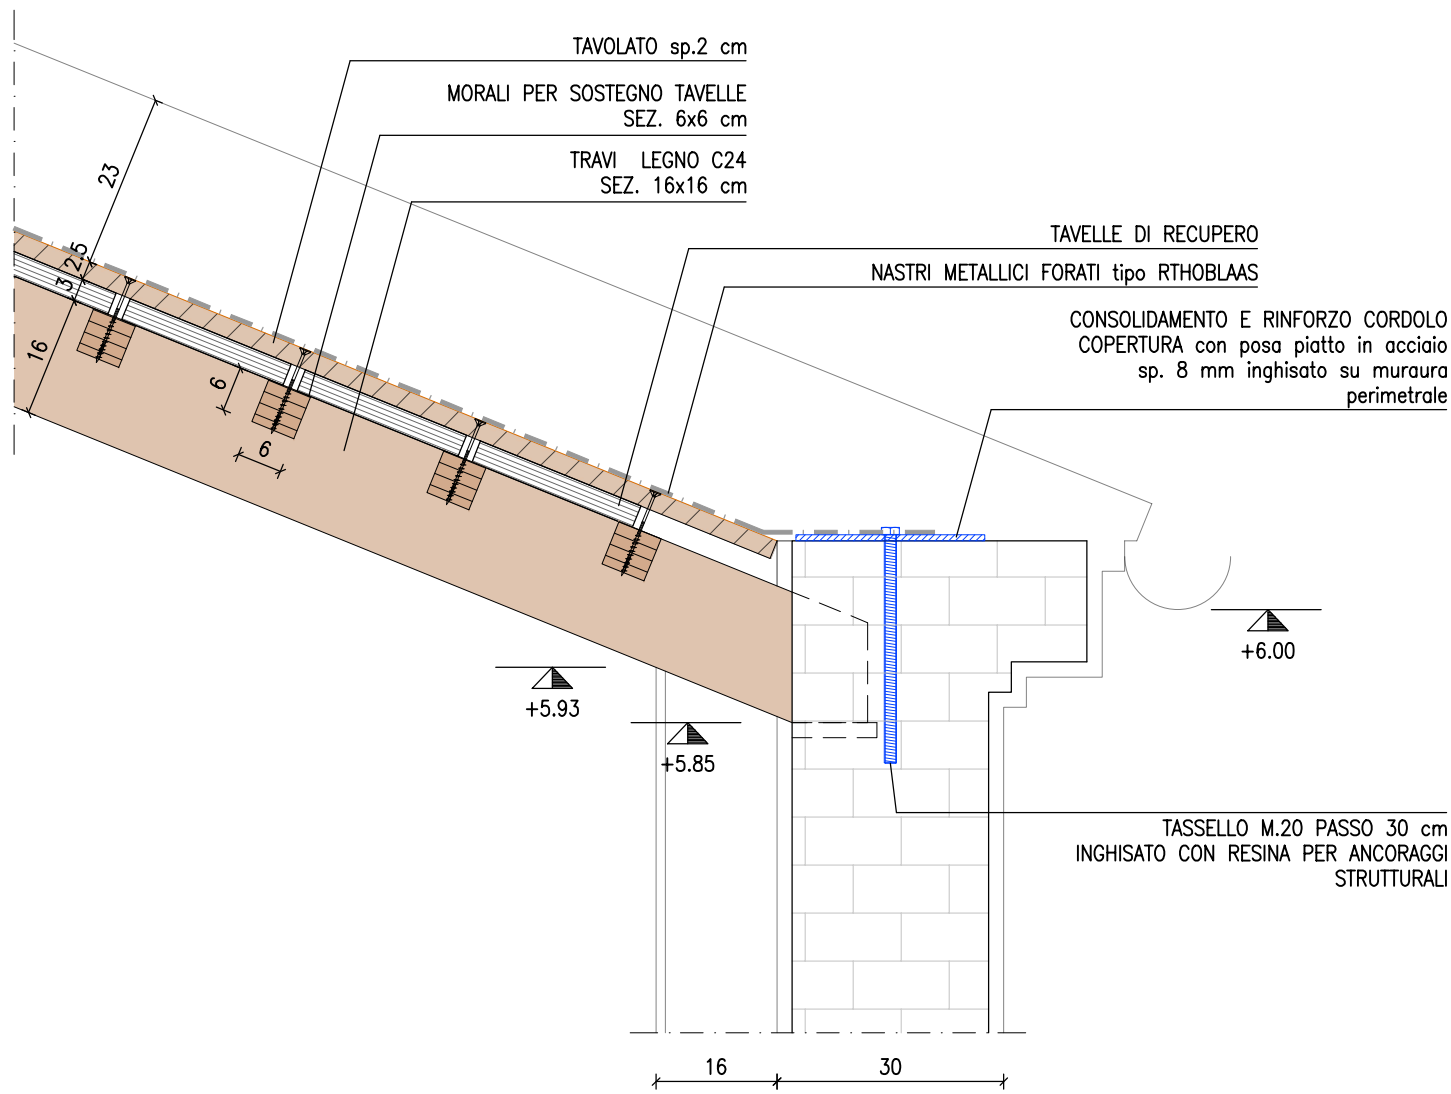

PRESCRIZIONI GENERALI

- TUTTE LE MISURE DEVONO ESSERE VERIFICATE IN CANTIERE
- TUTTE LE MISURE DEVONO ESSERE VERIFICATE CON IL PROGETTO ARCHITETTONICO
- VERIFICARE LE MISURE SUL POSTO PRIMA DI EFFETTUARE L'ORDINATIVO DEI MATERIALI
- QUALSIASI MODIFICA DEVE ESSERE APPROVATA DALLA DIREZIONE LAVORI
- SOVRAPPOSIZIONE RETE ELETTROSALDATA PARI A DUE MAGLIE
- I TASSELLI CHIMICI DEVONO ESSERE POSTI IN OPERA SECONDO LE PRESCRIZIONI DEL PRODUTTORE DELLE RESINE, NELLE CONDIZIONI AMBIENTALI IDONEE E PREVIA PERFETTA PULIZIA DEL FORO



COMUNE DI BRUGINE
RESTAURO DELLA EX CANONICA
DELLA CHIESA PARROCCHIALE DEL SS. SALVATORE



TAV.	PROGETTO DI FATTIBILITA' TECNICO ECONOMICA	Rev. 00
S.03	STATO DI PROGETTO - PLANIMETRIA DELLA COPERTURA E DETTAGLI COSTRUTTIVI	Luglio 2026 scala 1:100
PROGETTISTA: CMP ARCHITETTO MASSIMO CARTA MANTIGLIA PASINI Piazza De Gasperi, 28 - 35131 PADOVA Tel. 049-8752345 @ info@studio.mantiglia.it		COLLABORATORE: ING. LUIGI GUARATO Via Degli Ontani, 20 - 35125 PADOVA Tel. 349- 6847676 @ luigi.gu@gmail.com
FIRMA DEL PROGETTISTA: 		FIRMA RESPONSABILE DEL PROCEDIMENTO