



LEGENDA

- RISTILATURA PROFONDA DEI GIUNTI INTERNI ED ESTERNI SU MURATURA ESISTENTE
- NUOVA MURATURA SU ZONE INTERESSATE AL CROLLO
- RINFORZO MASCHI MURARI con SISTEMA FRM A FASCE con rete di armatura bidirezionale bilanciata in fibra di vetro (fasce L=30cm)

PROSPETTO EST
SCALA 1:50

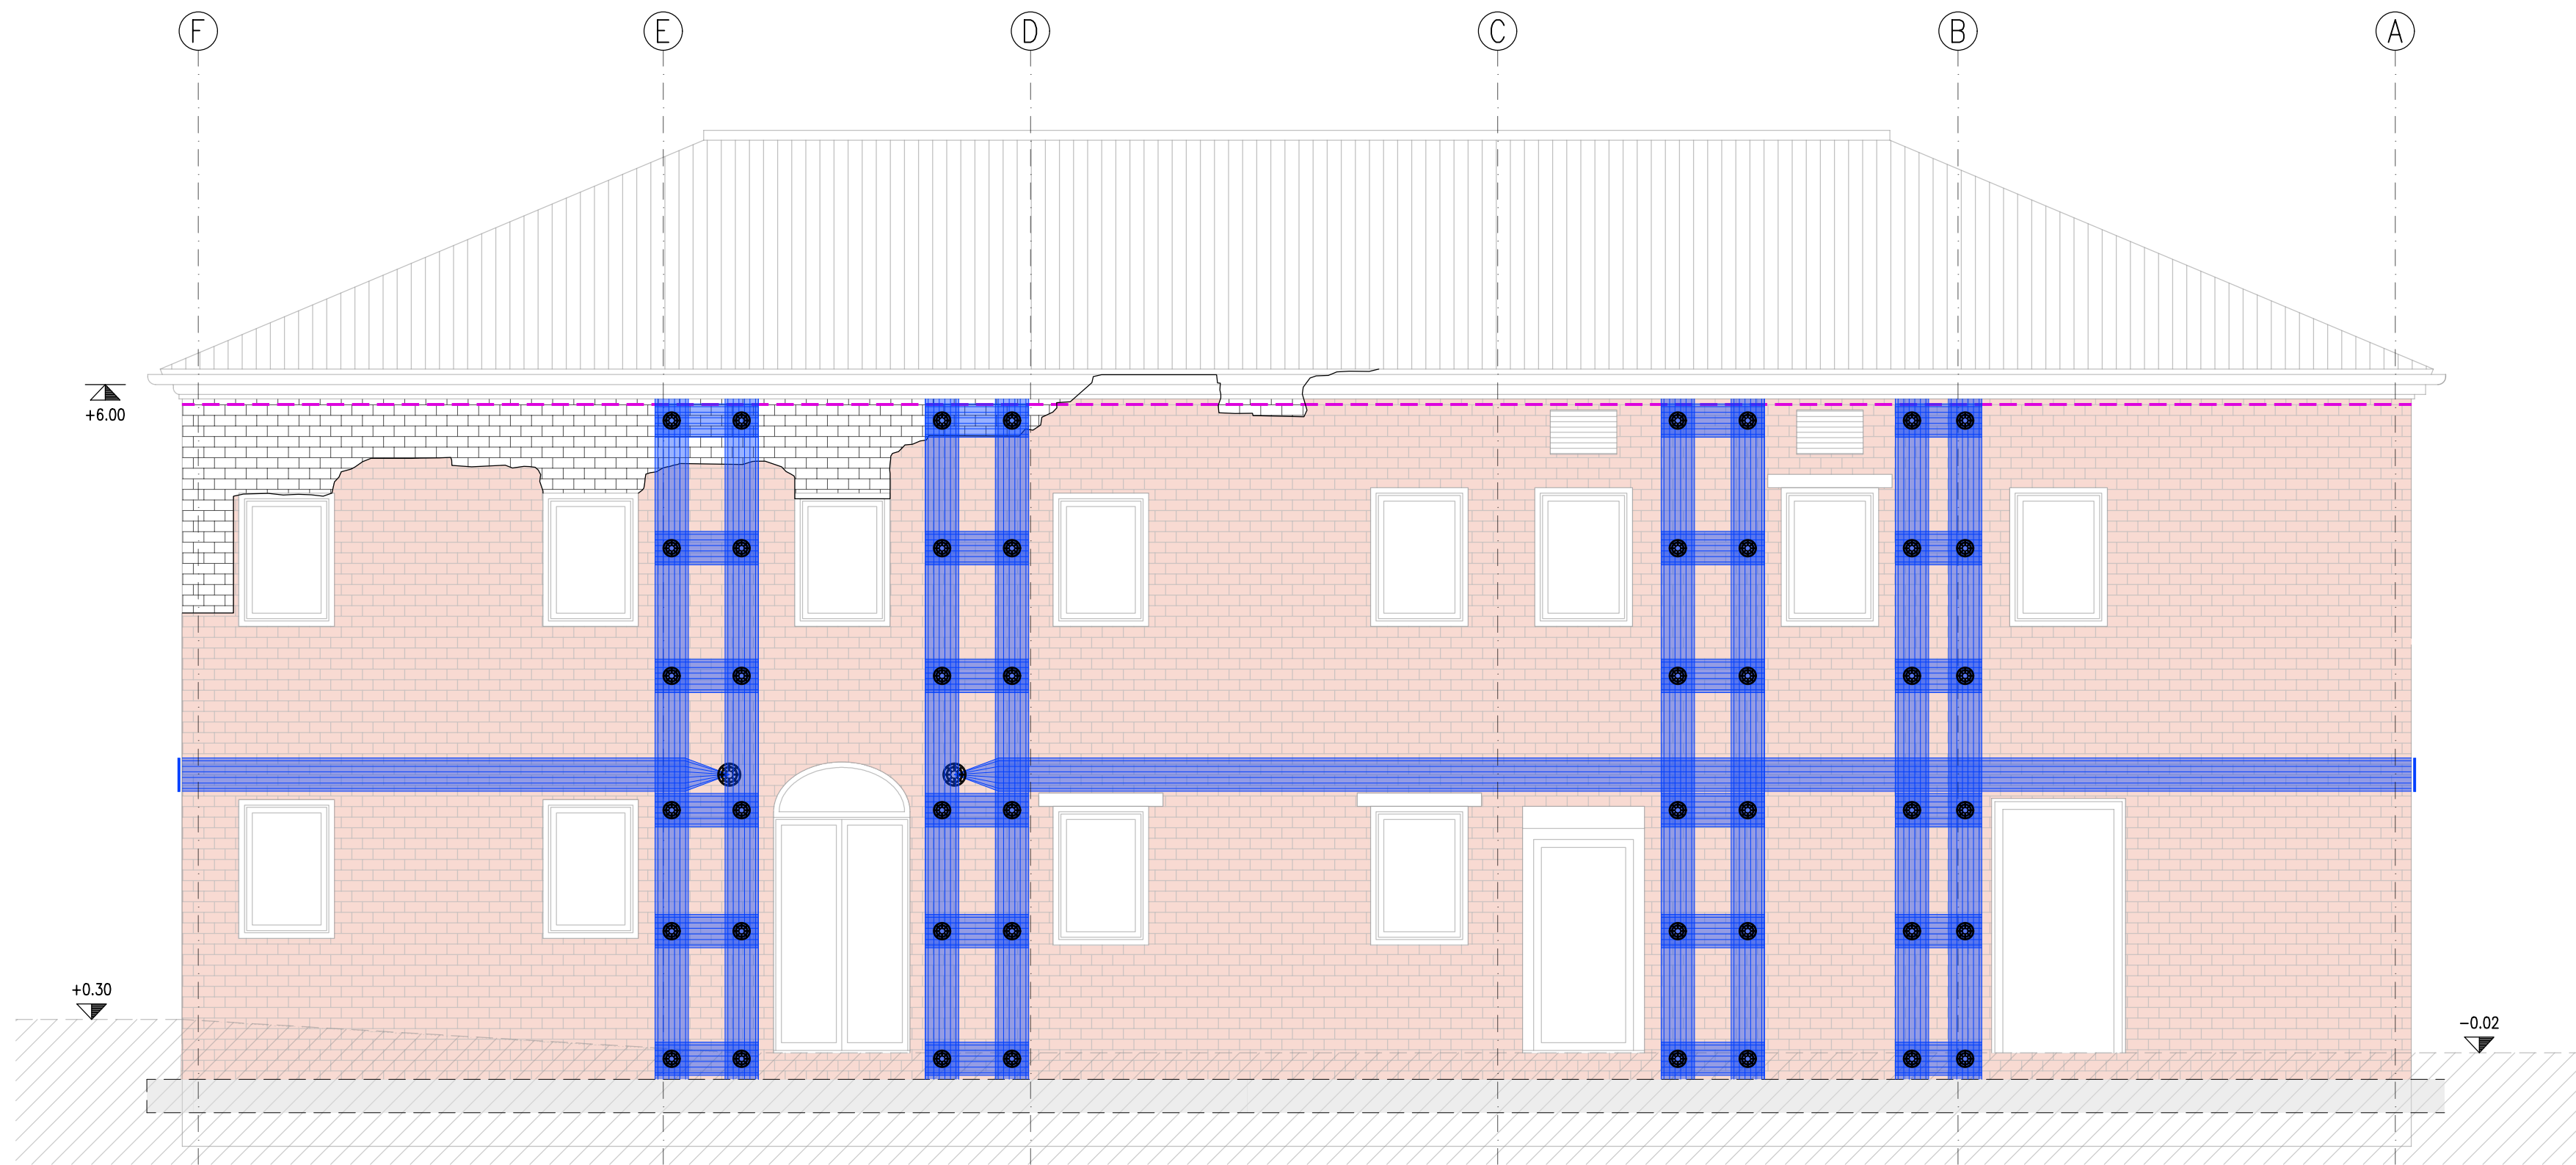


PROSPETTO OVEST
SCALA 1:50

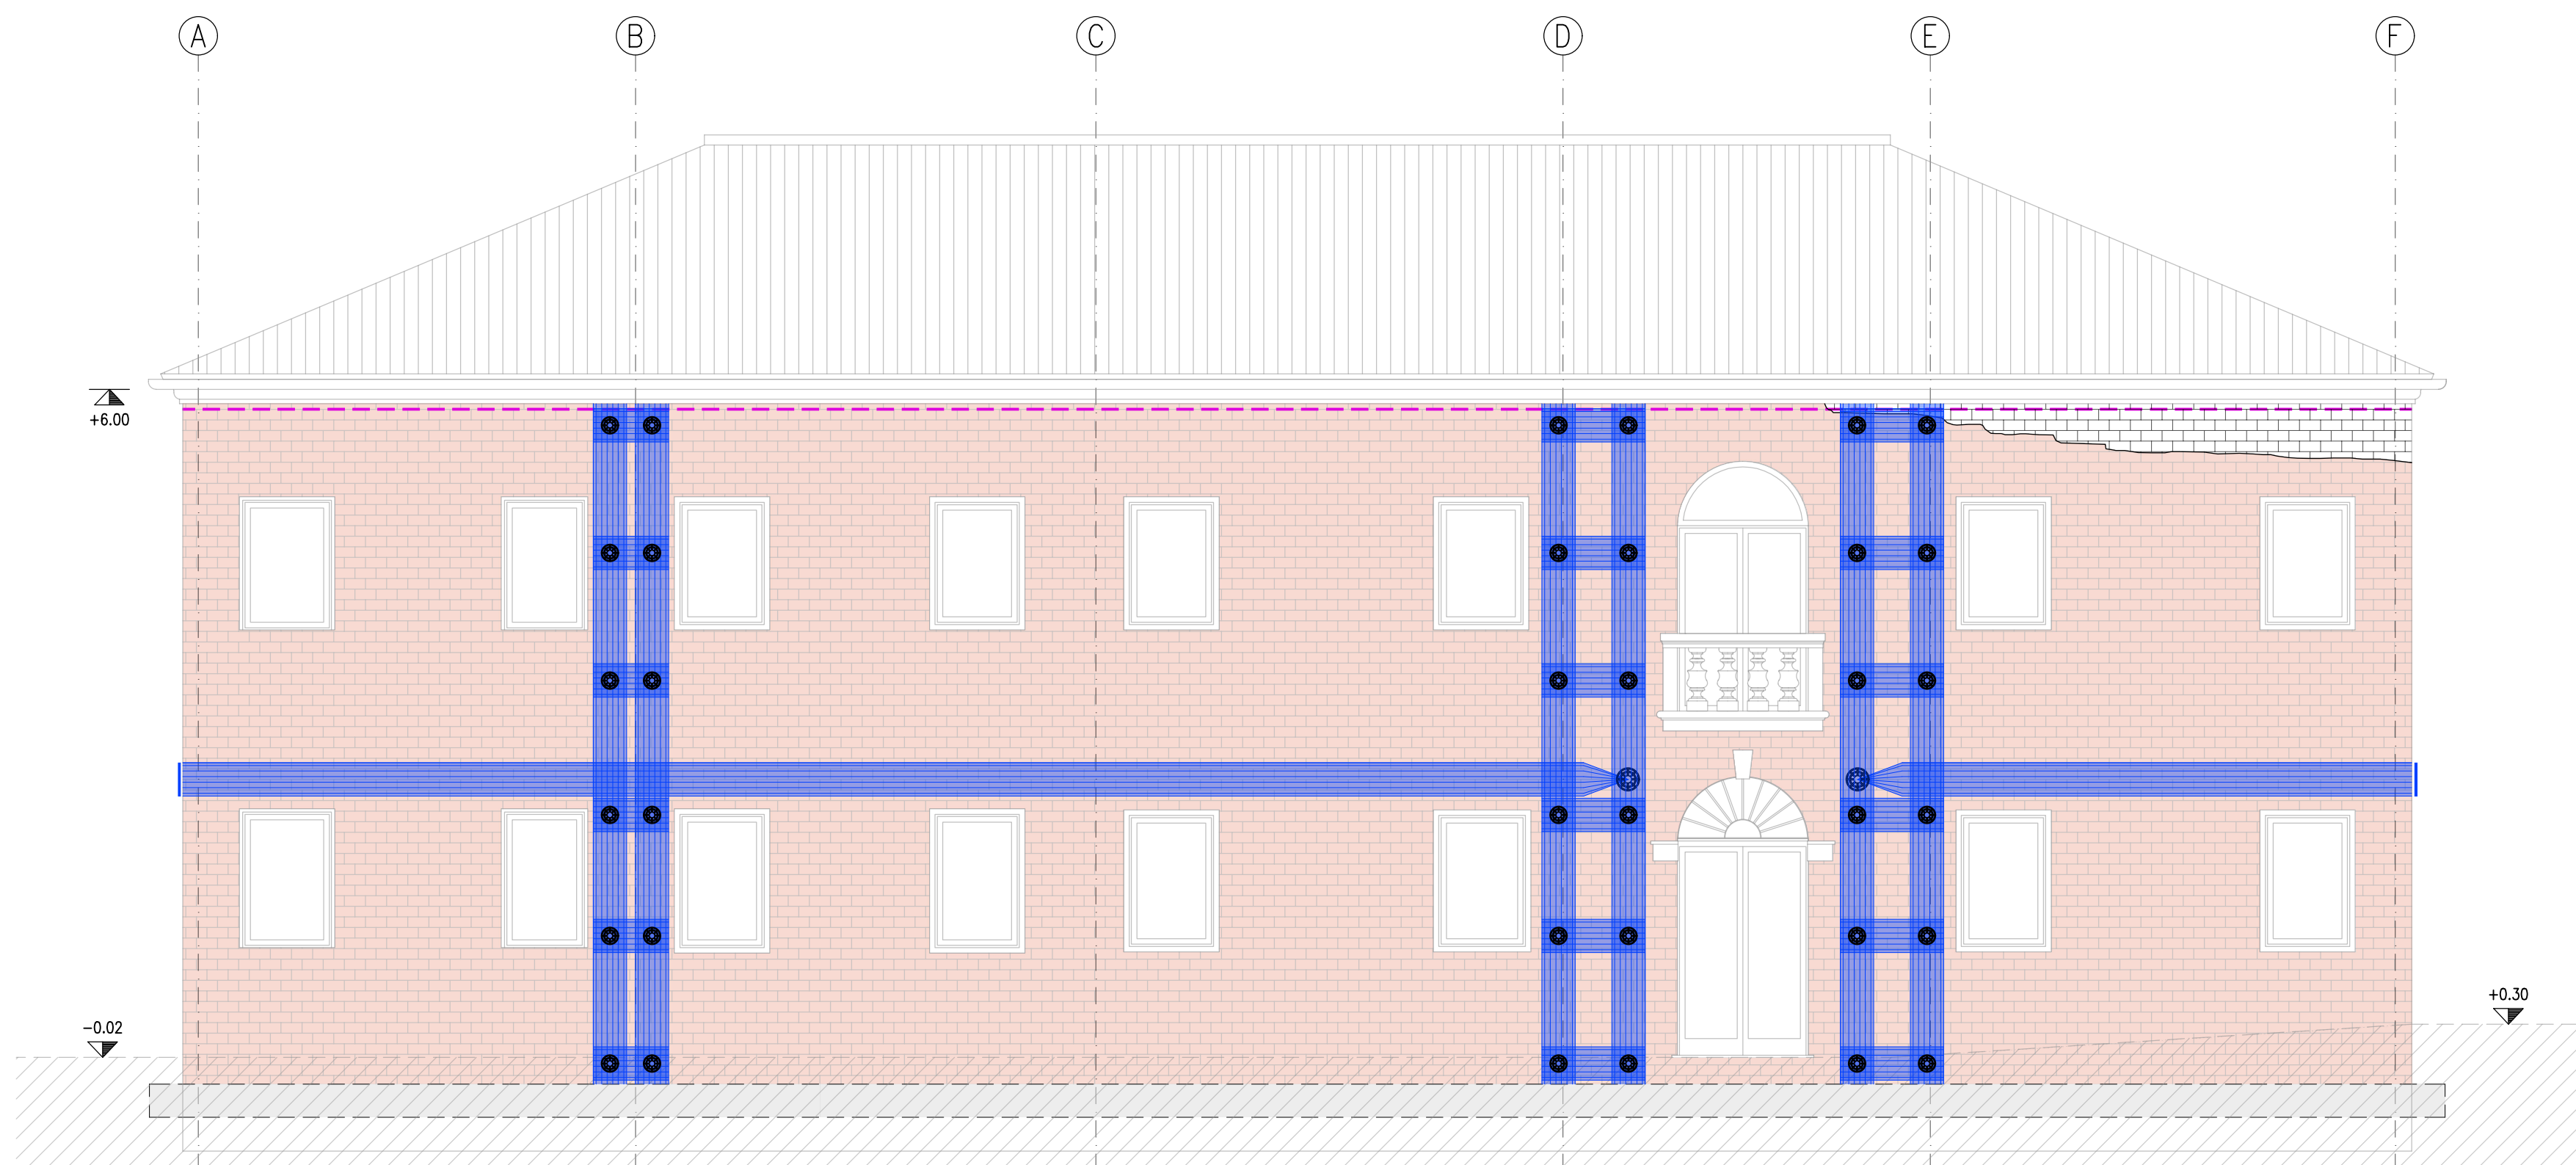


RINFORZO MASCHI MURARI CON SISTEMA FRM A FASCE CON RETE DI ARMATURA
BIDIREZIONALE BILANCIATA IN FIBRA DI VETRO (FASCE L=30CM)
SCALA 1:10

NOTA BENE: INTERVENTO ESEGUITO DALL'ESTERNO E DALL'INTERNO DELL'EDIFICIO

FASE 1: ESECUZIONE DEL FORO E BAGNATURA SUPPORTO

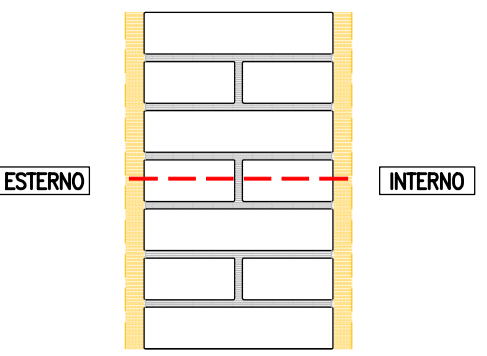

FASE 2: POSA PLACCAGGIO CON FIBRE

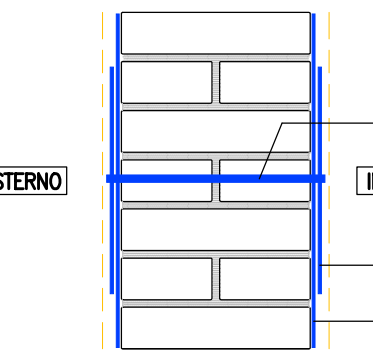

Connessione delle fasce di
fibra con connettori in fibra
di vetro con resina apposita


FASCIATURA ORIZZONTALE

FASCIATURA VERTICALE


DETTAGLIO PER INTERVENTO DI RISTILATURA DEI GIUNTI DELLE PARETI
SCALA 1:10

NOTA BENE: INTERVENTO ESEGUITO DALL'ESTERNO E DALL'INTERNO DELL'EDIFICIO


FASE 1: RIMOZIONE INTONACO A VIVO MURO

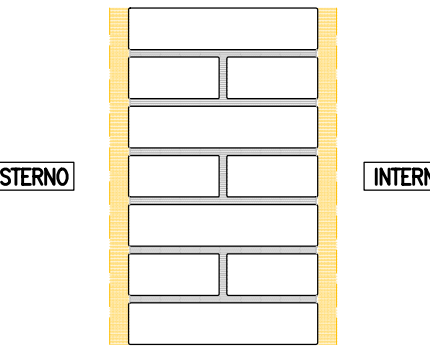


FASE 2: DEMOLIZIONE PROFONDA DEI GIUNTI

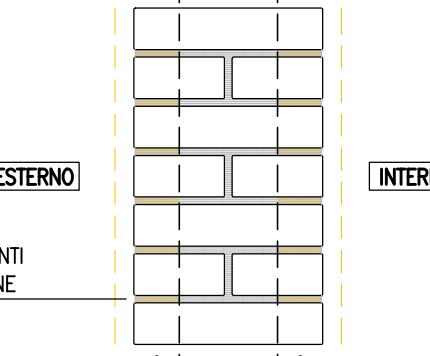


FASE 3: RISTILATURA DEI GIUNTI

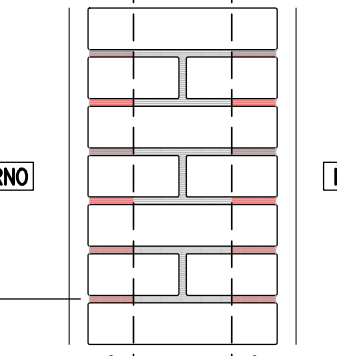

PROSPETTO NORD
SCALA 1:50

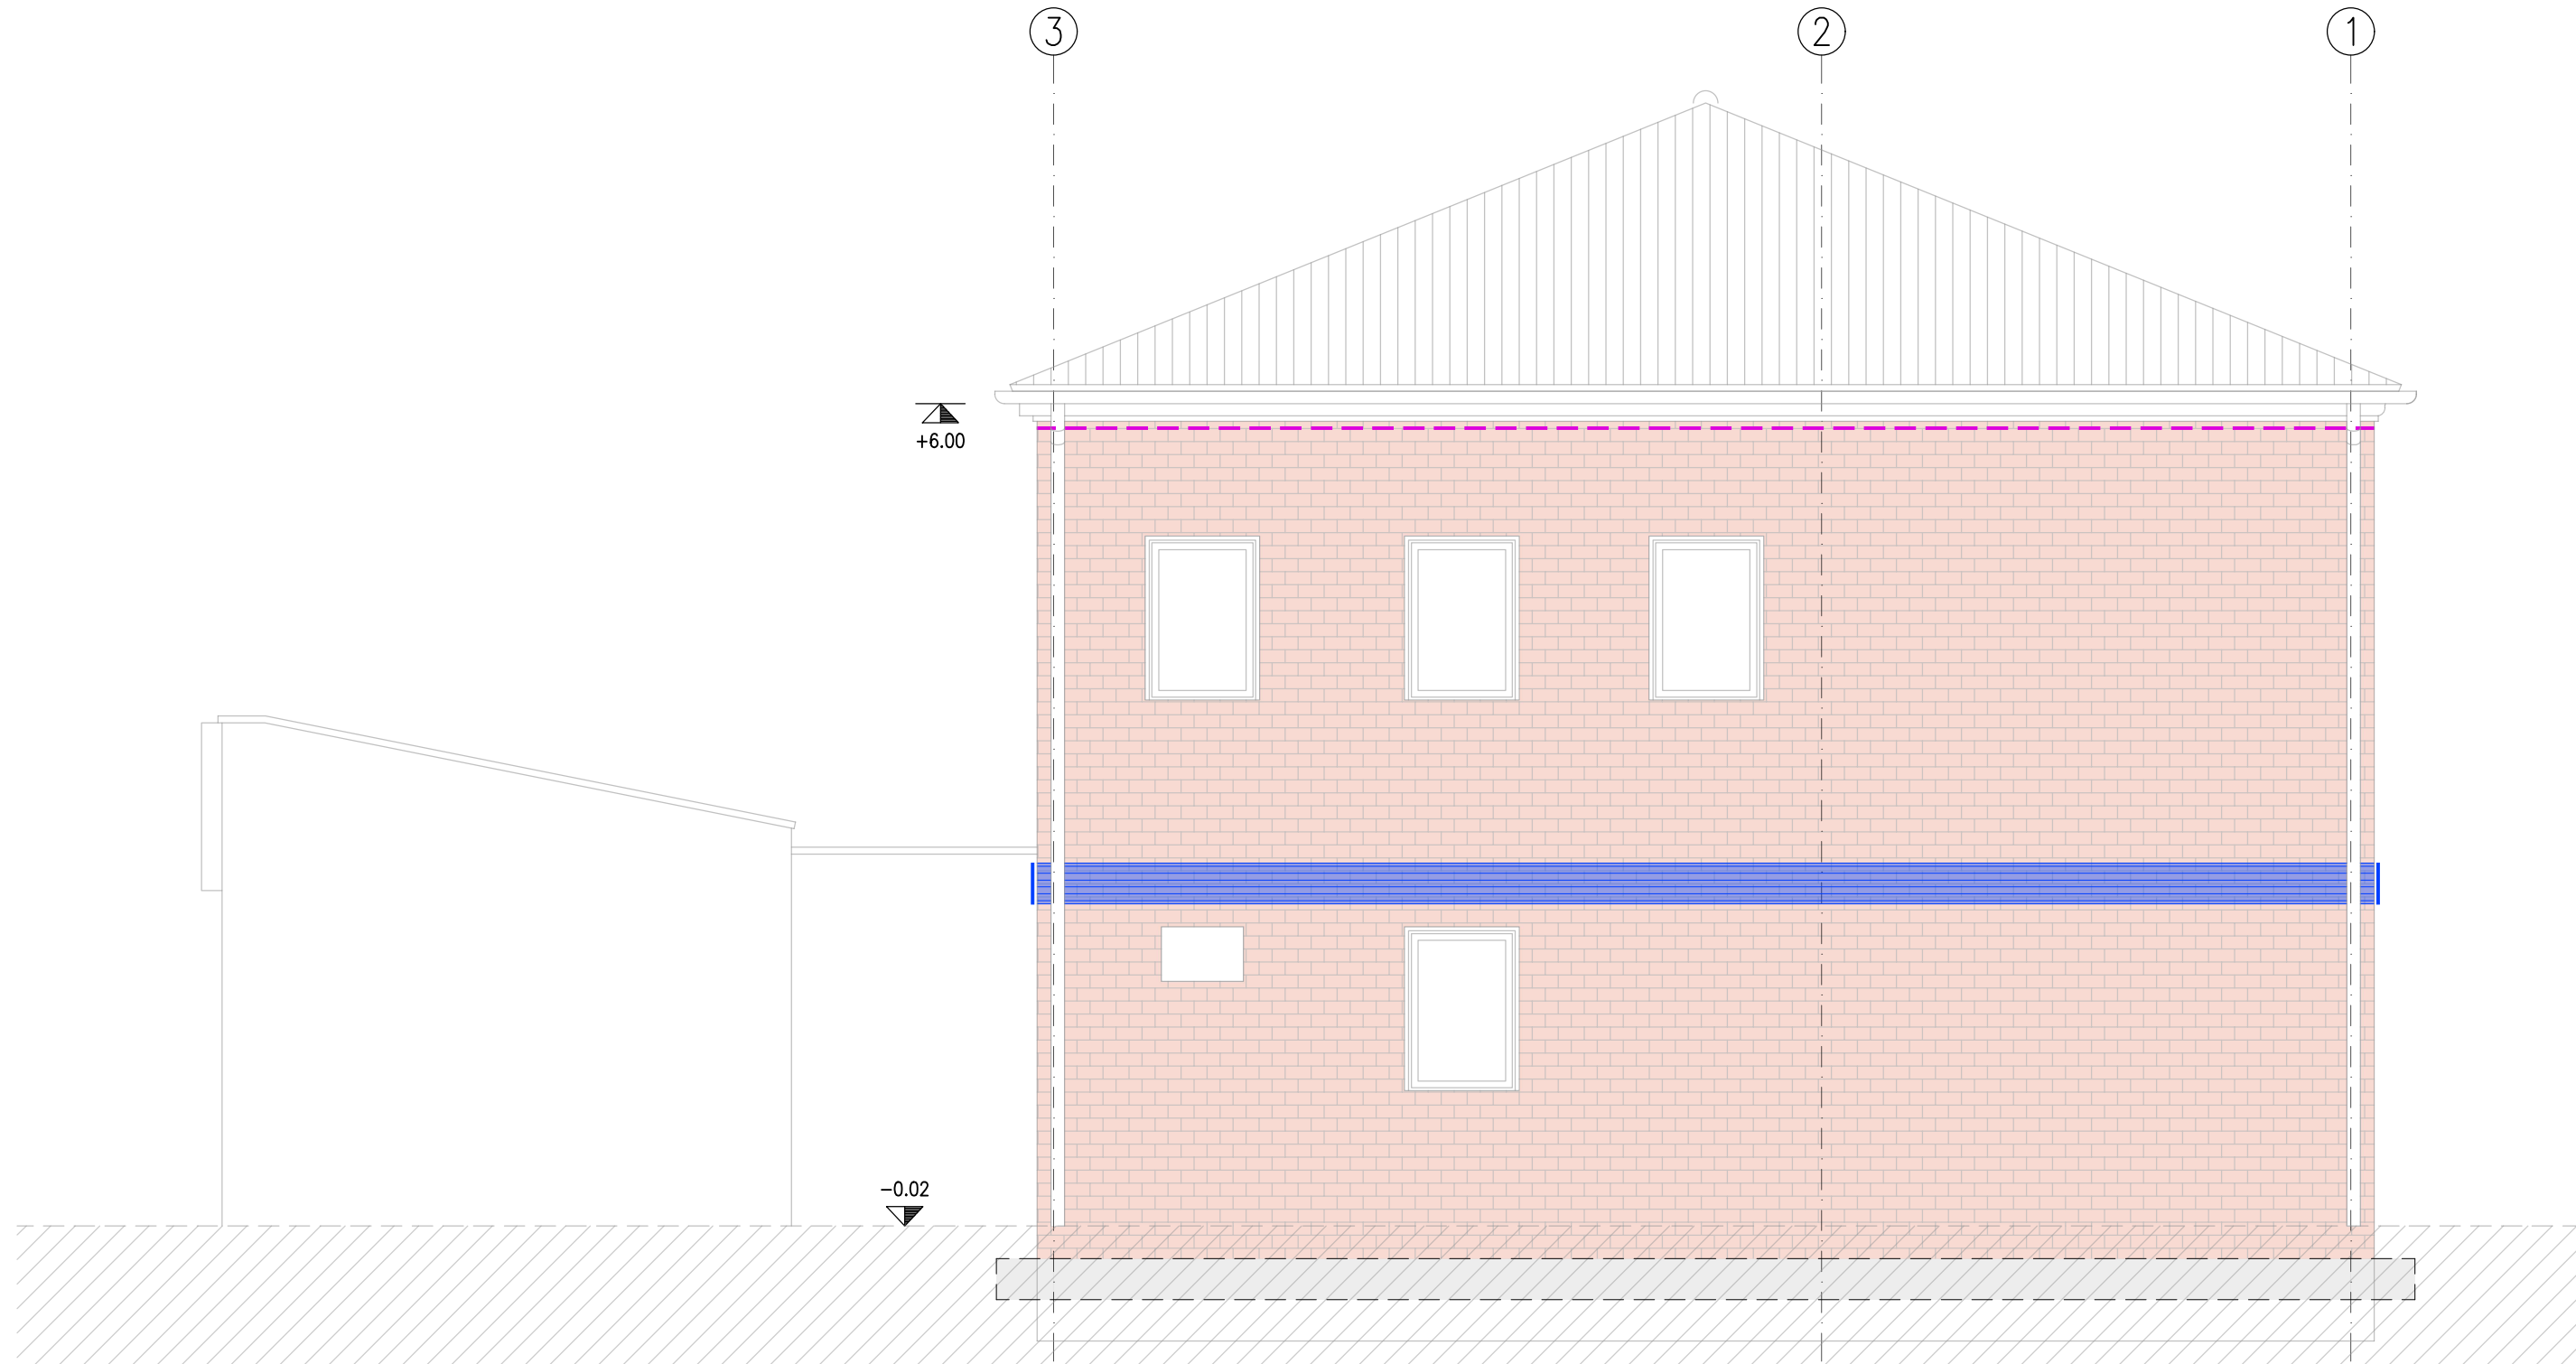

PROSPETTO SUD
SCALA 1:50

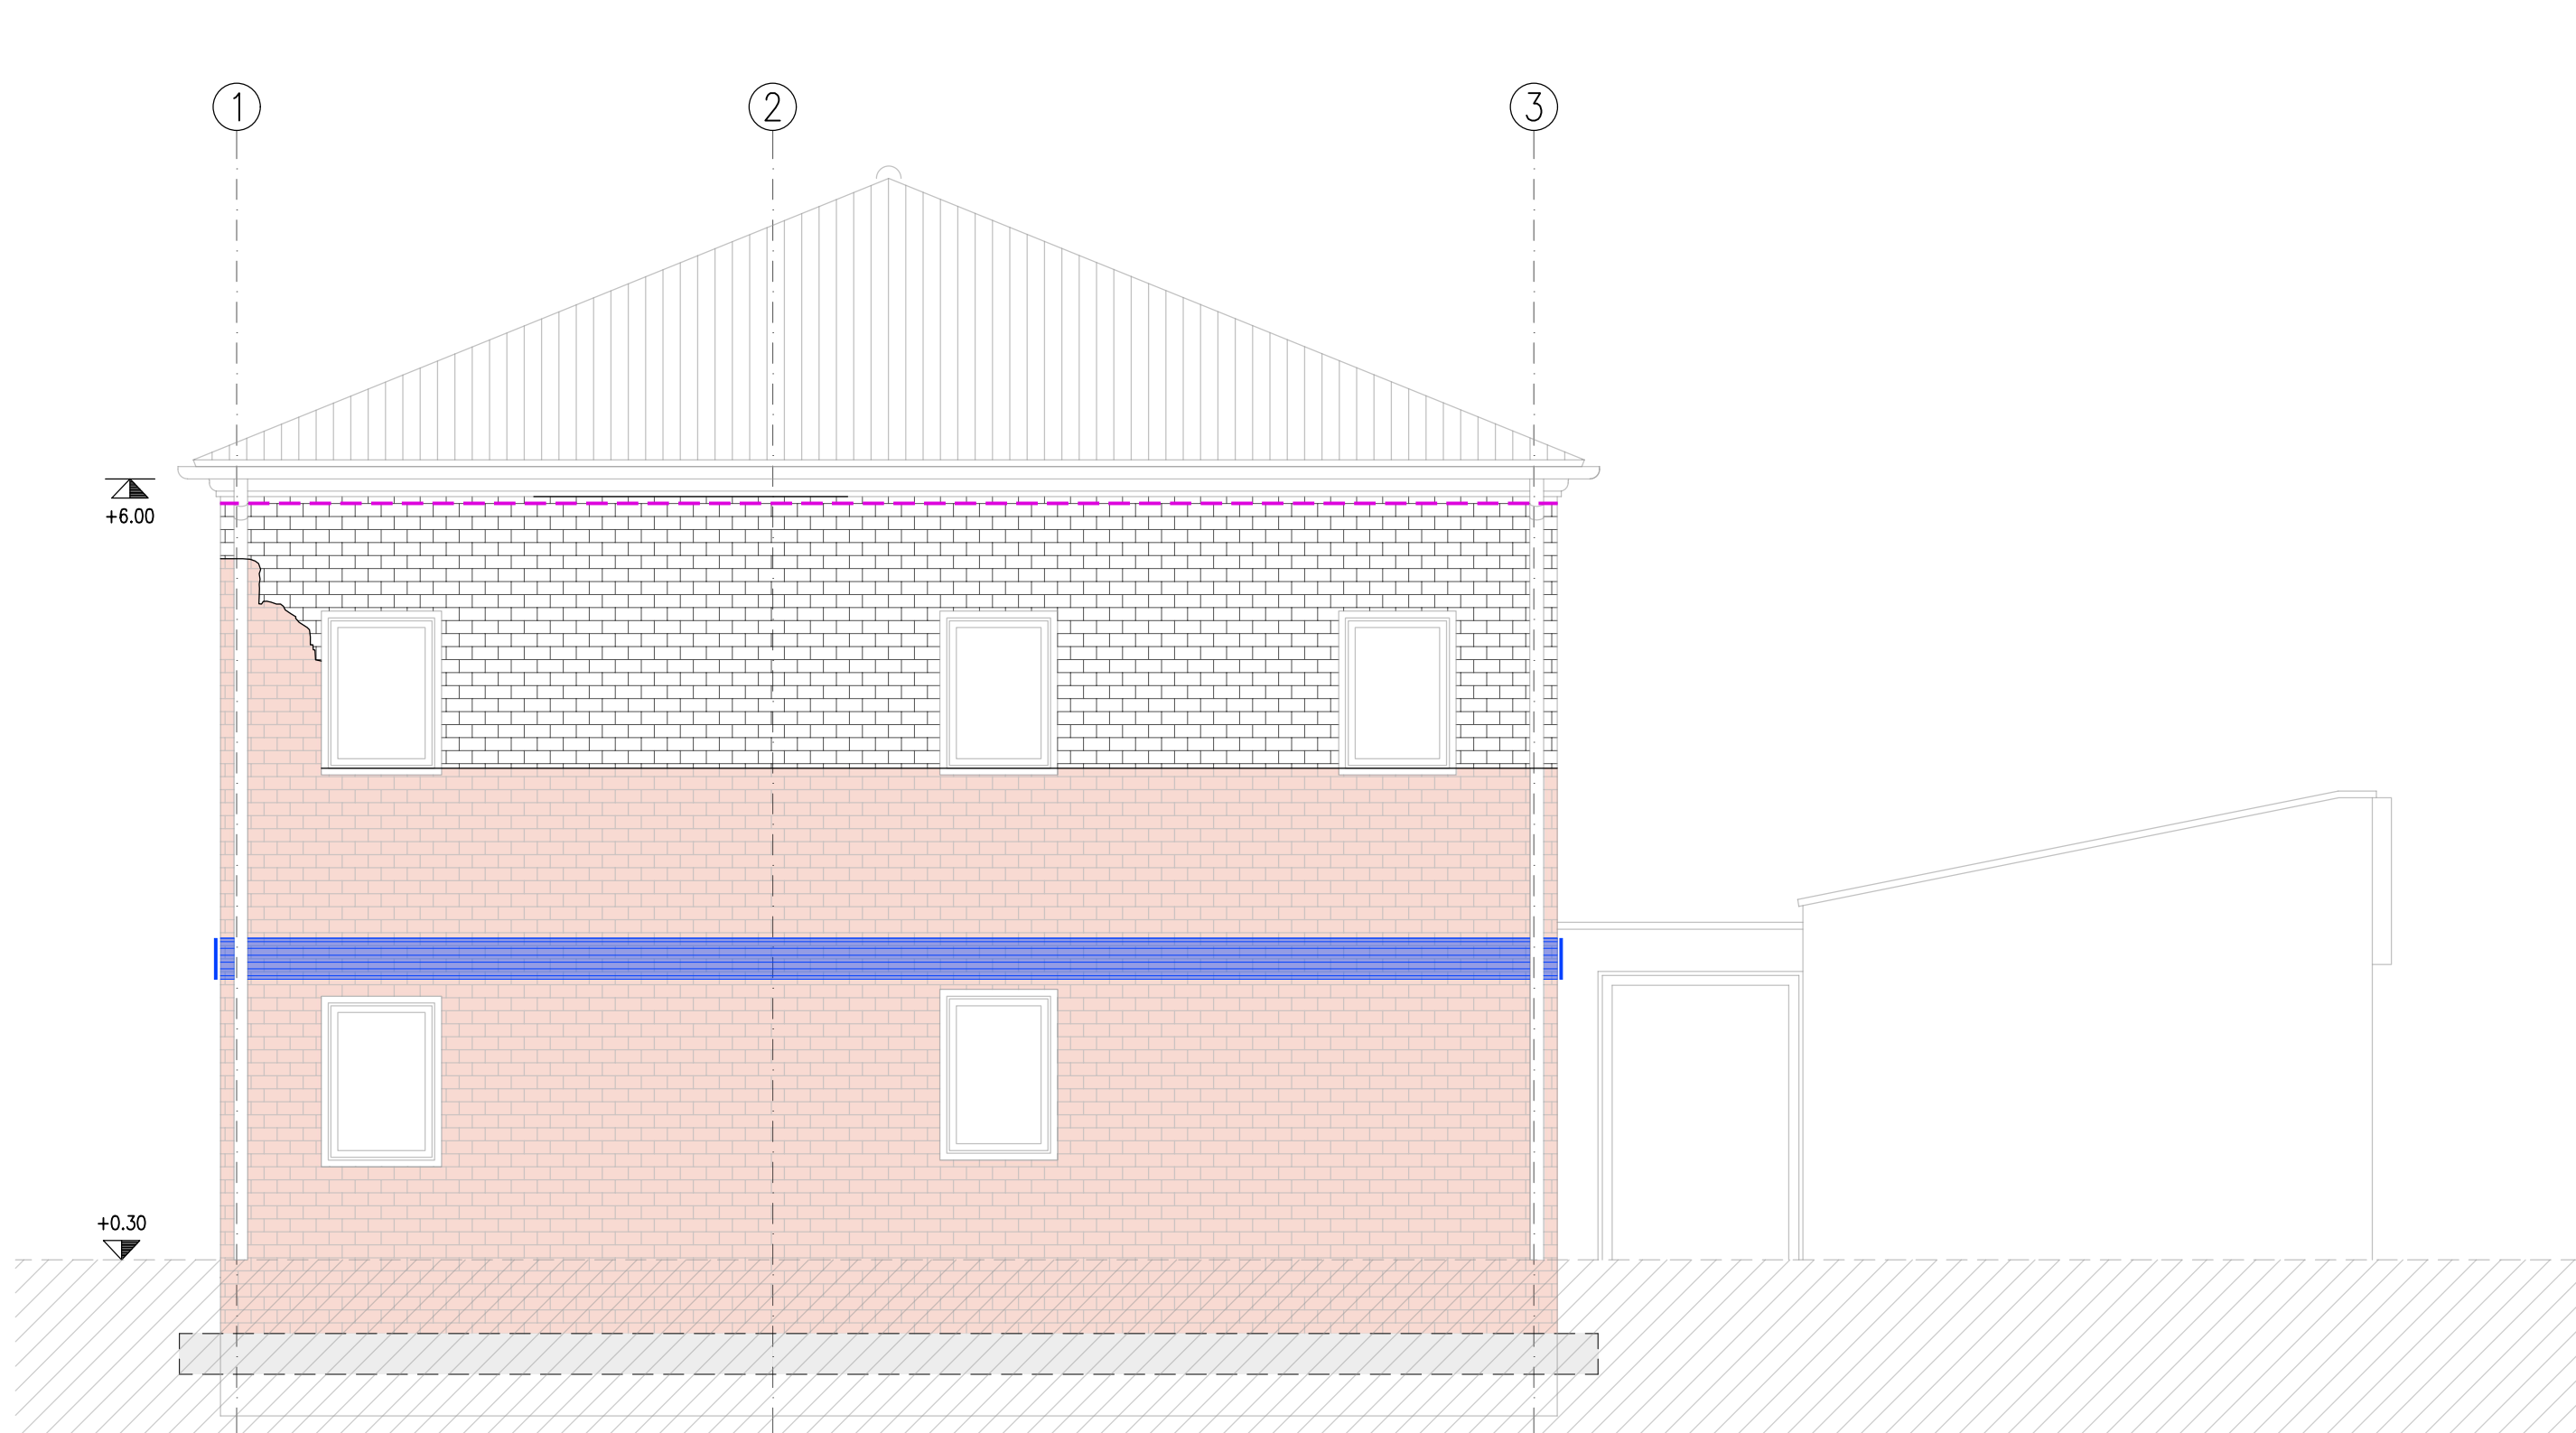

PRESCRIZIONI GENERALI

- TUTTE LE MISURE DEVONO ESSERE VERIFICATE IN CANTIERE
- TUTTE LE MISURE DEVONO ESSERE VERIFICATE CON IL PROGETTO ARCHITETTONICO
- VERIFICARE LE MISURE SUL POSTO PRIMA DI EFFETTUARE L'ORDINATIVO DEI MATERIALI
- QUALSIASI MODIFICA DEVE ESSERE APPROVATA DALLA DIREZIONE LAVORI
- SOVRAPPOSIZIONE RETE ELETTROSALDATA PARI A DUE MAGLIE
- I TASSELLI CHIMICI DEVONO ESSERE POSTI IN OPERA SECONDO LE PRESCRIZIONI DEL PRODUTTORE DELLE RESINE, NELLE CONDIZIONI AMBIENTALI IDONEE E PREVIA PERFETTA PULIZIA DEL FORO



COMUNE DI BRUGINE
RESTAURO DELLA EX CANONICA
DELLA CHIESA PARROCCHIALE DEL SS. SALVATORE



TAV.	PROGETTO DI FATTIBILITA' TECNICO ECONOMICA	Rev. 00
S.04	STATO DI PROGETTO - PROSPETTI INTERVENTI RINFORZO STRUTTURALE 1/2	Luglio 2026 scala 1:100

PROGETTISTA: CMP ARCHITETTO MASSIMO CARTA MANTIGLIA PASINI Piazza Dei Gesuiti, 28 - 35131 PADOVA Tel. 049 8752345 - info@cmppadova.com	COLLABORATORE: ING. LUIGI GUARATO Via Degli Ortoni, 20 - 35125 PADOVA Tel. 049 6847676 - luigi.guarato@gmail.com
--	---

FIRMA DEL PROGETTISTA 	FIRMA RESPONSABILE DEL PROCEDIMENTO
---------------------------	---