


LEGENDA


- RIPRISTINO MURATURA CON METODO SCUCI-CUCI IN CORRISPONDENZA DELLE FESSURE RILEVATE
- CONNESSIONE TRASVERSALE E AMMORSAMENTO DEI MASCHI MURARI MEDIANTE CUCIATURA A SECCO CON BARRE ELICOIDALI IN ACCIAIO INOX

- PRESCRIZIONI GENERALI
- TUTTE LE MISURE DEVONO ESSERE VERIFICATE IN CANTIERE
 - TUTTE LE MISURE DEVONO ESSERE VERIFICATE CON IL PROGETTO ARCHITETTONICO
 - VERIFICARE LE MISURE SUL POSTO PRIMA DI EFFETTUARE L'ORDINATIVO DEI MATERIALI
 - QUALSIASI MODIFICA DEVE ESSERE APPROVATA DALLA DIREZIONE LAVORI
 - SOVRAPPOSIZIONE RETE ELETTROSALDATA PARI A DUE MAGLIE
 - TASSELLI CHIMICI DEVONO ESSERE POSTI IN OPERA SECONDO LE PRESCRIZIONI DEL PRODUTTORE DELLE RESINE, NELLE CONDIZIONI AMBIENTALI IDONEE E PREVIA PERFETTA PULIZIA DEL FORO


PROSPETTO EST
SCALA 1:50

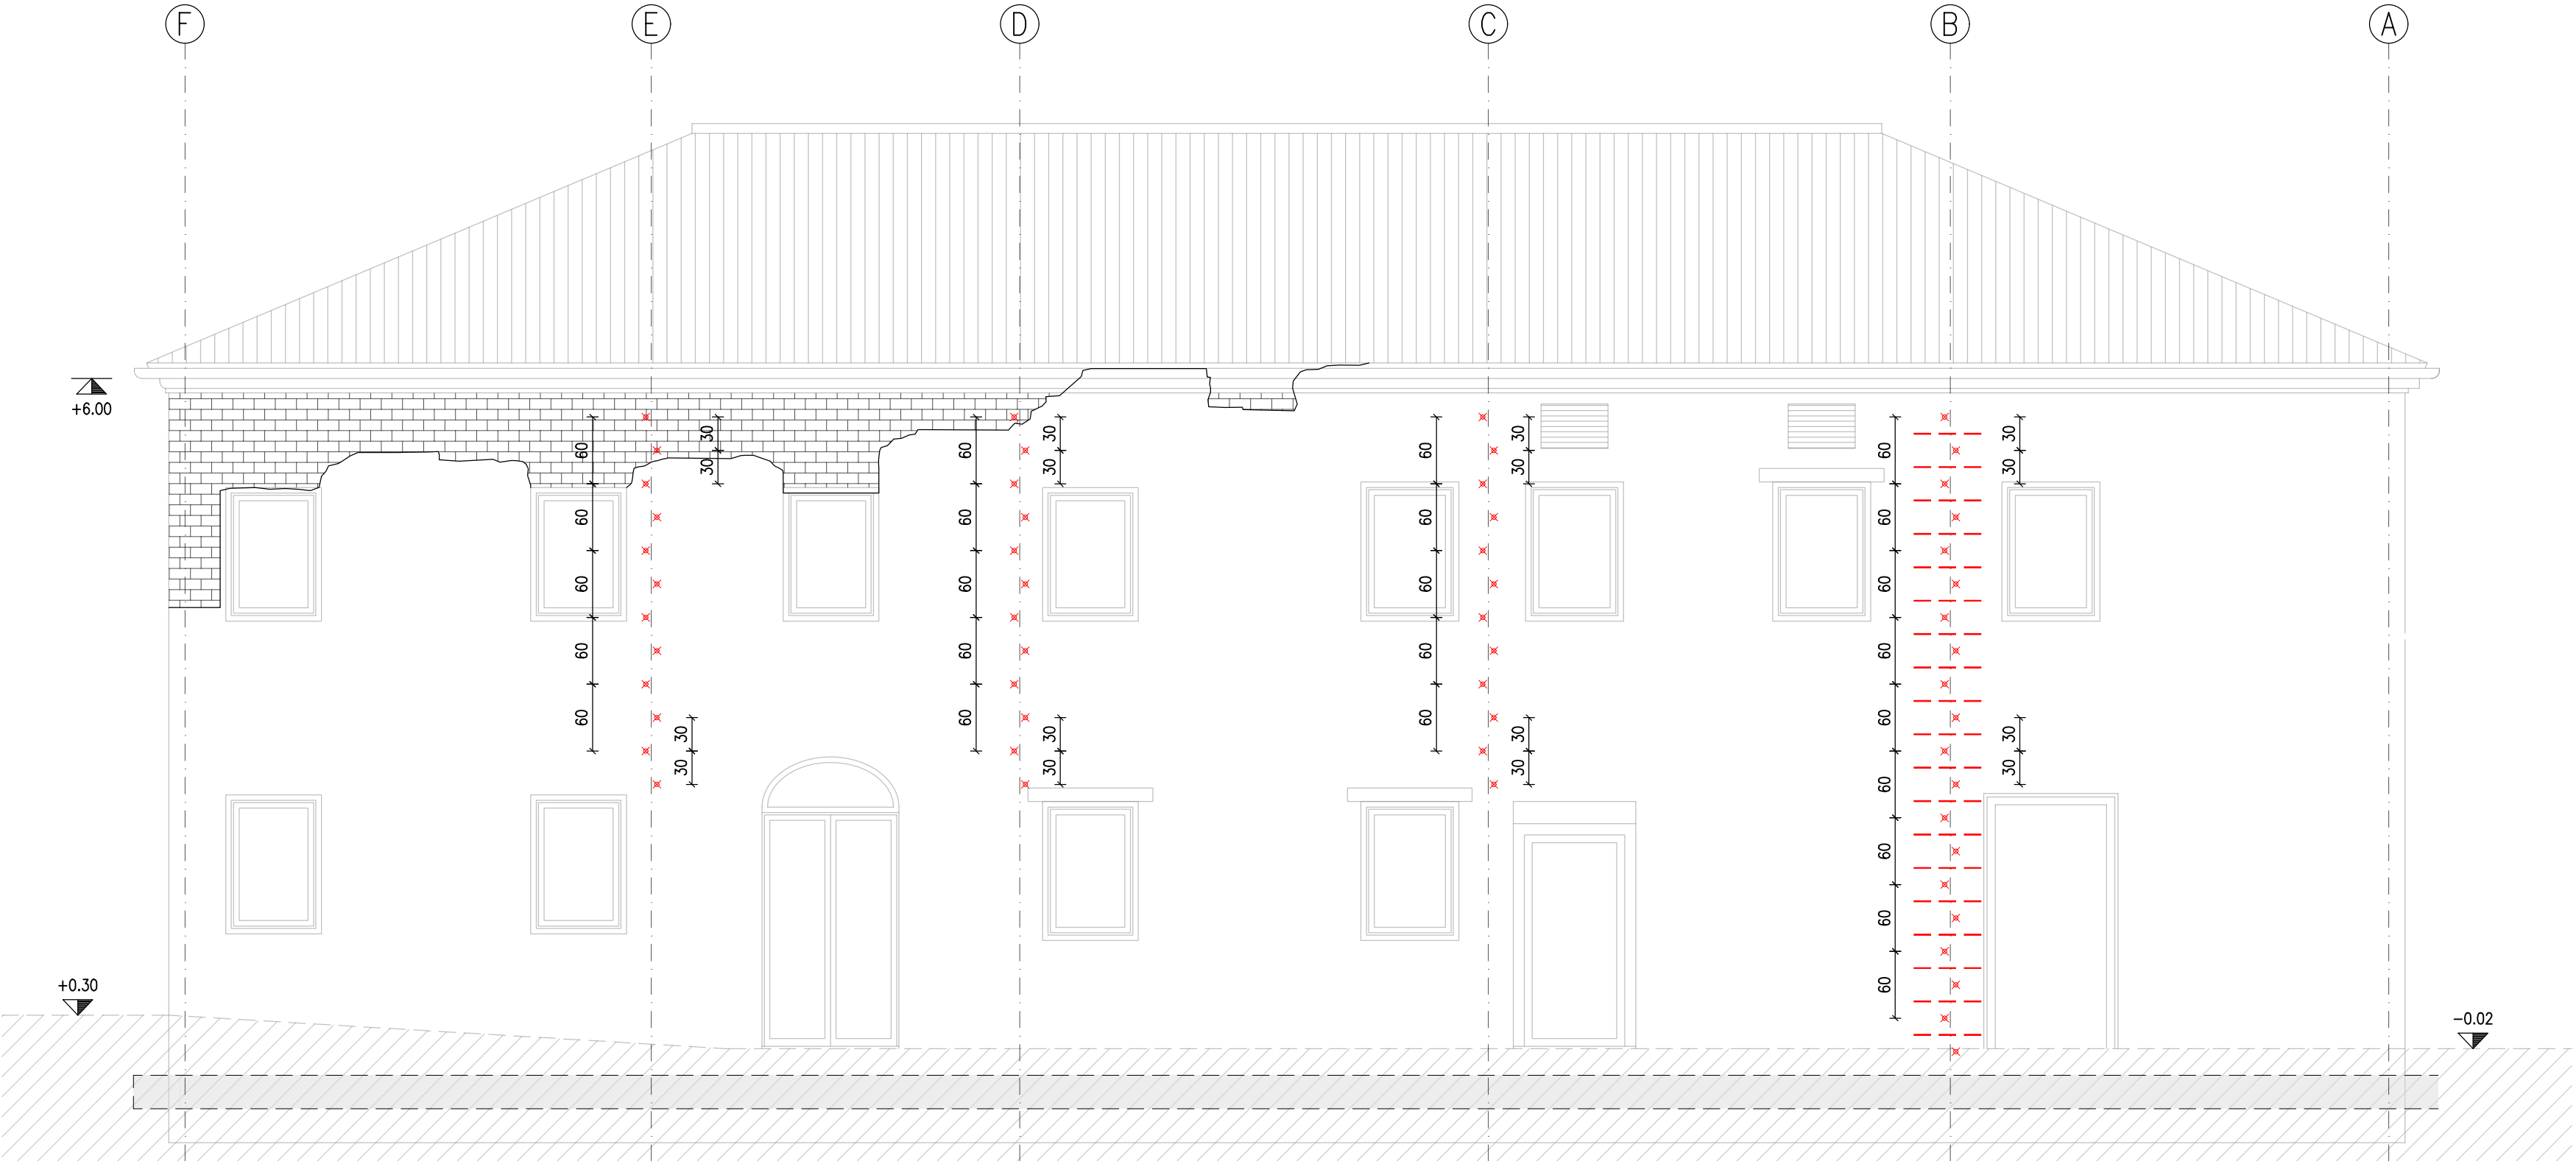


PROSPETTO NORD
SCALA 1:50

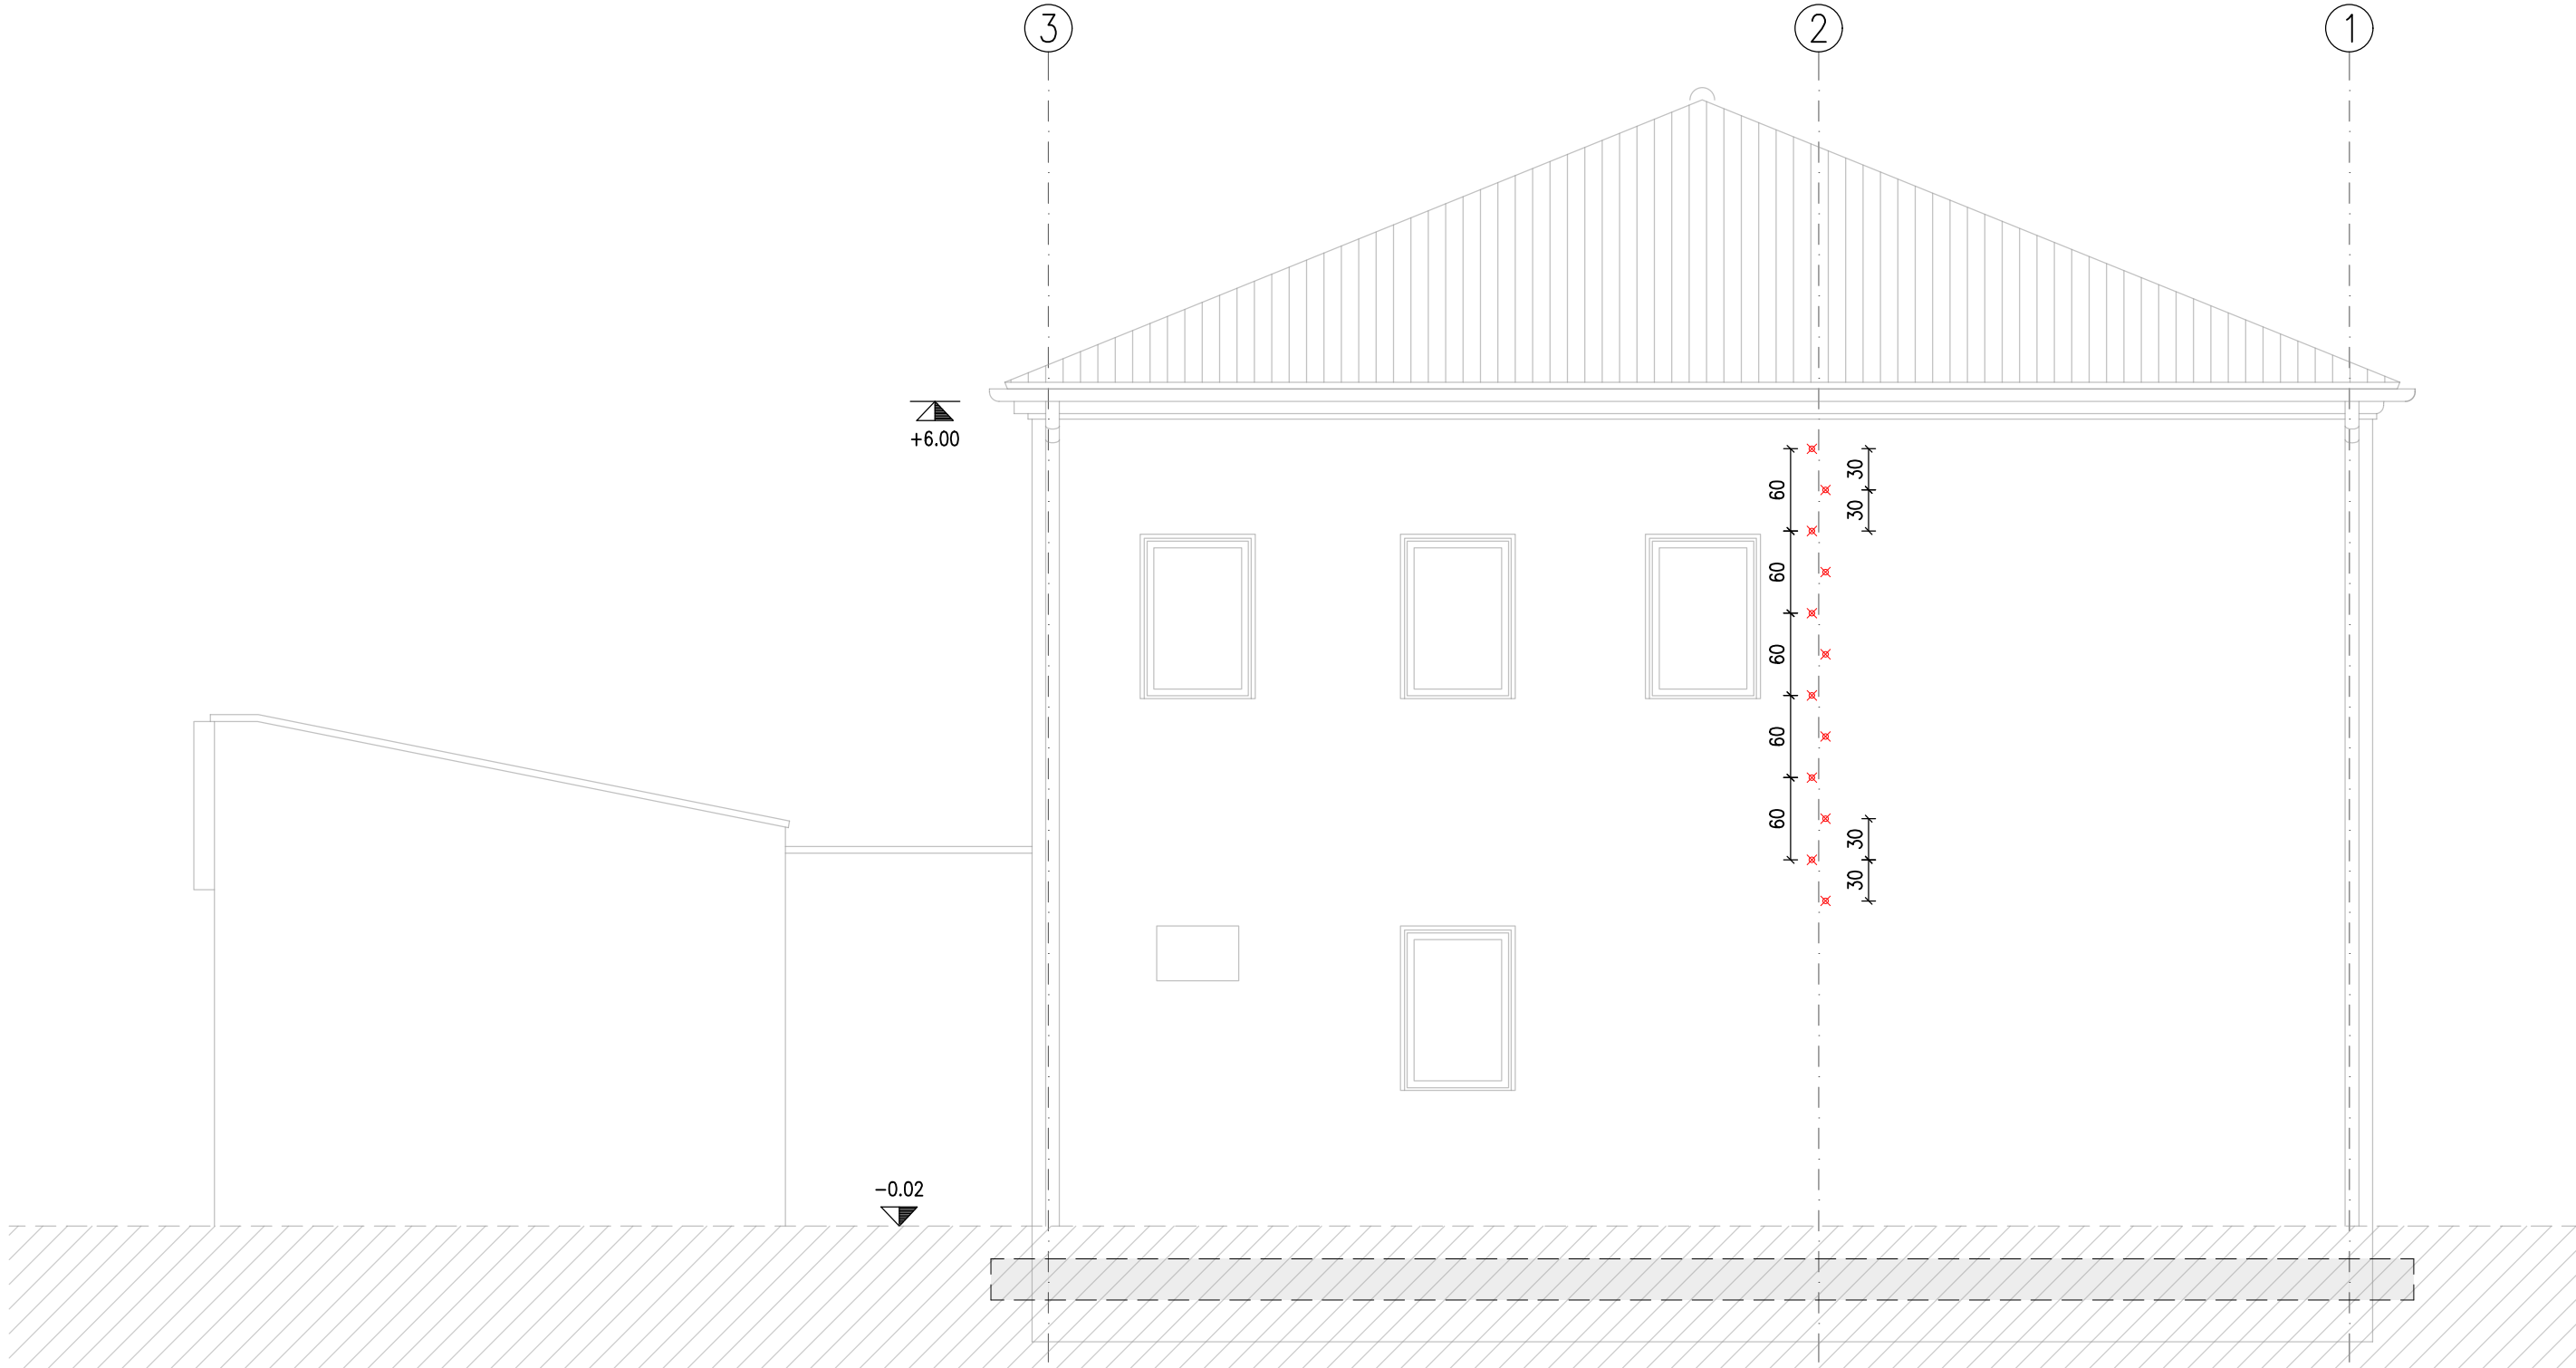

PROSPETTO OVEST
SCALA 1:50

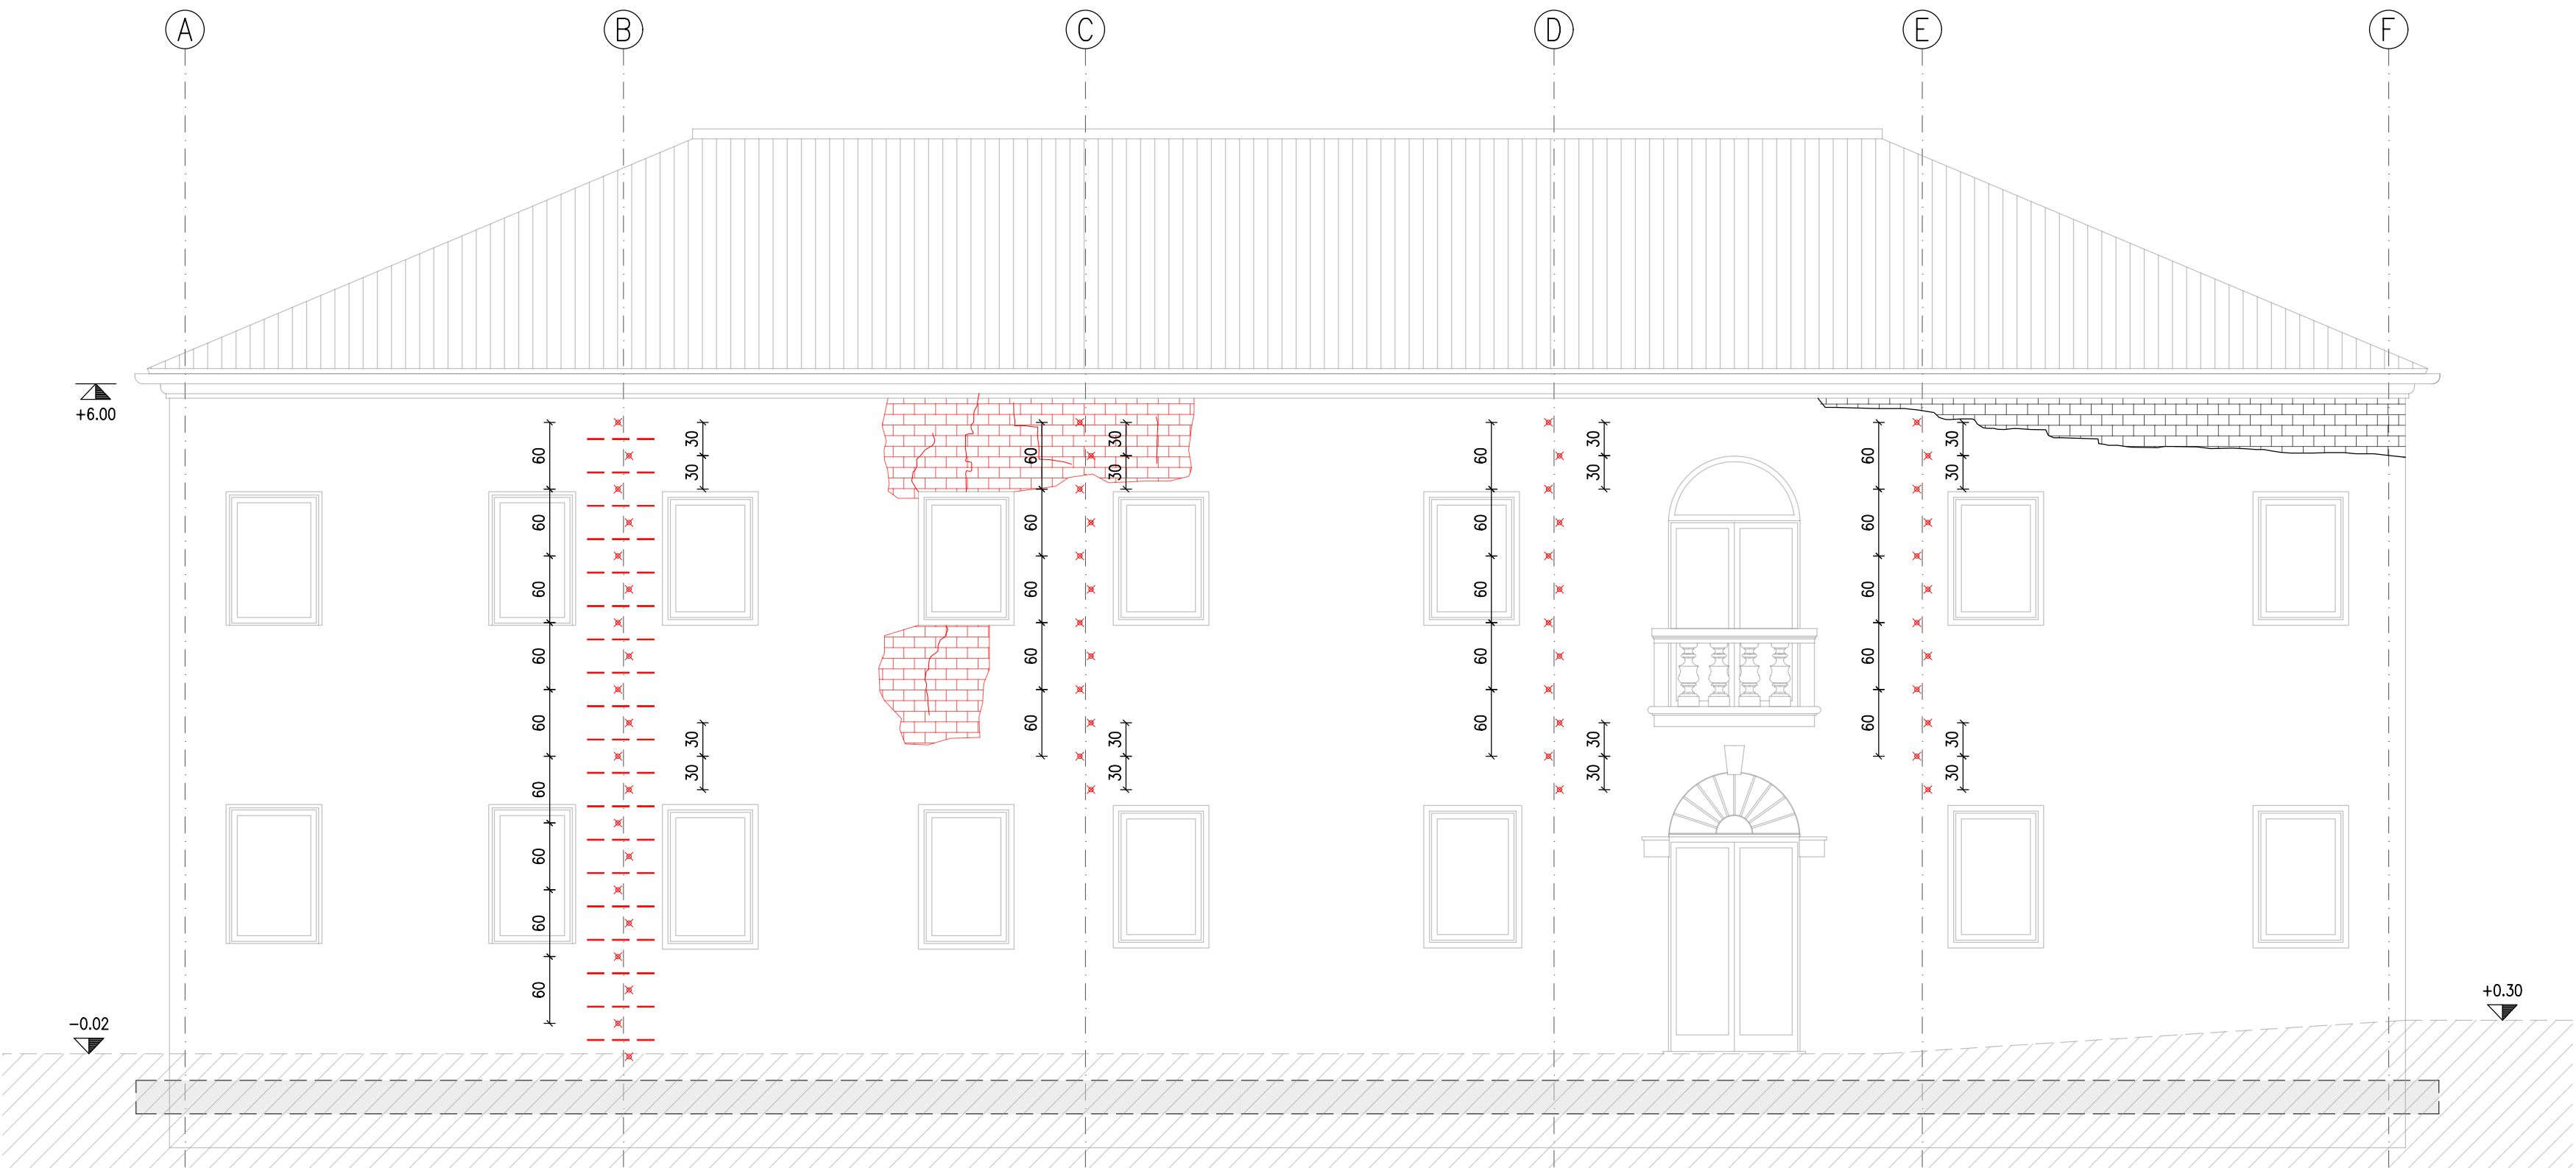

PROSPETTO SUD
SCALA 1:50

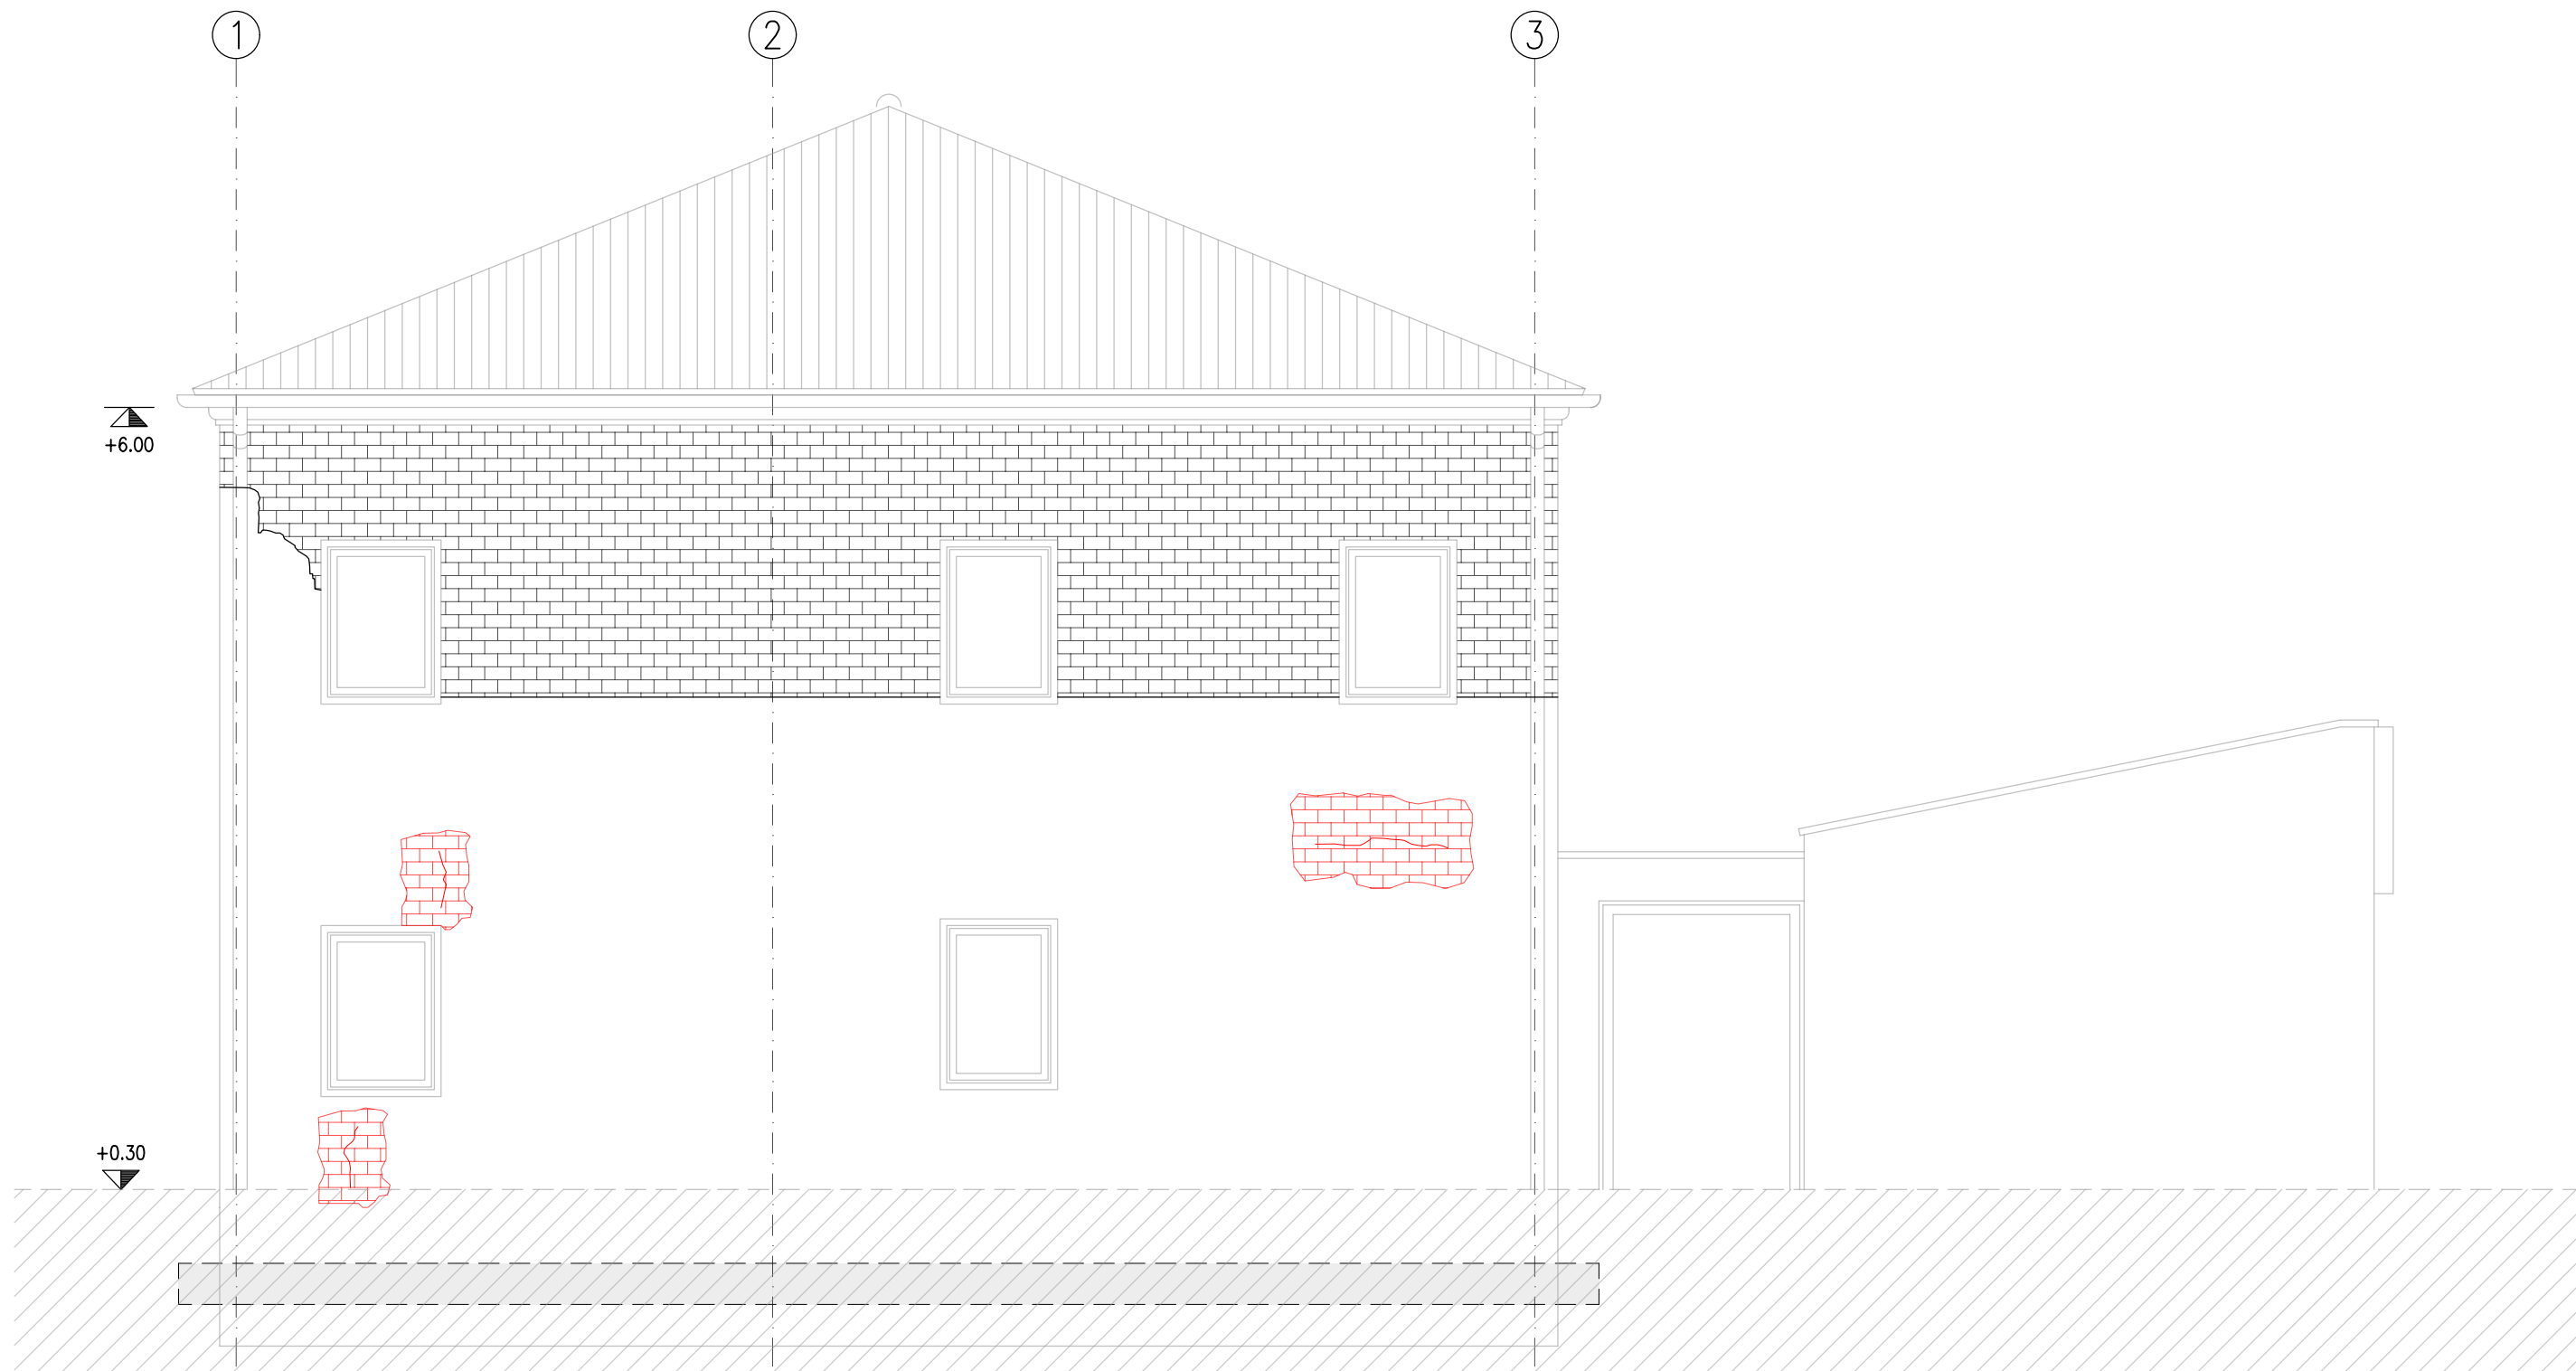

COMUNE DI BRUGINE
RESTAURO DELLA EX CANONICA
DELLA CHIESA PARROCCHIALE DEL SS. SALVATORE



TAV.	PROGETTO DI FATTIBILITA' TECNICO ECONOMICA	Rev. 00
S.05	STATO DI PROGETTO - PROSPETTI INTERVENTI RINFORZO STRUTTURALE 2/2	Luglio 2026 scala 1:100

PROGETTISTA: **CMP**
ARCHITETTO MASSIMO CARTA MANTIGLIA PASINI
Piazza Dei Gesuiti, 28 - 35131 PADOVA
Tel. 049 8752345 @info@cmpmantiaglia.it

COLLABORATORE:
ING. LUIGI GUARATO
Via Degli Orfani, 20 - 35125 PADOVA
Tel. 349 684767 @luigi.guarato@gmail.com

FIRMA DEL PROGETTISTA:  FIRMA RESPONSABILE DEL PROCEDIMENTO