




PLANIMETRIA DELLE FONDAZIONI
SCALA 1:25

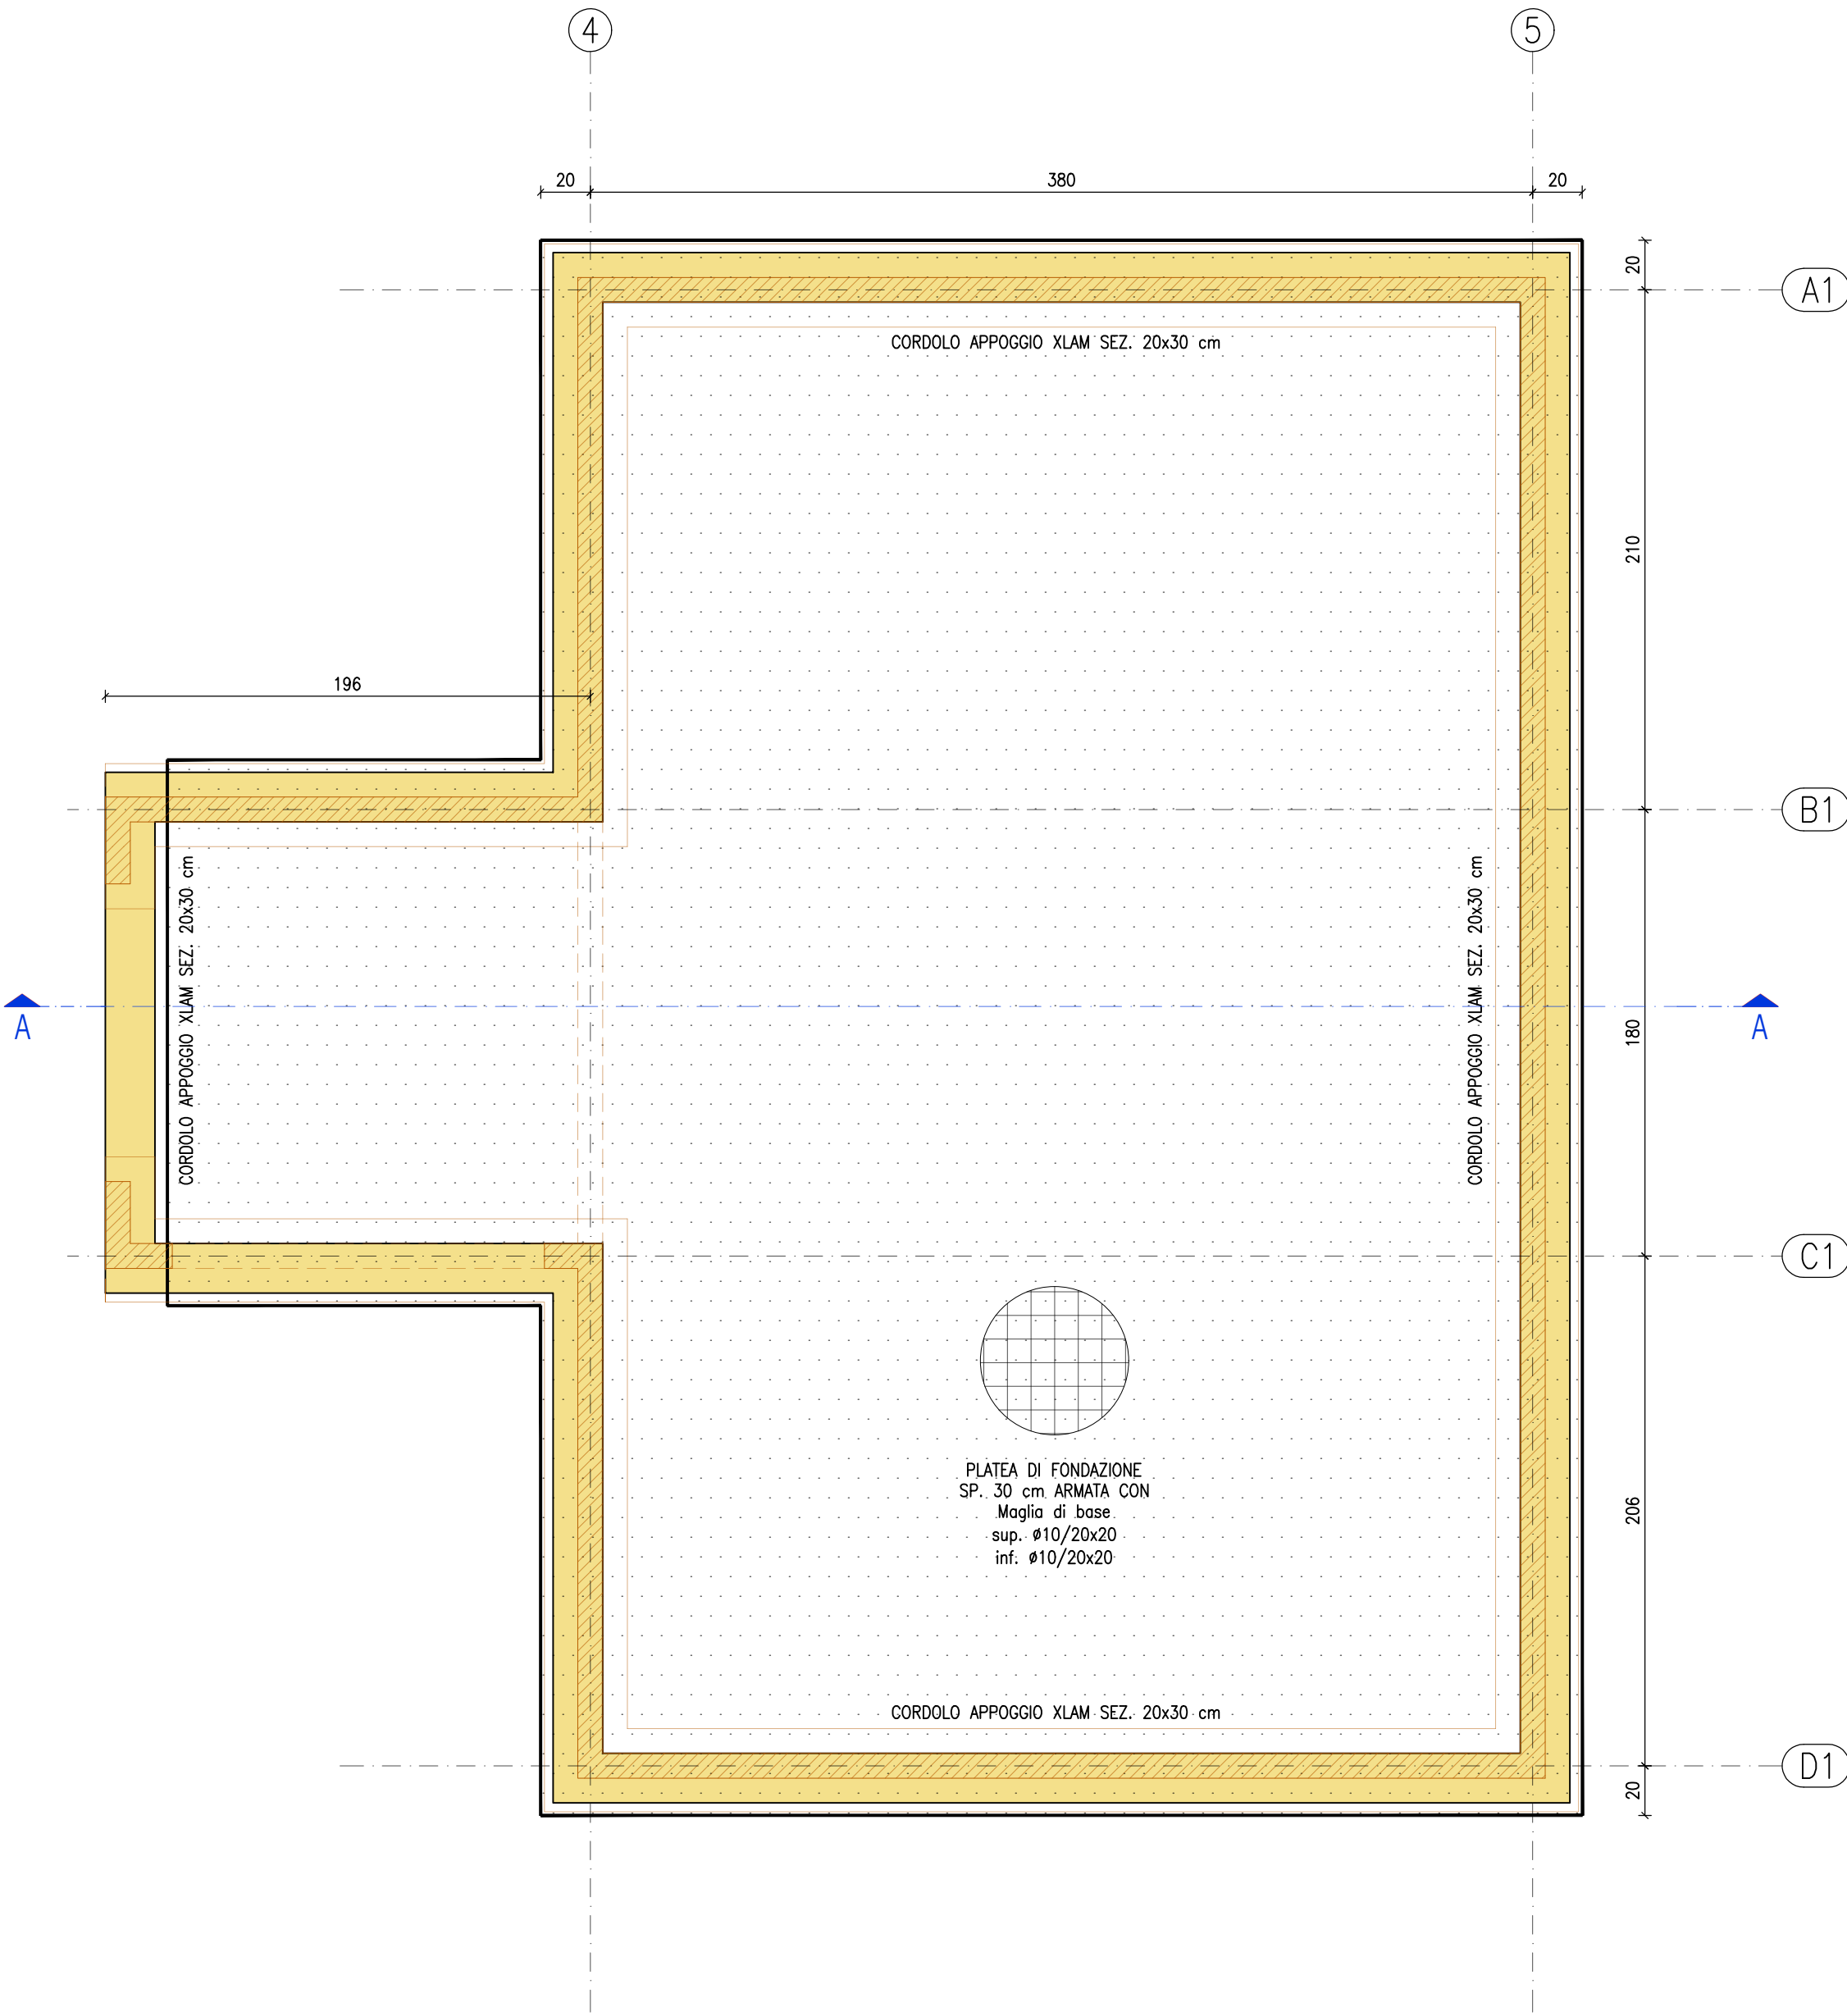


PLANIMETRIA DELLA COPERTURA
SCALA 1:25

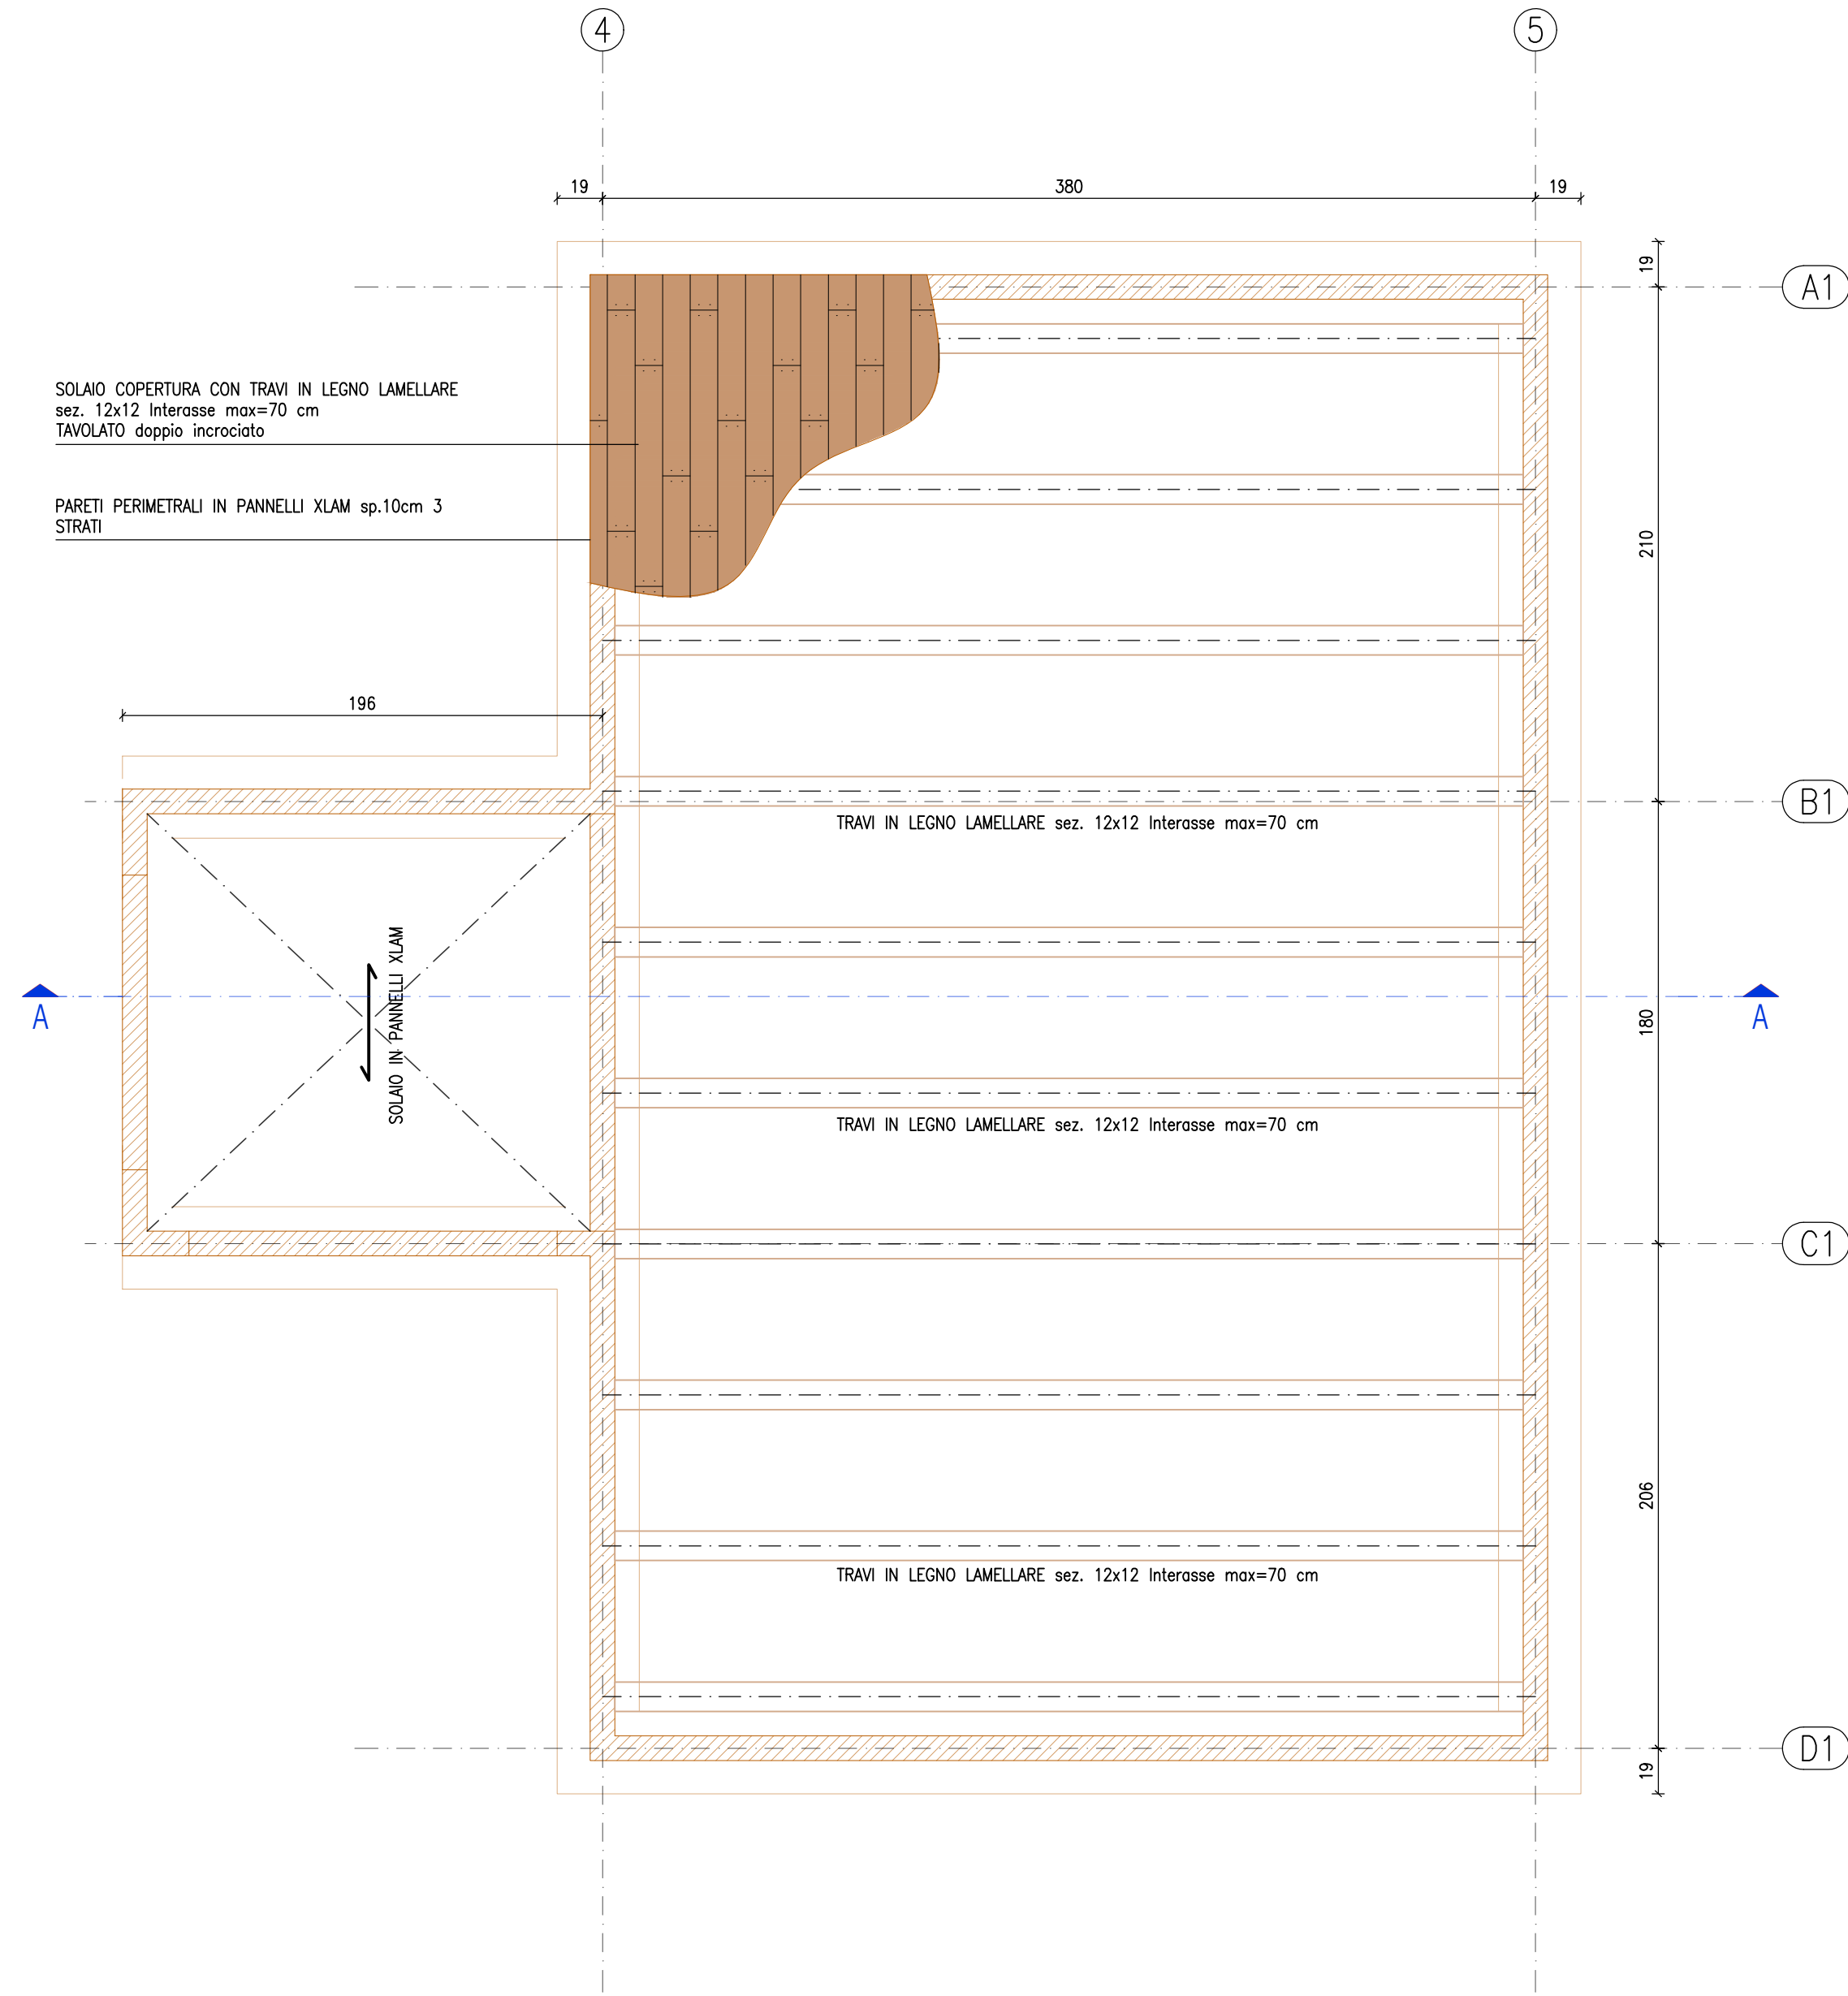


SEZIONE TIPOLOGICA A-A
SCALA 1:25

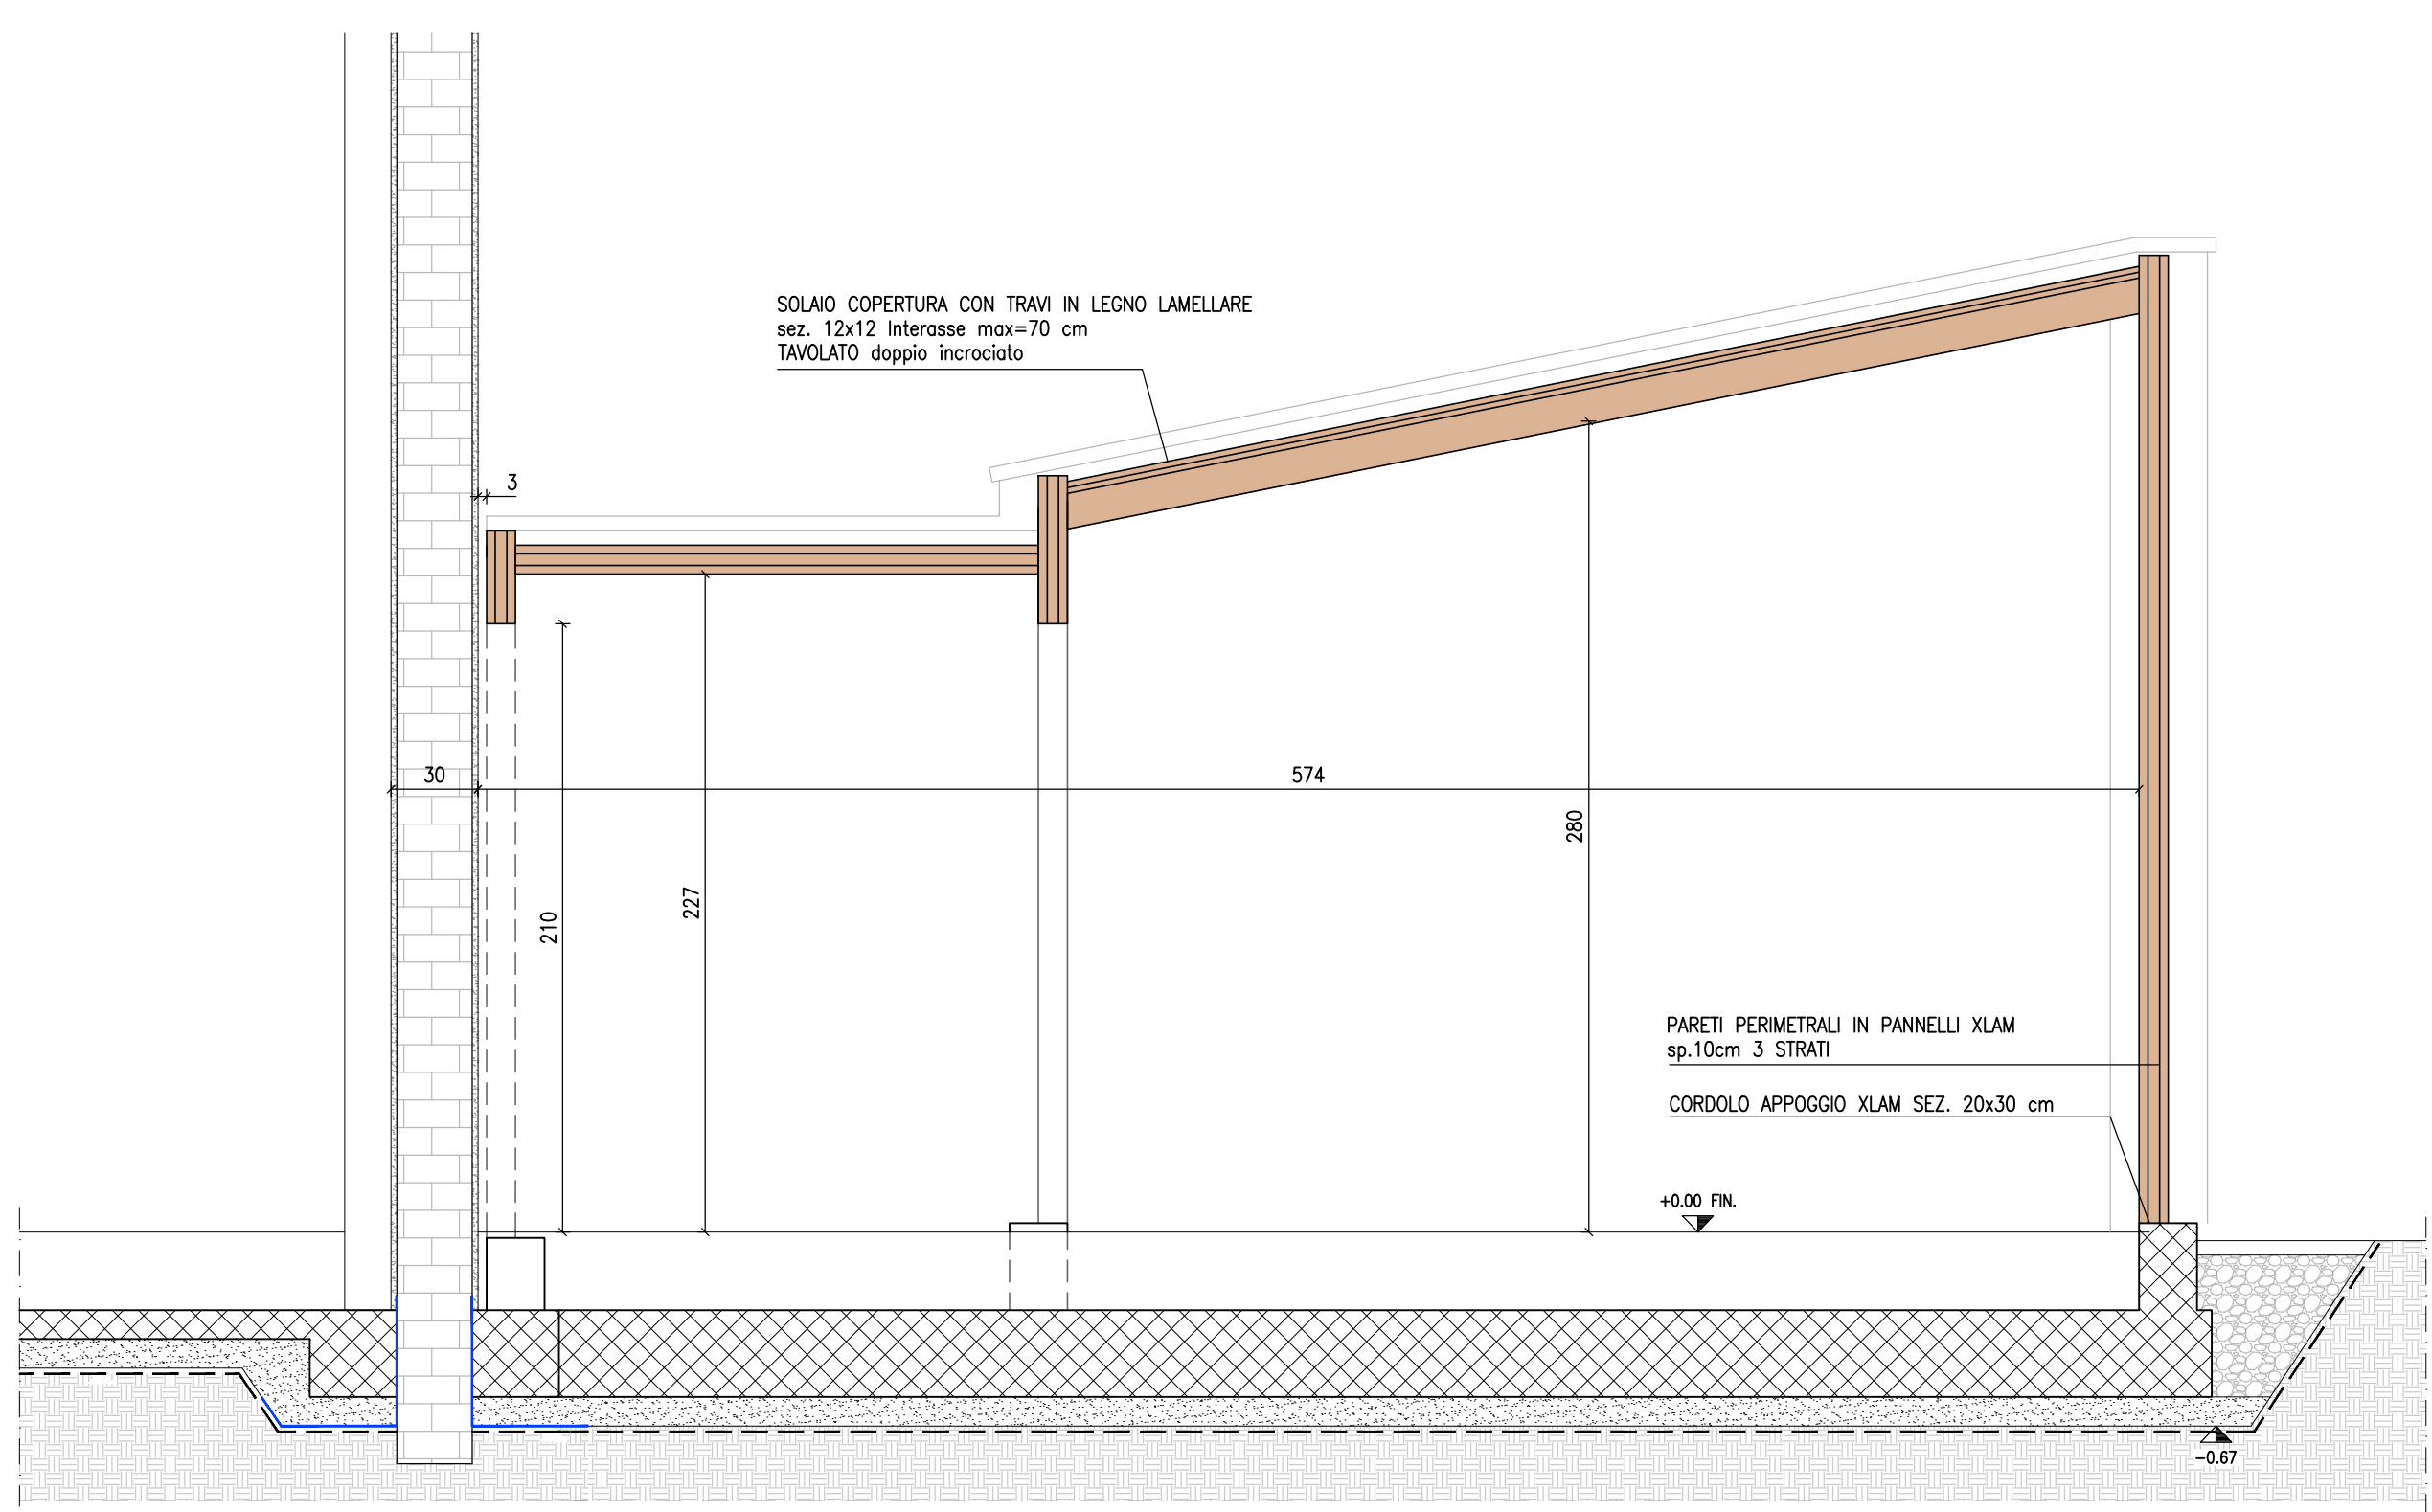

SEZIONE TIPICA PLATEA - SP.30cm
scala 1:10

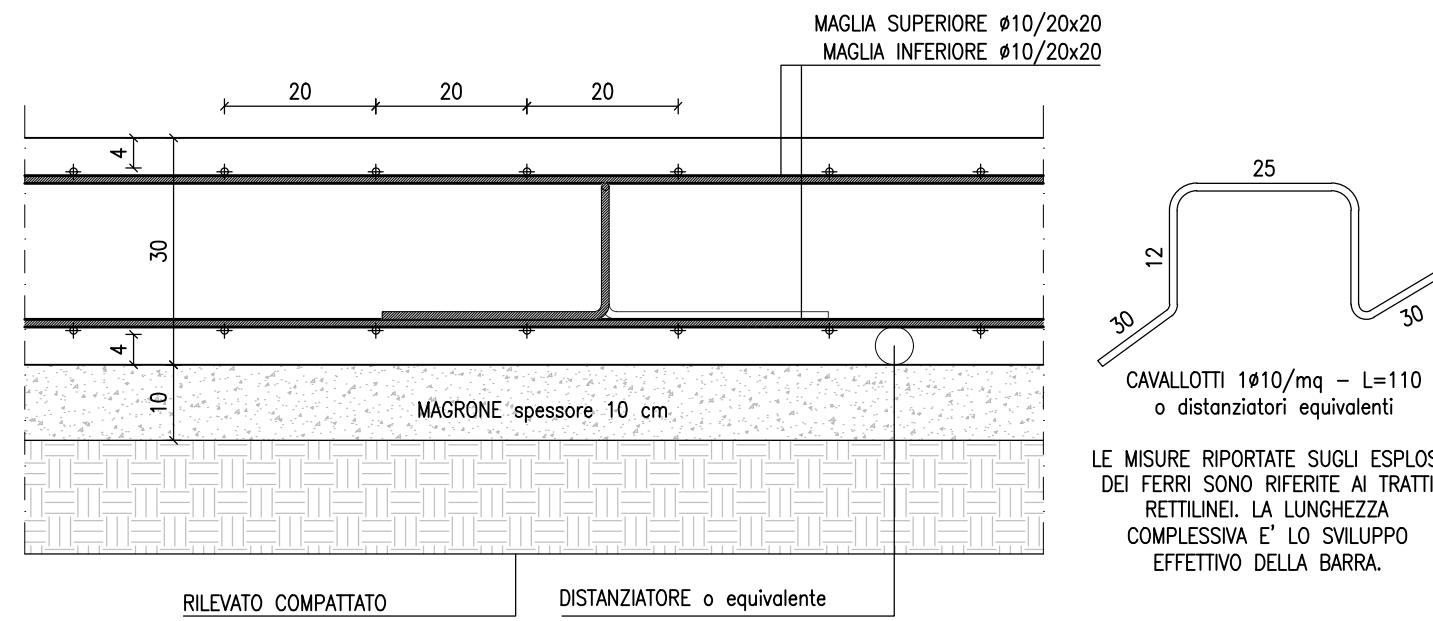

SEZIONE TIPO B-B
SCALA 1:20

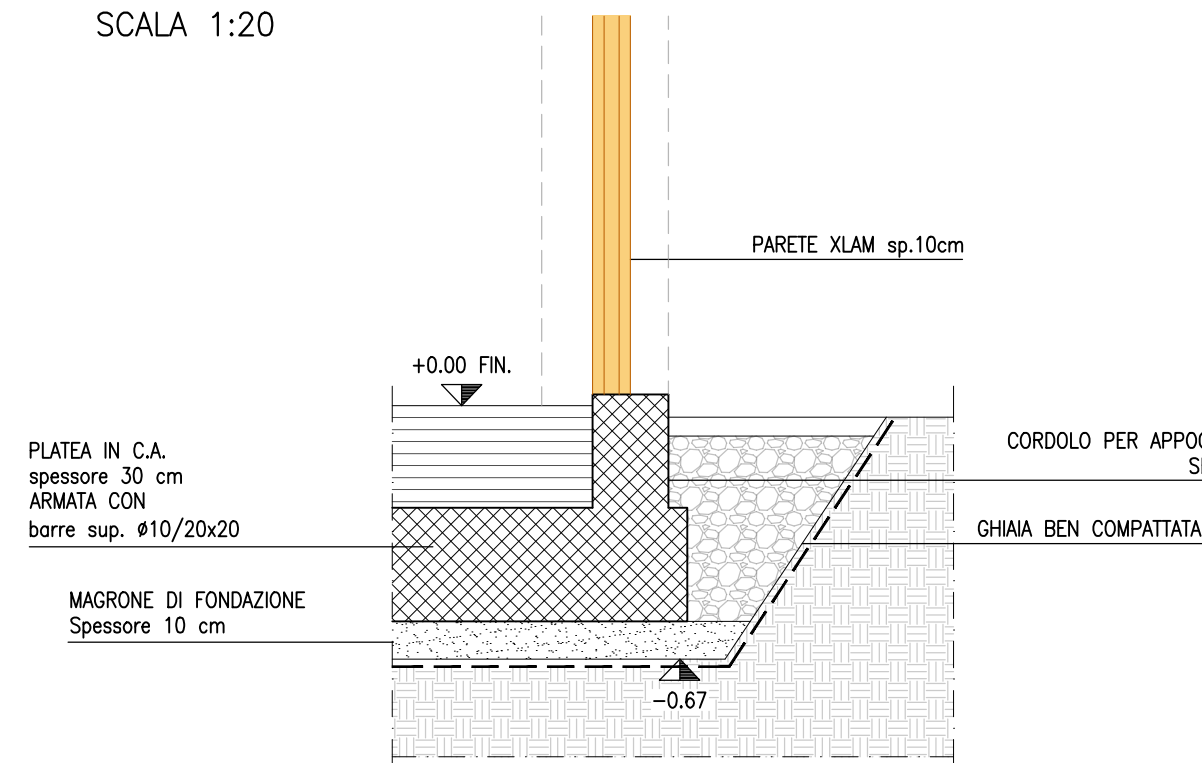

PRESCRIZIONI GENERALI	
- TUTTE LE MISURE DEVONO ESSERE VERIFICATE IN CANTIERE - TUTTE LE MISURE DEVONO ESSERE VERIFICATE CON IL PROGETTO ARCHITETTONICO - VERIFICARE LE MISURE SUL POSTO PRIMA DI EFFETTUARE L'ORDINATIVO DEI MATERIALI - QUALSIASI MODIFICA DEVE ESSERE APPROVATA DALLA DIREZIONE LAVORI - SOVRAPPOSIZIONE RETE ELETTROSALDATA PARI A DUE MAGLIE - I TASSELLI CHIMICI DEVONO ESSERE POSTI IN OPERA SECONDO LE PRESCRIZIONI DEL PRODUTTORE DELLE RESINE, NELLE CONDIZIONI AMBIENTALI IDONEE E PREVIA PERFETTA PULIZIA DEL FORO	



COMUNE DI BRUGINE
RESTAURO DELLA EX CANONICA
DELLA CHIESA PARROCCHIALE DEL SS. SALVATORE



TAV.	PROGETTO DI FATTIBILITA' TECNICO ECONOMICA	Rev. 00
S.06	STATO DI PROGETTO - CORPO AMPLIAMENTO IN XLAM	Luglio 2026 scale varie

PROGETTISTA: CMP ARCHITETTO MASSIMO CARTA MANTIGLIA PASINI Piazza De Gasperi, 28 - 35131 PADOVA Tel. 049-8752345 @info@cmppasini.it		COLLABORATORE: ING. LUIGI GUARATO Via degli Ontani, 20 - 35125 Padova Tel. 349-6847676 @luigi-gu@gmail.com	
FIRMA DEL PROGETTISTA 		FIRMA RESPONSABILE DEL PROCEDIMENTO 	