

COMUNE DI
CASALE DI SCODOSIA
PROVINCIA DI PADOVA

P.R.G.

VARIANTE PARZIALE AL P.R.G. N°13-2015

TAVOLA N° 13 1 1



scala 1:5000

INTERO TERRITORIO COMUNALE

VARIANTE


— PERIMETRAZIONE RICHIESTE


② NUMERO RIFERIMENTO RICHIESTE

 PARTI NON ACCOGLIBILI



UFFICIO TECNICO COMUNALE
(Tasso G. Antonio)

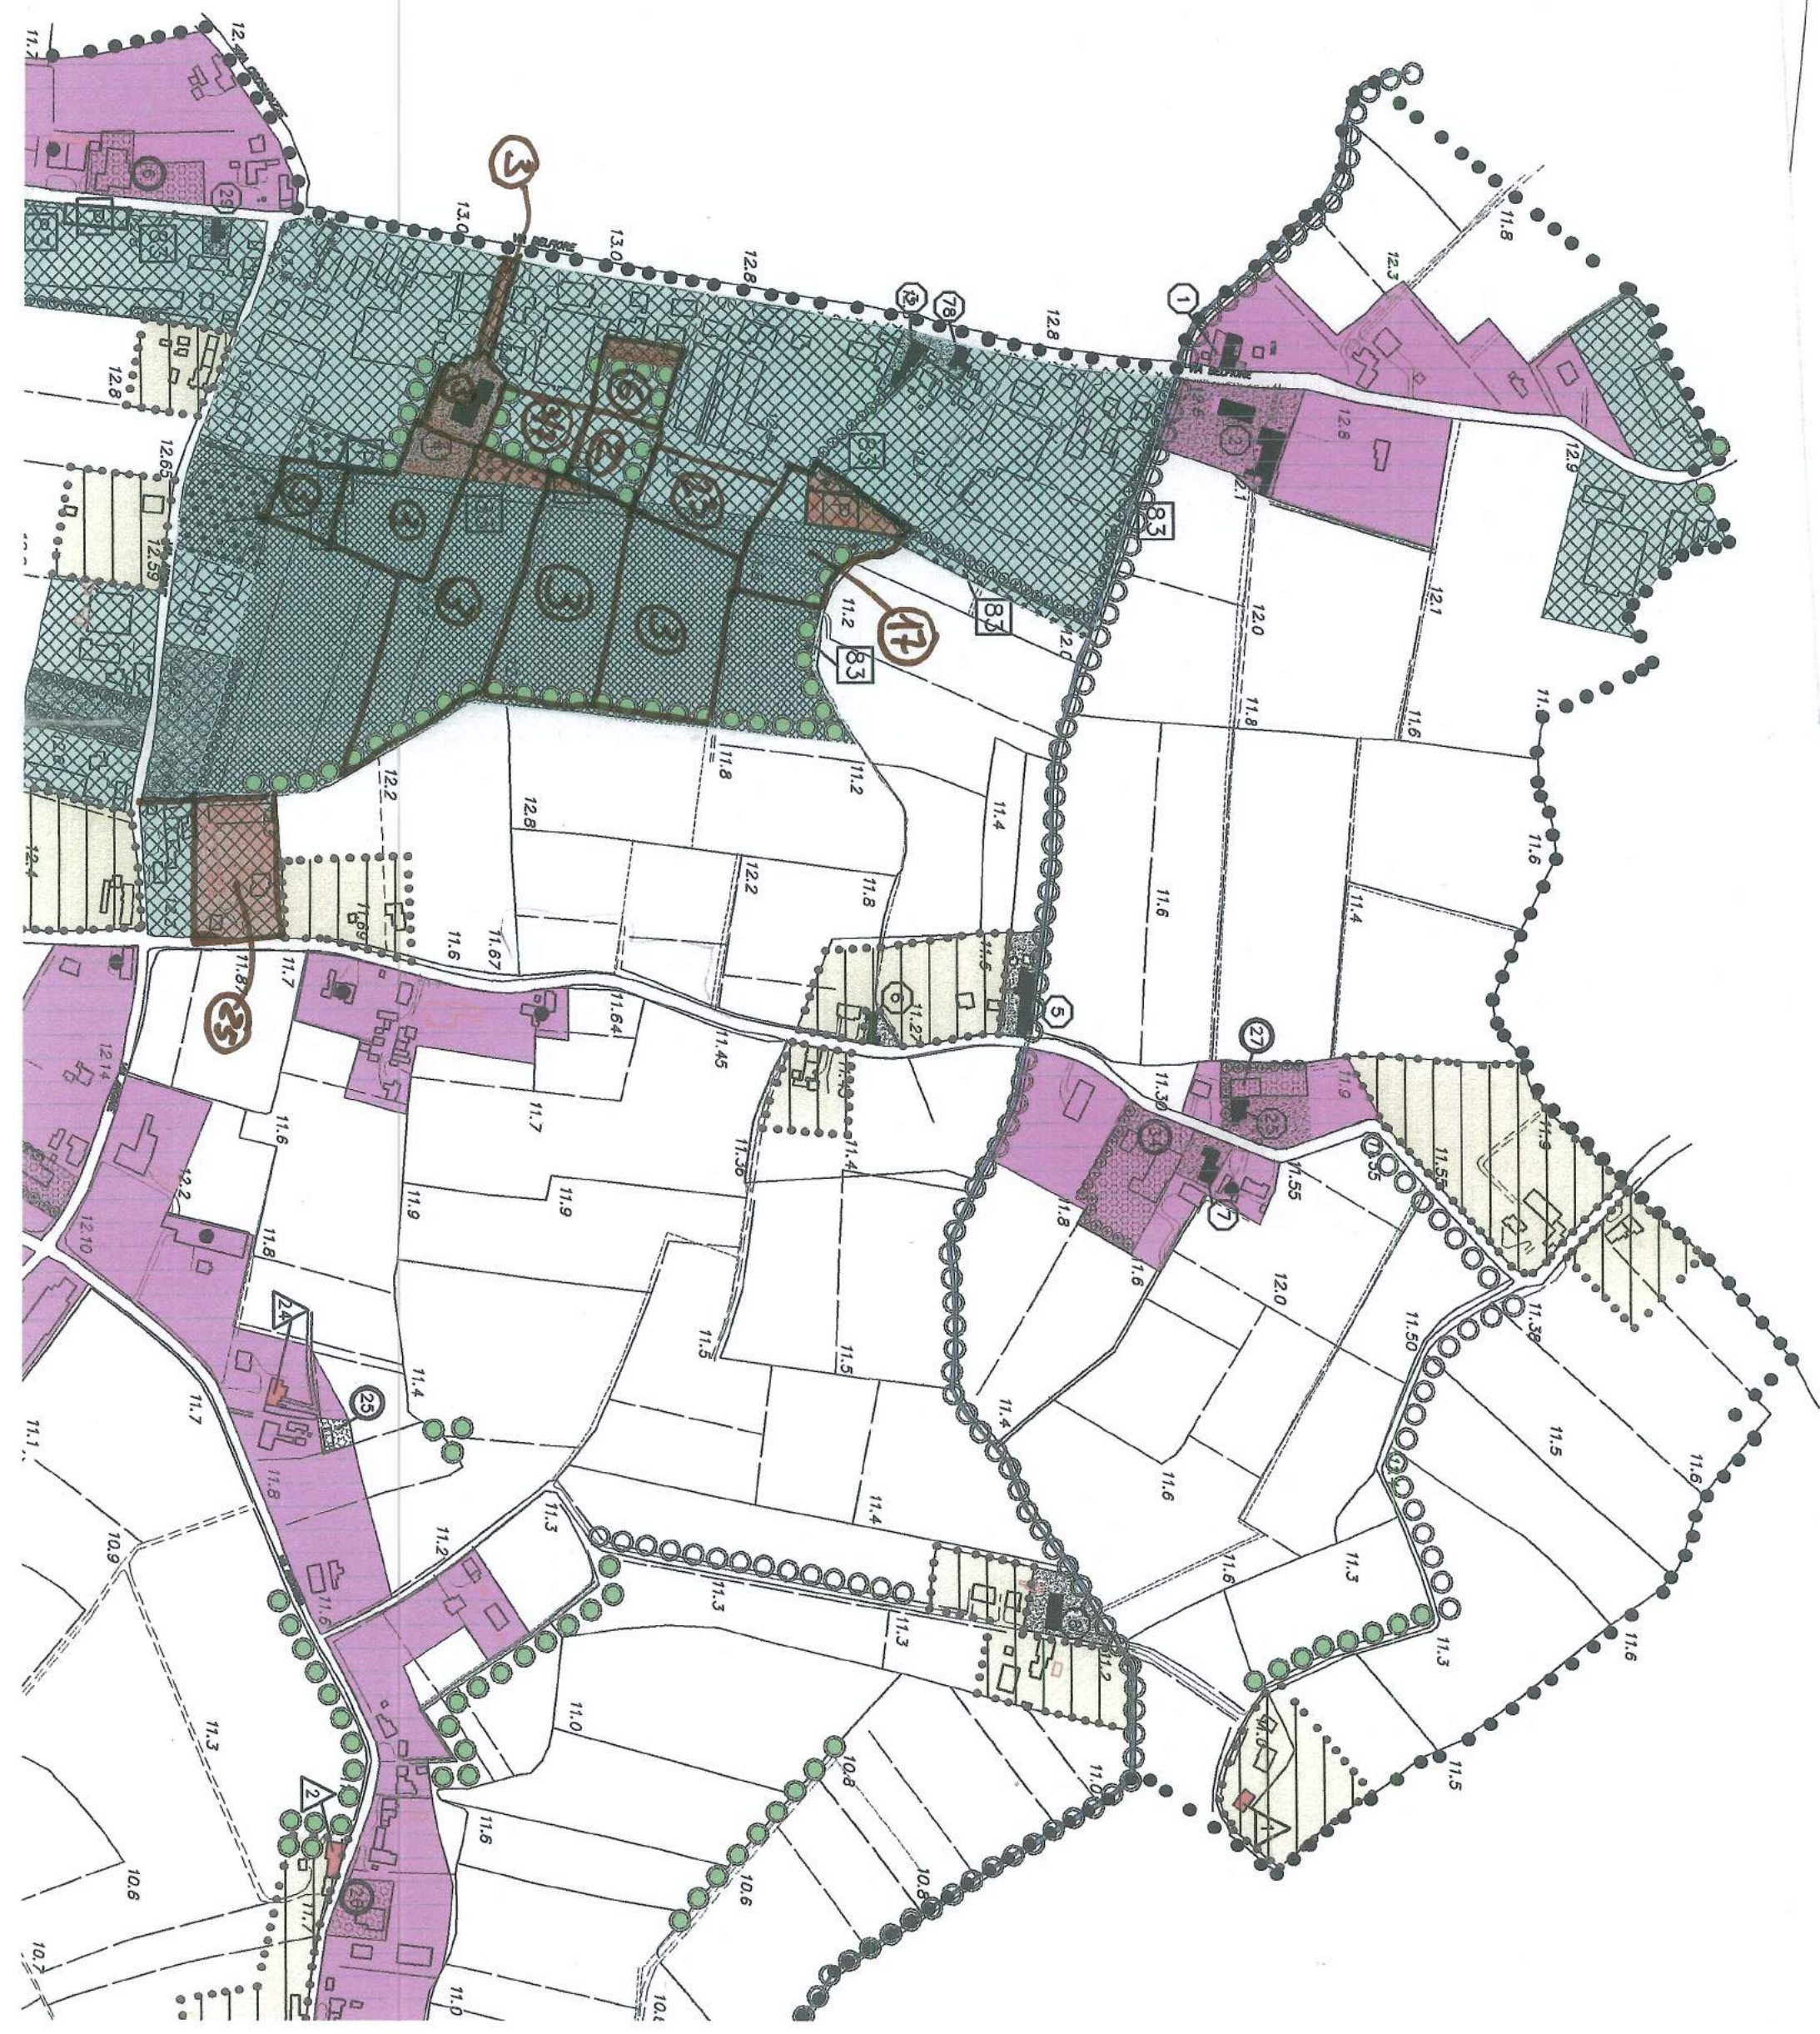

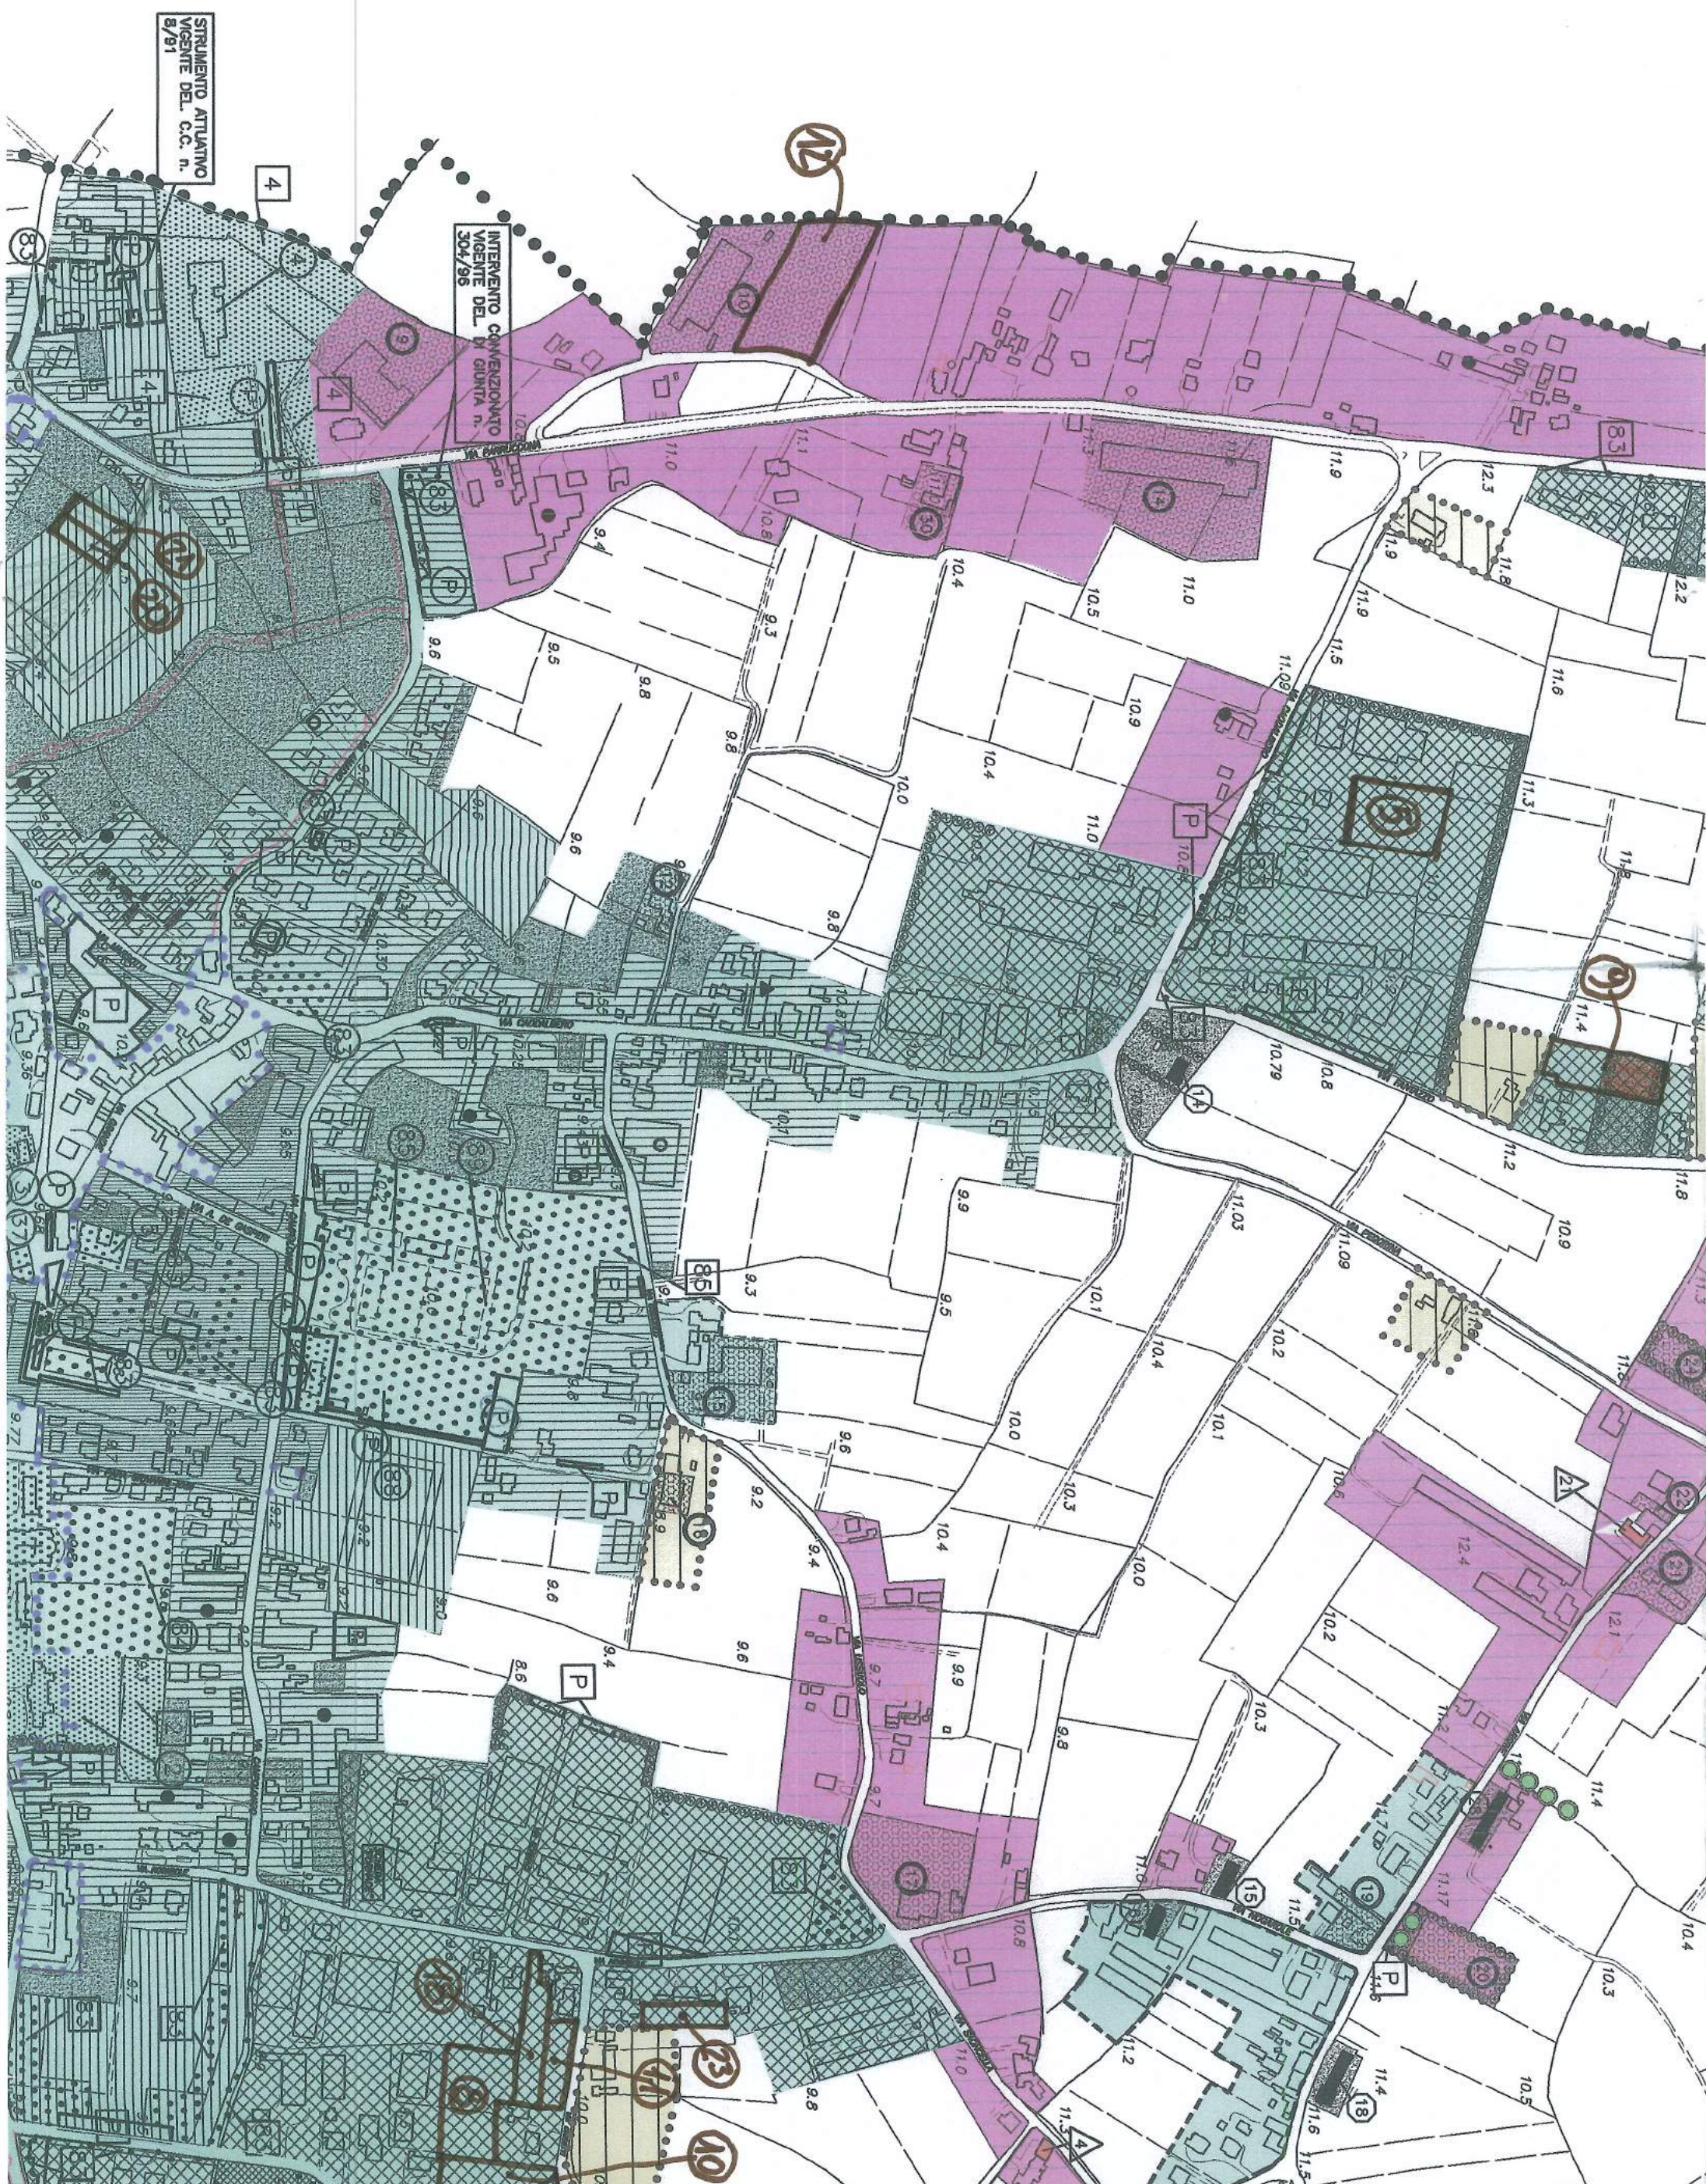

a tipo di
esistente — (n)
a tipo di
di progetto — (n)

