



**COMUNE DI CENESELLI**  
Provincia di Rovigo

LAVORI DI RICOSTRUZIONE DELLA SEDE STRADALE DI VIA CAVETTINO EST PER LA REALIZZAZIONE DELLA MESSA IN SICUREZZA DEL PIANO VIABILE

- PROGETTO DEFINITIVO ESECUTIVO -

COMMITTENTE  
**COMUNE DI CENESELLI**  
Piazza Marconi 1  
45030 Ceneselli (RO)

IL SINDACO: **Marco Trombini**

IL RESPONSABILE DEL PROCEDIMENTO: **Geom. Stefano Manfredi**

SPAZIO RISERVATO ALL'UFFICIO TECNICO

IL PROGETTISTA E DIRETTORE DEI LAVORI  
**Ing. Raffaele Andriotto**

Via Lupatù n.3  
45011 Adria (RO)  
Tel/Fax 0426 900882  
Email: raffaele.andriotto@virgilio.it

PRECEDENTI:  
- Progetto Preliminare. Luglio 2016

OGGETTO TAVOLA  
**PLANIMETRIA - STATO DI FATTO**  
**SEZIONE STRADALE TIPO - STATO DI FATTO**


ELABORATO N° **1**

DATA	REV.	EMISSIONE	DISEGNATORE
Novembre 2017	01	DEFINITIVO - ESECUTIVO	EL


PROPRIETÀ RISERVATA - È VIETATA LA RIPRODUZIONE E LA DIVULGAZIONE, ANCHE PARZIALE, DEL PRESENTE ELABORATO SENZA AUTORIZZAZIONE SCRITTA



VISTA AEREA - Via Cavettino - Ceneselli (RO)

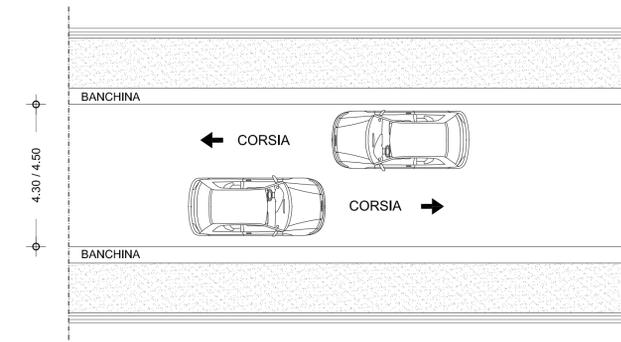

PIANTA TIPO - STATO DI FATTO - Via Cavettino - Ceneselli (RO) scala 1:100

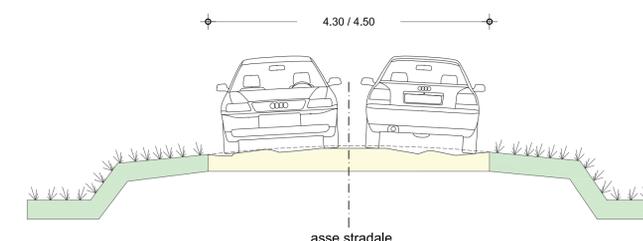

SEZIONE TIPO - STATO DI FATTO - Via Cavettino - Ceneselli (RO) scala 1:50

