

COMUNE DI CENESELLI
PROVINCIA DI ROVIGO

MANUTENZIONE PERCORSI PEDONALI E RIPRISTINI
MANTO STRADALE IN VIA GIULIANATI VIA FERMI E
VIA BRANZETTA

PROGETTO DEFINITIVO - ESECUTIVO

Tavola: **02**

Data: luglio 2020

Aggiornamenti :

ENTE APPALTANTE:
**AMMINISTRAZIONE COMUNALE
DI CENESELLI (RO)**

P.zza Marconi 1 - 45030 Ceneselli (RO)
Tel.: 0425-88022 - 88390 - Fax: 0425-849057
E-mail: tecnico@comune.ceneselli.ro.it

PROGETTAZIONE :
ufficio Tecnico Comunale
Geom. Manfredi Stefano

STATO DI FATTO
VIA GIULIANATI PLANIMETRIA
SEZIONI - DOCUMENTAZIONE
FOTOGRAFICA
scala 1:250 - 1:50

SPAZIO RISERVATO U.T.




foto 14




foto 15




foto 16

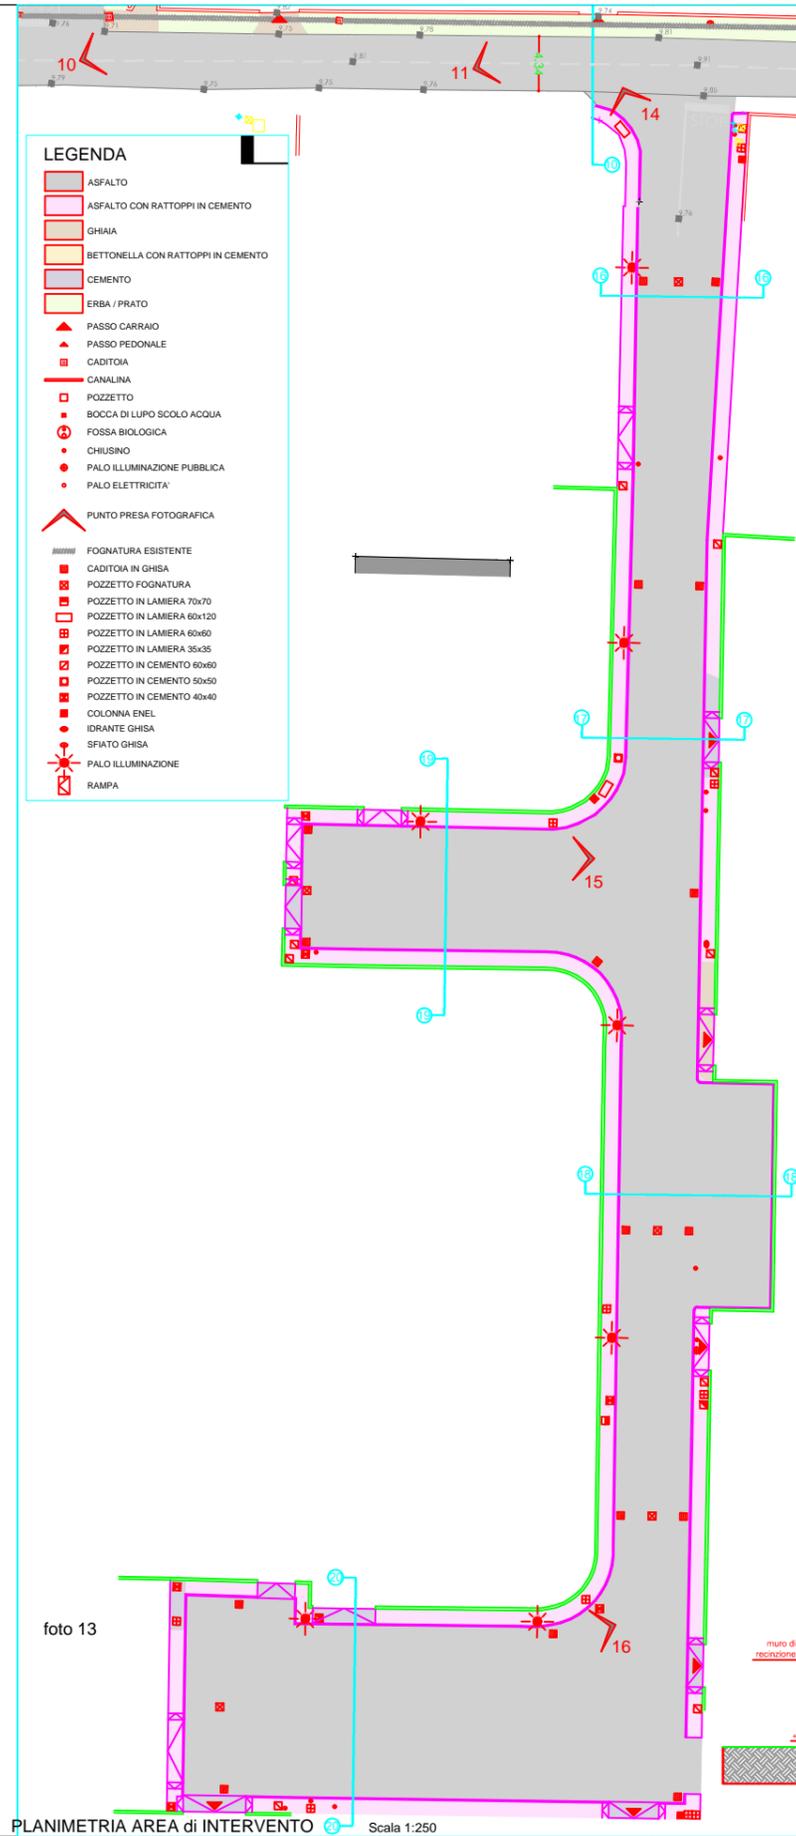

PLANIMETRIA AREA di INTERVENTO Scale 1:250

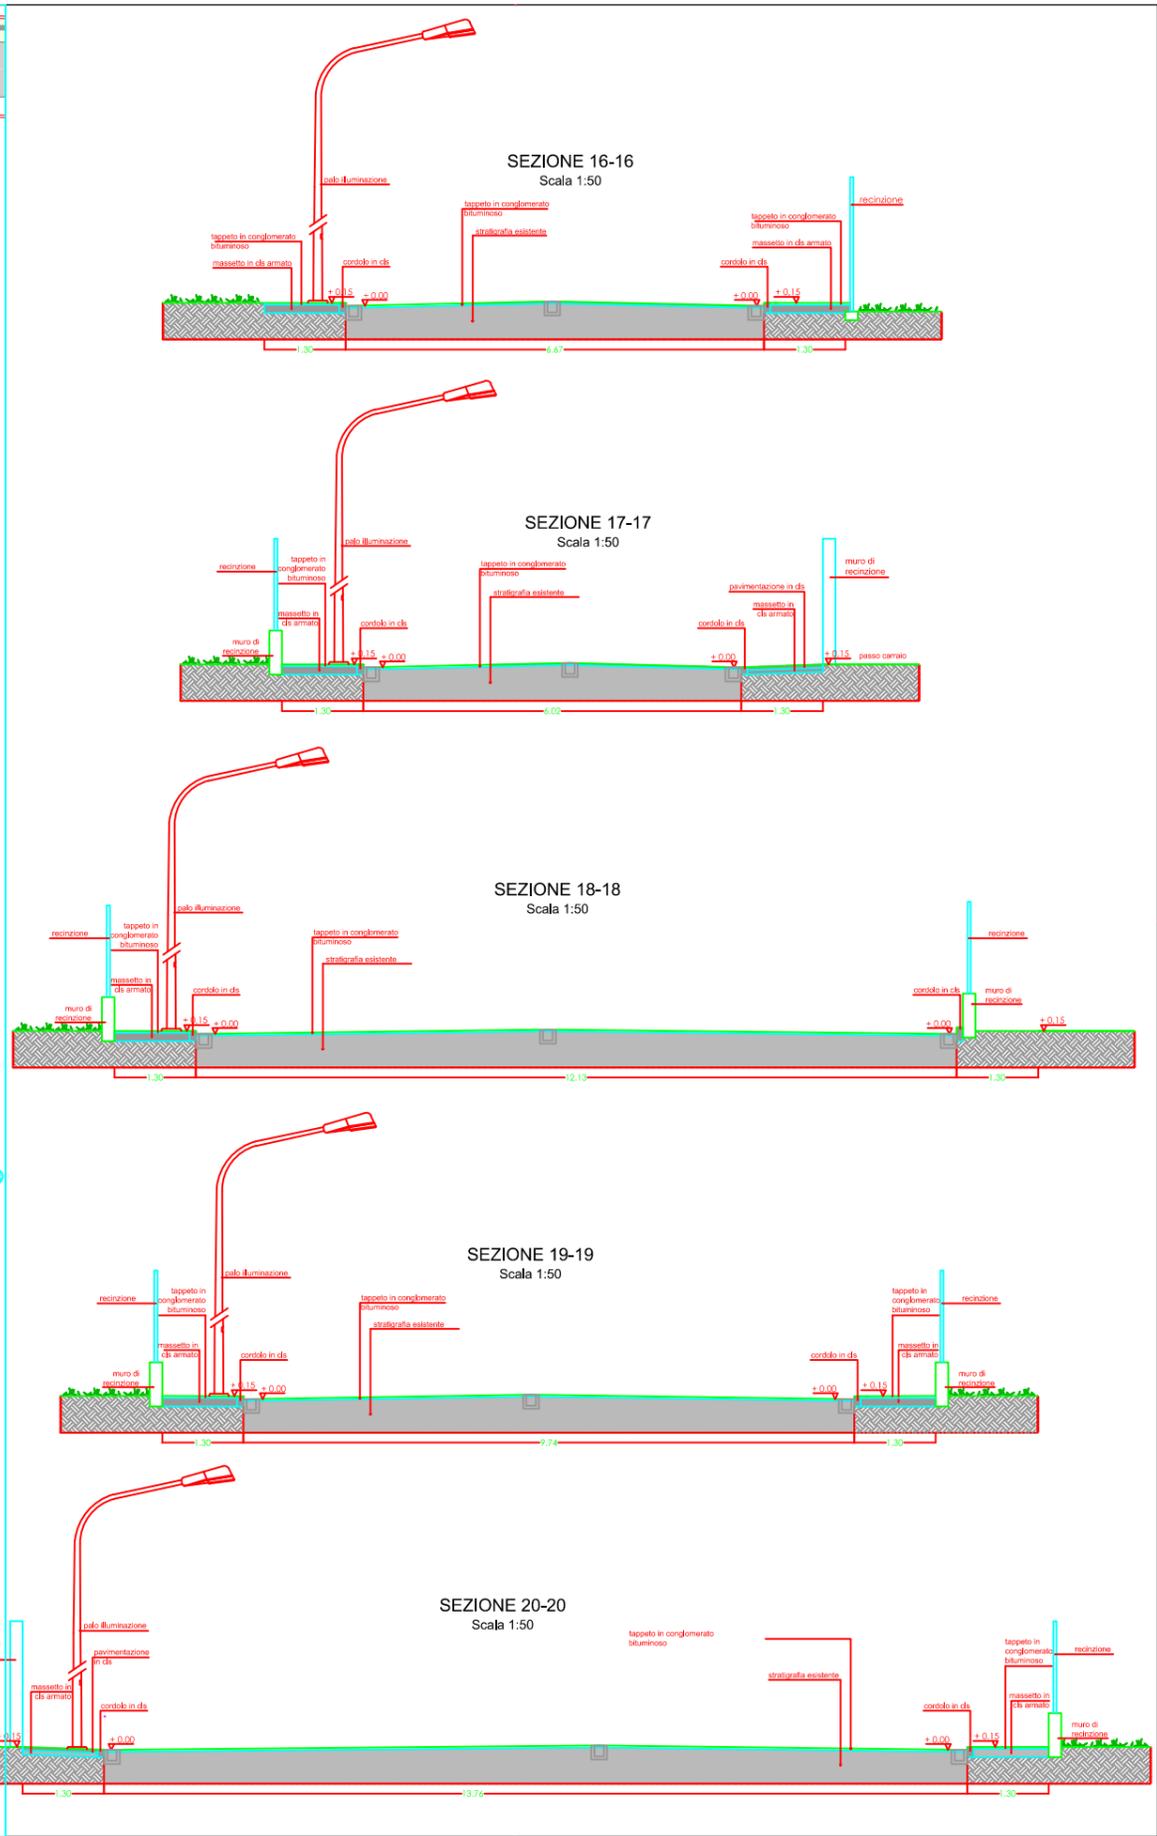

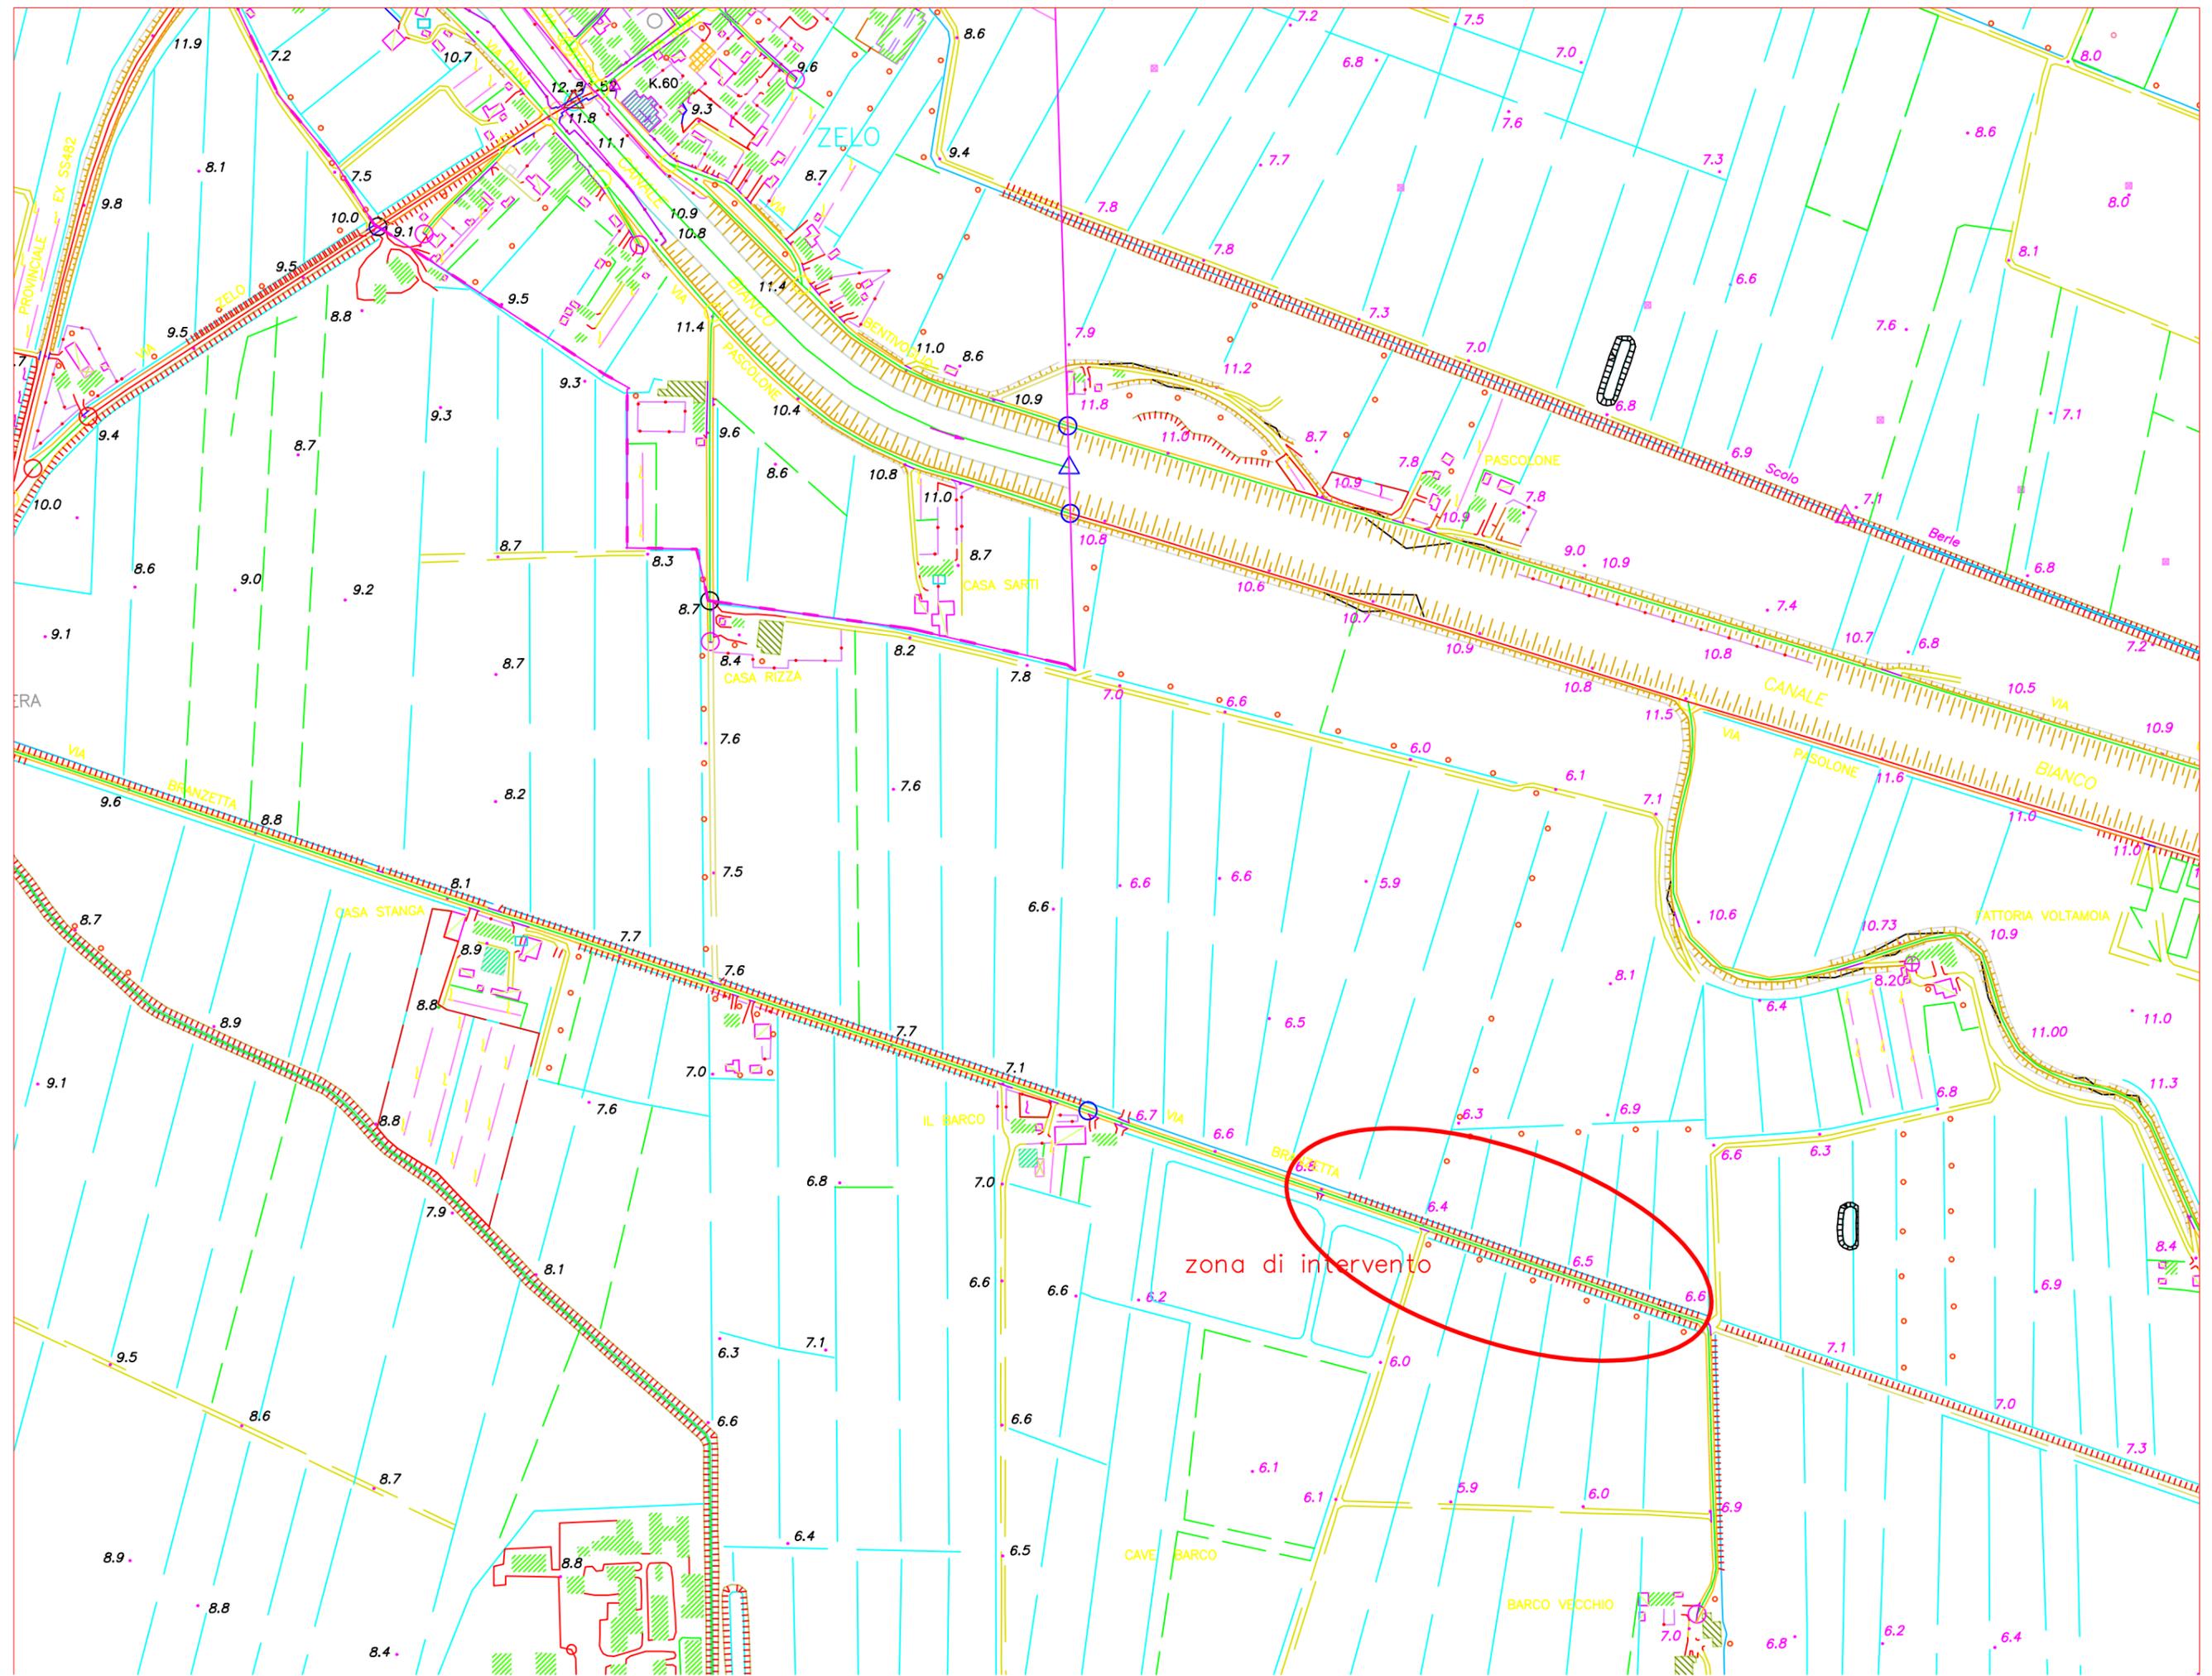

PLANIMETRIA ZONA DI INTERVENTO

