



PUAM - Piano Urbanistico Comunale

Viale Porta Adige 45 - 45100 Rovigo
Tel: 0423.681004
email: info@puam.it
www.puam.it

Collaboratori:

Pianificatore Territoriale
Alessandra MENEGHETTI

Pianificatore Territoriale
Veronica PIGNOLETTI

Pianificatore Junior
Francesca FACCIOLI

Pianificatore Territoriale
Paola SARTORI

Data: OTTOBRE 2024 REVISIONE: 00 Scala 1:800

TAV. 01 PLANIMETRIA GENERALE STATO DI FATTO

LEGENDA

EDIFICI / SPAZI URBANI

- EDIFICIO - ALTA ACCESSIBILITA'
- EDIFICIO - MEDIA ACCESSIBILITA'
- EDIFICIO - BASSA ACCESSIBILITA'
- SPAZIO URBANO - ALTA ACCESSIBILITA'
- SPAZIO URBANO - MEDIA ACCESSIBILITA'

PERCORSI PEDONALI


- ABBASSAMENTO ASSENTE
- ABBASSAMENTO NON CONFORME
- ABBASSAMENTO NON RACCORDATO
- PRESENZA OSTACOLI
- RAMPA ASSENTE
- RAMPA NON CONFORME
- PERCORSO NON DELIMITATO
- ATTRAVERSAMENTO ASSENTE
- MARCIAPIEDE ASSENTE
- PAVIMENTAZIONE DISSESTATA
- PAVIMENTAZIONE NON ADEGUATA
- NESSUNA CRITICITA'

AREE DI SOSTA

- ASSENZA PARCHEGGIO DEDICATO
- PARCHEGGIO DEDICATO PRESENTE DA MIGLIORARE

FERMATE TPL

- PALINA

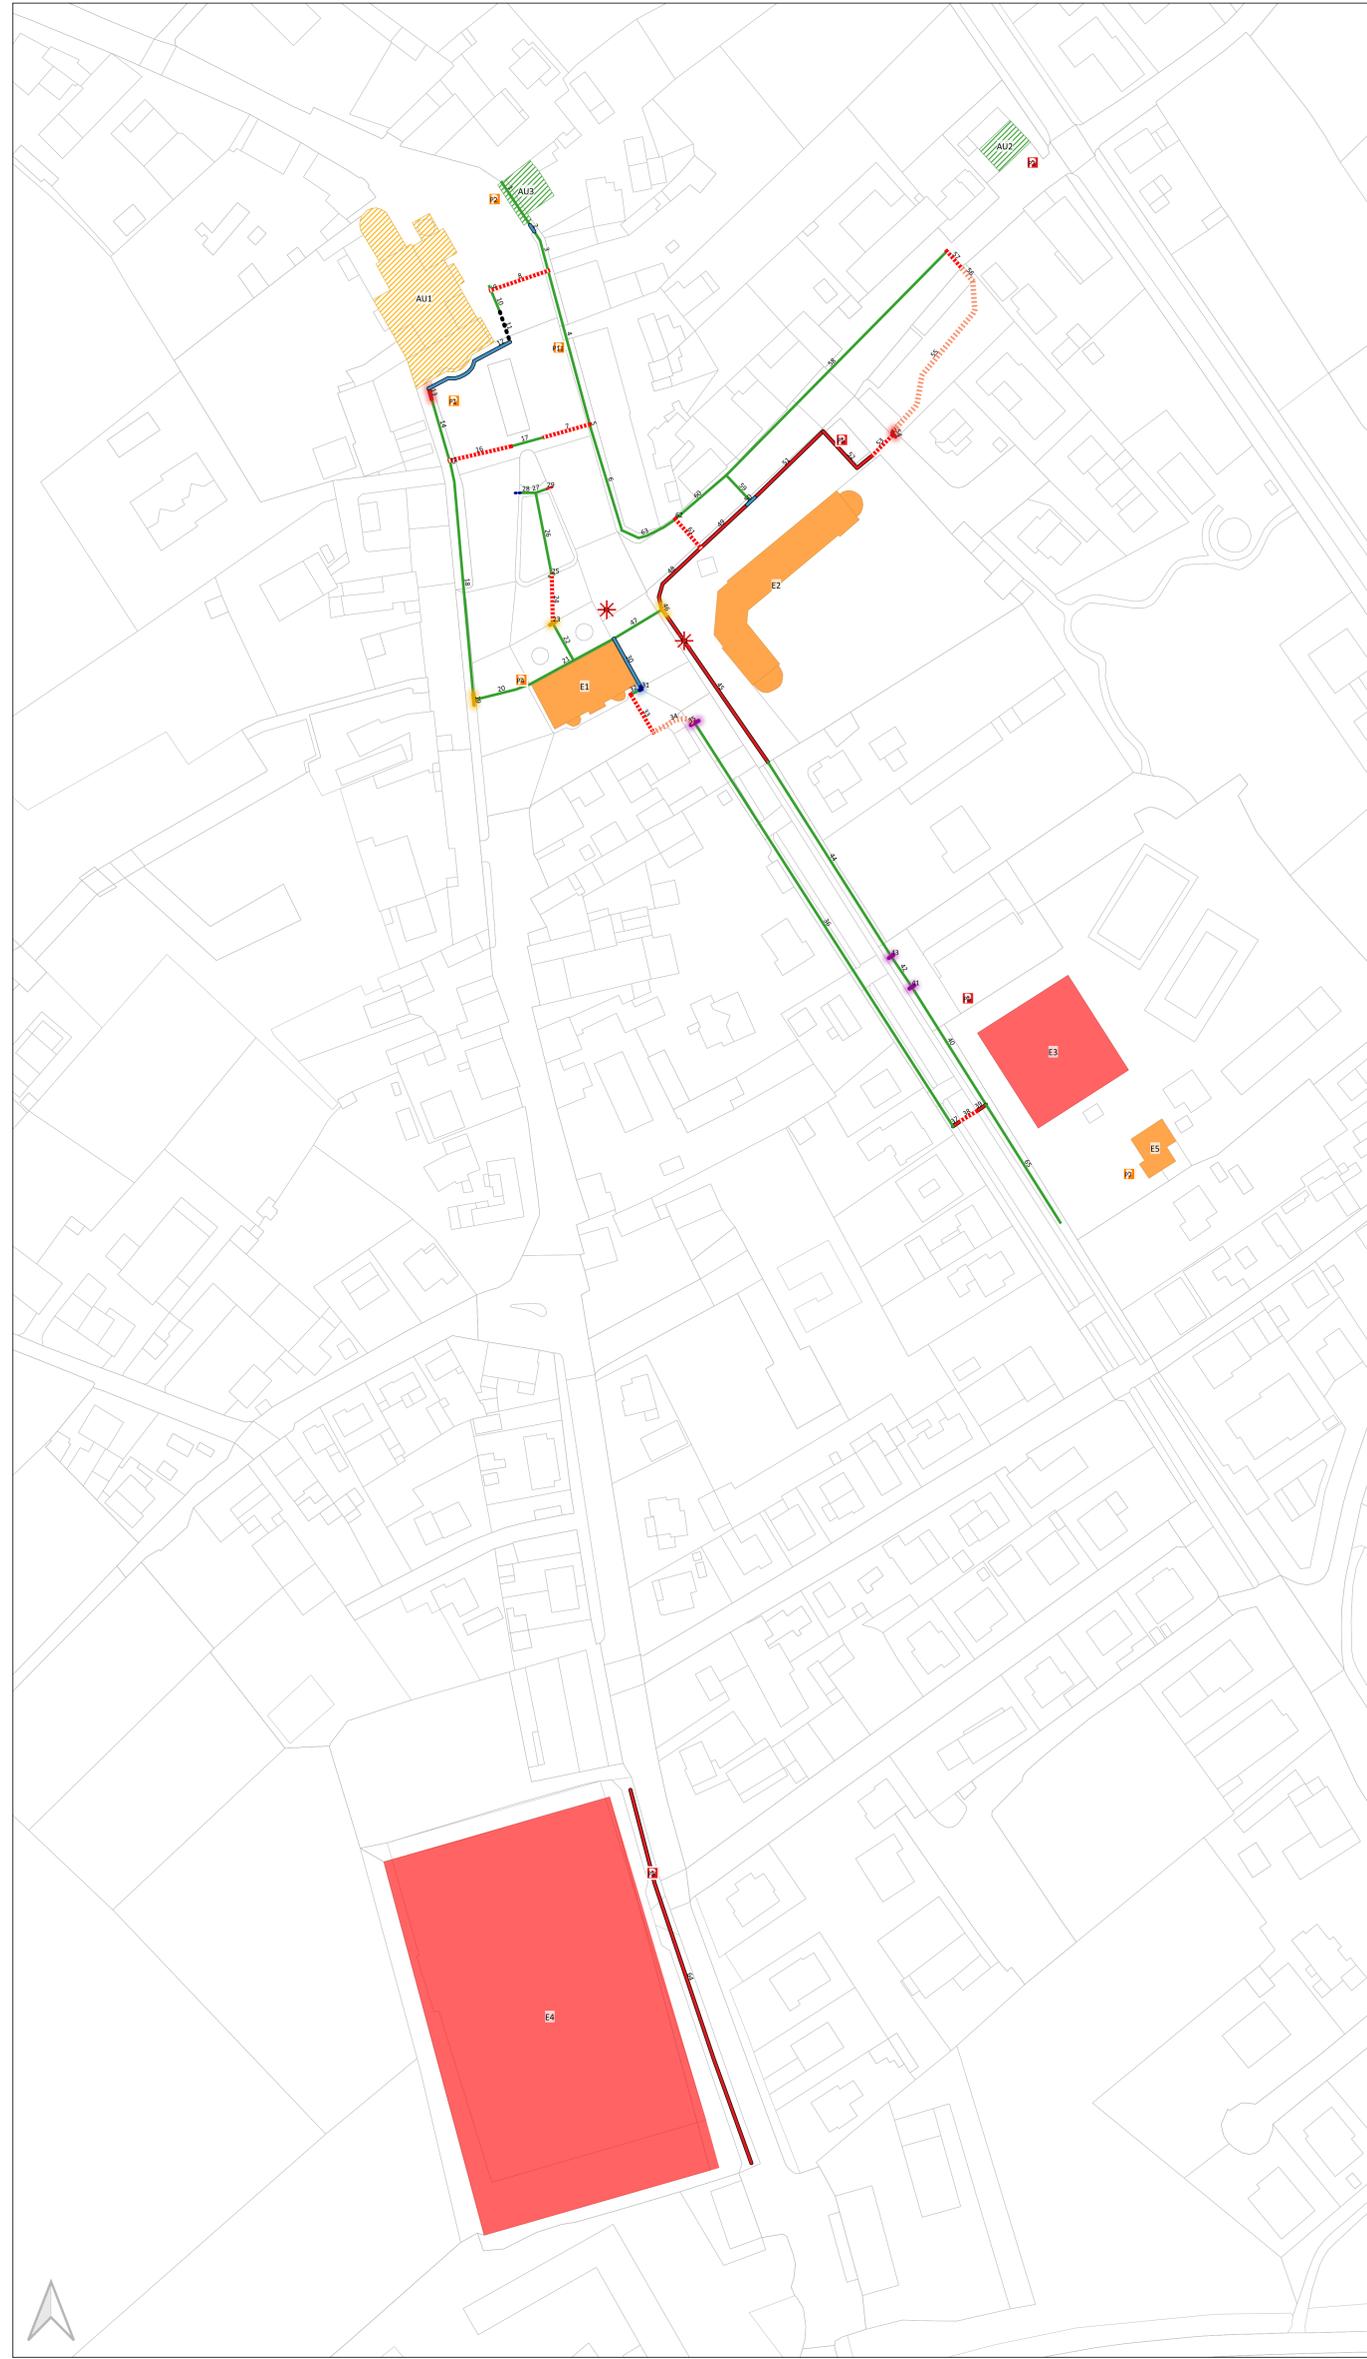

PERCORSI PEDONALI

ID	VIA	CATEGORIA	CRITICITA'
1	SR482	MARCIPIEDE	NESSUNA CRITICITA'
2	SR482	MARCIPIEDE	PAVIMENTAZIONE DISSESTATA
3	SR482	MARCIPIEDE	NESSUNA CRITICITA'
4	SR482	MARCIPIEDE	NESSUNA CRITICITA'
5	SR482	MARCIPIEDE	NESSUNA CRITICITA'
6	SR482	MARCIPIEDE	NESSUNA CRITICITA'
7	SR482	ATTRAVERSAMENTO PEDONALE	ATTRAVERSAMENTO ASSENTE
8	SR482	ATTRAVERSAMENTO PEDONALE	ATTRAVERSAMENTO ASSENTE
9	SR482	MARCIPIEDE	NESSUNA CRITICITA'
10	SR482	MARCIPIEDE	NESSUNA CRITICITA'
11	SR482	MARCIPIEDE	PERCORSO NON DELIMITATO
12	PIAZZA G. MARCONI	MARCIPIEDE	PAVIMENTAZIONE DISSESTATA
13	PIAZZA G. MARCONI	MARCIPIEDE	ABBASSAMENTO ASSENTE
14	PIAZZA G. MARCONI	MARCIPIEDE	NESSUNA CRITICITA'
15	PIAZZA G. MARCONI	MARCIPIEDE	NESSUNA CRITICITA'
16	PIAZZA G. MARCONI	ATTRAVERSAMENTO PEDONALE	ATTRAVERSAMENTO ASSENTE
17	PIAZZA G. MARCONI	MARCIPIEDE	NESSUNA CRITICITA'
18	PIAZZA G. MARCONI	MARCIPIEDE	NESSUNA CRITICITA'
19	PIAZZA G. MARCONI	MARCIPIEDE	ABBASSAMENTO NON RACCORDATO
20	PIAZZA G. MARCONI	ATTRAVERSAMENTO PEDONALE	NESSUNA CRITICITA'
21	PIAZZA G. MARCONI	MARCIPIEDE	NESSUNA CRITICITA'
22	PIAZZA G. MARCONI	MARCIPIEDE	NESSUNA CRITICITA'
23	PIAZZA G. MARCONI	MARCIPIEDI	ABBASSAMENTO NON RACCORDATO
24	PIAZZA G. MARCONI	ATTRAVERSAMENTO PEDONALE	ATTRAVERSAMENTO ASSENTE
25	PIAZZA G. MARCONI	MARCIPIEDI	NESSUNA CRITICITA'
26	PIAZZA G. MARCONI	MARCIPIEDE	NESSUNA CRITICITA'
27	PIAZZA G. MARCONI	MARCIPIEDE	NESSUNA CRITICITA'
28	PIAZZA G. MARCONI	MARCIPIEDI	RAMPA NON CONFORME
29	PIAZZA G. MARCONI	MARCIPIEDI	RAMPA ASSENTE
30	PIAZZA G. MARCONI	MARCIPIEDE	PAVIMENTAZIONE DISSESTATA
31	PIAZZA G. MARCONI	MARCIPIEDE	PRESENZA OSTACOLI
32	PIAZZA G. MARCONI	MARCIPIEDE	NESSUNA CRITICITA'
33	PIAZZA G. MARCONI	ATTRAVERSAMENTO PEDONALE	ATTRAVERSAMENTO ASSENTE
34	PIAZZA G. MARCONI	MARCIPIEDE	MARCIPIEDE ASSENTE
35	VIALE RIMEMBRANZA	MARCIPIEDE	ABBASSAMENTO NON CONFORME
36	VIALE RIMEMBRANZA	MARCIPIEDE	NESSUNA CRITICITA'
37	VIALE RIMEMBRANZA	MARCIPIEDE	PAVIMENTAZIONE NON ADEGUATA
38	VIALE RIMEMBRANZA	ATTRAVERSAMENTO PEDONALE	ATTRAVERSAMENTO ASSENTE
39	VIALE RIMEMBRANZA	MARCIPIEDE	PAVIMENTAZIONE NON ADEGUATA
40	VIALE RIMEMBRANZA	MARCIPIEDE	NESSUNA CRITICITA'
41	VIALE RIMEMBRANZA	MARCIPIEDE	ABBASSAMENTO NON CONFORME
42	VIALE RIMEMBRANZA	ATTRAVERSAMENTO PEDONALE	NESSUNA CRITICITA'
43	VIALE RIMEMBRANZA	MARCIPIEDE	ABBASSAMENTO NON CONFORME
44	VIALE RIMEMBRANZA	MARCIPIEDE	NESSUNA CRITICITA'
45	VIALE RIMEMBRANZA	MARCIPIEDE	PAVIMENTAZIONE NON ADEGUATA
46	VIALE RIMEMBRANZA	MARCIPIEDI	ABBASSAMENTO NON RACCORDATO
47	VIALE RIMEMBRANZA	ATTRAVERSAMENTO PEDONALE	NESSUNA CRITICITA'
48	VIA FABIO FILZI	MARCIPIEDE	PAVIMENTAZIONE NON ADEGUATA
49	VIA FABIO FILZI	MARCIPIEDE	PAVIMENTAZIONE NON ADEGUATA
50	VIA FABIO FILZI	MARCIPIEDE	PAVIMENTAZIONE DISSESTATA
51	VIA FABIO FILZI	MARCIPIEDE	PAVIMENTAZIONE NON ADEGUATA
52	VIA FABIO FILZI	MARCIPIEDE	PAVIMENTAZIONE NON ADEGUATA
53	VIA FABIO FILZI	ATTRAVERSAMENTO PEDONALE	ATTRAVERSAMENTO ASSENTE
54	VIA FABIO FILZI	MARCIPIEDE	ABBASSAMENTO ASSENTE
55	VIA FABIO FILZI	MARCIPIEDE	MARCIPIEDE ASSENTE
56	VIA FABIO FILZI	MARCIPIEDE	MARCIPIEDE ASSENTE
57	VIA FABIO FILZI	ATTRAVERSAMENTO PEDONALE	ATTRAVERSAMENTO ASSENTE
58	VIA FABIO FILZI	MARCIPIEDE	NESSUNA CRITICITA'
59	VIA FABIO FILZI	ATTRAVERSAMENTO PEDONALE	NESSUNA CRITICITA'
60	VIA FABIO FILZI	MARCIPIEDE	NESSUNA CRITICITA'
61	VIA FABIO FILZI	ATTRAVERSAMENTO PEDONALE	ATTRAVERSAMENTO ASSENTE
62	VIA FABIO FILZI	MARCIPIEDE	NESSUNA CRITICITA'
63	VIA FABIO FILZI	MARCIPIEDE	NESSUNA CRITICITA'
64	VIA BATTISTI	MARCIPIEDI	PAVIMENTAZIONE NON ADEGUATA
65	VIALE RIMEMBRANZA	MARCIPIEDE	NESSUNA CRITICITA'

EDIFICI COMUNALI / SPAZI URBANI

ID	TIPOLOGIA	NOME	UBICAZIONE	ACCESSIBILITA' STATO DI FATTO
AU1	SPAZIO URBANO	CHIESA E PIAZZA	PI.ZZA GUGLIELMO MARCONI	MEDIA ACCESSIBILITA'
AU2	SPAZIO URBANO	UFFICIO POSTALE	VIA FABIO FILZI	ALTA ACCESSIBILITA'
AU3	SPAZIO URBANO	FARMACIA	SR482	ALTA ACCESSIBILITA'
E1	EDIFICIO	SEDE MUNICIPALE	PI.ZZA GUGLIELMO MARCONI	MEDIA ACCESSIBILITA'
E2	EDIFICIO	SCUOLA PRIMARIA E. DE AMICIS	VIALE RIMEMBRANZA	MEDIA ACCESSIBILITA'
E3	EDIFICIO	PALESTRA	VIALE RIMEMBRANZA	BASSA ACCESSIBILITA'
E4	EDIFICIO	IMPIANTI SPORTIVI	VIA BATTISTI	BASSA ACCESSIBILITA'
E5	EDIFICIO	AMBULATORIO	VIALE RIMEMBRANZA	MEDIA ACCESSIBILITA'
E6	EDIFICIO	CIMITERO	VIA XXV APRILE	BASSA ACCESSIBILITA'

AREE DI SOSTA

ID	UBICAZIONE	STATO DI FATTO	CRITICITA'
P1	P.ZZA GUGLIELMO MARCONI	PARCHEGGIO DEDICATO PRESENTE DA MIGLIORARE	SEGNALETICA ORIZZONTALE NON A NORMA E SEGNALETICA VERTICALE ASSENTE
P2	SP482	PARCHEGGIO DEDICATO PRESENTE DA MIGLIORARE	SEGNALETICA ORIZZONTALE NON A NORMA
P3	VIA FABIO FILZI	ASSENZA PARCHEGGIO DEDICATO	ASSENZA PARCHEGGIO DEDICATO
P4	P.ZZA GUGLIELMO MARCONI	PARCHEGGIO DEDICATO PRESENTE DA MIGLIORARE	SEGNALETICA ORIZZONTALE STINTA
P5	VIA FABIO FILZI	ASSENZA PARCHEGGIO DEDICATO	ASSENZA PARCHEGGIO DEDICATO
P6	VIALE RIMEMBRANZA	ASSENZA PARCHEGGIO DEDICATO	ASSENZA PARCHEGGIO DEDICATO
P7	VIALE RIMEMBRANZA	PARCHEGGIO DEDICATO PRESENTE DA MIGLIORARE	SEGNALETICA ORIZZONTALE NON A NORMA E SEGNALETICA VERTICALE ASSENTE
P8	VIA BATTISTI	ASSENZA PARCHEGGIO DEDICATO	ASSENZA PARCHEGGIO DEDICATO
P9	VIA XXV APRILE	PARCHEGGIO DEDICATO PRESENTE DA MIGLIORARE	SEGNALETICA ORIZZONTALE STINTA E SEGNALETICA VERTICALE ASSENTE
P10	VIA XXV APRILE	PARCHEGGIO DEDICATO PRESENTE DA MIGLIORARE	SEGNALETICA ORIZZONTALE STINTA E SEGNALETICA VERTICALE ASSENTE
P11	SP482	PARCHEGGIO DEDICATO PRESENTE DA MIGLIORARE	SEGNALETICA ORIZZONTALE ASSENTE

FERMATE TPL

ID	NOME	TIPO
F1	VIALE RIMEMBRANZA	PALINA
F2	VIALE RIMEMBRANZA	PALINA

