


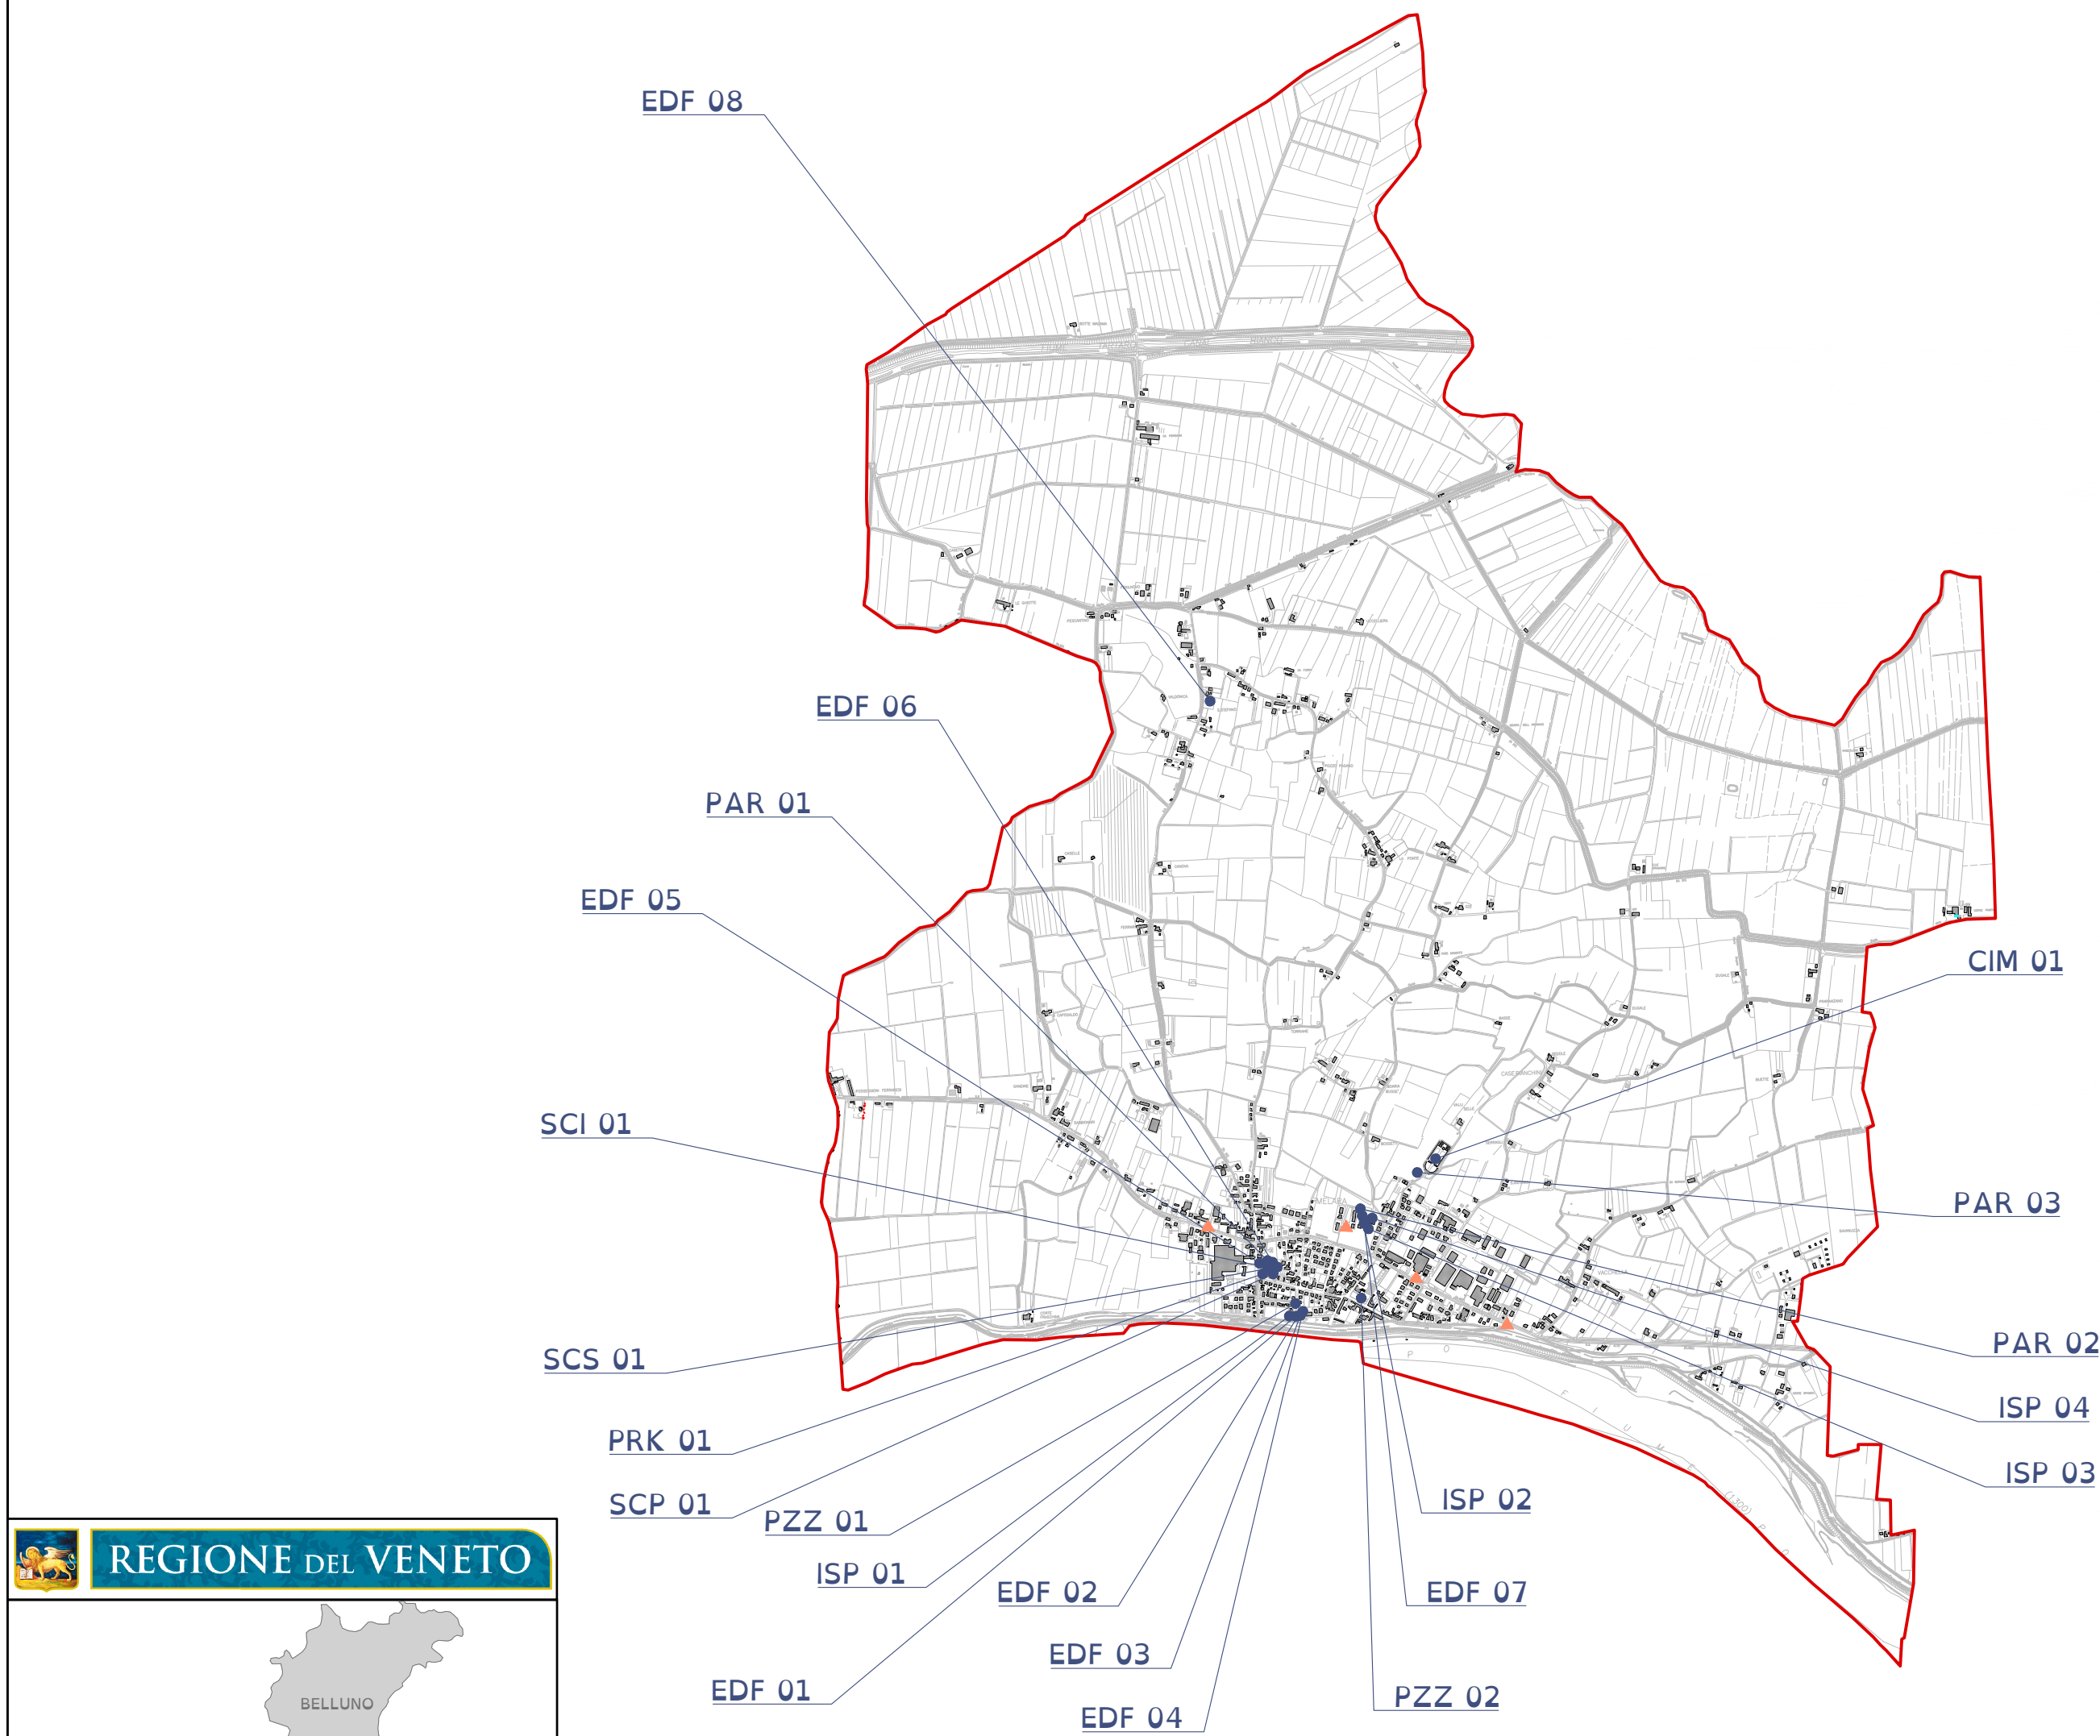

- Edifici e Spazi (di proprietà comunale)
OGGETTO di Analisi
- ▲ Fermata autobus
- Confine Comunale

EDIFICI

- EDF.01 - Municipio
- EDF.02 - Sede Auser
- EDF.03 - Sede Pro Loco 1
- EDF.04 - Sede Pro Loco 2
- EDF.05 - Centro Culturale
- EDF.06 - Biblioteca
- EDF.07 - Chiosco Impianti Sportivi
- EDF.08 - Base Scout

IMPIANTI SPORTIVI

- ISP.01 - Spogliatoi Campo Calcio
- ISP.02 - Campo Tennis
- ISP.03 - Bocciodromo
- ISP.04 - Palestra

SCUOLE MATERNE

- SCI.01 - Scuola Materna

SCUOLE PRIMARIE

- SCP.01 - Scuola Primaria

SCUOLE SECONDARIE

- SCS.01 - Scuola Secondaria

CIMITERI

- CIM.01 - Cimitero

PARCHEGGI

- PAR.01 - Parcheggio Scuole
- PAR.02 - Parcheggio Impianti Sportivi
- PAR.03 - Parcheggio Cimitero

PARCHI

- PRK.01 - Parco Scuola Materna

PIAZZE

- PZZ.01 - Piazza Amos Bernini
- PZZ.02 - Piazza XX Settembre



COMUNE DI MELARA

Provincia di Rovigo



PIANO PER L'ELIMINAZIONE DELLE BARRIERE ARCHITETTONICHE (PEBA)

COMITENTE:
Comune di Melara

PROGETTISTI:
Dott. Arch. Stefano Meneghini
Dott. For. E. Michela Mutto Accordi
Dott. Arch. Chiara Poletti



TAV. 1.0

INQUADRAMENTO TERRITORIALE
INDIVIDUAZIONE DI EDIFICI E SPAZI URBANI
OGGETTO DI ANALISI

Rev. 00
Luglio 2021



CONSYLIO S.R.L.
Architettura - Ingegneria - Paesaggistica - Qualità - Ambiente - Sicurezza
Via L. Pellizzo, 14 - 35128 Padova (PD) - Tel/ Fax 049 8072072
info@consylio.eu - www.consylio.eu



Dasa-Rägiister
EN ISO 9001:2015
IQ-0117-05