

COMUNE DI NEGRAR  
PROVINCIA DI VERONA

VARIANTE AD ATTUARE IL PIANO DI LOTTIZZAZIONE  
PE 08C/16 AMBITO C2/20  
A MEZZO DEL PROGETTO DI COORDINAMENTO  
URBANISTICO DENOMINATO "SANTA MARIA"

PROPRIETARIO  
RESENTERRA SRL

PROGETTISTA  
RENZO BANTERLE ORD. ARCH. PROV. DI VERONA N.114  
PIERO BANTERLE ORD. ARCH. PROV. DI VERONA N.1749

VIA\_UMBERTO...1 | 37024\_NEGRAR\_VR | TEL\_0457501236

Variante PE 08C/16 AMBITO C2 20  
P.U.A. S.Maria 08C/16

RILIEVO E SEZIONI  
4

SCALA  
1:500

DATA 16/07/2024  
AGGIORNAMENTI 10/09/2024


Il disegno del dettaglio progettuale è unicamente rappresentativo e non vincolante e qualunque modifica allo stesso non comporta variante urbanistica

Esempio con sporti di gronda e autorimessa interrata.



Fascia prescrizione 20 mt

Fascia vago 10 mt


Stato approvato P.U.A. S.Maria 08B/16

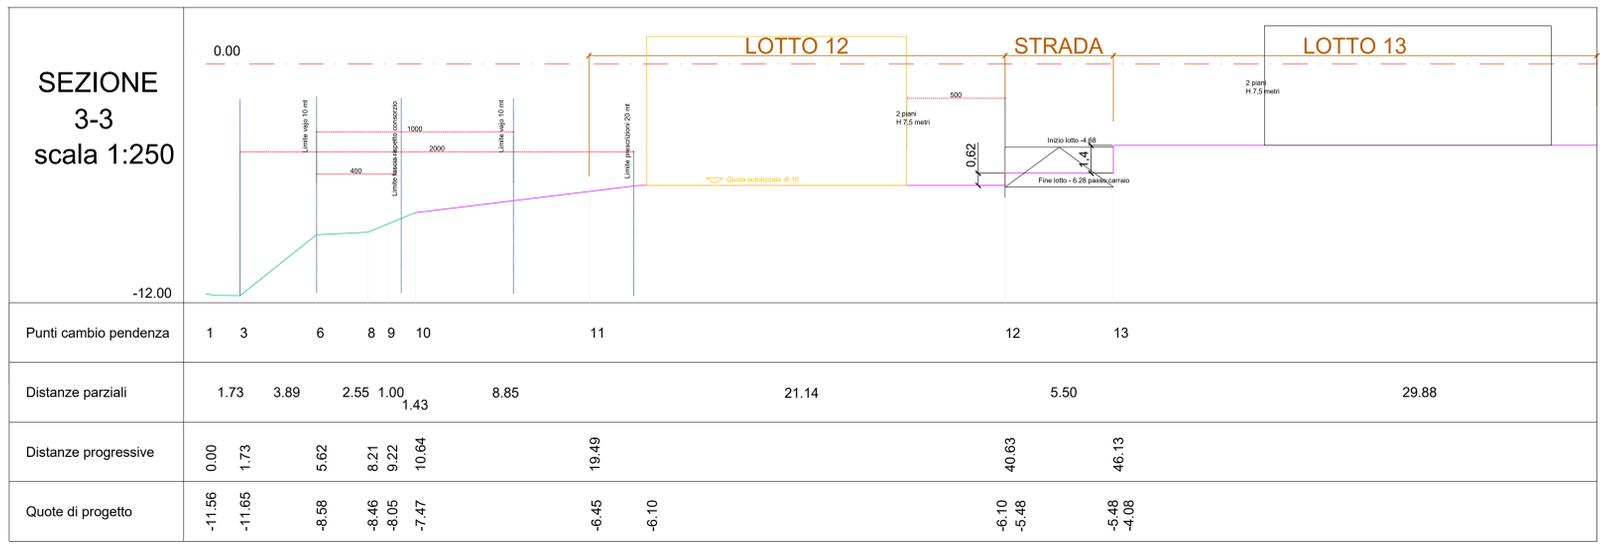

Variante P.U.A. S.Maria 08B/16

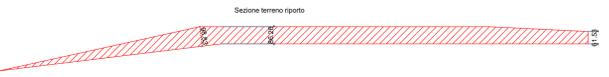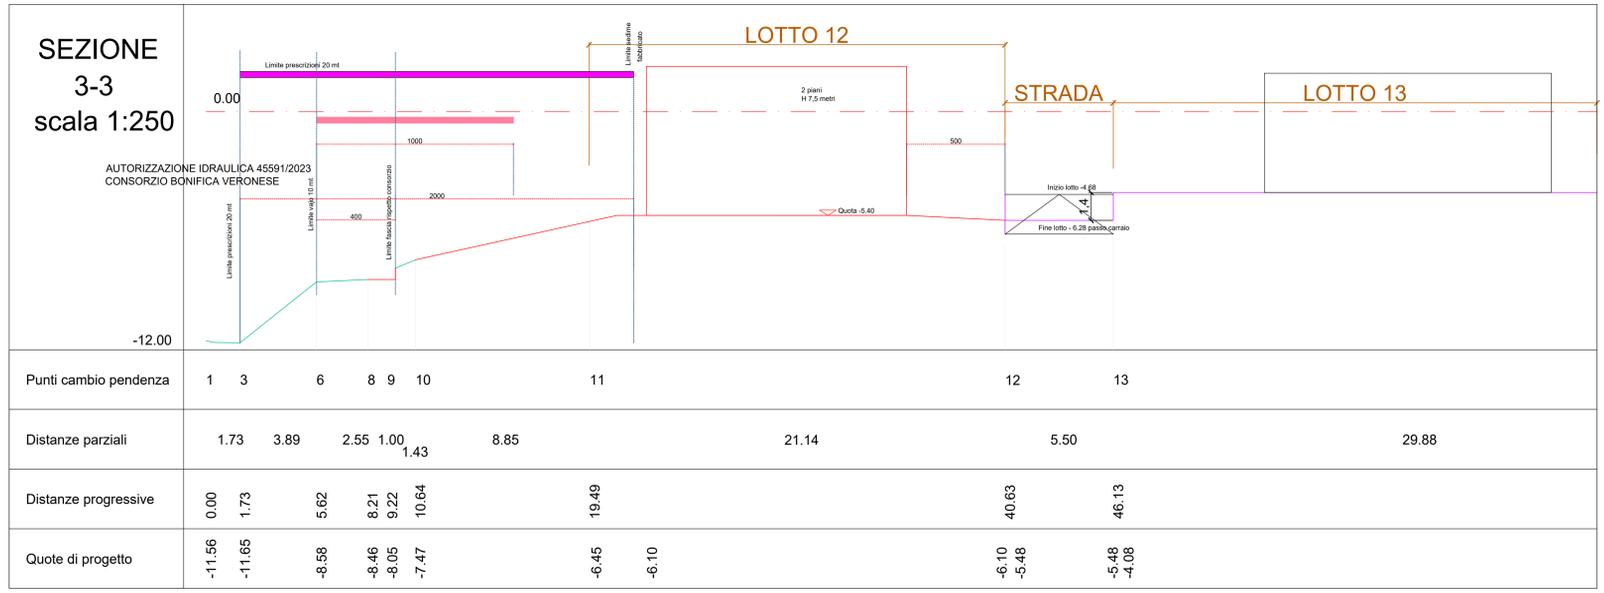

Stato approvato P.U.A. S.Maria 08B/16

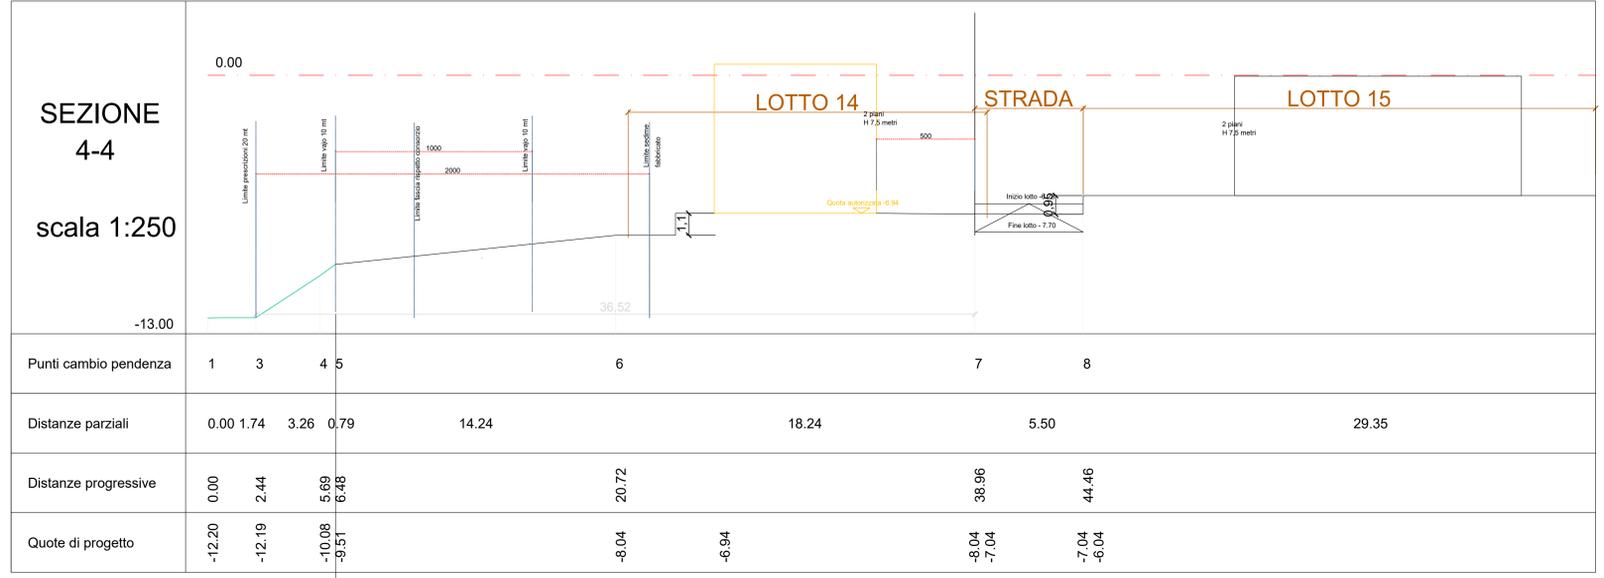

Variante P.U.A. S.Maria 08B/16

