

LOTTO 3 - VIA ROVERINA
PLANIMETRIA STATO DI PROGETTO - RIQUADRO 1
SCALA 1:500




LOTTO 3 - VIA ROVERINA
PLANIMETRIA STATO DI PROGETTO - RIQUADRO 2
SCALA 1:500



KEYPLAN



SEZIONE TIPO A
SCALA 1:50

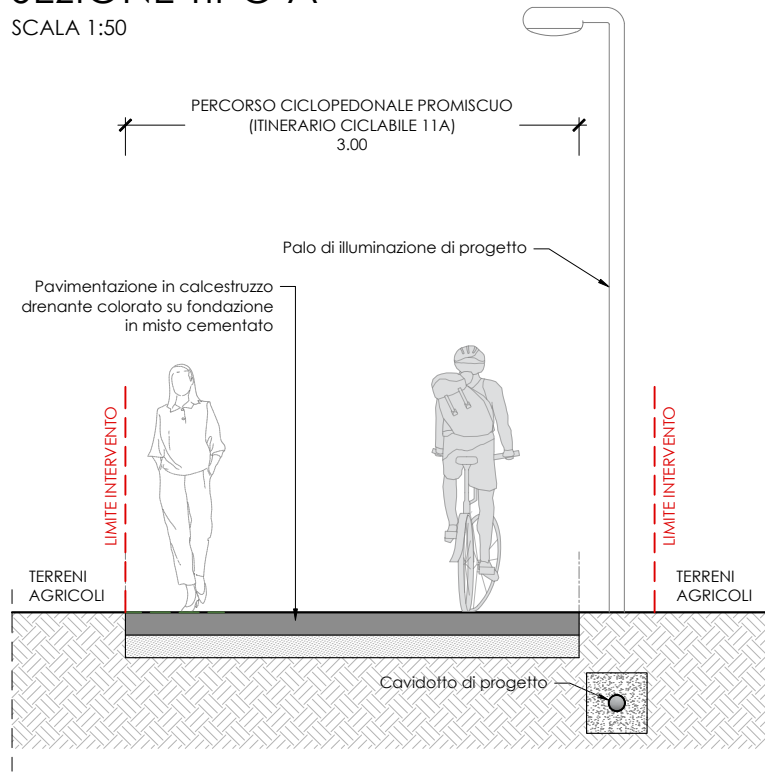

-	-	-	-	-	-
-	-	-	-	-	-
-	-	-	-	-	-
00	FEBBRAIO 2025	EMISSIONE	RAMA	AMBROSI	AMBROSI
REV	DATA	DESCRIZIONE	ESEGUITO	VERIFICATO	APPROVATO

NEGRAR DI VALPOLICELLA	VERONA	VENETO
COMUNE	PROVINCIA	REGIONE

MESSA IN SICUREZZA DELLA SP12 TRA LA ROTATORIA DI S. MARIA E S. VITO NEL COMUNE DI NEGRAR	DF 03 PL 02 00
DOCUMENTO DI FATTIBILITA' DELLE ALTERNATIVE PROGETTUALI	TAVOLA / ELABORATO
TITOLO	VARIE
SCALA	2024_041
COMMESSA	

COMUNE DI NEGRAR DI VALPOLICELLA	
PROPRIETA' / COMMITTENTE	

PROGETTISTA	DIRETTORE DEI LAVORI	IMPRESA	PROPRIETA' / COMMITTENTE

LOTTO 3 - VIA ROVERINA PLANIMETRIA DI PROGETTO E SEZIONI TIPO
NOME TAVOLA / ELABORATO

STUDIO TECNICO ING. NICOLA AMBROSI
via Verona 22a - 37012 Bussolengo (VR)
M+39 339 8989588 - ambrosi.ingegneria@gmail.com

