



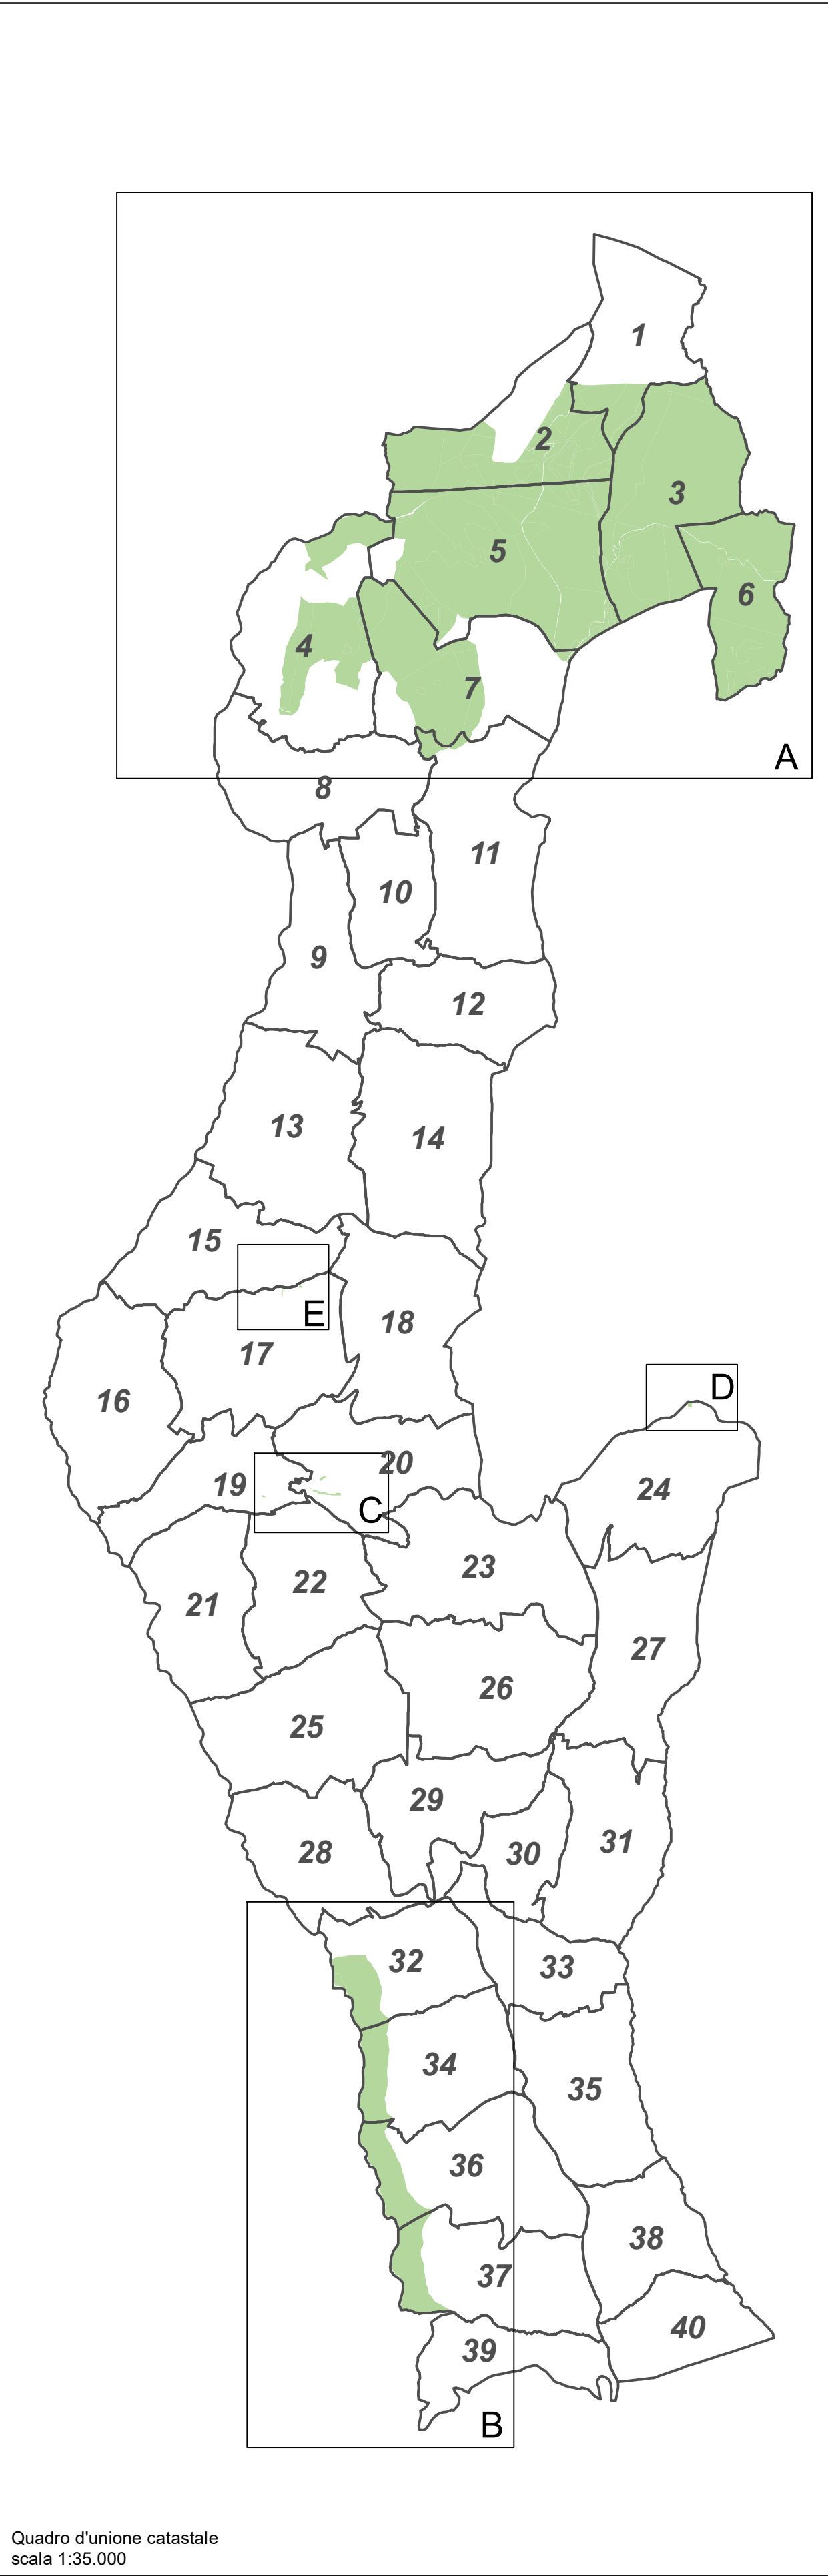



**COMUNE DI
ROVERE' VERONESE**
PROVINCIA DI VERONA

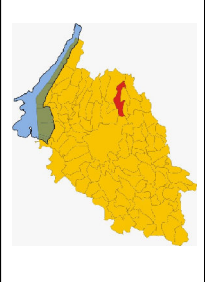

**ACCERTAMENTO DELLE
TERRE DI USO CIVICO**
L. 16.06.1927 n. 1766 - art. 11
Regione del Veneto - L.R. 22.07.1994 n. 31 - art. 4

TAV. 3

**PLANIMETRIA CATASTALE
DELLE ATTUALI TERRE CIVICHE**

Data: MARZO 2020

Perito Istruttore
Dott. For. MAURIZIO NOVELLO

LEGENDA

- Fogli catastali
- Particelle catastali
- Fabbricati
- T1 - Terre civiche comunali che hanno conservato la destinazione e/o la funzionalità per l'U.C.
- T2 - Terre civiche comunali mutate di destinazione, ma funzionali all'esercizio dell'U.C.
- T3 - Terre civiche occupate con titolo illegittimo che hanno conservato la destinazione e/o la funzionalità per l'U.C.
- T4 - Terre civiche occupate con titolo illegittimo che hanno perso irreversibilmente la destinazione e/o la funzionalità per l'U.C.
- T7 - Terre civiche comunali residuali o occupate da strade che hanno perso la funzionalità per l'U.C.
- Terre comunali acquisite in permuta funzionali per l'uso civico (T1)
- Terre comunali acquisite in permuta non funzionali per l'uso civico (T7)

Dott. For. MAURIZIO NOVELLO - VIA BRENTA, 4 - 36015 SCHIO - TEL/FAX 0445526514 - e-mail mnovello@libero.it

