


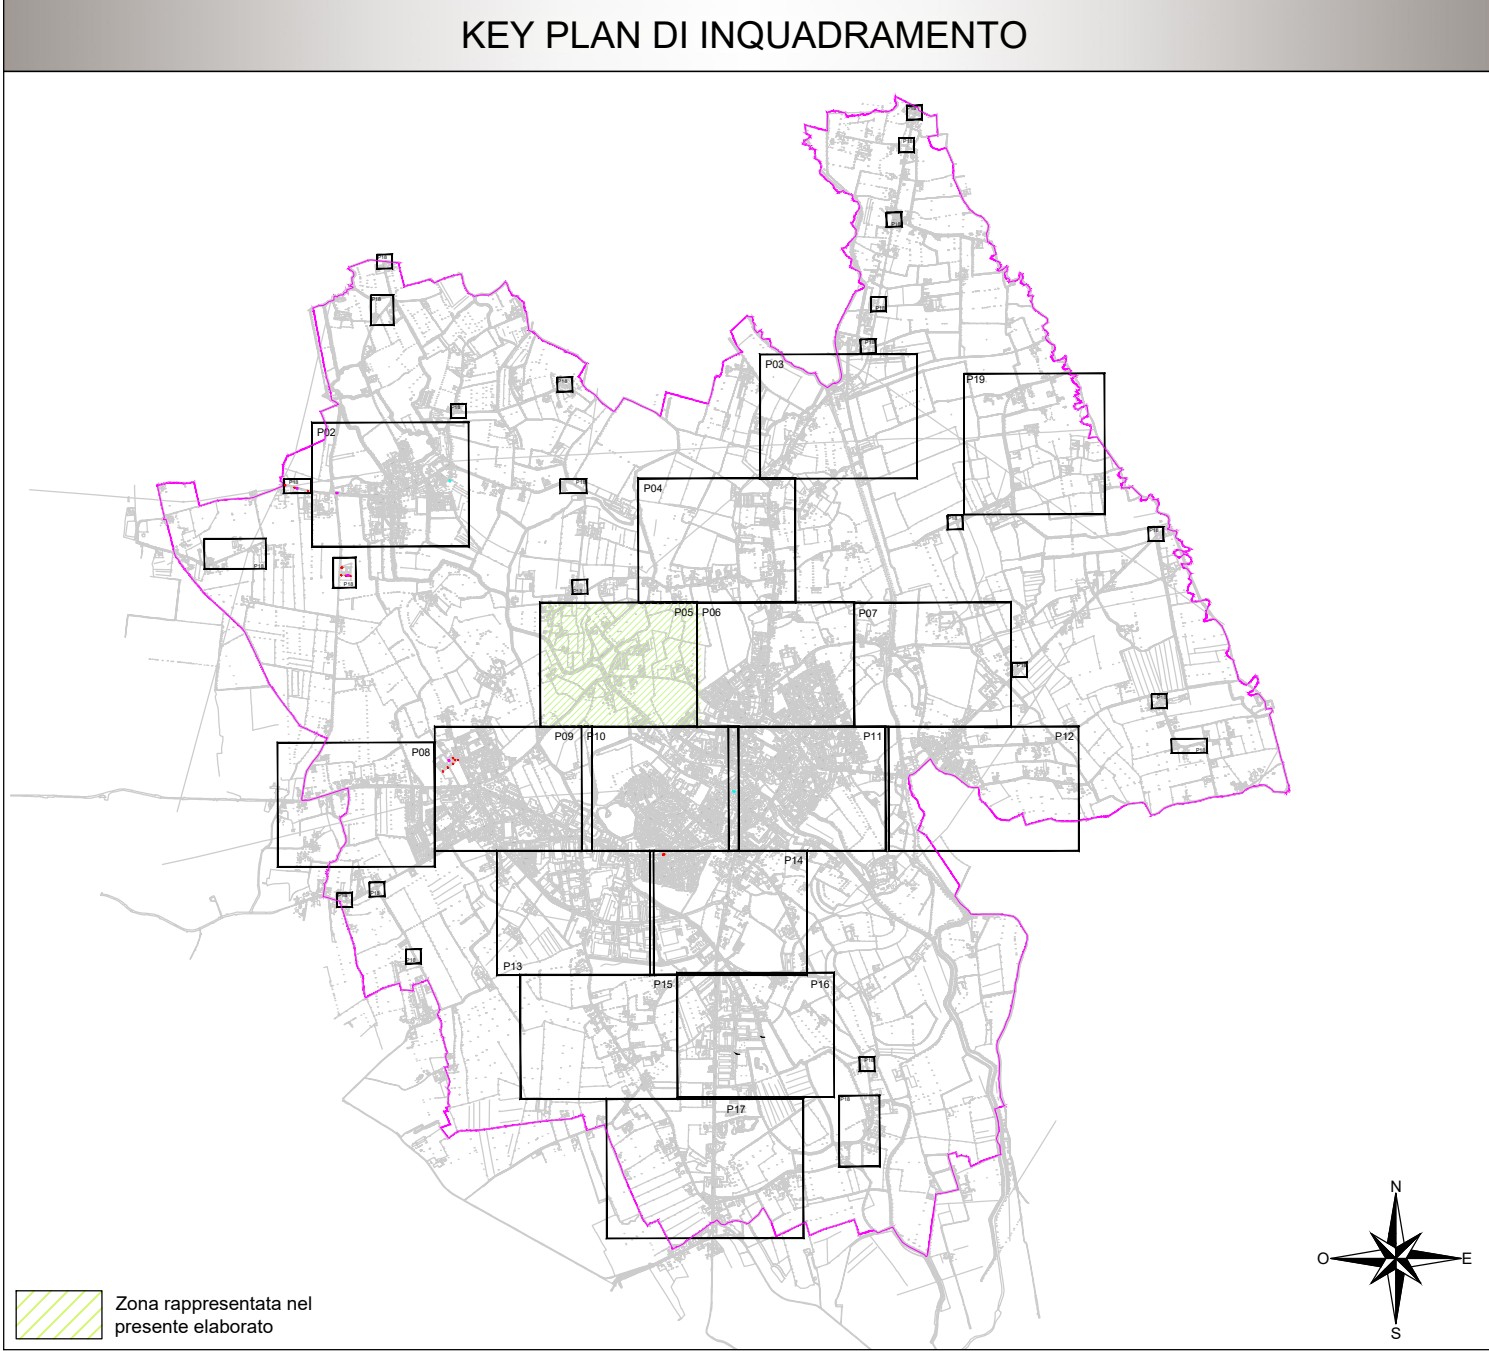

LEGENDA SIMBOLI

Simbolo	Descrizione	Simbolo	Descrizione
	ARMATURA STRADALE/ARREDO URBANO		APPARECCHIO ILLUMINANTE CAPTELLO
	ARMATURA STRADALE PER ATTRAVERSAMENTO PEDONALE		ARMATURA STRADALE ISOLATA
	PROIETTORE/RIFLETTORE		APPARECCHIO ILLUMINANTE INCASSATO A PAVIMENTO
	ARMATURA STRADALE CON PANNELLO FOTOVOLTAICO		QUADRO ELETTRICO

LEGENDA CODIFICA PUNTI LUCE E APPARECCHIATURE

 QE01-20-1	 N.3
Quadro di appartenenza Progressivo punto luce Numero apparecchio In punto luce	Per le caratteristiche in dettaglio del singolo punto luce si rimanda agli allegati al piano

NOTE APPARECCHIATURE AGGIUNTIVE

Apparecchiature aggiuntive alimentate elettricamente poste sul sostegno di illuminazione pubblica
(1) Telecamera di videosorveglianza; (2) N°2 Diffusori sonori, N°2 allarmanti a tromba, N°1 presa forza motrice; (3) N°3 Diffusori sonori, N°1 presa forza motrice; (4) N°2 Diffusori sonori, N°1 telecamera di videosorveglianza, N°1 presa di forza motrice; (5) N°2 Diffusori sonori; (6) N°1 Presa Forza motrice; (7) N°2 Diffusori sonori, N°1 presa forza motrice; (8) N°1 Telecamera di videosorveglianza, N°3 diffusori sonori.

X02	LUGLIO 2021	AGGIORNAMENTO			
E00	MAGGIO 2017	PRIMA EMISSIONE			
REV.	DATA	MOTIVAZIONE		redatto	controllato

PROPRIETÀ	J.N.
 Comune di Camisano Vicentino Piazza Umberto I, 1 36043 Camisano Vicentino (VI)	2594 2594X02P05.dwg
OGGETTO	CODICE ELABORATO
PIANO DELL'ILLUMINAZIONE PER IL CONTENIMENTO DELL'INQUINAMENTO LUMINOSO (PICIL)	P05
FASE	DATA
PICIL	LUGLIO 2021
TIPOLOGIA OPERE	SCALA
ILLUMINAZIONE PUBBLICA	1:1000
ELABORATO	ANNOTAZIONI
VIA PONTE NAPOLEONE, VIA CANOVE ZONA NORD - STATO DI FATTO	
TECNICO INCARICATO	
 TFE Ingegneria s.r.l. Via Friuli Venezia Giulia, 8 36036 - Pianiga - VENEZIA Tel +39 041 5101560 Fax +39 041 5101487	Ing. Calogero COLLERONE
Il presente elaborato è di proprietà esclusiva di TFE Ingegneria s.r.l., vietata la riproduzione e l'utilizzo senza autorizzazione	