


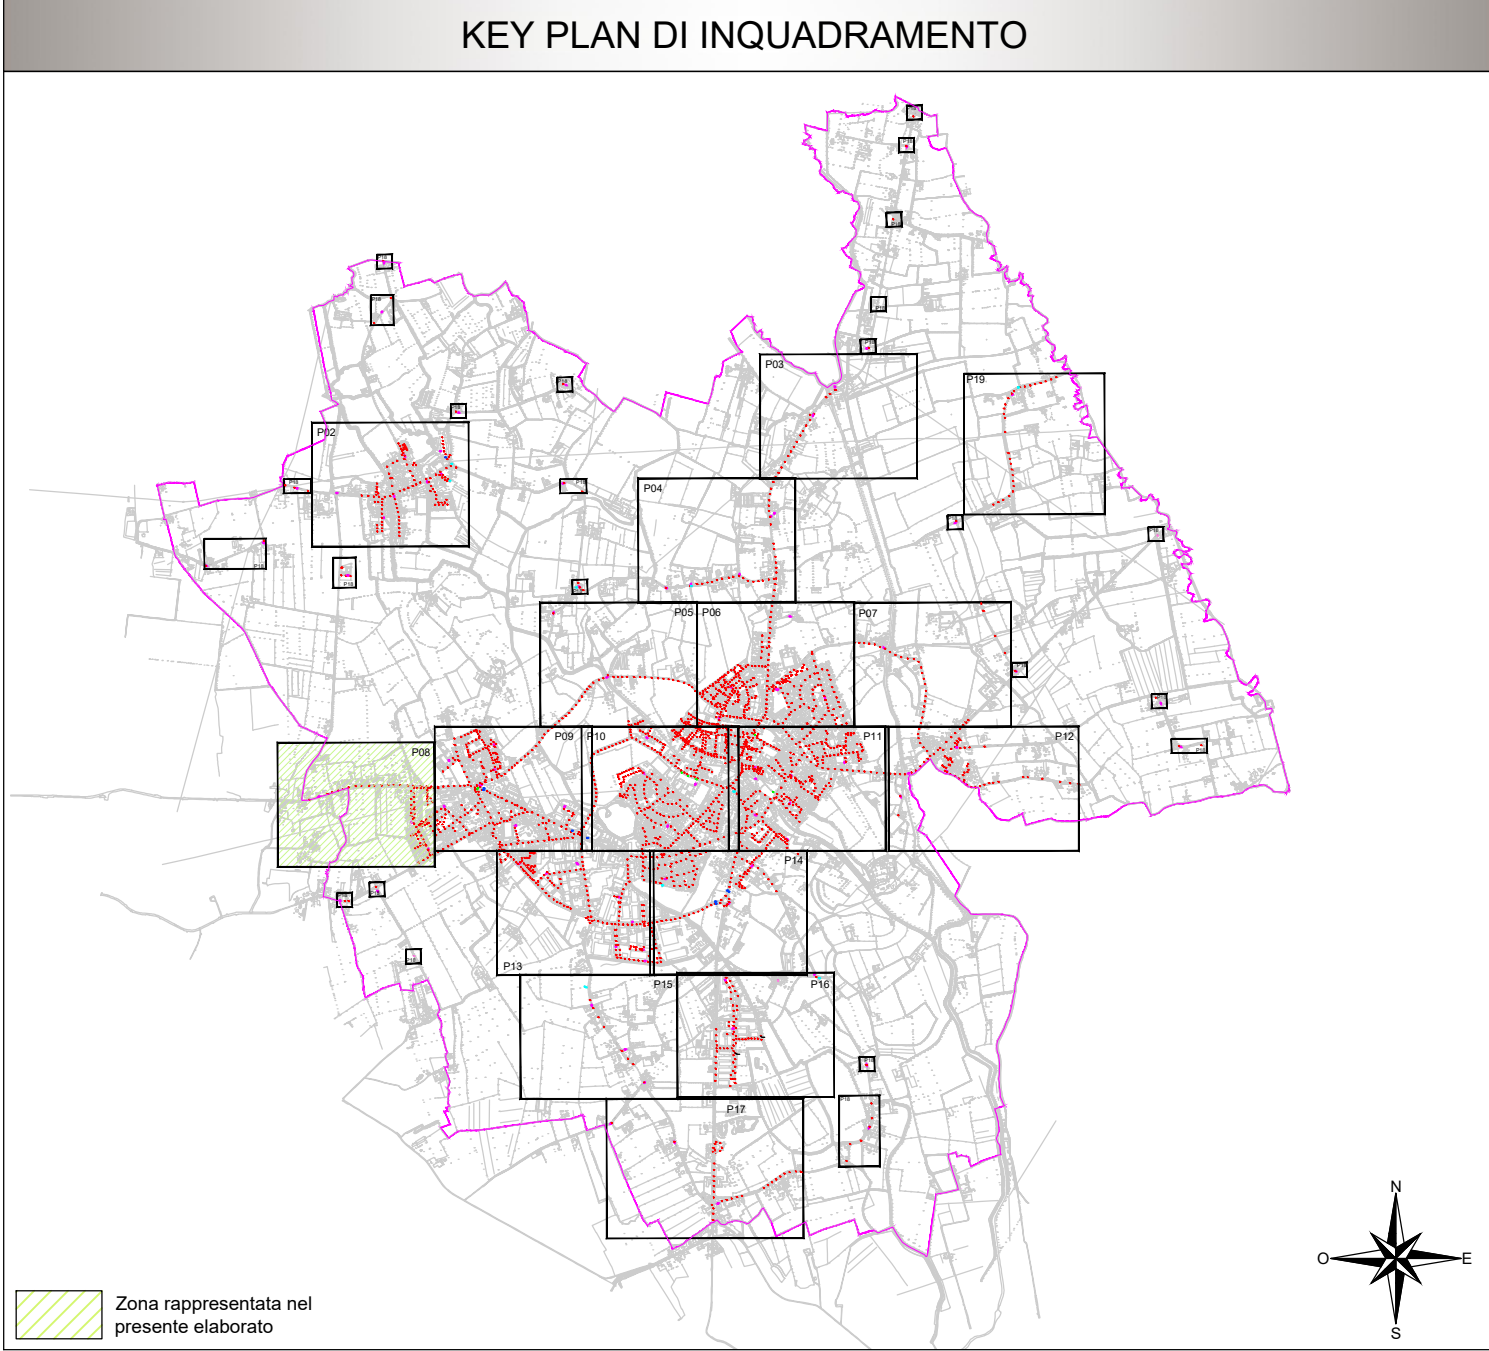

LEGENDA SIMBOLI

Simbolo	Descrizione	Simbolo	Descrizione
	ARMATURA STRADALE/ARREDO URBANO		APPARECCHIO ILLUMINANTE CAPTELLO
	ARMATURA STRADALE PER ATTRAVERSAMENTO PEDONALE		ARMATURA STRADALE ISOLATA
	PROIETTORE/RIFLETTORE		APPARECCHIO ILLUMINANTE INCASSATO A PAVIMENTO
	ARMATURA STRADALE CON PANNELLO FOTOVOLTAICO		QUADRO ELETTRICO

LEGENDA CODIFICA PUNTI LUCE E APPARECCHIATURE

 QE01-20-1	Quadro di appartenenza Progressivo punto luce Numero apparecchio Iniziale punto luce	N.B. Per le caratteristiche in dettaglio del singolo punto luce si rimanda agli allegati al piano
---------------	---	--

NOTE APPARECCHIATURE AGGIUNTIVE

Apparecchiature aggiuntive alimentate elettricamente poste sul sostegno di illuminazione pubblica

(1) Telecamera di videosorveglianza;
(2) N°2 Diffusori sonori, N°2 diffusori a tromba, N°1 presa forza motrice;
(3) N°3 Diffusori sonori, N°1 presa forza motrice;
(4) N°2 Diffusori sonori, N°1 telecamera di videosorveglianza, N°1 presa di forza motrice;
(5) N°2 Diffusori sonori;
(6) N°1 Presa Forza motrice;
(7) N°2 Diffusori sonori, N°1 presa forza motrice;
(8) N°1 Telecamera di videosorveglianza, N°3 diffusori sonori.

X02	LUGLIO 2021	AGGIORNAMENTO		
E00	MAGGIO 2017	PRIMA EMISSIONE		
REV.	DATA	MOTIVAZIONE	redatto	controllato

PROPRIETÀ	Comune di Camisano Vicentino Piazza Umberto I, 1 36043 Camisano Vicentino (VI)	J.N.	2594
			2594X02P08.dwg
OGGETTO	PIANO DELL'ILLUMINAZIONE PER IL CONTENIMENTO DELL'INQUINAMENTO LUMINOSO (PICIL)	CODICE ELABORATO	P08
FASE	PICIL	DATA	LUGLIO 2021
TIPOLOGIA OPERE	ILLUMINAZIONE PUBBLICA	SCALA	1:1000
ELABORATO	FRAZIONE SANTA MARIA ZONA OVEST STATO DI FATTO	ANNOTAZIONI	
		TECNICO INCARICATO	Ing. Calogero COLLERONE
 TFE Ingegneria s.r.l. Via Friuli Venezia Giulia, 8 36030 - Pianiga - VENEZIA Tel +39 041 5101560 Fax +39 041 5101487			
Il presente elaborato è di proprietà esclusiva di TFE Ingegneria s.r.l., vietata la riproduzione e l'utilizzo senza autorizzazione			