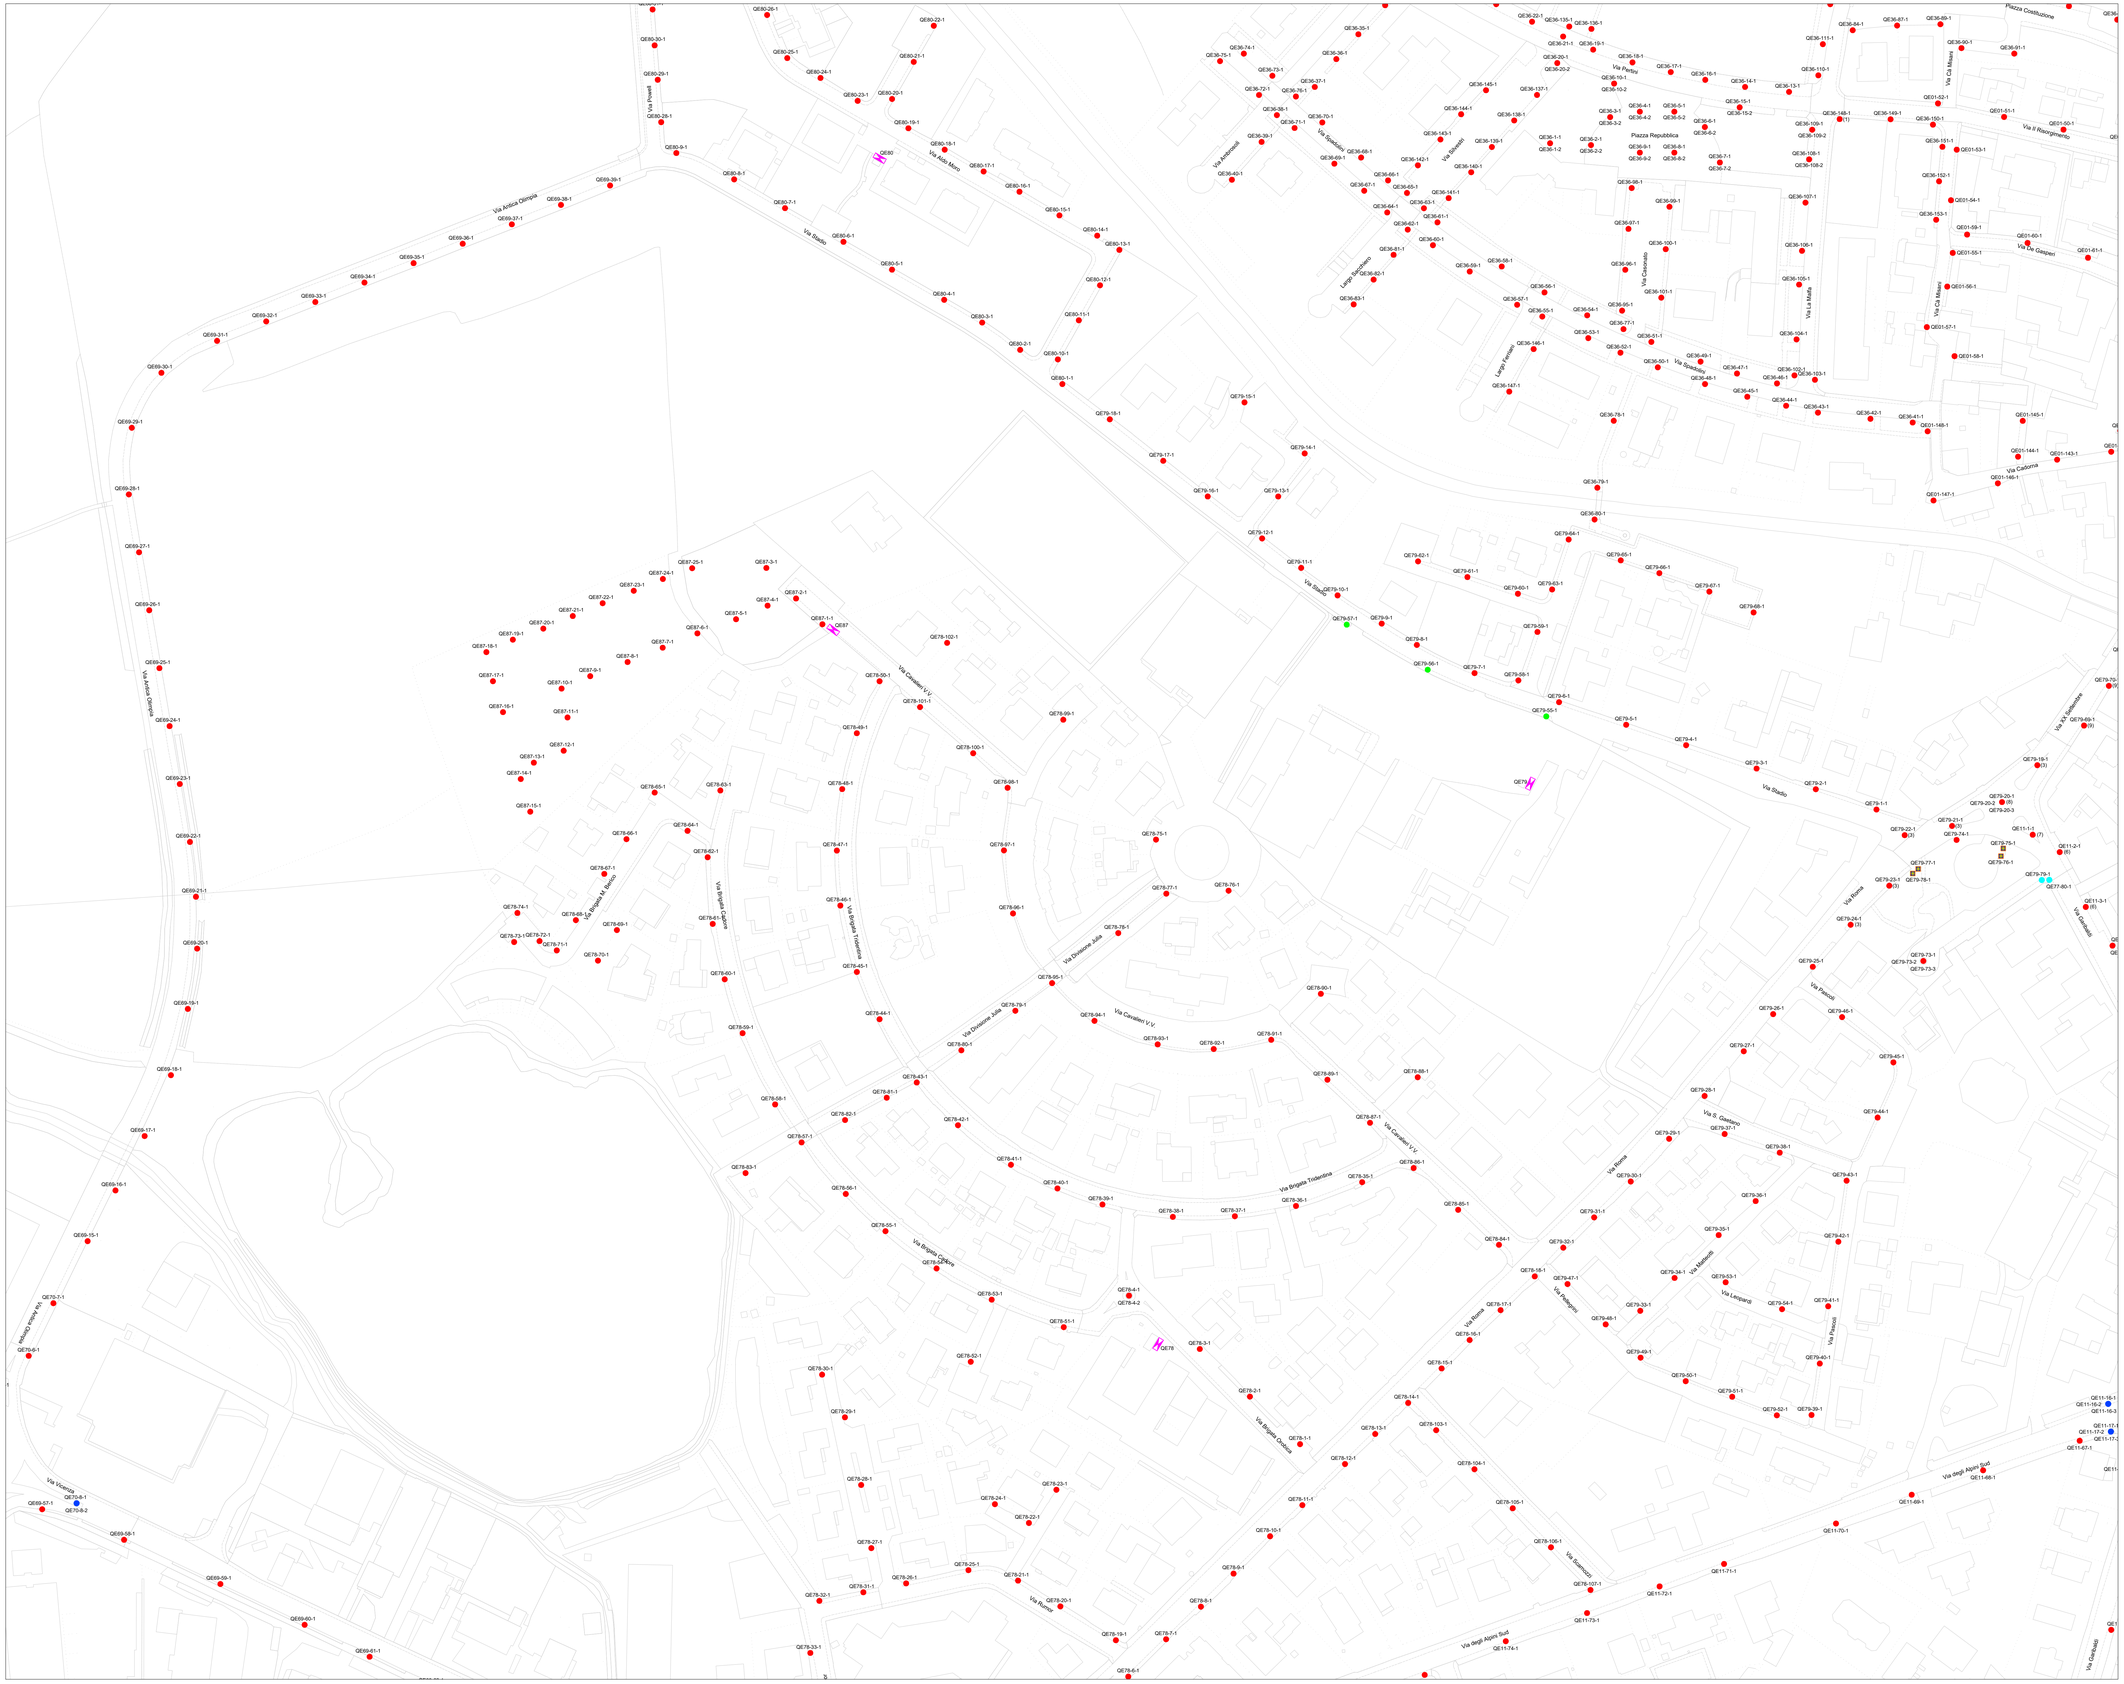

KEY PLAN DI INQUADRAMENTO

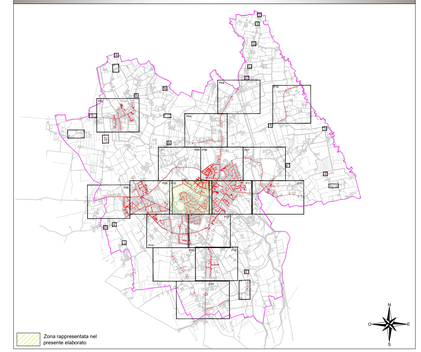

LEGENDA SIMBOLI

Simbolo	Descrizione	Simbolo	Descrizione
	ARMATURA STRADALE/ARREDO URBANO		APPARECCHIO ILLUMINANTE CAPITELLO
	ARMATURA STRADALE PER ATTRAVERSAMENTO PEDONALE		ARMATURA STRADALE ISOLATA
	PROIETTORE/RIFLETTORE		APPARECCHIO ILLUMINANTE INCASSATO A PAVIMENTO
	ARMATURA STRADALE CON PANNELLO FOTOVOLTAICO		QUADRO ELETTRICO

LEGENDA CODIFICA PUNTI LUCE E APPARECCHIATURE

Quadro di appartenenza

Progressivo punto luce

Numero apparecchio su punto luce

QE01-20-1

N.B.
Per le caratteristiche in dettaglio del singolo punto luce si rimanda agli allegati al piano

NOTE APPARECCHIATURE AGGIUNTIVE

Apparecchiature aggiuntive alimentate elettricamente poste sui sostegni di illuminazione pubblica

(1): Telecamera di videosorveglianza;
(2): N°1 Diffusori sonori, n°1 altoparlanti a tromba; n°1 prese forza motrice;
(3): N°3 Diffusori sonori, n°1 presa forza motrice;
(4): N°2 Diffusori sonori; n°1 telecamera di videosorveglianza, n°1 presa di forza motrice;
(5): N°2 Diffusori sonori;
(6): N°1 Presa Forza motrice;
(7): N°2 Diffusori sonori; n°1 presa forza motrice;
(8): N°1 Telecamera di videosorveglianza, n°3 diffusori sonori;

REV.	DATA	MOTIVAZIONE	redatto	controllato
X02	LUGLIO 2021	AGGIORNAMENTO		
E00	MAGGIO 2017	PRIMA EMISSIONE		

PROPRIETÀ

Comune di Camisano Vicentino
Piazza Umberto I, 1
36043 Camisano Vicentino (VI)

J.N.: 2594

2594X02P10.dwg

OGGETTO

PIANO DELL'ILLUMINAZIONE PER IL CONTENIMENTO DELL'INQUINAMENTO LUMINOSO (PICIL)

CODICE ELABORATO: P10

FASE: PICIL

DATA: LUGLIO 2021

TIPOLOGIA OPERE: ILLUMINAZIONE PUBBLICA

SCALA: 1:1000

ELABORATO

CAPOLUOGO CAMISANO VICENTINO
ZONA SUD - OVEST - STATO DI FATTO

ANNOTAZIONI

TECNICO INCARICATO

TFE ingegneria s.r.l.
Via Friuli Venezia Giulia, 8
30030 - Pianiga - VENEZIA
Tel +39 041 5101542
Fax +39 041 5101487

Ing. Calogero COLLERONE

Il presente elaborato è di proprietà esclusiva di TFE ingegneria s.r.l., vietata la riproduzione e l'utilizzo senza autorizzazione