


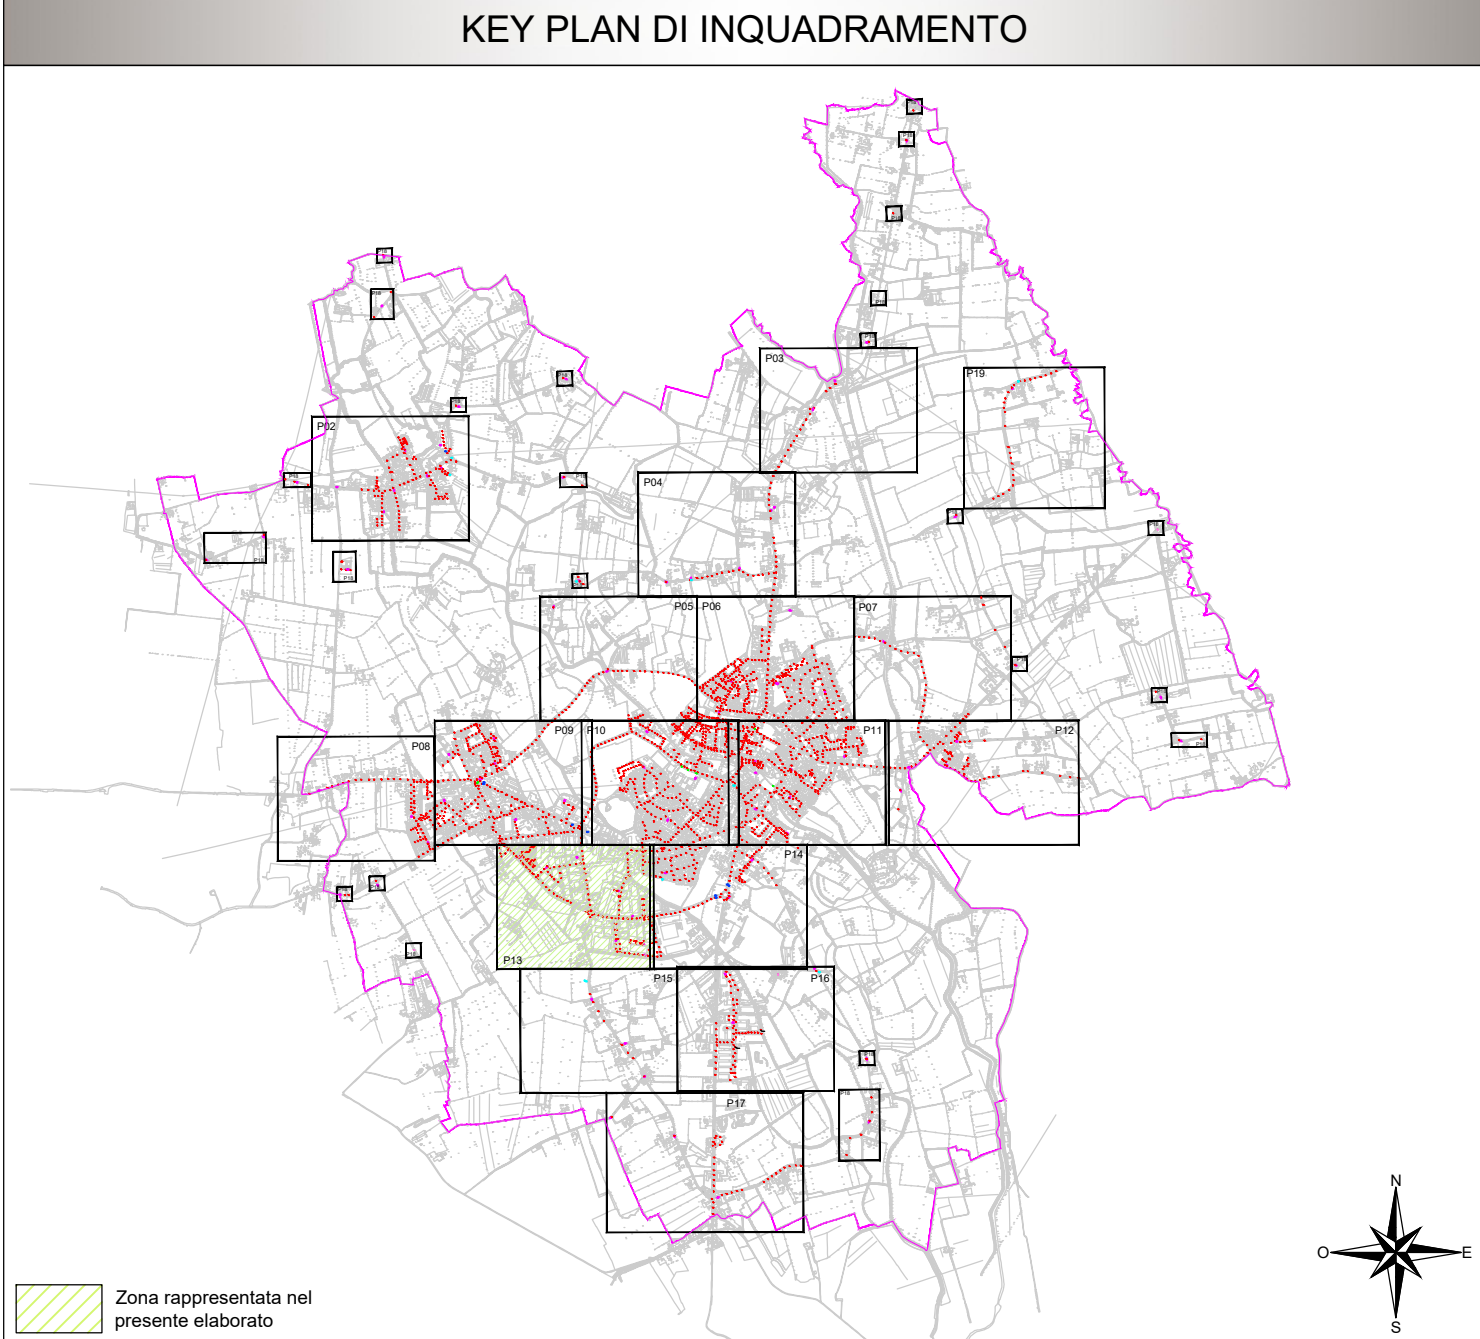

LEGENDA SIMBOLI			
Simbolo	Descrizione	Simbolo	Descrizione
	ARMATURA STRADALE/ARREDO URBANO		APPARECCHIO ILLUMINANTE CAPTELLO
	ARMATURA STRADALE PER ATTRAVERSAMENTO PEDONALE		ARMATURA STRADALE ISOLATA
	PROIETTORE/RIFLETTORE		APPARECCHIO ILLUMINANTE INCASSATO A PAVIMENTO
	ARMATURA STRADALE CON PANNELLO FOTOVOLTAICO		QUADRO ELETTRICO

LEGENDA CODIFICA PUNTI LUCE E APPARECCHIATURE	
QE01-20-1	N.B. Per le caratteristiche in dettaglio del singolo punto luce si rimanda agli allegati al piano

NOTE APPARECCHIATURE AGGIUNTIVE
Apparecchiature aggiuntive alimentate elettricamente poste sul sostegno di illuminazione pubblica. (1) Telecamera di videosorveglianza; (2) N°2 diffusori sonori, n°2 diffusori a tromba, n°1 presa forza motrice; (3) N°2 diffusori sonori, n°1 presa forza motrice; (4) N°2 diffusori sonori, n°1 telecamera di videosorveglianza, n°1 presa di forza motrice; (5) N°2 diffusori sonori; (6) N°1 presa forza motrice; (7) N°2 diffusori sonori, n°1 presa forza motrice; (8) N°1 Telecamera di videosorveglianza, n°3 diffusori sonori.

X02	LUGLIO 2021	AGGIORNAMENTO		
E00	MAGGIO 2017	PRIMA EMISSIONE		
REV.	DATA	MOTIVAZIONE	redatto	controllato

PROPRIETÀ		J.N.
Comune di Camisano Vicentino Piazza Umberto I, 1 36043 Camisano Vicentino (VI)		2594
		2594X02P13.dwg
OGGETTO		CODICE ELABORATO
PIANO DELL'ILLUMINAZIONE PER IL CONTENIMENTO DELL'INQUINAMENTO LUMINOSO (PICIL)		P13
FASE		DATA
PICIL		LUGLIO 2021
TIPOLOGIA OPERE		SCALA
ILLUMINAZIONE PUBBLICA		1:1000
ELABORATO		ANNOTAZIONI
ZONA INDUSTRIALE ZONA OVEST STATO DI FATTO		
TECNICO INCARICATO		Ing. Calogero COLLERONE
TFE Ingegneria degli Impianti TFE Ingegneria s.r.l. Via Friuli Venezia Giulia, 8 36030 - Pianiga - VENEZIA Tel +39 041 5101560 Fax +39 041 5101487		
Il presente elaborato è di proprietà esclusiva di TFE Ingegneria s.r.l., vietata la riproduzione e l'utilizzo senza autorizzazione.		