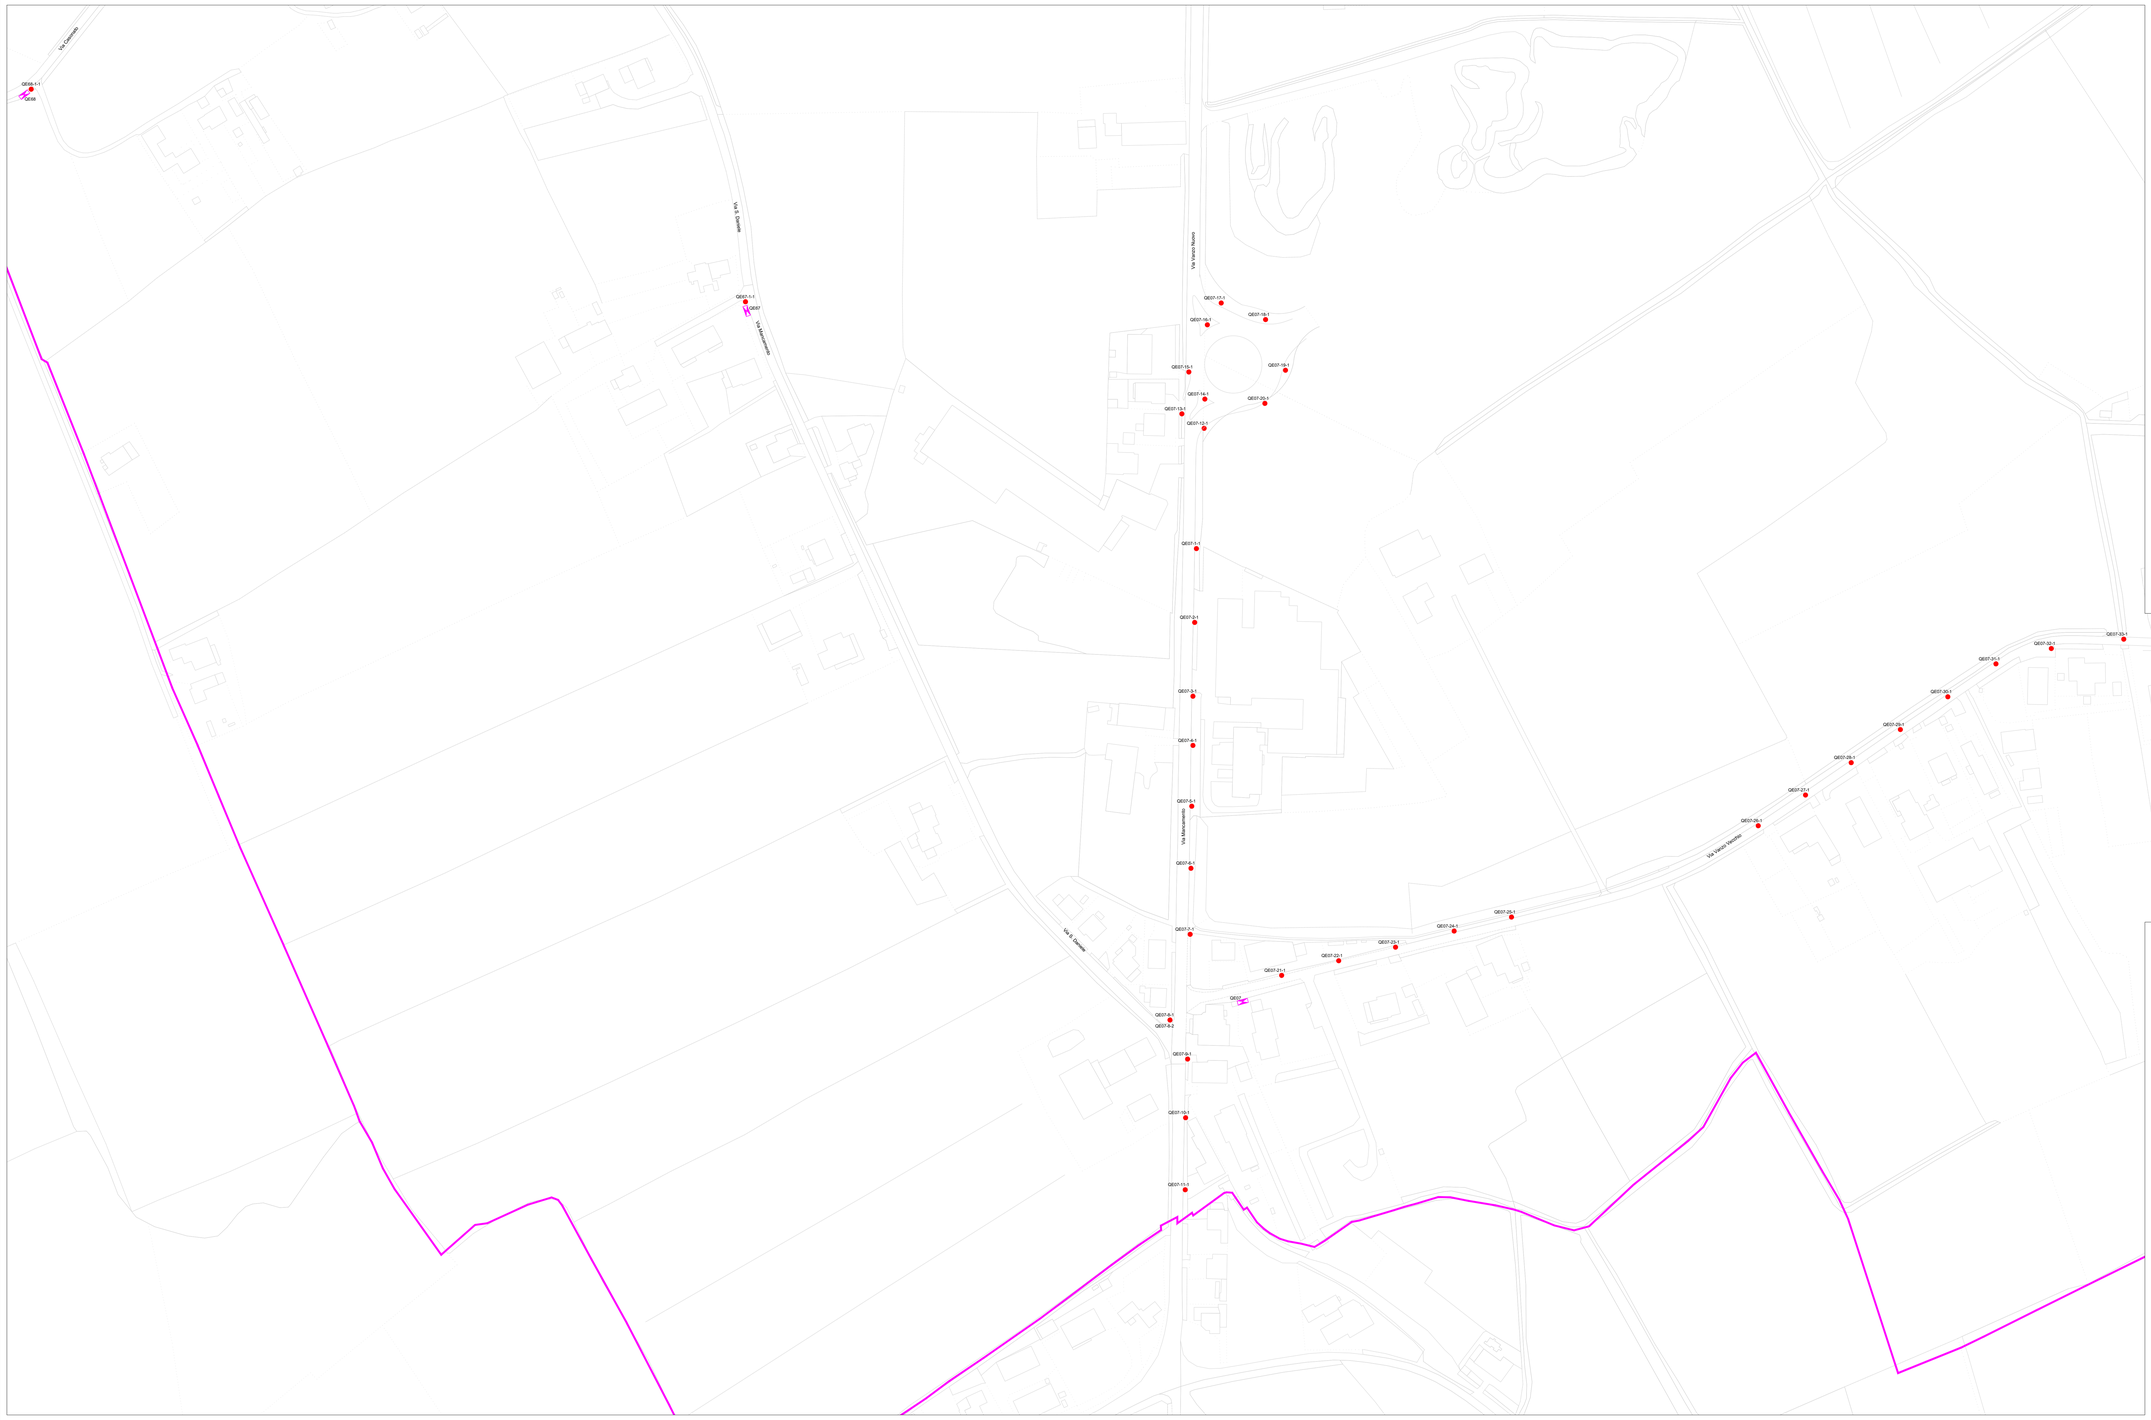

KEY PLAN DI INQUADRAMENTO

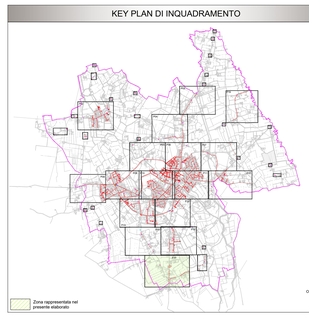

LEGENDA SIMBOLI

Simbolo	Descrizione	Simbolo	Descrizione
	ARMATURA STRADALE/ARREDO URBANO		APPARECCHIO ILLUMINANTE CAPITELLO
	ARMATURA STRADALE PER ATTRAVERSAMENTO PEDONALE		ARMATURA STRADALE ISOLATA
	PROIETTORE/RIFLETTORE		APPARECCHIO ILLUMINANTE INCASSATO A PAVIMENTO
	ARMATURA STRADALE CON PANNELLO FOTOVOLTAICO		QUADRO ELETTRICO

LEGENDA CODIFICA PUNTI LUCE E APPARECCHIATURE

Quadro di appartenenza
Progressivo punto luce
Numero apparecchio
su punto luce

QE01-20-1

N.B.
Per le caratteristiche in dettaglio del singolo punto luce si rimanda agli allegati al piano

NOTE APPARECCHIATURE AGGIUNTIVE

- Apparecchiature aggiuntive alimentate elettricamente poste su sostegni di illuminazione pubblica

(1) Telecamera di videosorveglianza;
(2) N°2 Diffusori sonori, n°2 alloggiamenti a tromba; n°1 prese forza motrice;
(3) N°2 Diffusori sonori; n°1 Detrax Focus Plus;
(4) N°2 Diffusori sonori, n°1 telecamera di videosorveglianza, n°1 presa di forza motrice;
(5) N°2 Diffusori sonori;
(6) N°1 Detrax Focus Plus;
(7) N°2 Diffusori sonori, n°1 presa forza motrice;
(8) N°1 Telecamera di videosorveglianza, n°3 diffusori sonori;

REV.	DATA	MOTIVAZIONE	redatto	controllato
X02	LUGLIO 2021	AGGIORNAMENTO		
639	MAGGIO 2017	PRIMA EMISSIONE		

PROPRIETÀ	J.N.
Comune di Camisano Vicentino Piazza Umberto I, 1 36043 Camisano Vicentino (VI)	2594
	2594X02P17.dwg
OGGETTO	CODICE ELABORATO
PIANO DELL'ILLUMINAZIONE PER IL CONTENIMENTO DELL'INQUINAMENTO LUMINOSO (PICIL)	P17
FASE	DATA
PICIL	LUGLIO 2021
TIPOLOGIA OPERE	SCALA
ILLUMINAZIONE PUBBLICA	1:1000
ELABORATO	ANNOTAZIONI
LOCALITA' MANCAMENTO - STATO DI FATTO	
	TECNICO INCARICATO

TFE ingegneria s.r.l.
Via Friuli Venezia Giulia, 8
30030 - Pianiga - VENEZIA
Tel +39 041 5101542
Fax +39 041 5101487

ing. Calogero COLLERONE

Il presente elaborato è di proprietà esclusiva di TFE ingegneria s.r.l., vietata la riproduzione e l'utilizzo senza autorizzazione