



Area di intervento su "Piano Interventi"

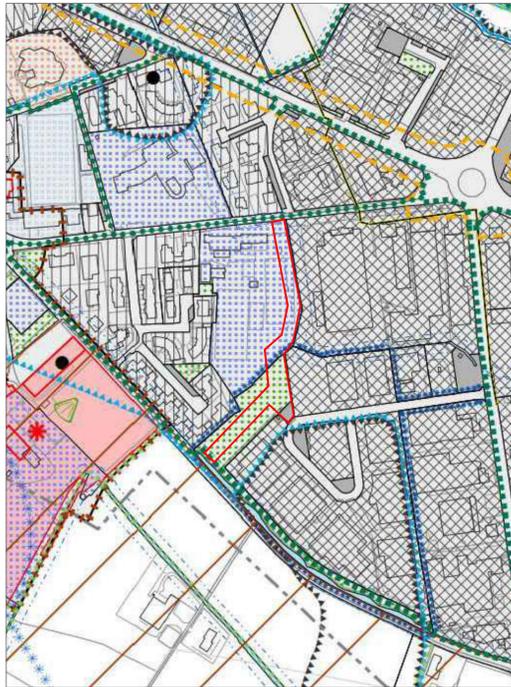

LEGENDA

---	Confine comunale	N.T.O.
■	Ambiti di urbanizzazione consolidati ai sensi della L.R. 14/2017 (Variante al P.A.T. approvata con D.C.C. n.15 del 26/05/2020)	
■	Centro Storico (perimetro)	
■	Zona A	Art.57
■	Zona C1	Art.63
■	Zona C1.1	Art.64
■	Zona C2	Art.65
■	Zona D	Art.66
■	SUAP in variante	Art.67
■	Zona E	Art.69
■	Ambito assoggettato a P.U.A. (Strumento attuativo approvato e/o convenzionato)	Art.11
■	Ambito da assoggettare a P.U.A.	Art.11
<b>AREE PER SERVIZI PUBBLICI E/O DI PUBBLICO INTERESSE</b>		
■	SA Aree per l'istruzione	Art.81
■	SBc Aree per attrezzature di interesse comune civile	Art.81
■	SBr Aree per attrezzature di interesse religioso	Art.81
■	SC Aree attrezzate a parco, gioco, sport e di aggregazione	Art.81
<b>SISTEMA INFRASTRUTTURALE</b>		
---	Viabilità esistente / programmata	Art.84
---	Percorsi ciclabili esistenti / programmati	Art.85
<b>SALVAGUARDIA IDRO-GEOLÓGICA</b>		
■	Aree non idonee	Art.40
---	Zone di tutela ai sensi dell'art.41 della L.R. 11/2004	Art.41
---	Area esondabile	Art.43
---	Area a ristagno idrico (con falda subaffiorante)	Art.43
---	Area esondabile e a ristagno idrico (con falda subaffiorante)	Art.43

Area di intervento su "Zonizzazione, Vincoli e Tutele"

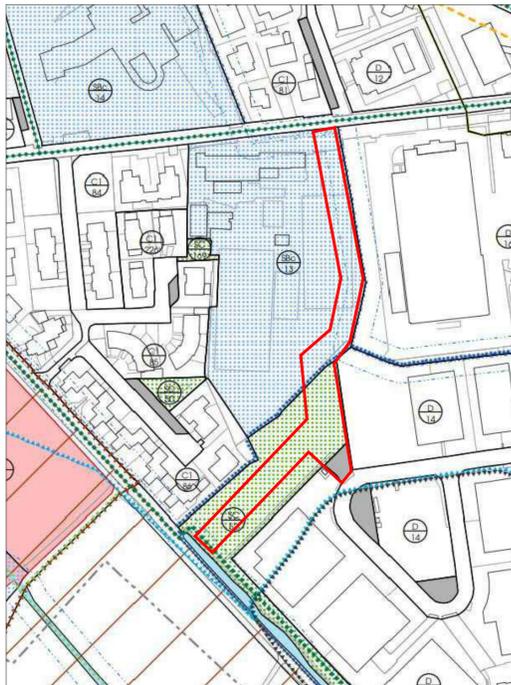

LEGENDA

<b>AREE PER SERVIZI PUBBLICI E/O DI PUBBLICO INTERESSE</b>		
■	SA Aree per l'istruzione	Art.81
■	SBc Aree per attrezzature di interesse comune civile	Art.81
■	SBr Aree per attrezzature di interesse religioso	Art.81
■	SC Aree attrezzate a parco, gioco, sport e di aggregazione	Art.81
■	SD Aree a parcheggio	Art.81
■	F1 Abitazioni cimiteriali	Art.82
■	F2 Abitazioni tecnologiche	Art.82

Area di intervento su ortofoto

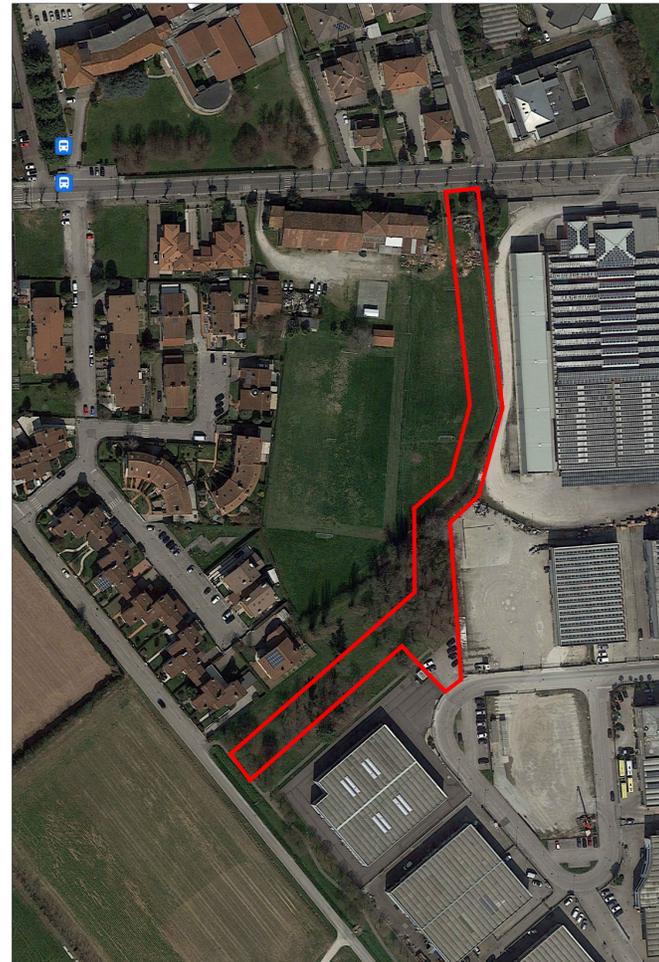


Foto 1



Foto 2



Foto 3



PROGETTO DI FATTIBILITÀ TECNICA ED ECONOMICA

**COMUNE DI CAMISANO VICENTINO**  
REGIONE VENETO



**RIVALUTAZIONE E VALORIZZAZIONE DELL'AREA VERDE TRA VIA ROMA E VIA SAN DANIELE A S. MARIA DI CAMISANO CON REALIZZAZIONE DI NUOVO PERCORSO CICLOPEDONALE E AMPLIAMENTO DEL PARCHEGGIO LUNGO VIA DELLA TECNICA**

ELABORATO	TAVOLA N°
INQUADRAMENTO GENERALE E DOCUMENTAZIONE FOTOGRAFICA	<b>T01</b>
	SCALA
	1:250
	1:500


Committente <b>Comune di Camisano Vic.no</b> Piazza Umberto I°, 1 36043 Camisano Vicentino (VI) Codice fiscale: 80007050240 P.Iva: 00566310249 Tel. 0444 419911 Fax: 0444 419960 E-mail: protocollo@comune.camisanovicentino.vi.it PEC: comune.camisanovicentino@halleycert.it	Progettista Responsabile <b>Geom. Massimo Messina</b>	Responsabile Unico del Procedimento <b>Geom. Massimo Messina</b>
---	--	---

COMMESSA	REV. N°	DATA	REDATTO	VERIFICATO	APPROVATO	CODICE ELABORATO
1173_2023	00	25/10/2023	Geom. Messina	Geom. Messina	Geom. Messina	01_FG_01_00_01_T01







Planimetria di progetto con relativi interventi

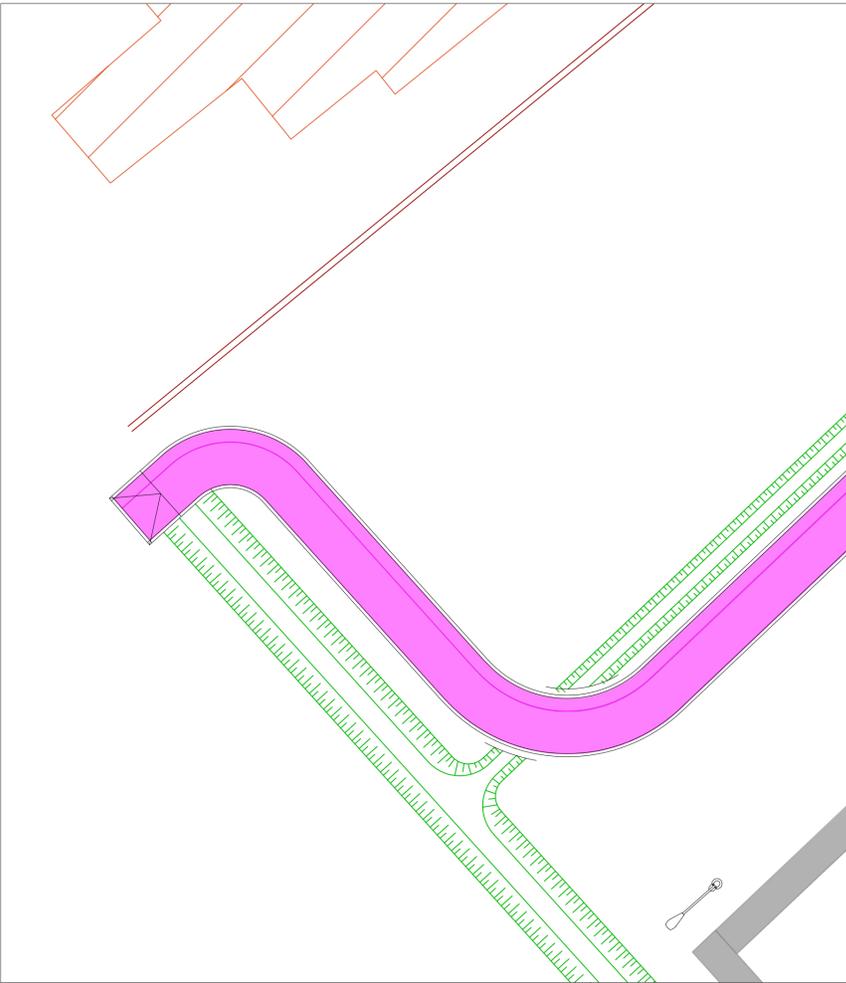


Planimetria di progetto con relativi interventi

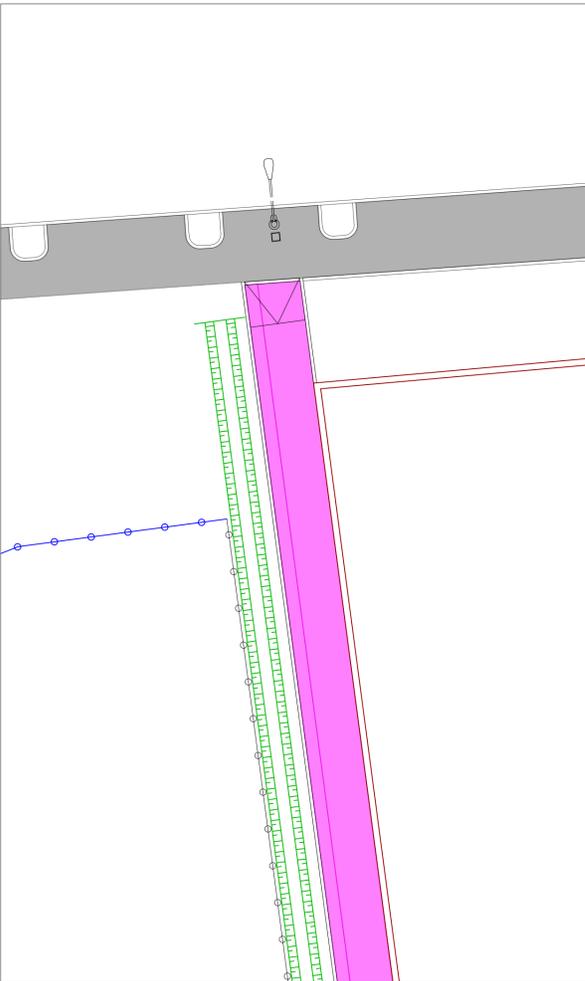


Planimetria di progetto con relativi interventi

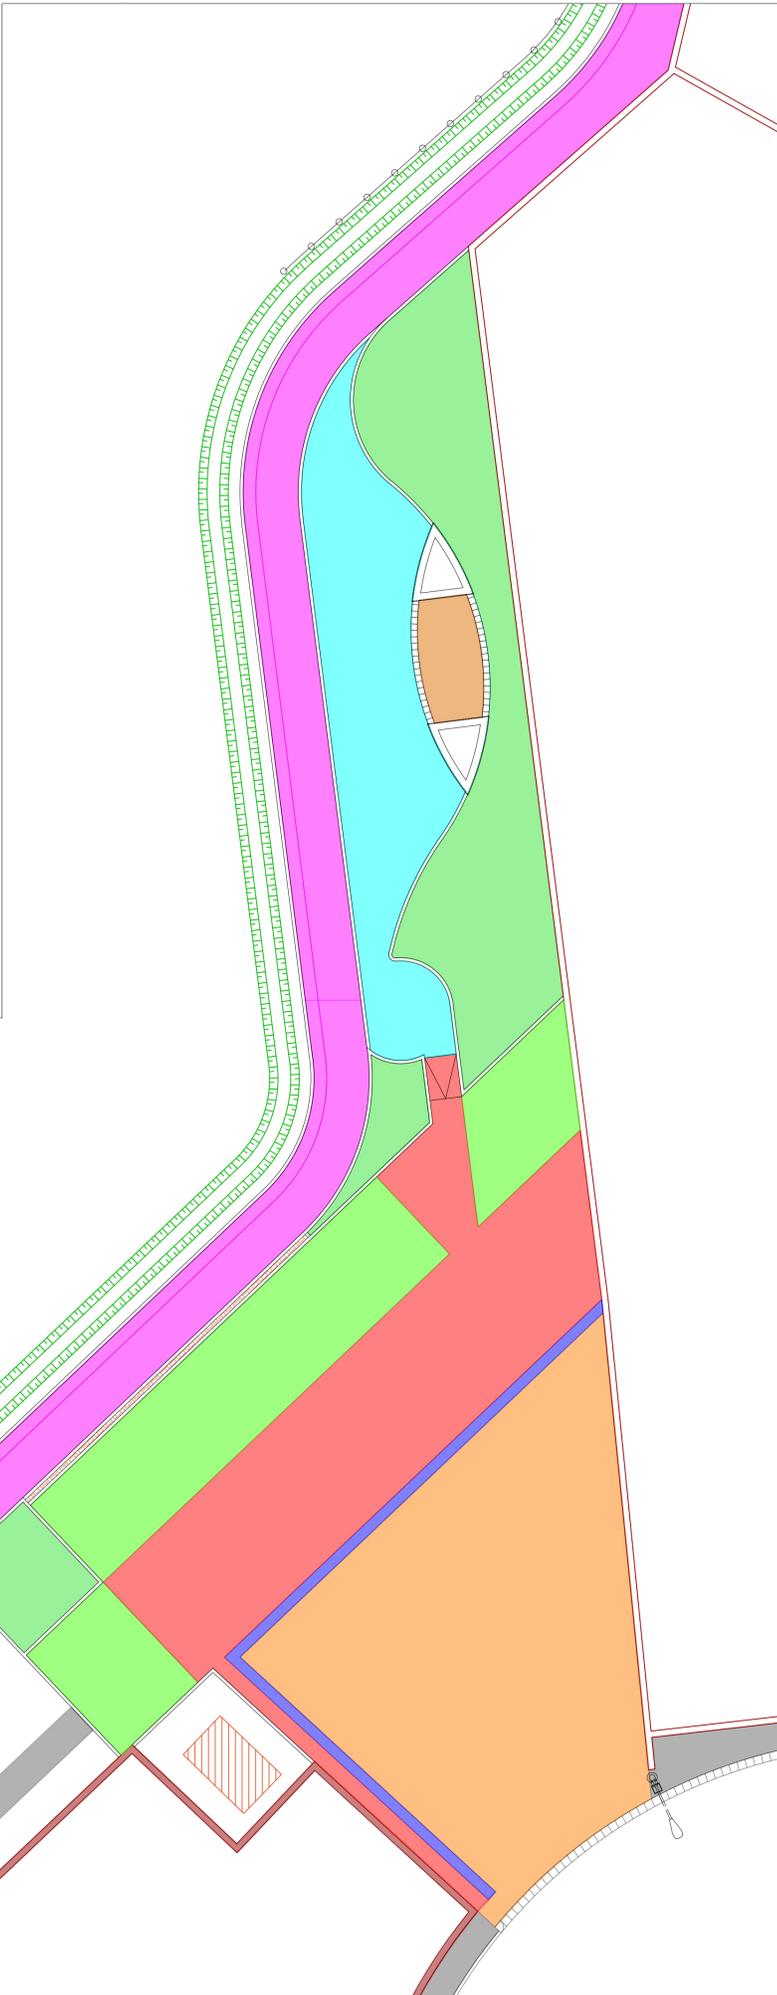


INTERVENTO 2 - Pacchetto stalli drenanti

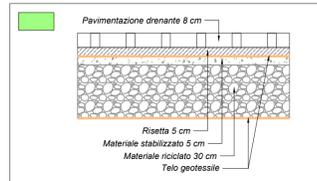


INTERVENTO 3 - Parcheggio

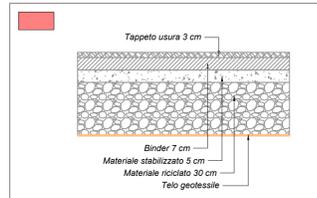


INTERVENTO 4 - Pavimentazione drenante

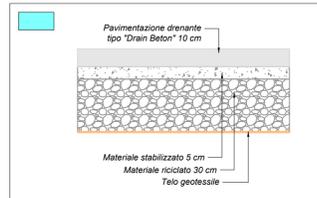


INTERVENTO 5 - Masselli autobloccanti

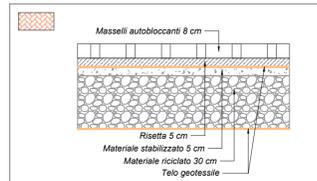

INTERVENTO 7 - Pavimentazione in legno

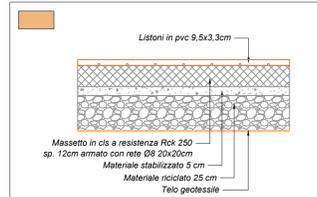


Dettaglio - Dente di ammassamento

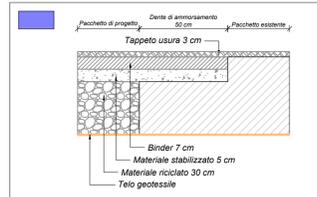

INTERVENTO 6 - Riasfaltatura parcheggio

Fresatura e stesa tappeto d'usura 3 cm

SEZIONE TIPO - Pacchetto pista ciclabile (INTERVENTO 1) - Scala 1:20

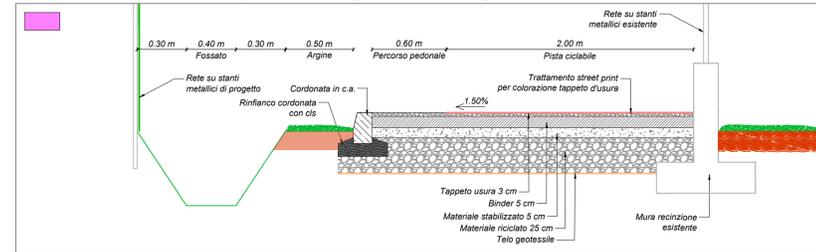

PROGETTO DI FATTIBILITÀ TECNICA ED ECONOMICA


**COMUNE DI CAMISANO VICENTINO**  
REGIONE VENETO




**RIQUALIFICAZIONE E VALORIZZAZIONE DELL'AREA VERDE TRA VIA ROMA E VIA SAN DANIELE A S. MARIA DI CAMISANO CON REALIZZAZIONE DI NUOVO PERCORSO CICLOPEDONALE E AMPLIAMENTO DEL PARCHEGGIO LUNGO VIA DELLA TECNICA**

ELABORATO		TAVOLA N°	
<b>STATO DI PROGETTO</b>		<b>T04</b>	
PLANIMETRIA GENERALE - INTERVENTI		SCALA	1:20 1:200
Committente	Progettista Responsabile	Responsabile Unico del Procedimento	
Comune di Camisano Vic.no Piazza Umberto I°, 1 36043 Camisano Vicentino (VI) Codice fiscale: 80007050240 P.Iva: 00566310249 Tel. 0444 419911 Fax: 0444 419960 E-mail: protocollo@comune.camisanovicentino.vi.it PEC: comune.camisanovicentino@halleycert.it	<b>Geom. Massimo Messina</b>	<b>Geom. Massimo Messina</b>	
COMMESSA	REV. N°	DATA	CODICE ELABORATO
1173_2023	00	25/10/2023	04_FG_01_00_01_T04


Planimetria con impianto illuminazione pubblica  
Zona Nord - Scala 1:250

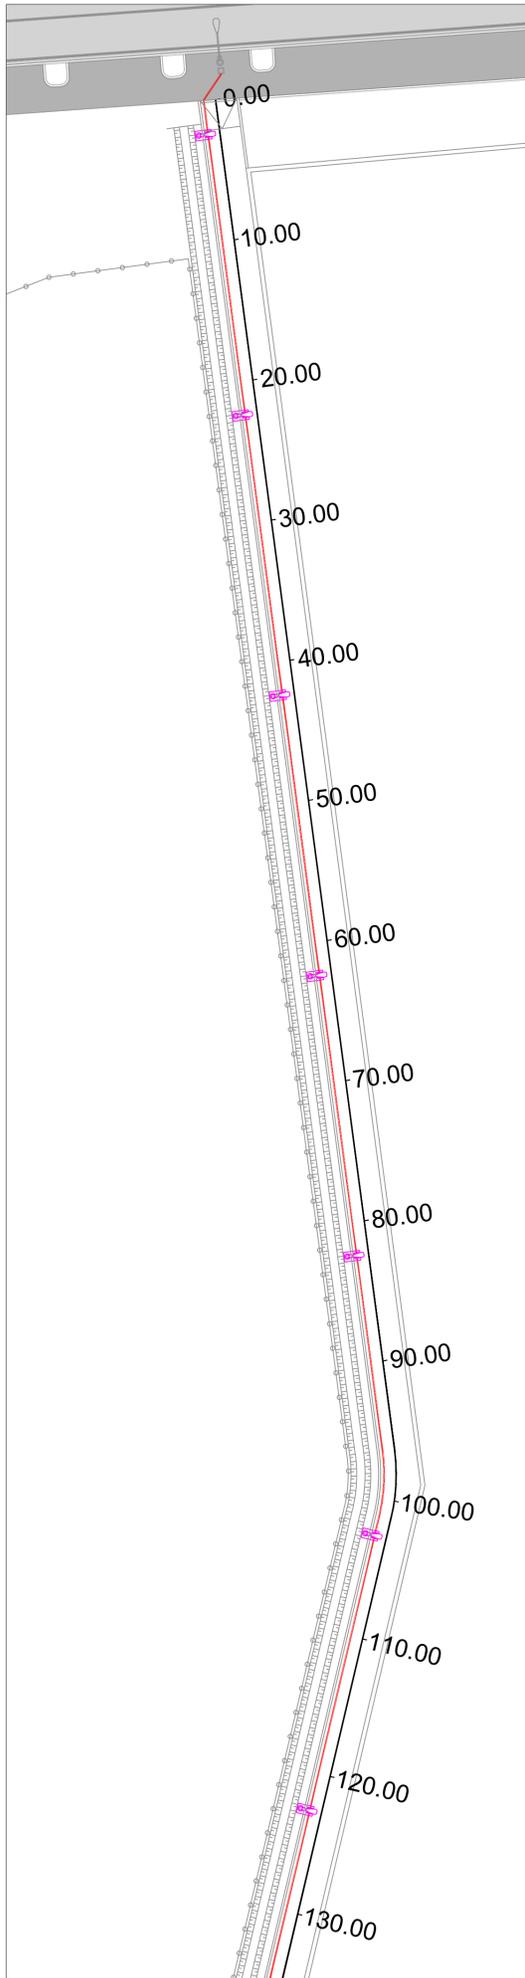

Planimetria con impianto illuminazione pubblica  
Zona Centrale - Scala 1:250

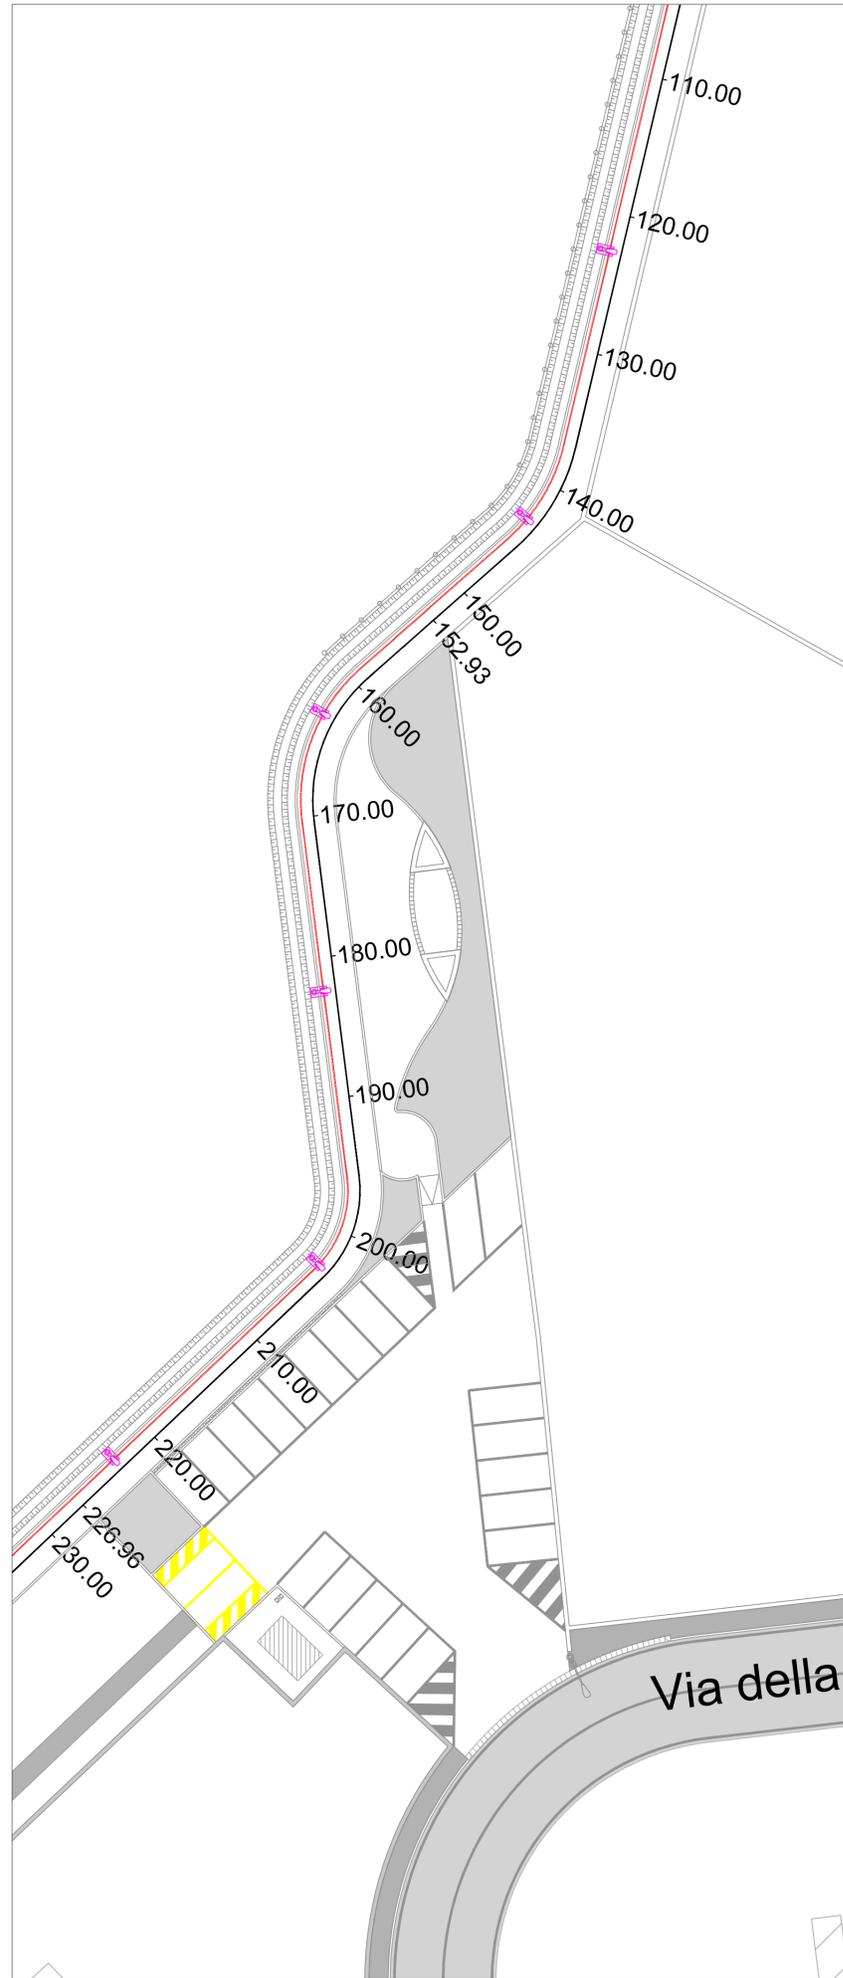

Planimetria con impianto illuminazione pubblica  
Zona Sud - Scala 1:250

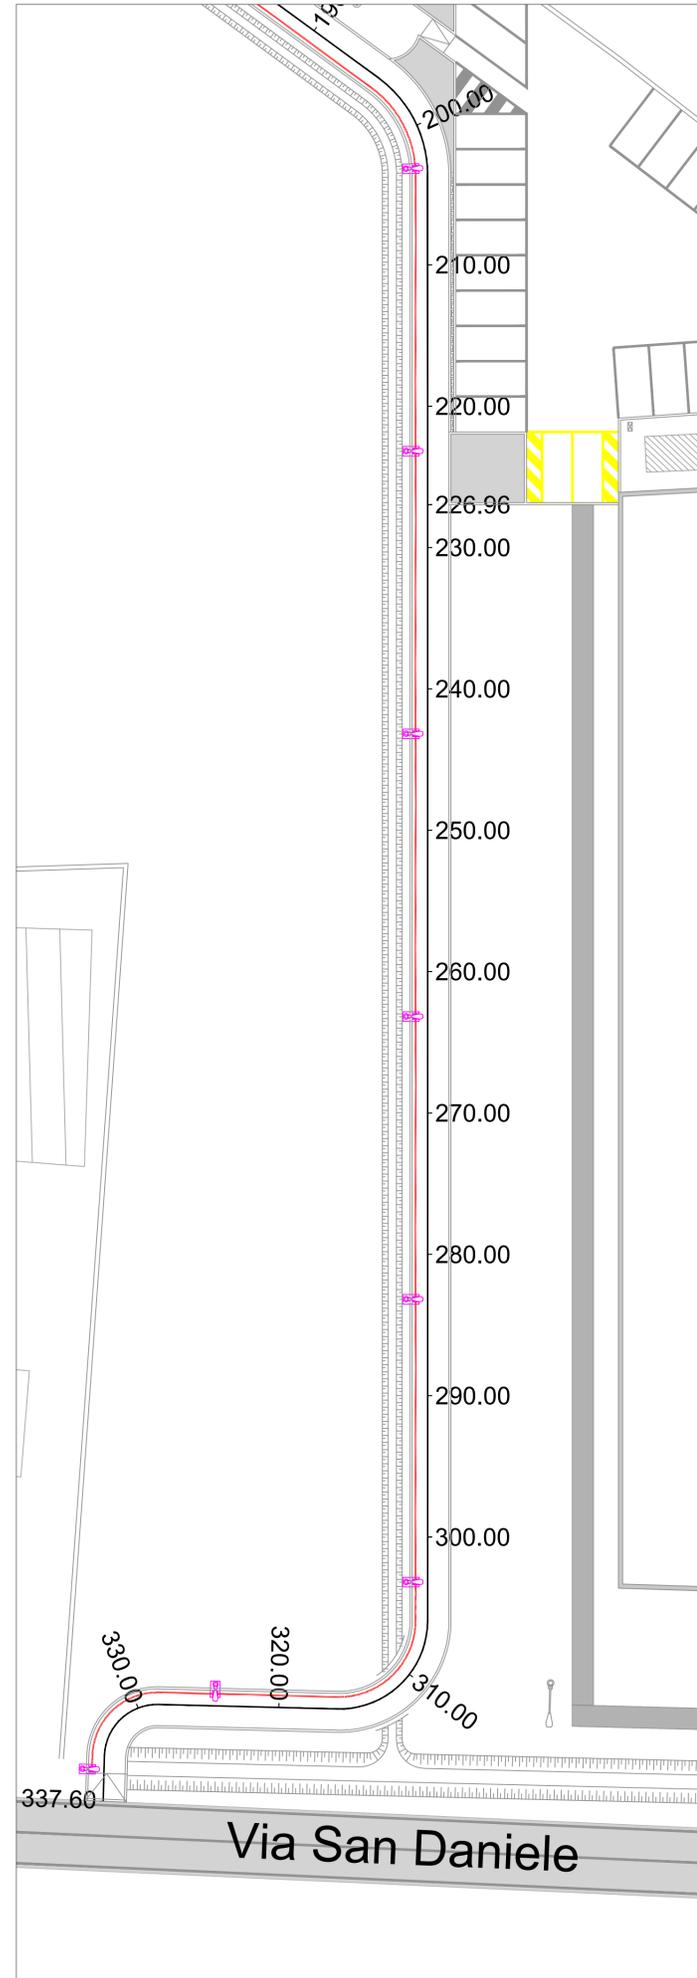

LEGENDA

-  PRG - Plinto pozzetto con palo di illuminazione
-  PRG - Corrugato in PVC Ø125mm

PROGETTO DI FATTIBILITÀ TECNICA ED ECONOMICA

**COMUNE DI CAMISANO VICENTINO**  
REGIONE VENETO




**RIQUALIFICAZIONE E VALORIZZAZIONE DELL'AREA VERDE TRA VIA ROMA E VIA SAN DANIELE A S. MARIA DI CAMISANO CON REALIZZAZIONE DI NUOVO PERCORSO CICLOPEDONALE E AMPLIAMENTO DEL PARCHEGGIO LUNGO VIA DELLA TECNICA**

ELABORATO	TAVOLA N°
<b>STATO DI PROGETTO</b> SOTTOSERVIZI - IMPIANTO ILLUMINAZIONE PUBBLICA	<b>T05</b>
	SCALA 1:20 1:200 1:250 1:500

Committente <b>Comune di Camisano Vic.no</b> Piazza Umberto I°, 1 36043 Camisano Vicentino (VI) Codice fiscale: 80007050240 P.Iva: 00566310249 Tel. 0444 419911 Fax: 0444 419960 E-mail: protocollo@comune.camisanovicentino.vi.it PEC: comune.camisanovicentino@halleycert.it	Progettista Responsabile <b>Geom. Massimo Messina</b>	Responsabile Unico del Procedimento <b>Geom. Massimo Messina</b>
---	--	---

COMMESSA	REV. N°	DATA	REDATTO	VERIFICATO	APPROVATO	CODICE ELABORATO
1173_2023	00	25/10/2023	Geom. Messina	Geom. Messina	Geom. Messina	05_FG_01_00_01_T05

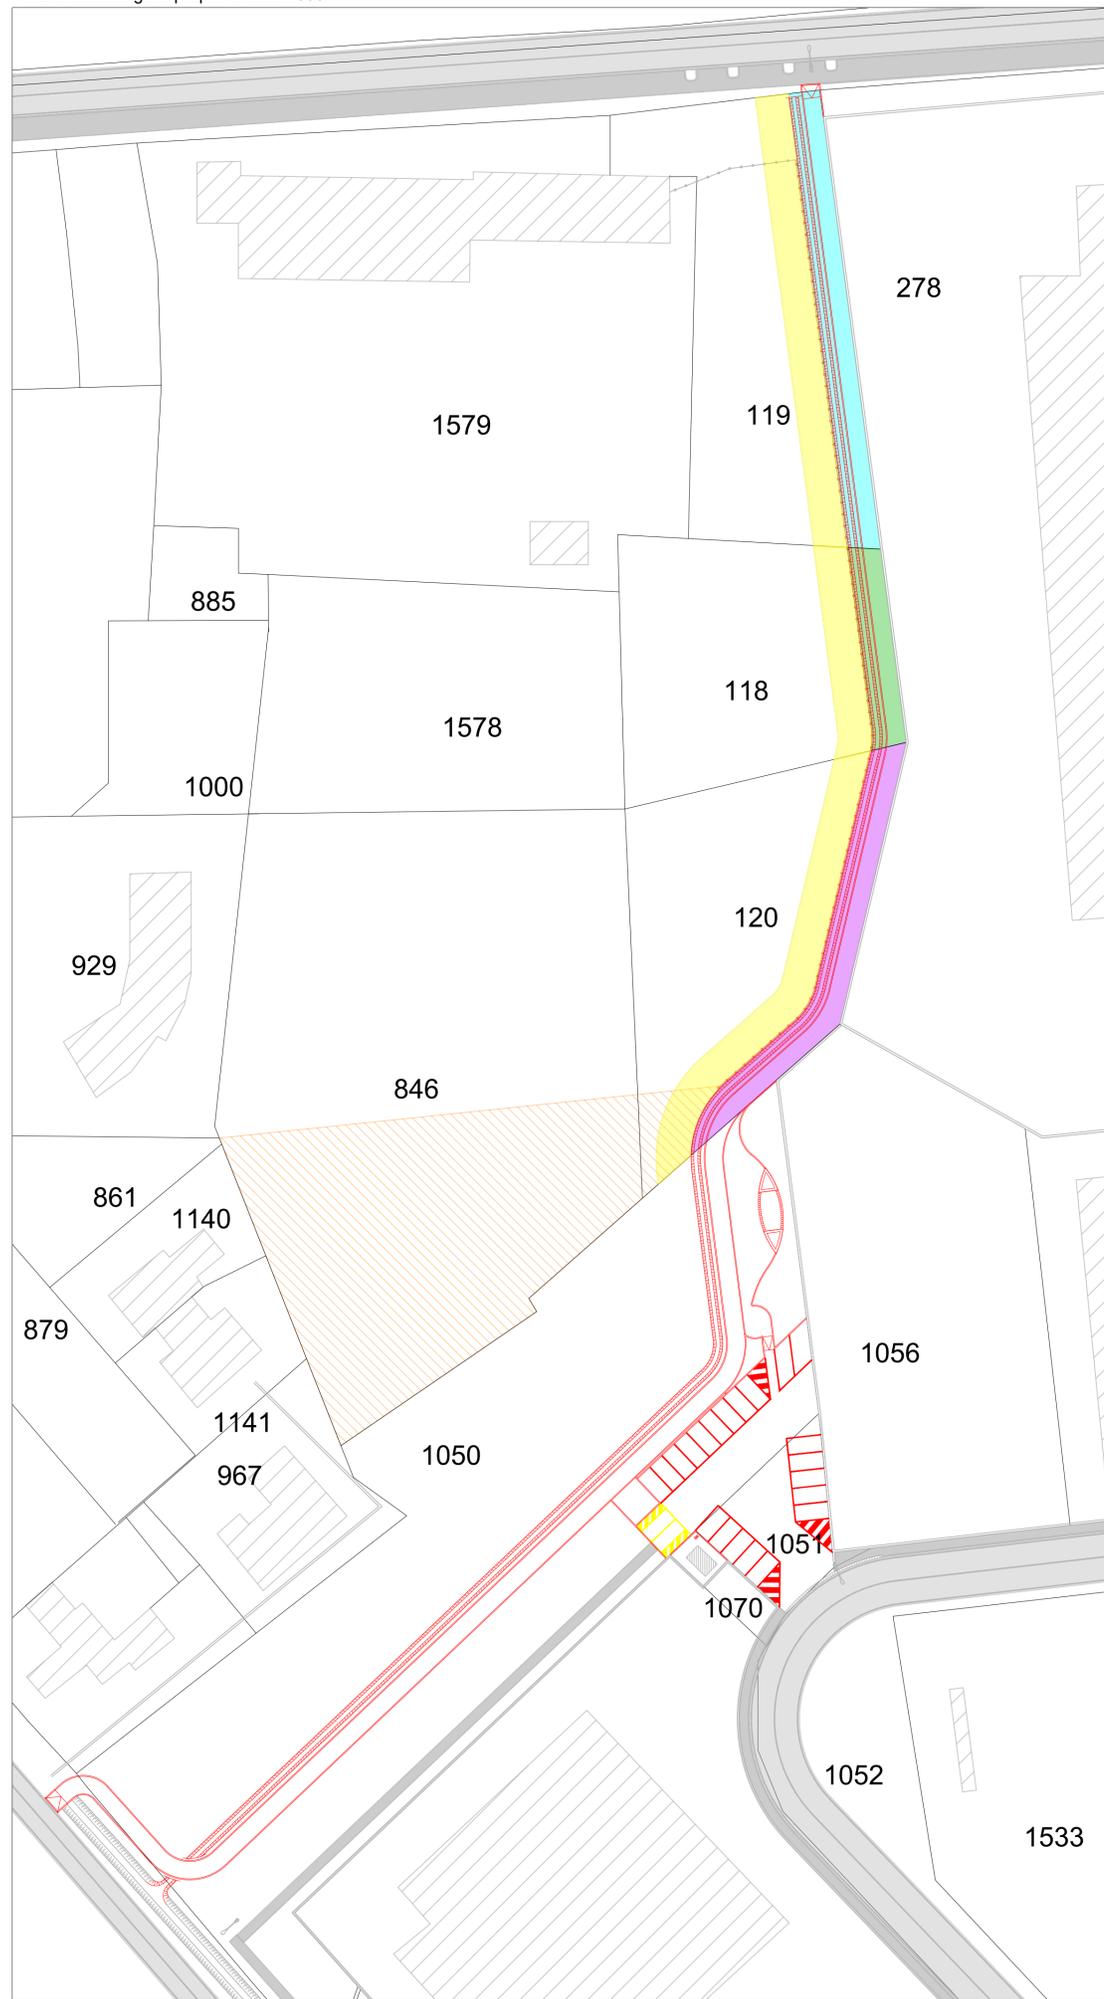

**ESPROPRI / ACCORDO BONARIO (PISTA CICLOPEDONALE)**

Foglio	Mappale	Retino	Area
11	119		253 mq
11	118		105 mq
11	120		245 mq
TOTALE			603 mq

**AREA INTERESSATA DALL'ACCORDO TRA COMUNE E CASA DI RIPOSO (AREA VERDE)**

	2002 mq
--	---------

**AREA DI OCCUPAZIONE TEMPORANEA**

Foglio	Mappale	Retino	Area
11	119		251 mq
11	118		115 mq
11	120		272 mq
TOTALE			638 mq

PROGETTO DI FATTIBILITÀ TECNICA ED ECONOMICA

**COMUNE DI CAMISANO VICENTINO**  
PROVINCIA DI VICENZA

**RIQUALIFICAZIONE E VALORIZZAZIONE DELL'AREA VERDE TRA VIA ROMA E VIA SAN DANIELE A S. MARIA DI CAMISANO CON REALIZZAZIONE DI NUOVO PERCORSO CICLOPEDONALE E AMPLIAMENTO DEL PARCHEGGIO LUNGO VIA DELLA TECNICA**

ELABORATO		TAVOLA N°																																			
<b>STATO DI PROGETTO</b> PLANIMETRIA AREE OCCUPAZIONE SUOLO PUBBLICO		<b>T06</b>																																			
		SCALA 1:500																																			
Committente <b>Comune di Camisano Vic.no</b> Piazza Umberto I°, 1 36043 Camisano Vicentino (VI) Codice fiscale: 80007050240 P.Iva: 00566310249 Tel. 0444 419911 Fax: 0444 419960 E-mail: protocollo@comune.camisanovicentino.vi.it PEC: comune.camisanovicentino@halleycert.it	Progettista Responsabile <b>Geom. Massimo Messina</b>	Responsabile Unico del Procedimento <b>Geom. Massimo Messina</b>																																			
<table border="1" style="width: 100%; font-size: small;"> <thead> <tr> <th>COMMESSA</th> <th>REV. N°</th> <th>DATA</th> <th>REDATTO</th> <th>VERIFICATO</th> <th>APPROVATO</th> <th>CODICE ELABORATO</th> </tr> </thead> <tbody> <tr> <td>1173_2023</td> <td>00</td> <td>25/10/2023</td> <td>Geom. Messina</td> <td>Geom. Messina</td> <td>Geom. Messina</td> <td>06_FG_01_00_01_T06</td> </tr> <tr><td> </td><td> </td><td> </td><td> </td><td> </td><td> </td><td> </td></tr> <tr><td> </td><td> </td><td> </td><td> </td><td> </td><td> </td><td> </td></tr> <tr><td> </td><td> </td><td> </td><td> </td><td> </td><td> </td><td> </td></tr> </tbody> </table>	COMMESSA	REV. N°	DATA	REDATTO	VERIFICATO	APPROVATO	CODICE ELABORATO	1173_2023	00	25/10/2023	Geom. Messina	Geom. Messina	Geom. Messina	06_FG_01_00_01_T06																							
COMMESSA	REV. N°	DATA	REDATTO	VERIFICATO	APPROVATO	CODICE ELABORATO																															
1173_2023	00	25/10/2023	Geom. Messina	Geom. Messina	Geom. Messina	06_FG_01_00_01_T06																															