


Schemi illuminazione pubblica, piantumazione e viabilità

CONCORSO DI IDEE PER LA RIQUALIFICAZIONE DELL' AREA " EX CONSORZIO AGRARIO" - TAVOLA 2 -

Planimetria Generale (A)
con schema reticolare del sistema dell'illuminazione pubblica mediante lampioni

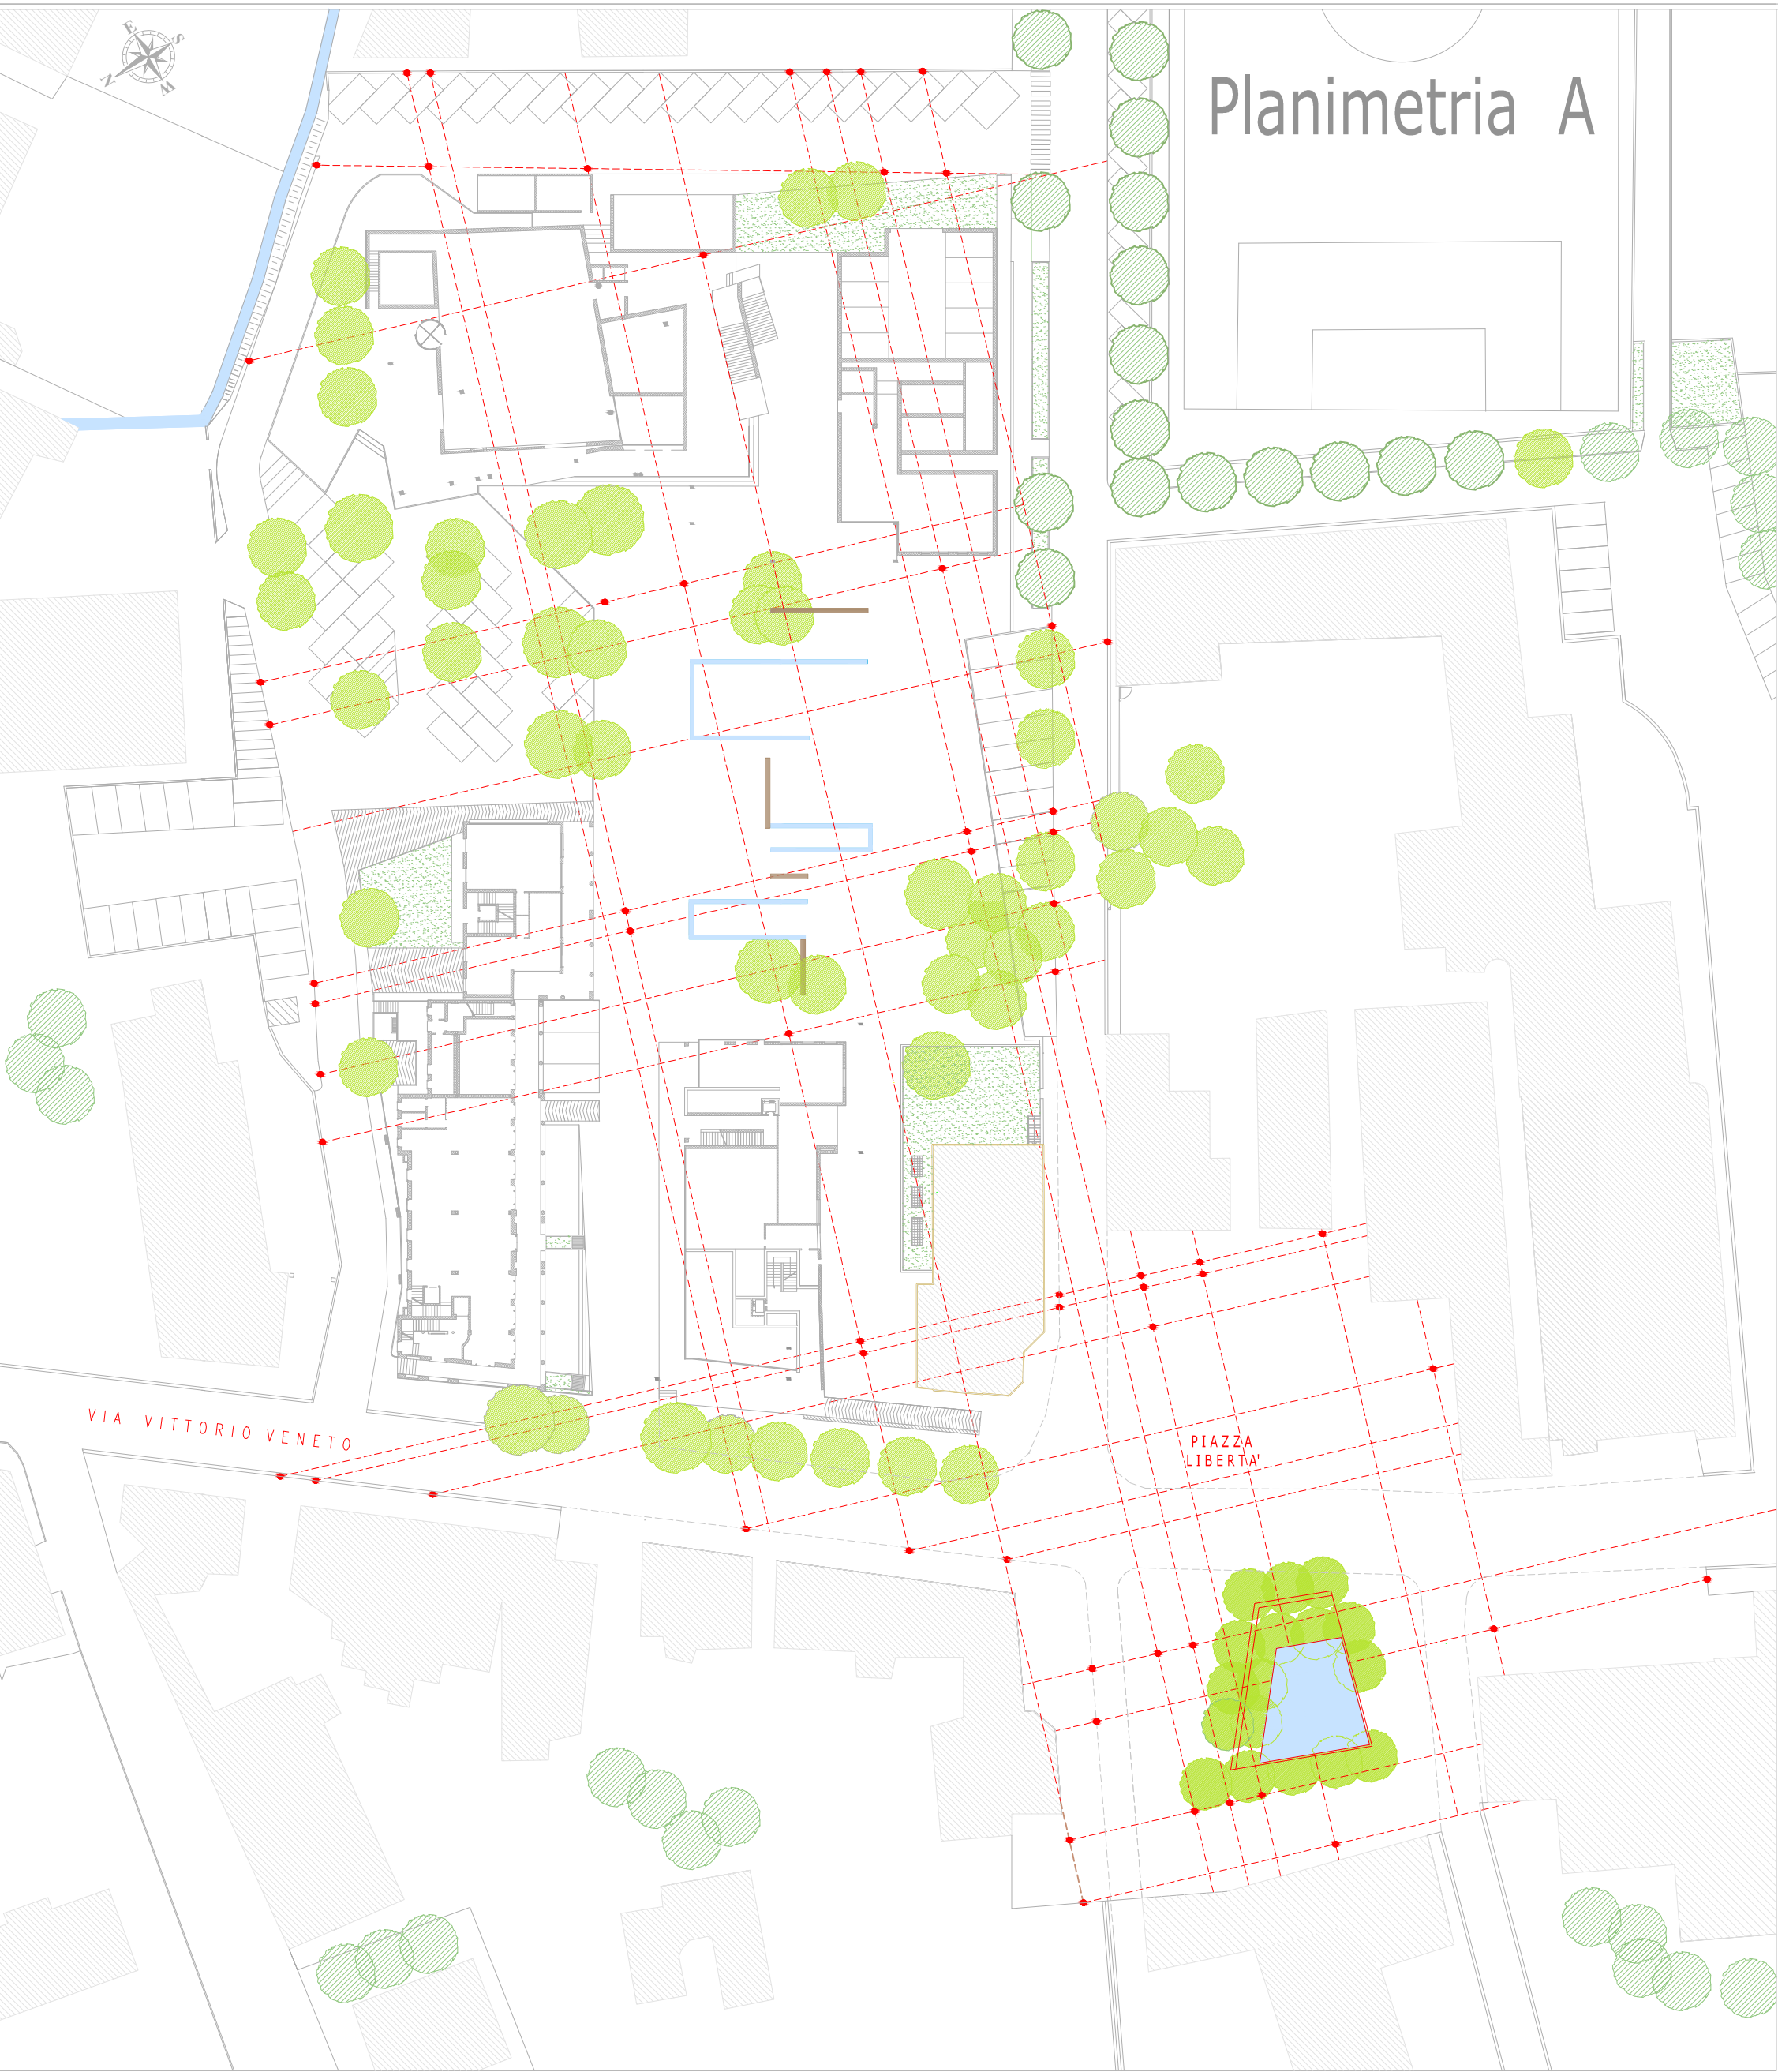

Planimetria Generale (B)
Sistema di piantumazione e del verde



Planimetria Generale
Viabilità e individuazione percorsi auto, percorsi ciclabili ed individuazione aree pedonali ed aree protette con percorsi ad alta pedonalizzazione e passaggio auto a velocità limitata.

Descrizioni simboli e campiture

- Schema della griglia distributiva dei lampioni per l'illuminazione pubblica su palo
- Individuazione posizione dei lampioni per illuminazione pubblica su palo
- Sistema della piantumazione esistente
- Sistema alberi di nuova piantumazione
- Area prato con irrigazione automatica
- Sistema delle fontane integrato con illuminazione, all'interno dell'area pedonale
- Sistema delle panchine con illuminazione a terra, all'interno dell'area pedonale
- Fontana con sistema di alberi in Piazza Libertà
- Posti auto parcheggi pubblici, inclusi posti per diversamente abili e illuminazione led a terra
- Posti motorini-biciclette
- Posti auto diversamente abili all'interno dell'area pedonale
- Area sosta auto diversamente abili Area sosta per carico/scarico

Gli spazi scoperti realizzati dal progetto sono tutti percorribili dai diversamente abili; nei punti di maggiore dislivello è garantito l'accesso anche mediante rampe di accesso.

- Rampe di accesso per diversamente abili per superare leggeri dislivelli
- Percorsi auto
- Posizione del marciapiede attuale di Piazza della Libertà che delimita la percorrenza delle auto
- Percorsi ciclabili a doppio senso - all'interno dell'area - Percorsi ciclabili a senso unico - all'interno e all'esterno dell'area
- Area pedonale coperta
- Area solo pedonale e ciclabile
- Area protetta con percorsi ad alta pedonalità e passaggio auto a velocità limitata in Piazza Libertà
- Edifici previsti all'interno dell'area del Piano Particolareggiato ex Consorzio Agrario
- Definizione planimetrica degli edifici da PRG
- Definizione planimetrica degli edifici da PRG a delimitazione Piazza Libertà
- Scultura all'inizio dell'area pedonalizzata di Piazza Libertà.

Indicazioni delle superfici significative

- Area scoperta pedonalizzata all'interno dell'area progettuale: mq 3552
- Area parcheggi all'interno del Piano Particolareggiato, n° posti auto 80: per mq 960, esclusa area di manovra
- Area destinata a parcheggi in Piazza Libertà, n° posti auto 5: per mq 62.50, esclusa area di manovra
- Area di nuova pavimentazione per la Piazza Libertà : mq 4344
- Area superficie coperta del Centro Pubblico Polifunzionale, edificio A: mq 854, esclusi i portici e scale esterne, per un volume complessivo di mc 6921
- Area superficie coperta al piano negozi degli edifici ad uso comm/residenziale: mq 1076, esclusi i portici, per un volume complessivo di mc 13.250 di cui :
 - edificio B mc 5.220
 - edificio C mc 5.142
 - edificio D mc 2.908