


COMUNE DI GRANCONA		
PROVINCIA DI VICENZA		
		
PROGETTO PRELIMINARE		
REALIZZAZIONE DI UNA STRUTTURA POLIVALENTE DOTATA DI COPERTURA FOTOVOLTAICA		
TAVOLA N. 1/3		
ESTRATTO DI MAPPA SC. 1:2000 ESTRATTO DI PRG SC. 1:2000 ESTRATTO ORTOFOTO SC. 1:2000		
IL PROGETTISTA:	IL RESPONSABILE DEL PROCEDIMENTO	 NORD

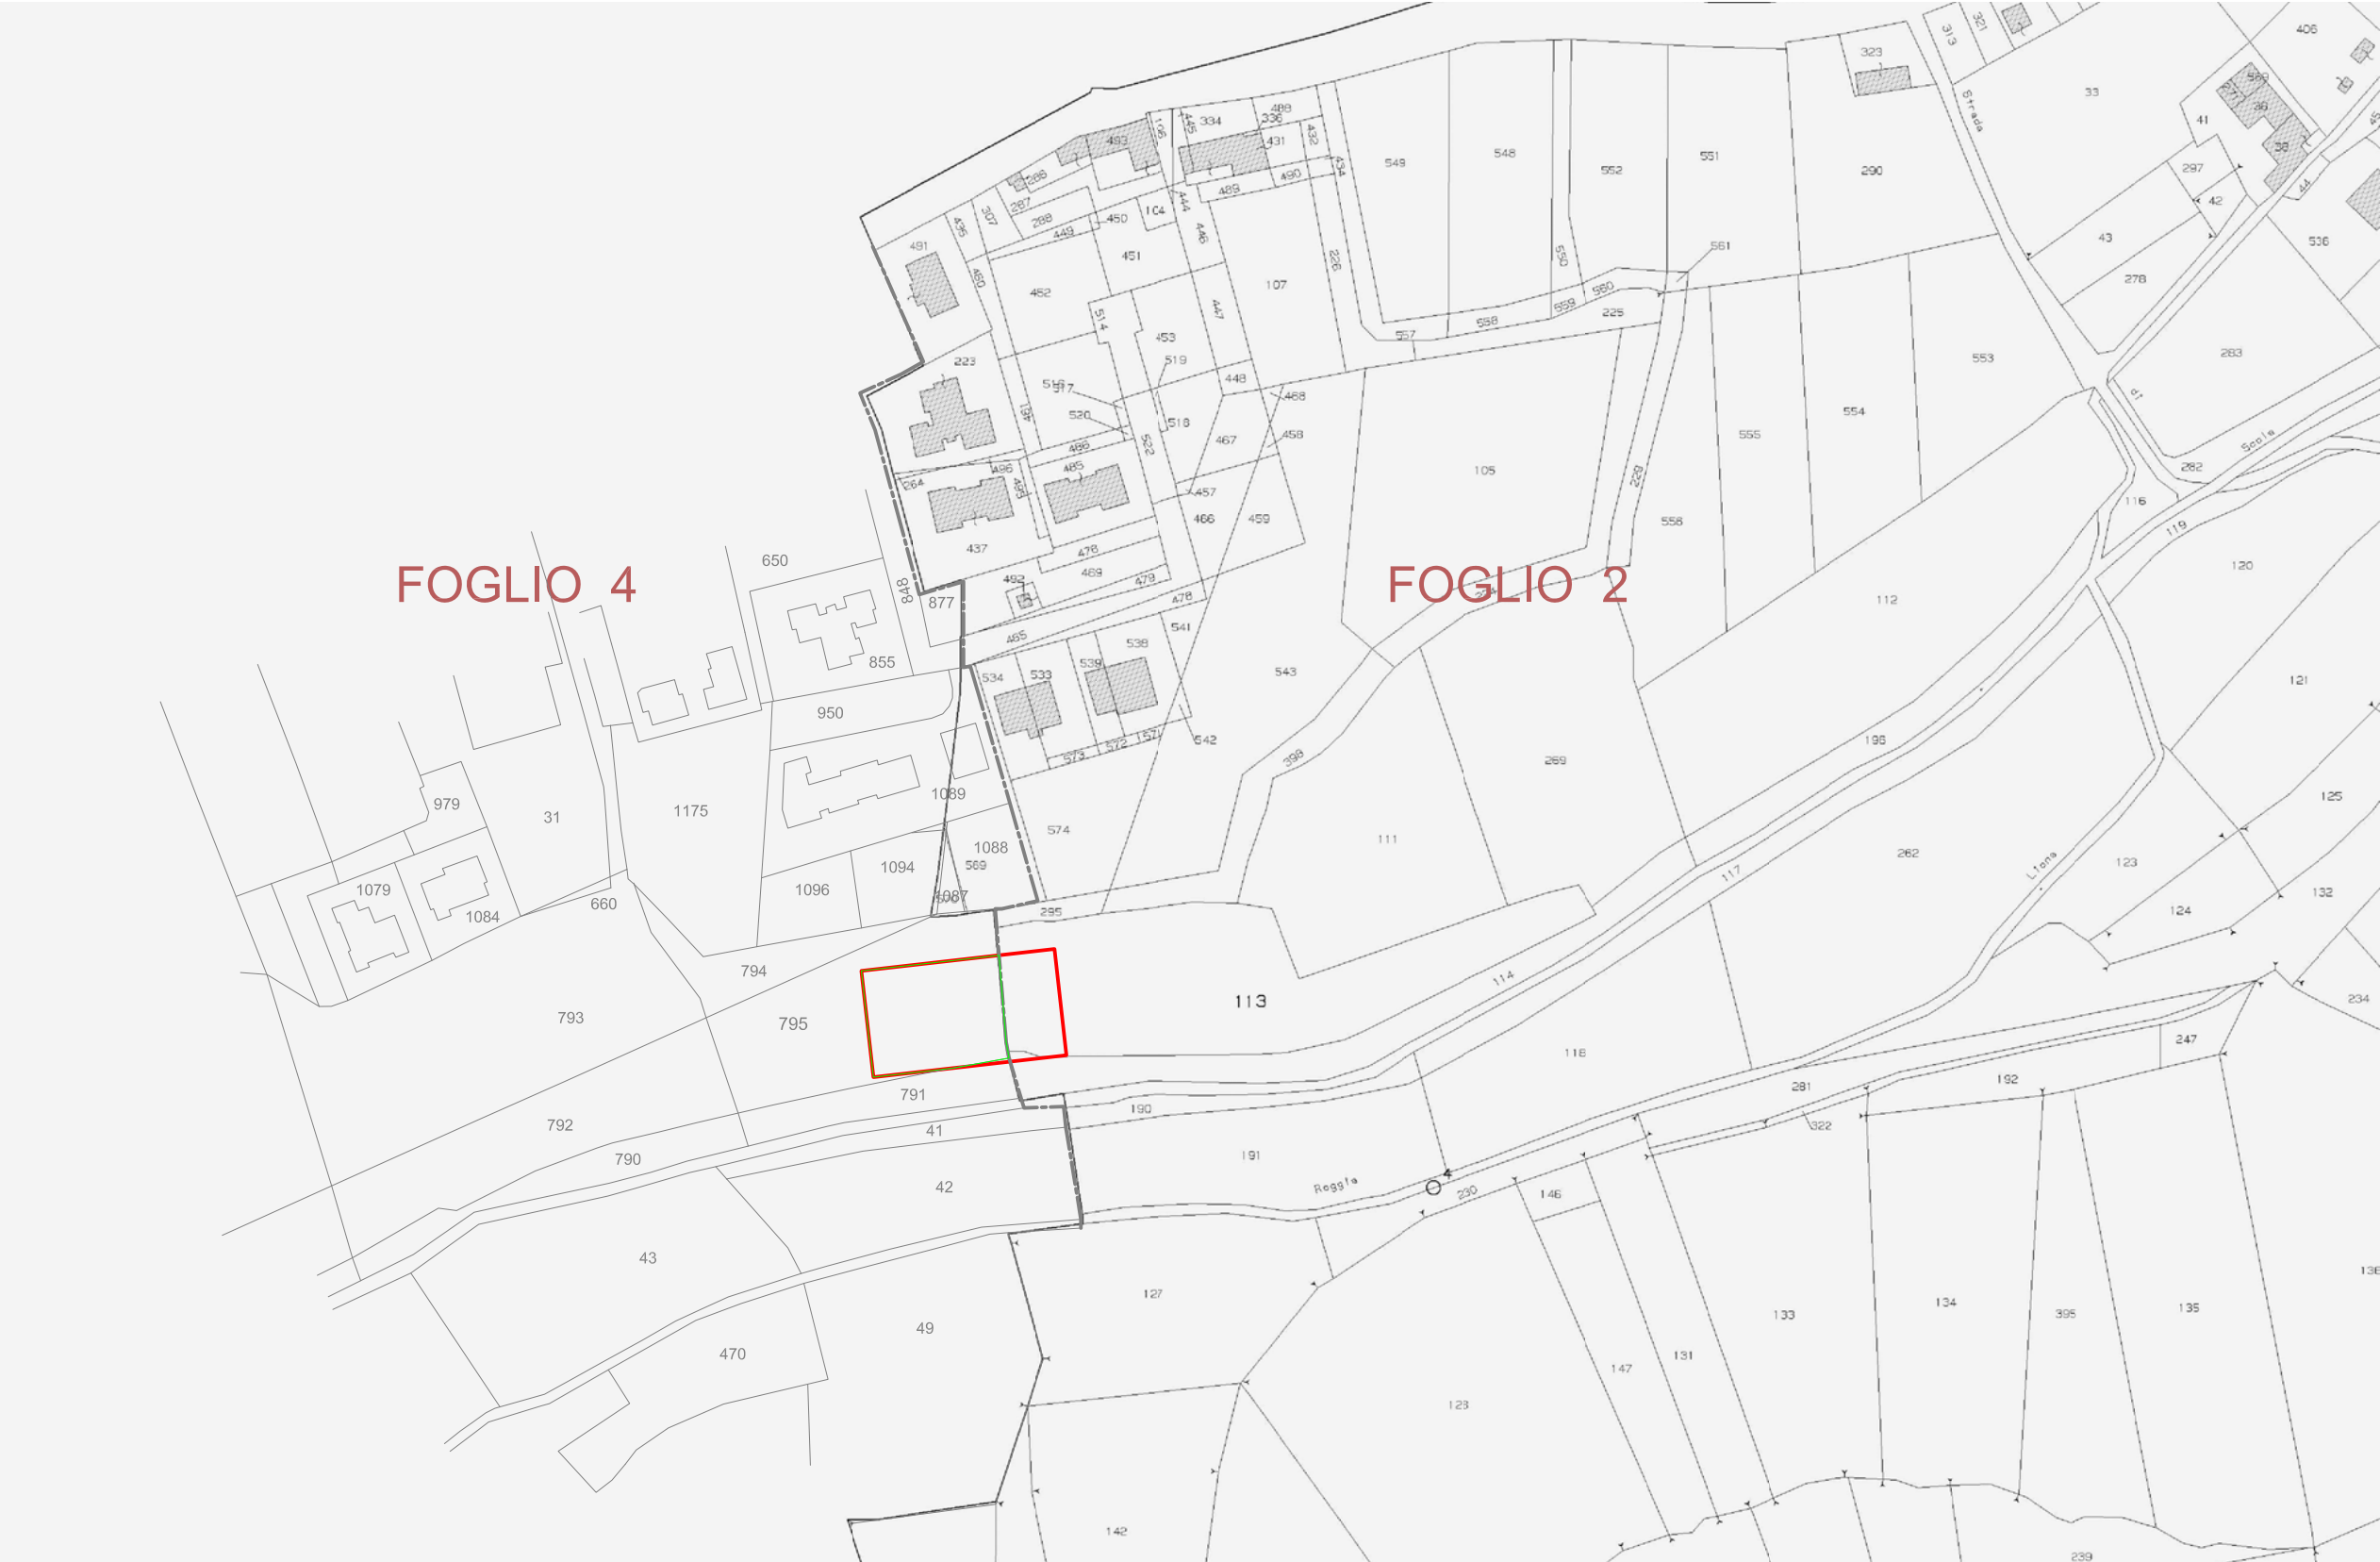

ESTRATTO DI MAPPA SC. 1:2000
FOGLIO 2 - MAPP.LI 113, 114
FOGLIO 4 - MAPP.LI 795, 791



ESTRATTO DI PRG SC. 1:2000
ZONA DI INTERVENTO - "AREA ATTREZZATA PARCO GIOCO E SPORT "



ESTRATTO ORTOFOTO SC. 1:2000