



OSSERVAZIONE 1

scala 1:2000

P.I. Adottato

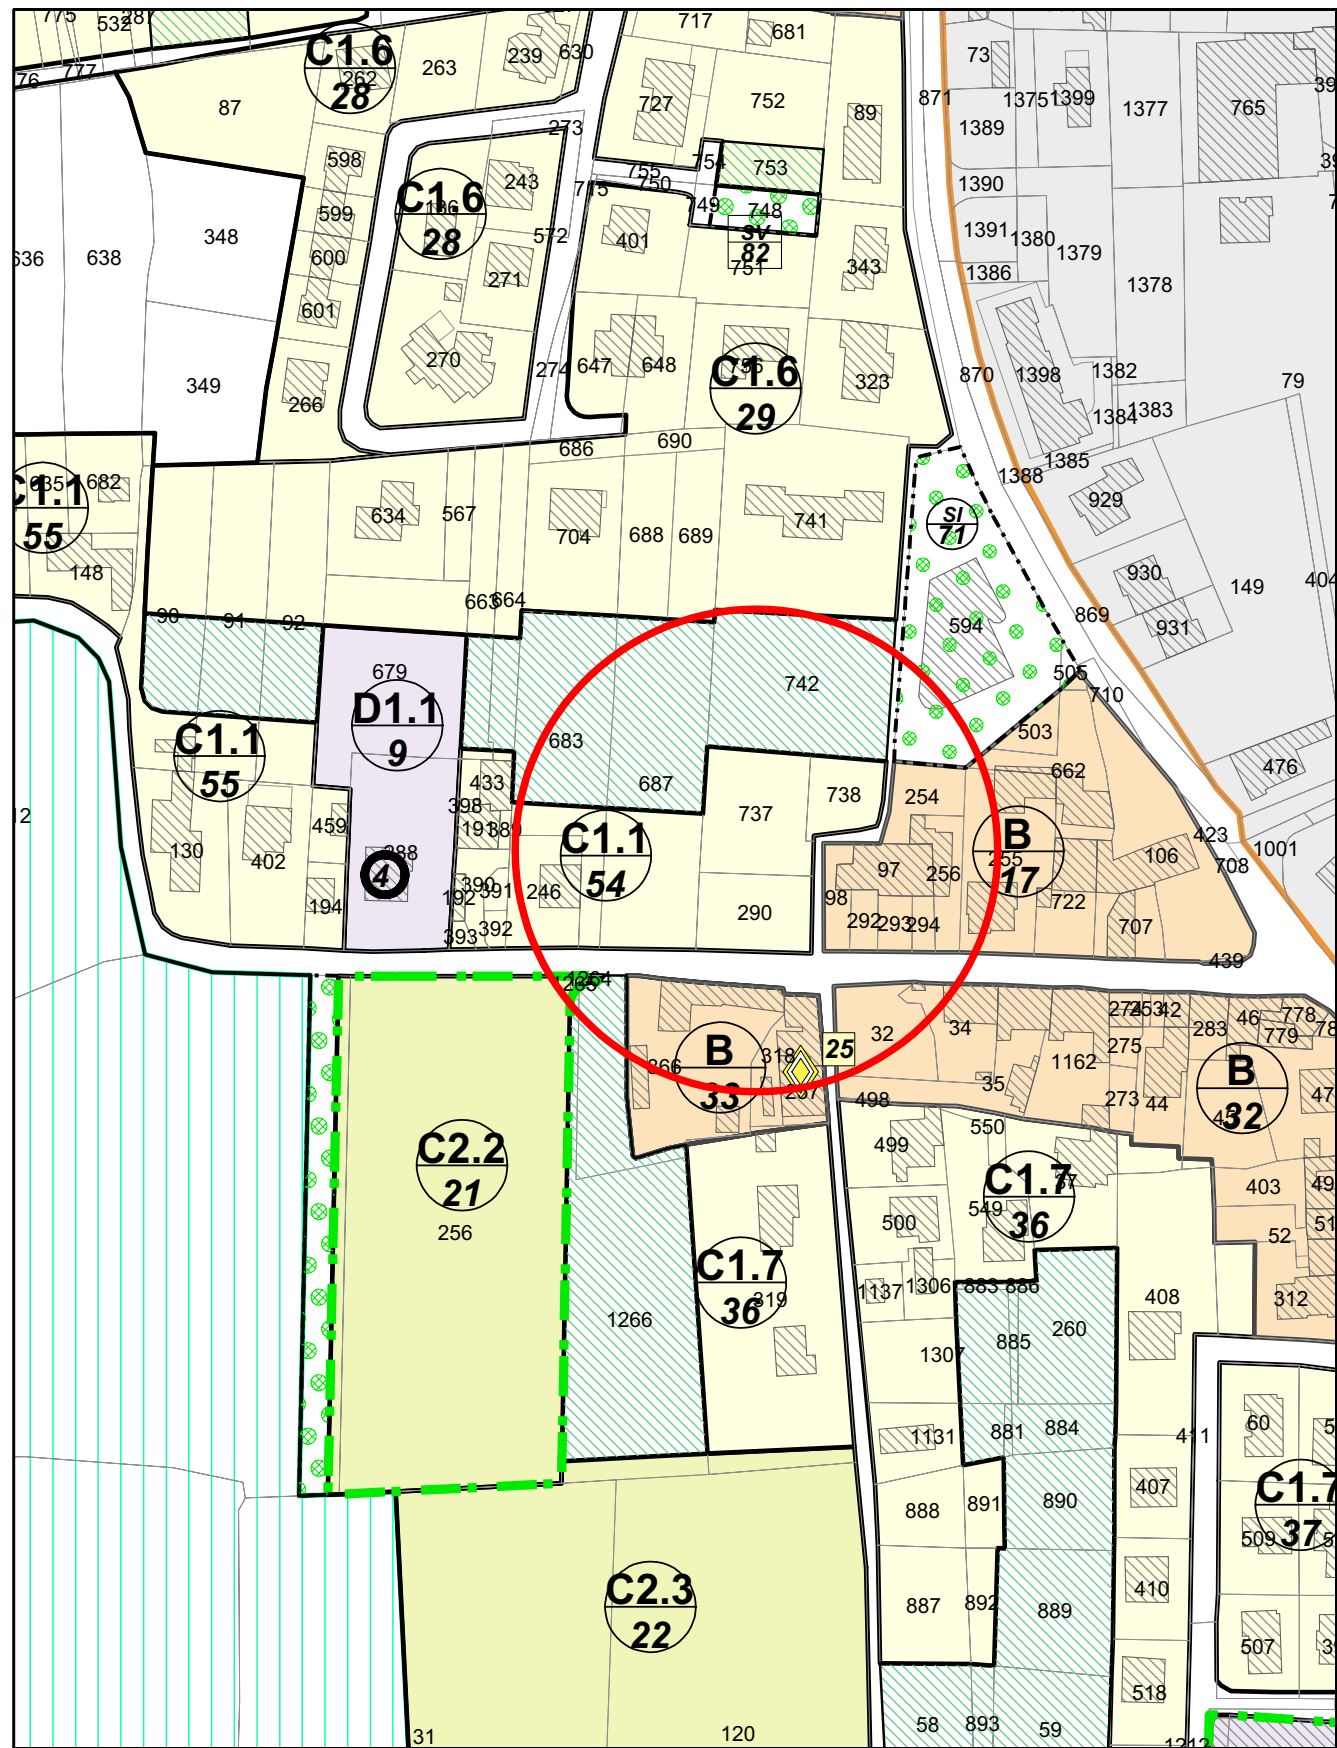

P.I. Modificato

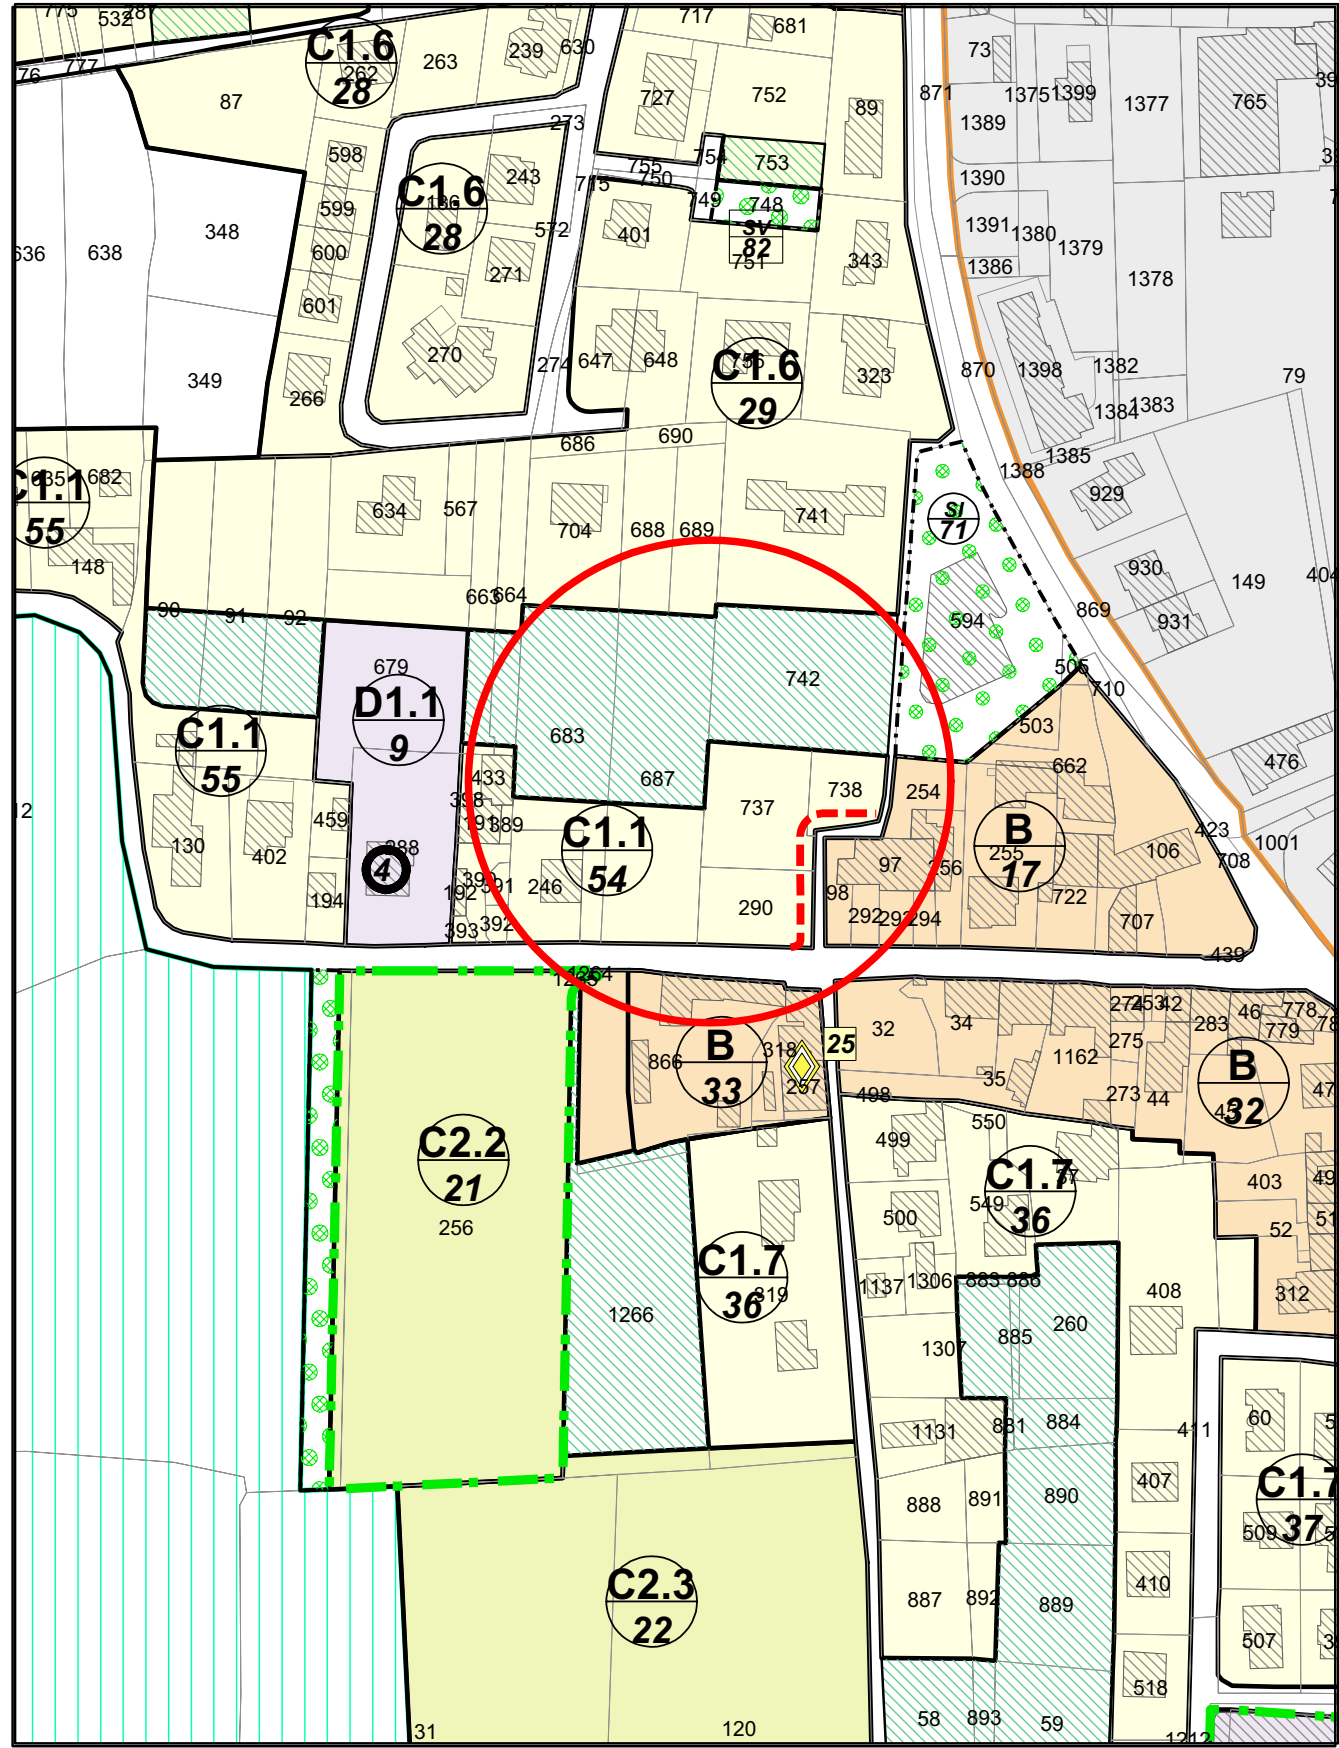


 Ambito oggetto di variante  Allargamento viabilità di accesso


OSSERVAZIONE 2-5-7-8-9-10

scala 1:2000

P.I. Adottato

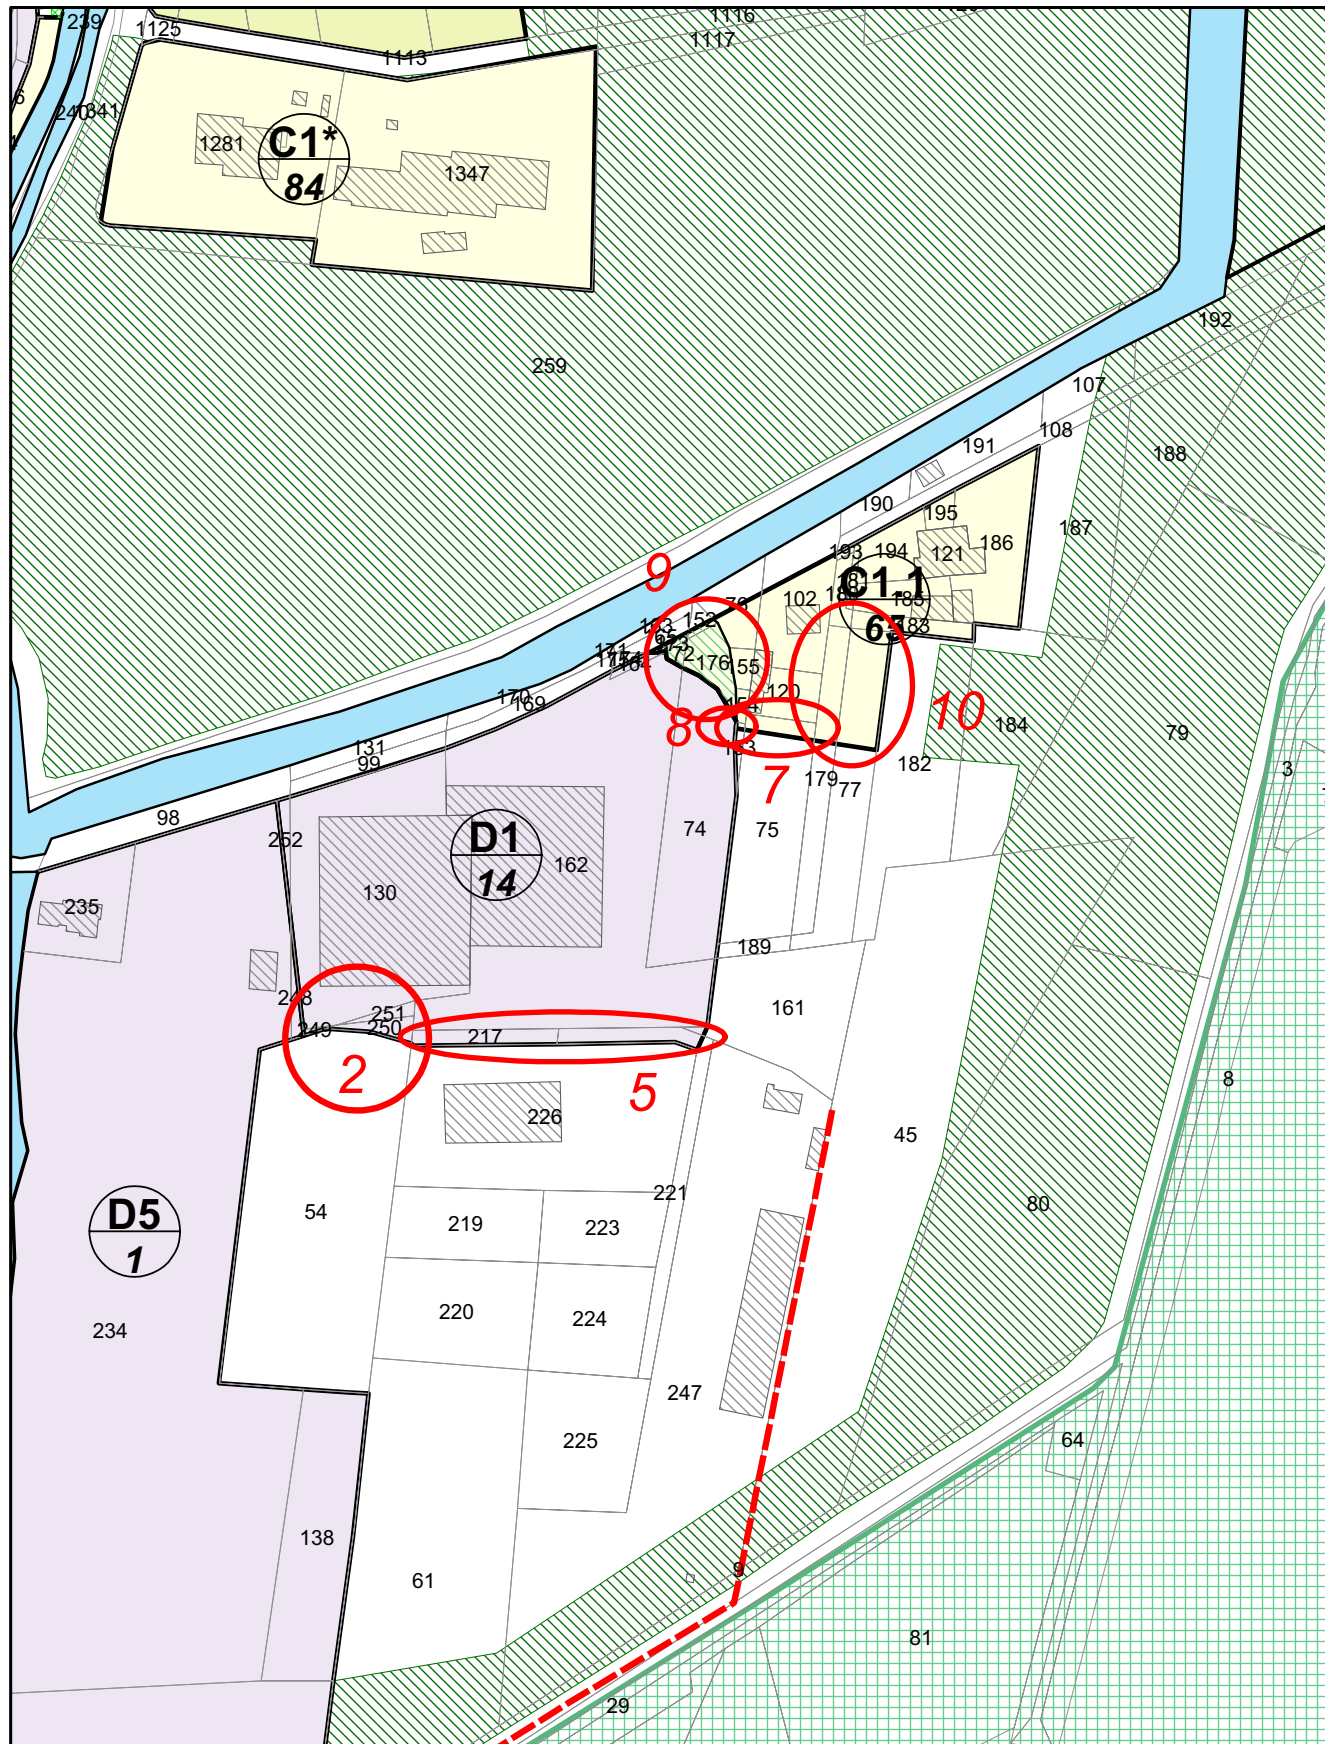

P.I. Modificato

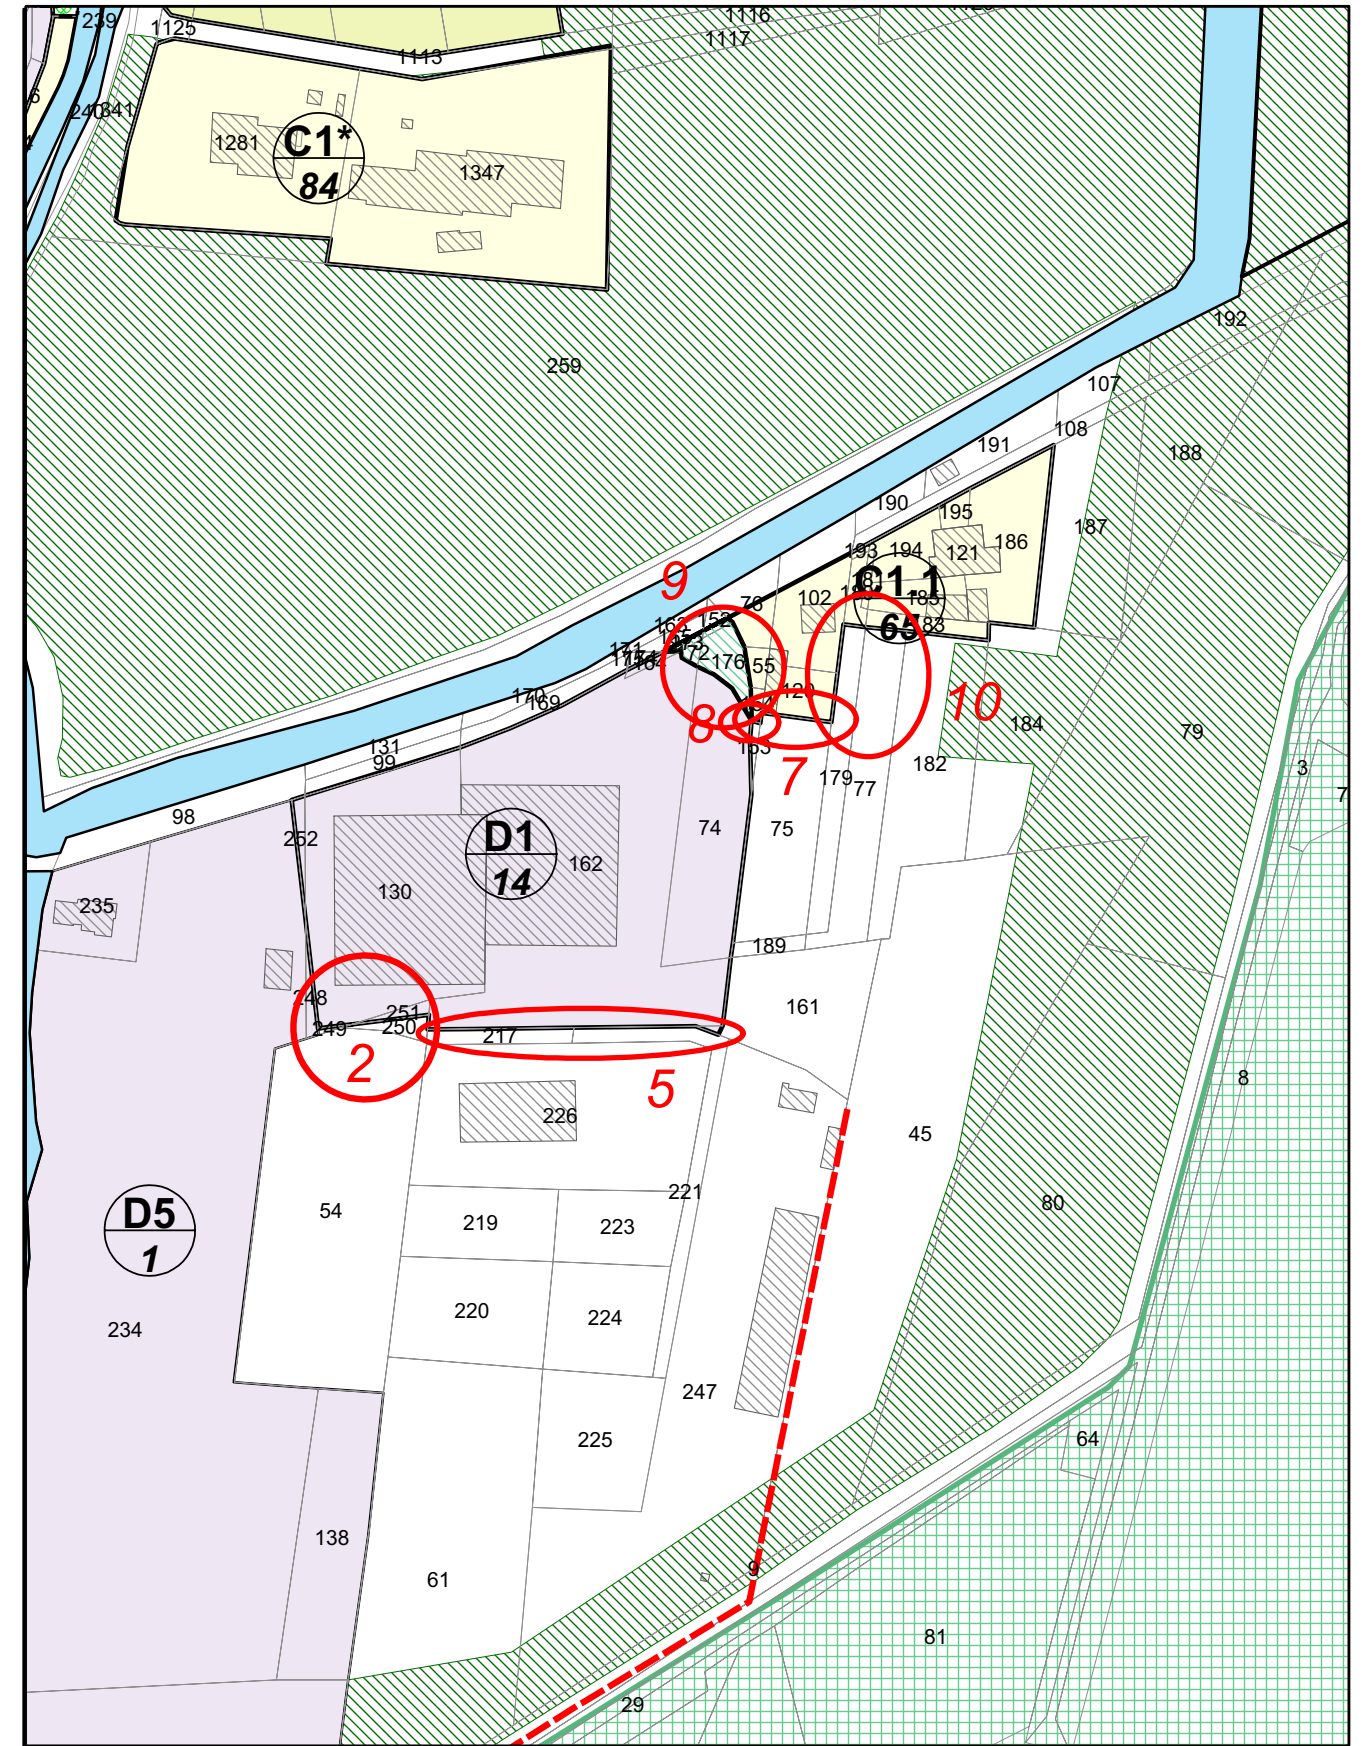


Ambito oggetto di variante


OSSERVAZIONE 4

scala 1:2000

P.I. Adottato

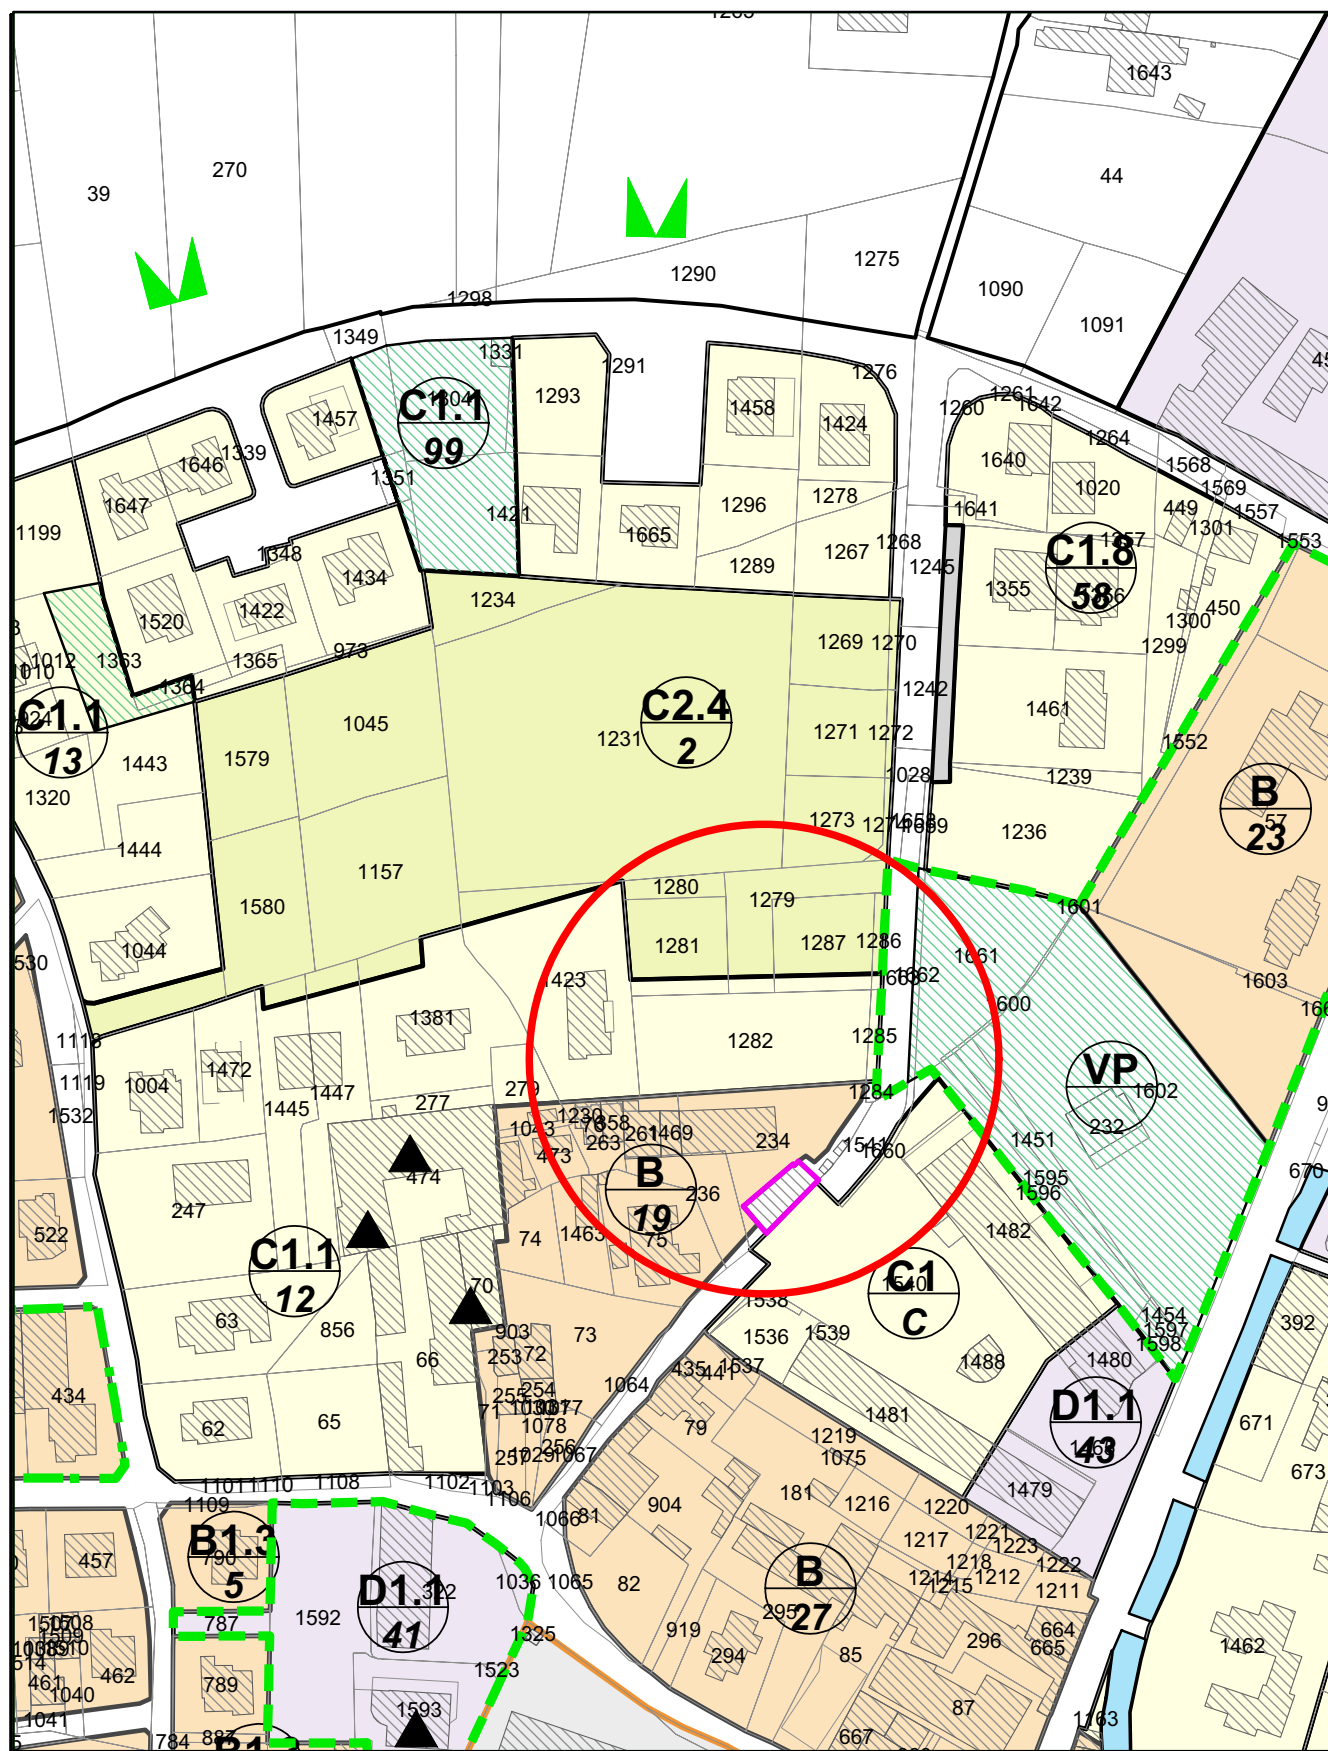

P.I. Modificato

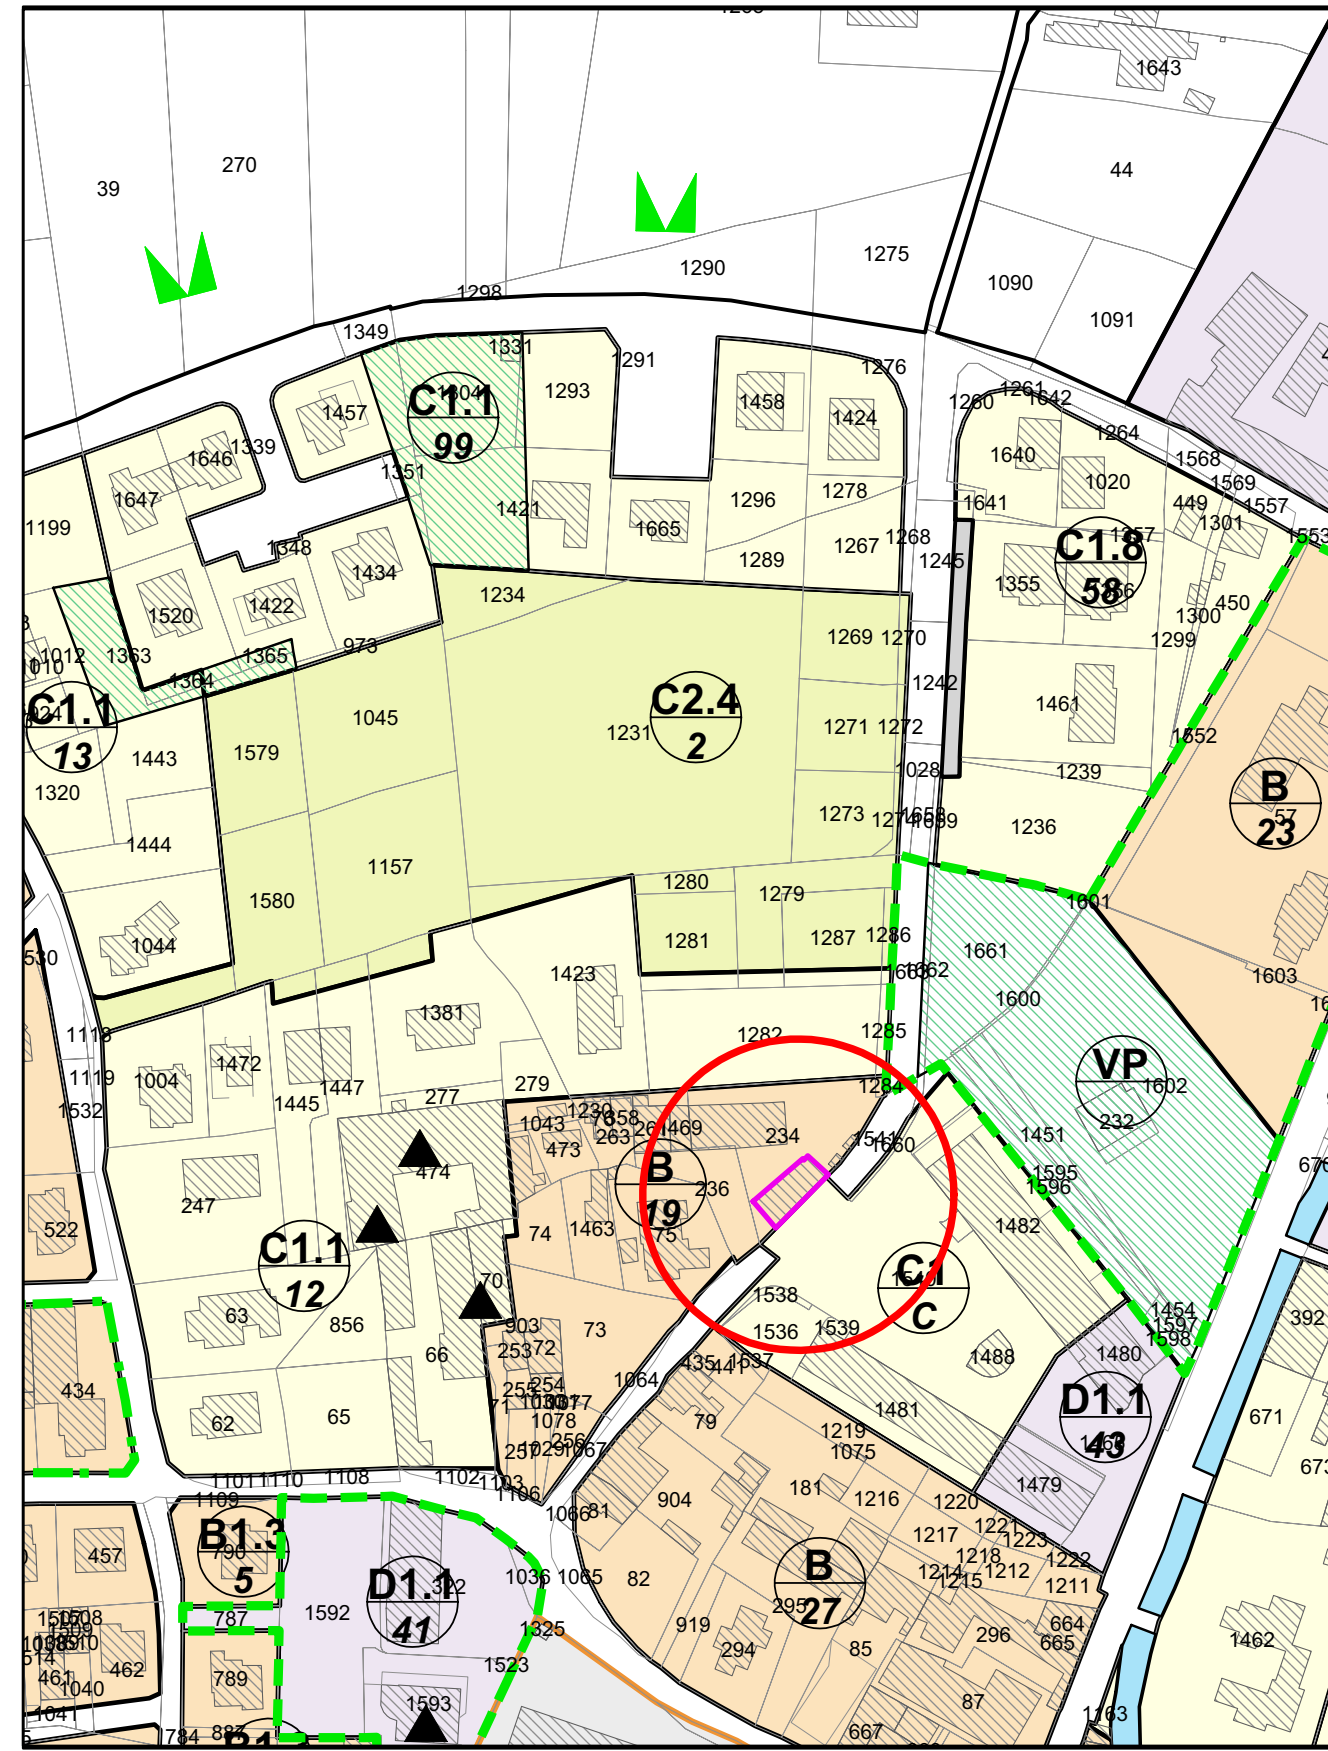


Ambito oggetto di variante

Edificio da demolire


OSSERVAZIONE 14

scala 1:2000

P.I. Adottato

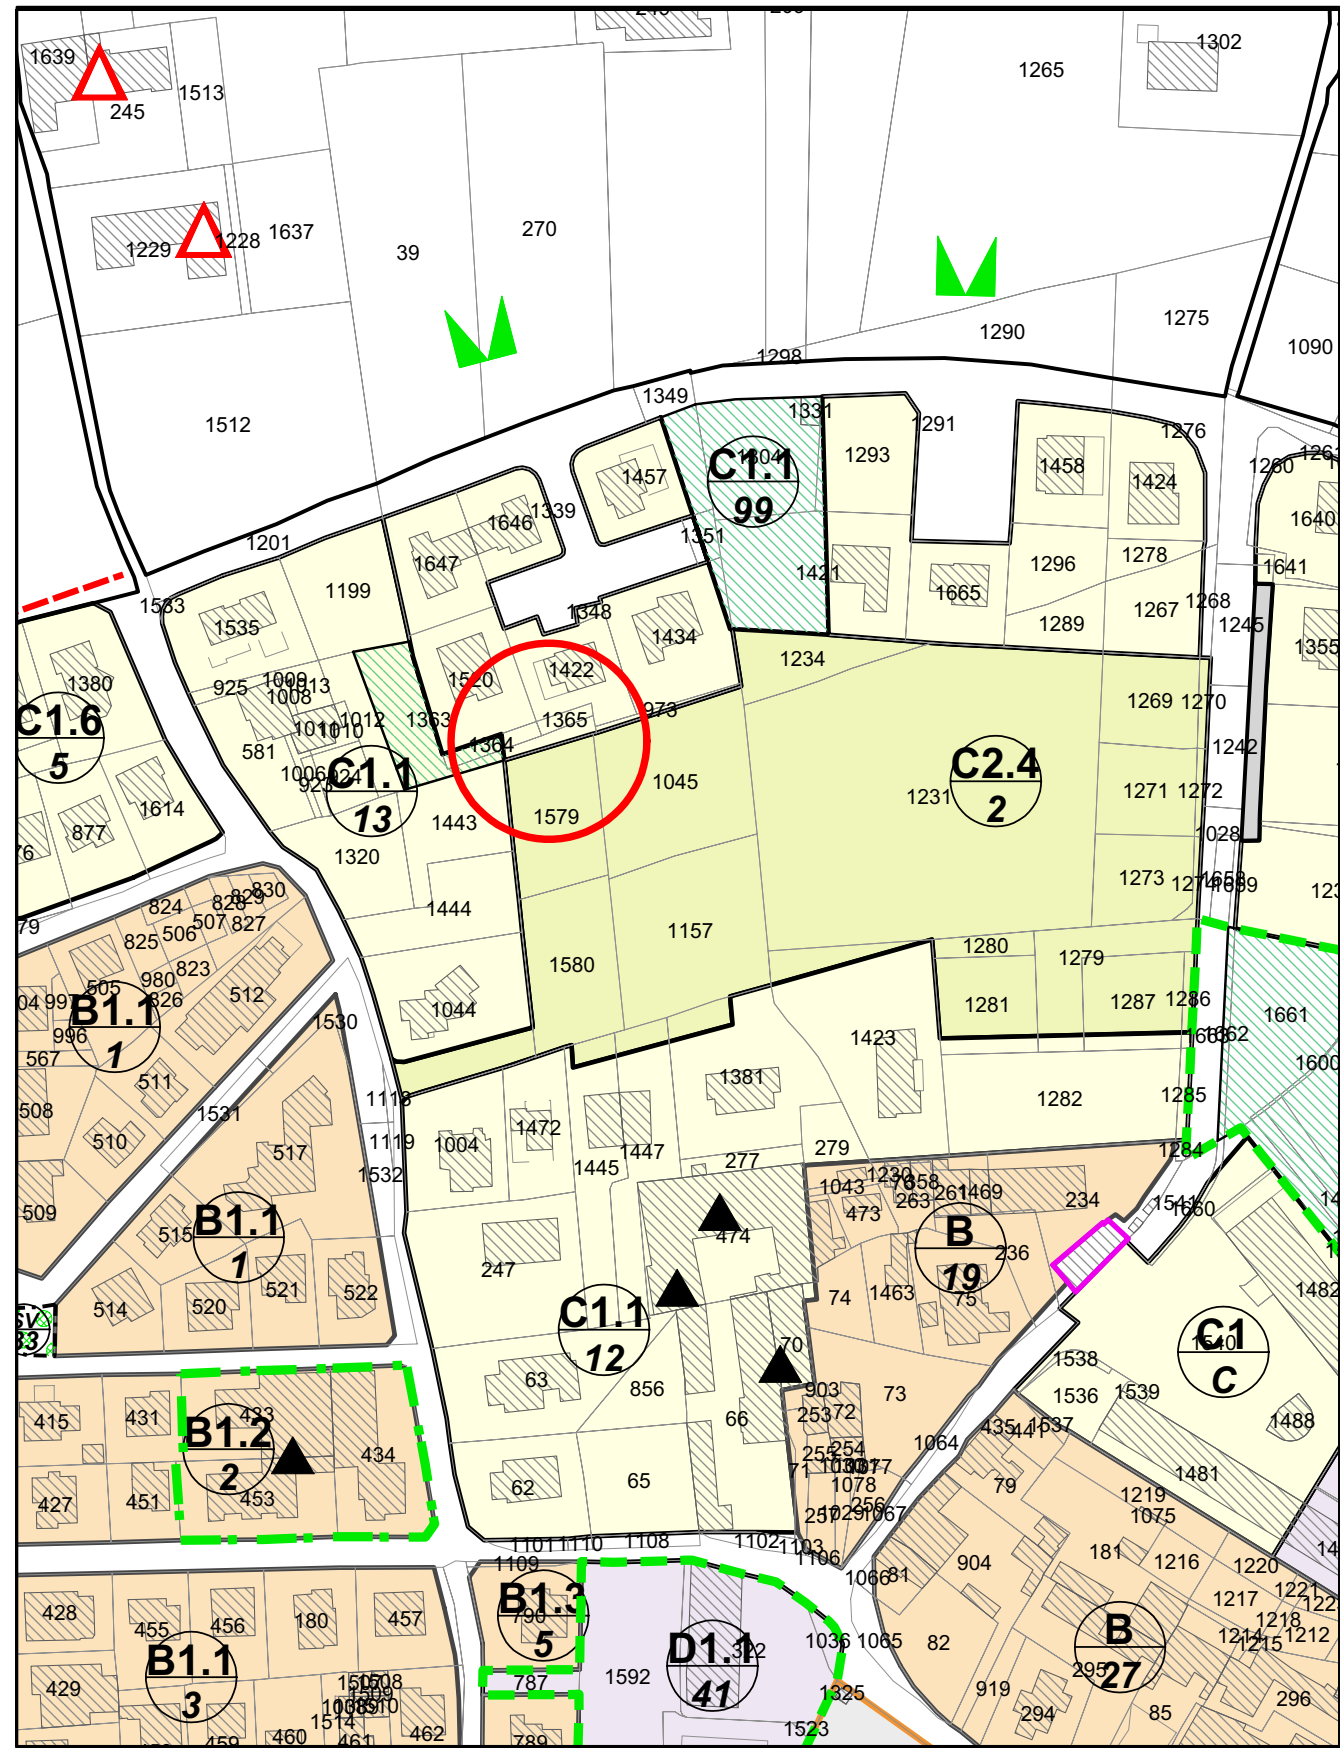

P.I. Modificato

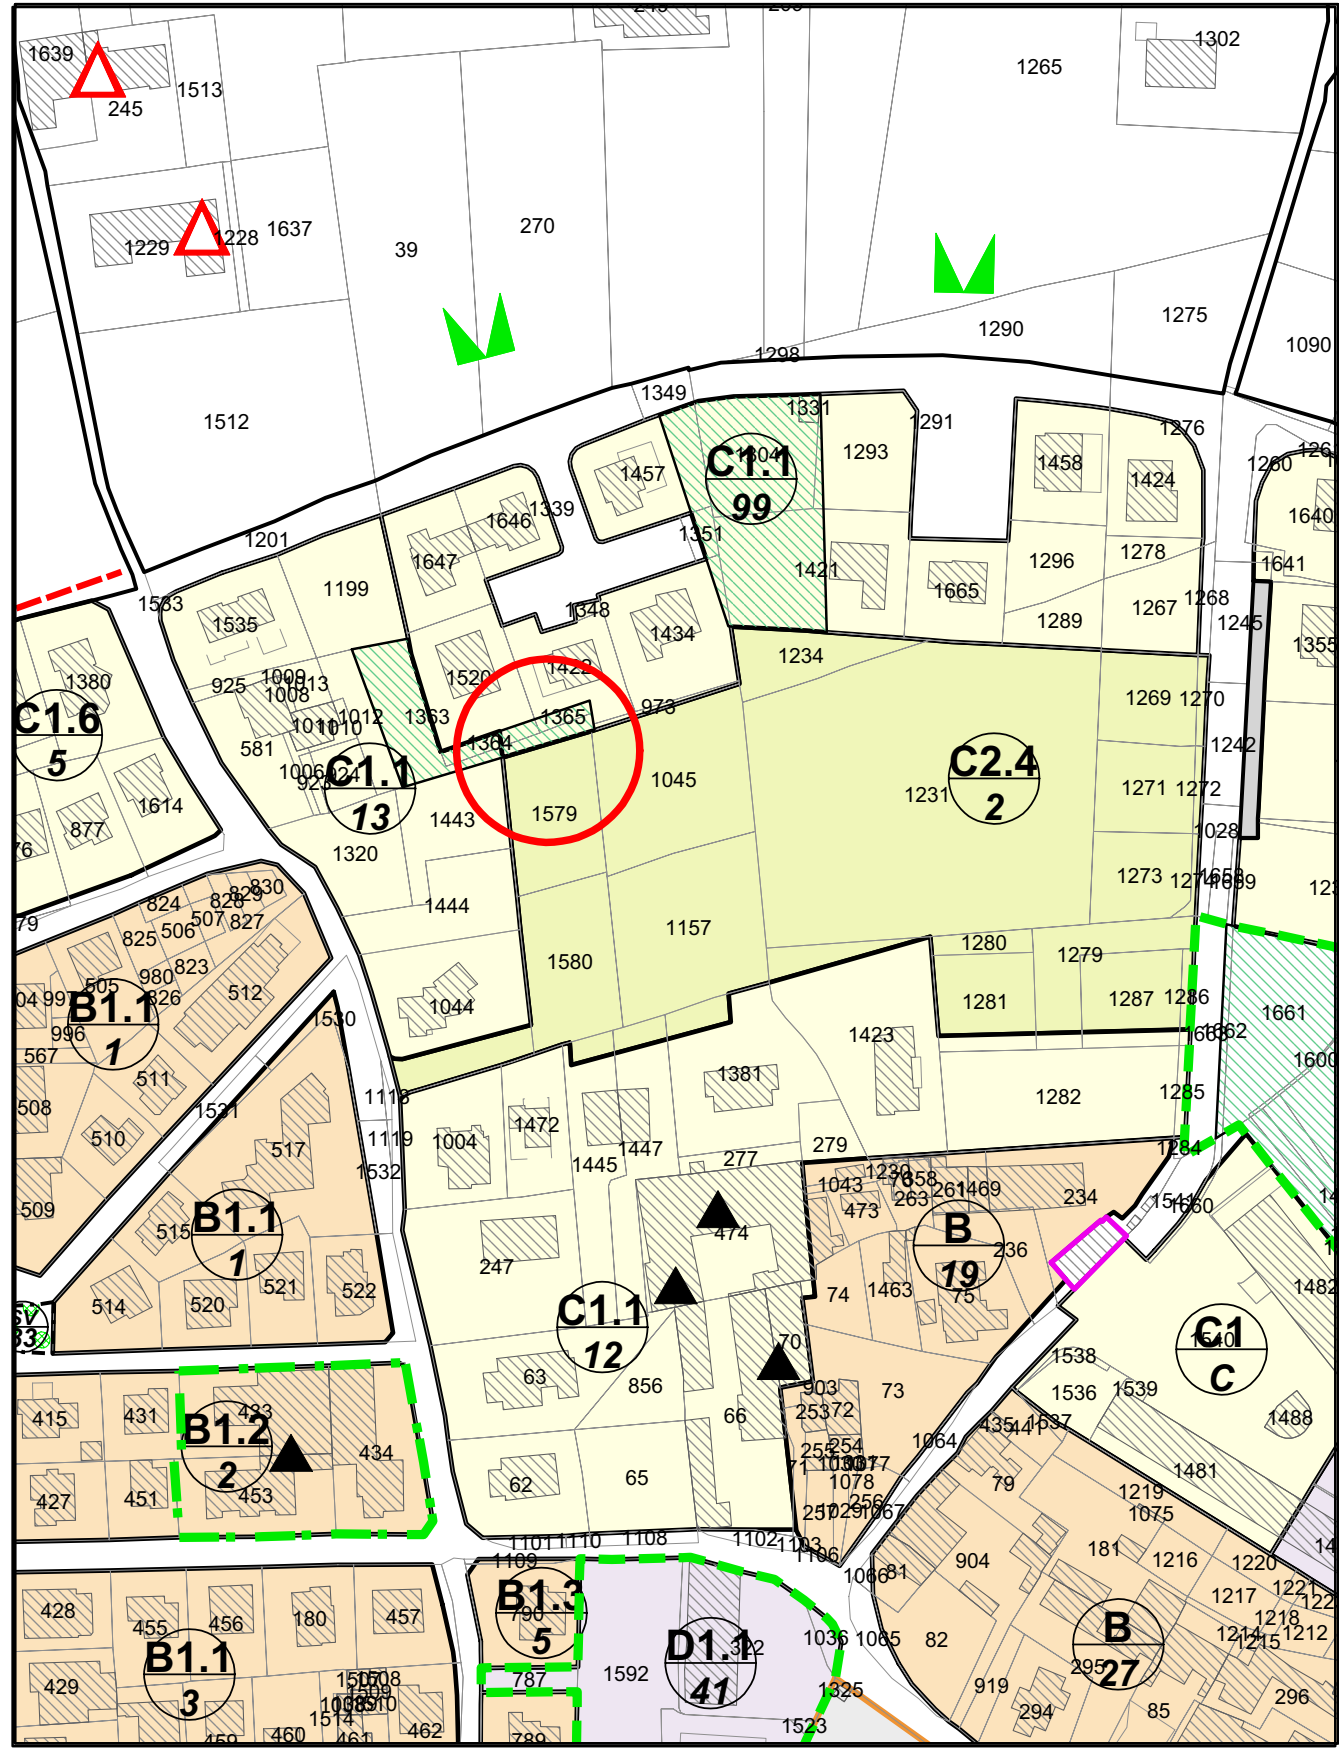


 Ambito oggetto di variante


OSSERVAZIONE 15

scala 1:2000

P.I. Adottato

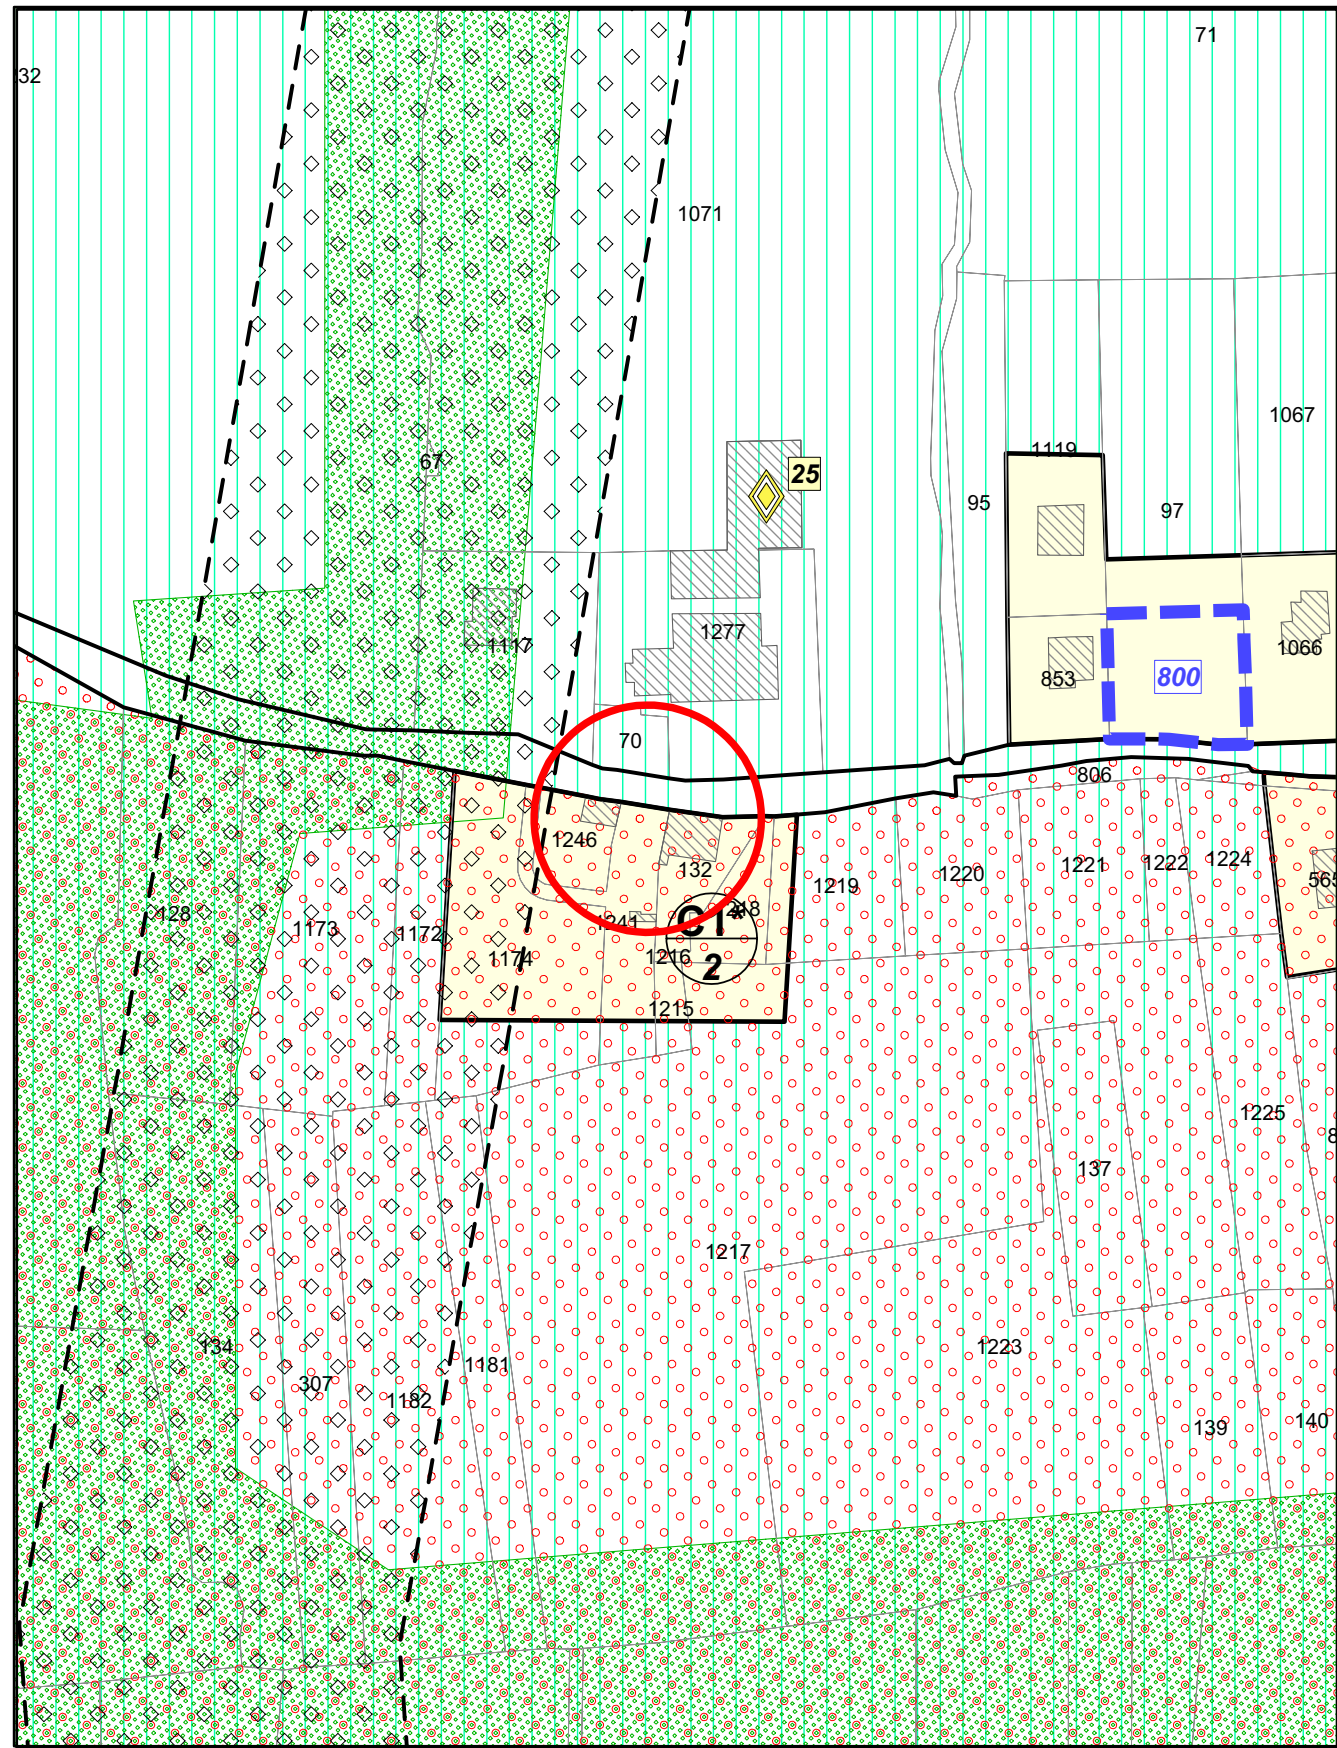


P.I. Modificato

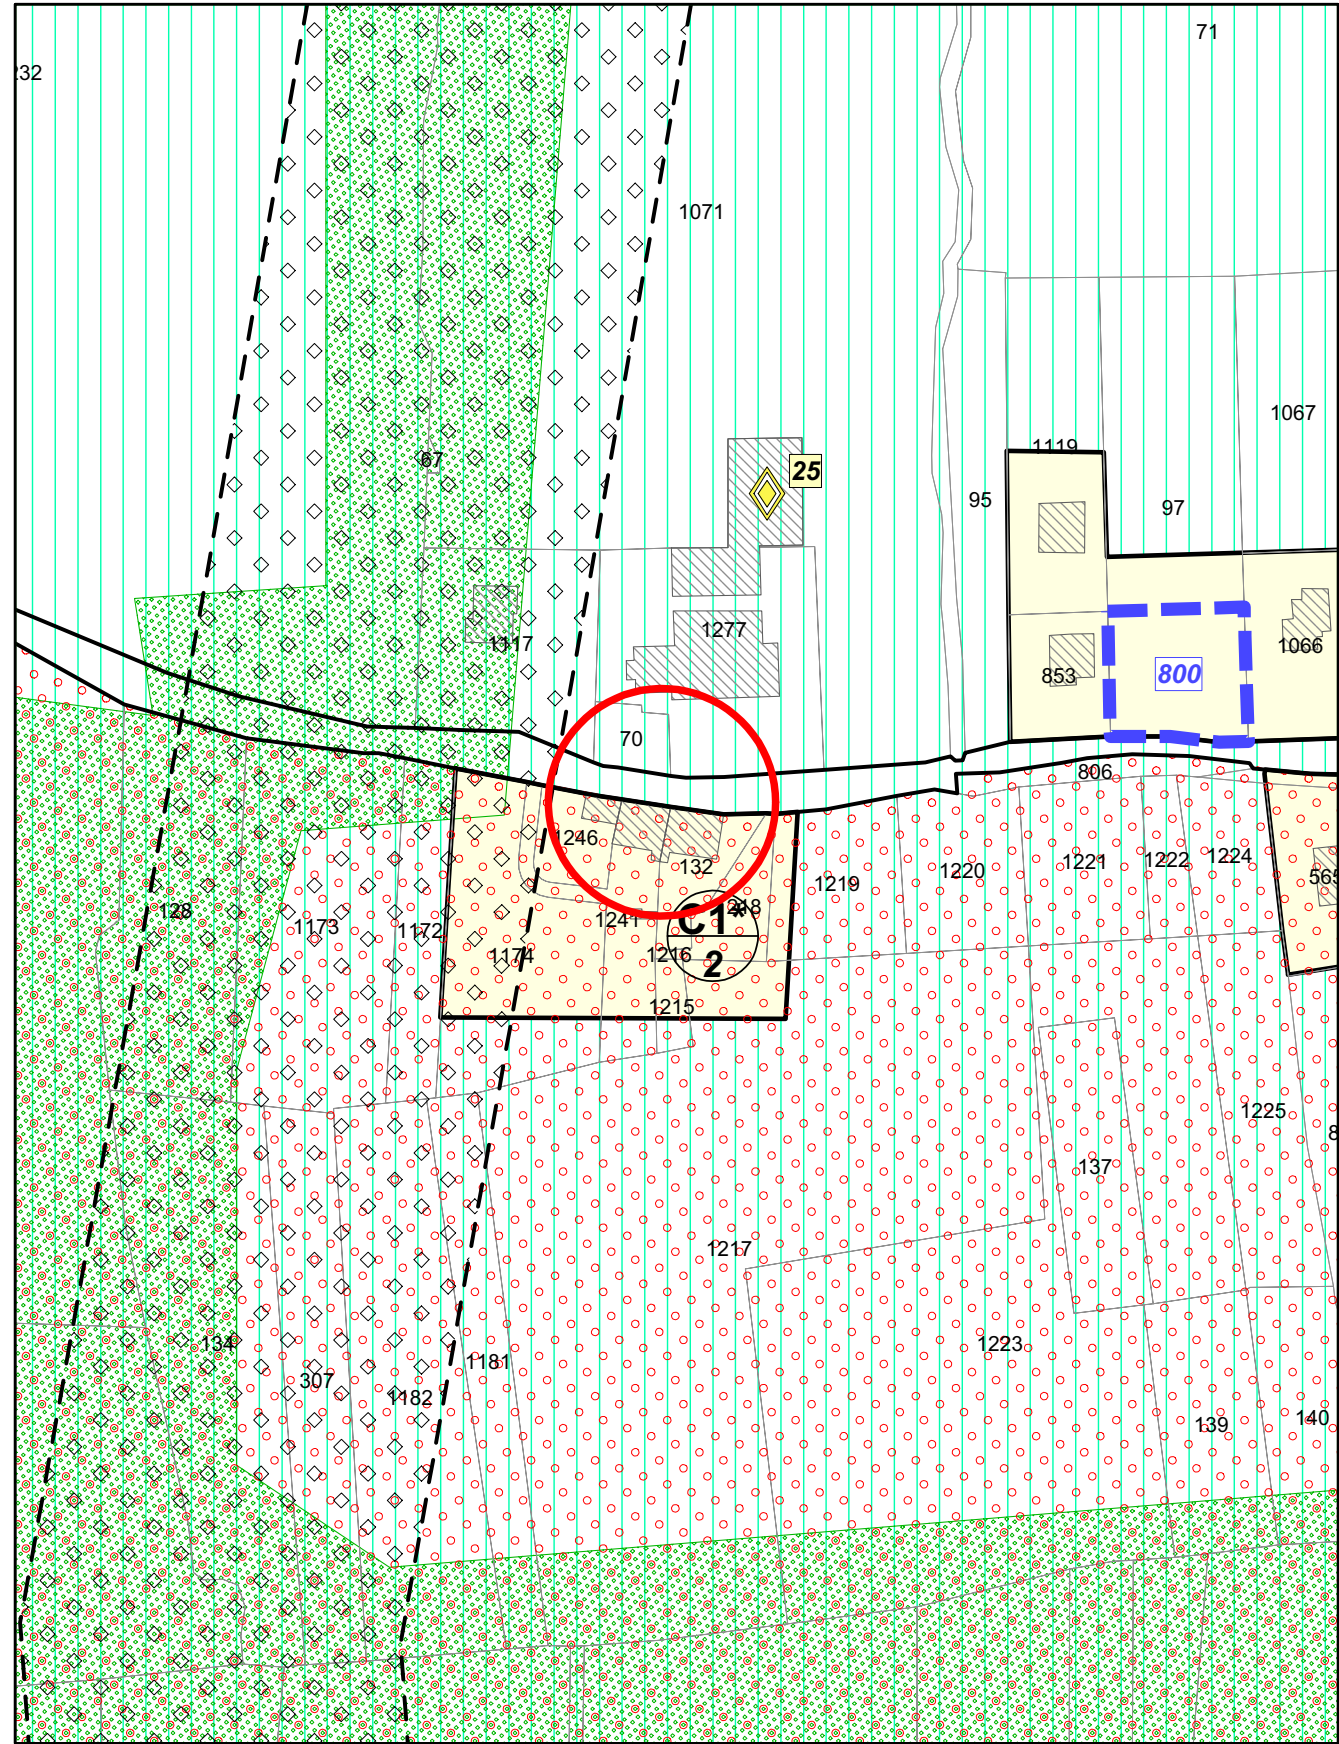


 Ambito oggetto di variante

P.I. Adottato


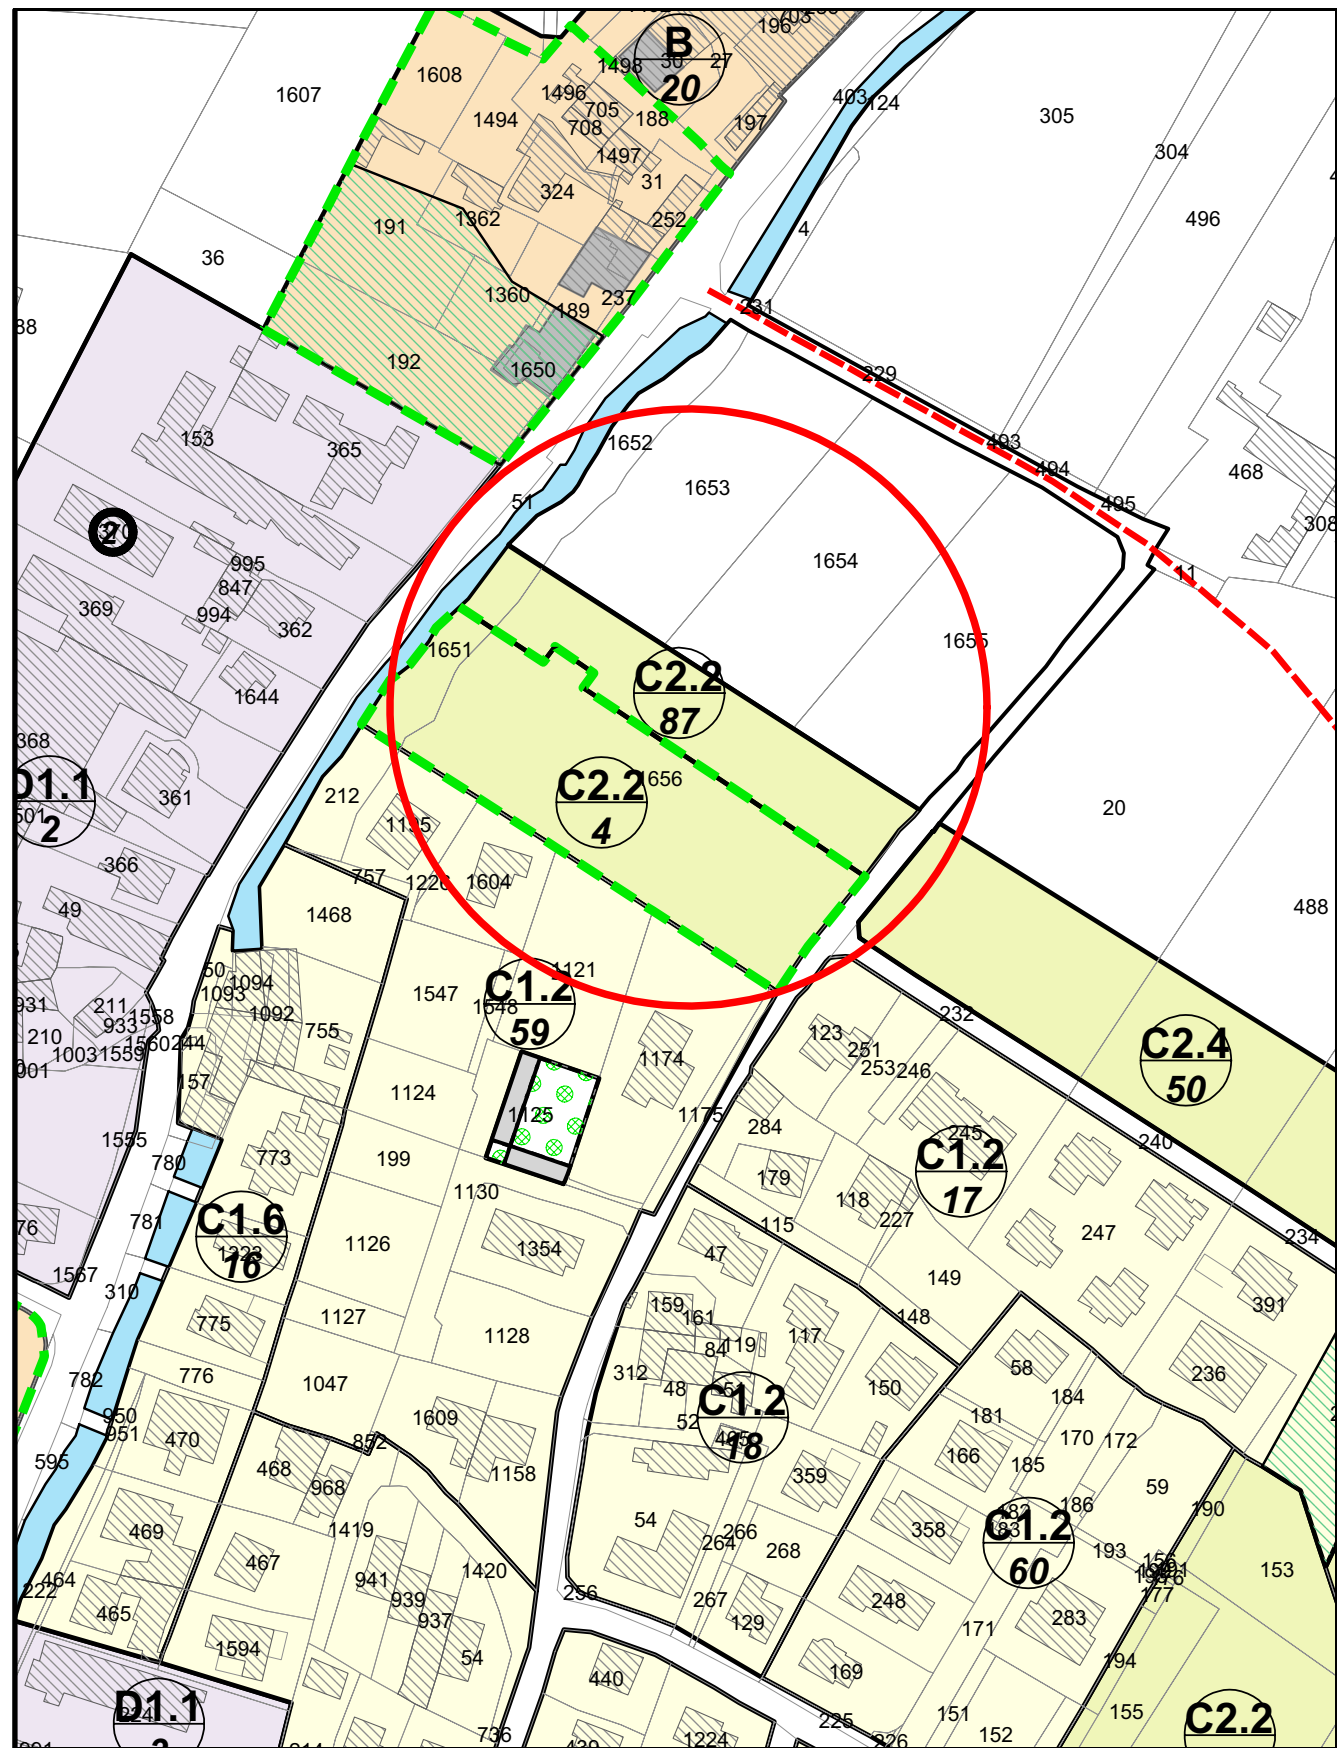


P.I. Modificato

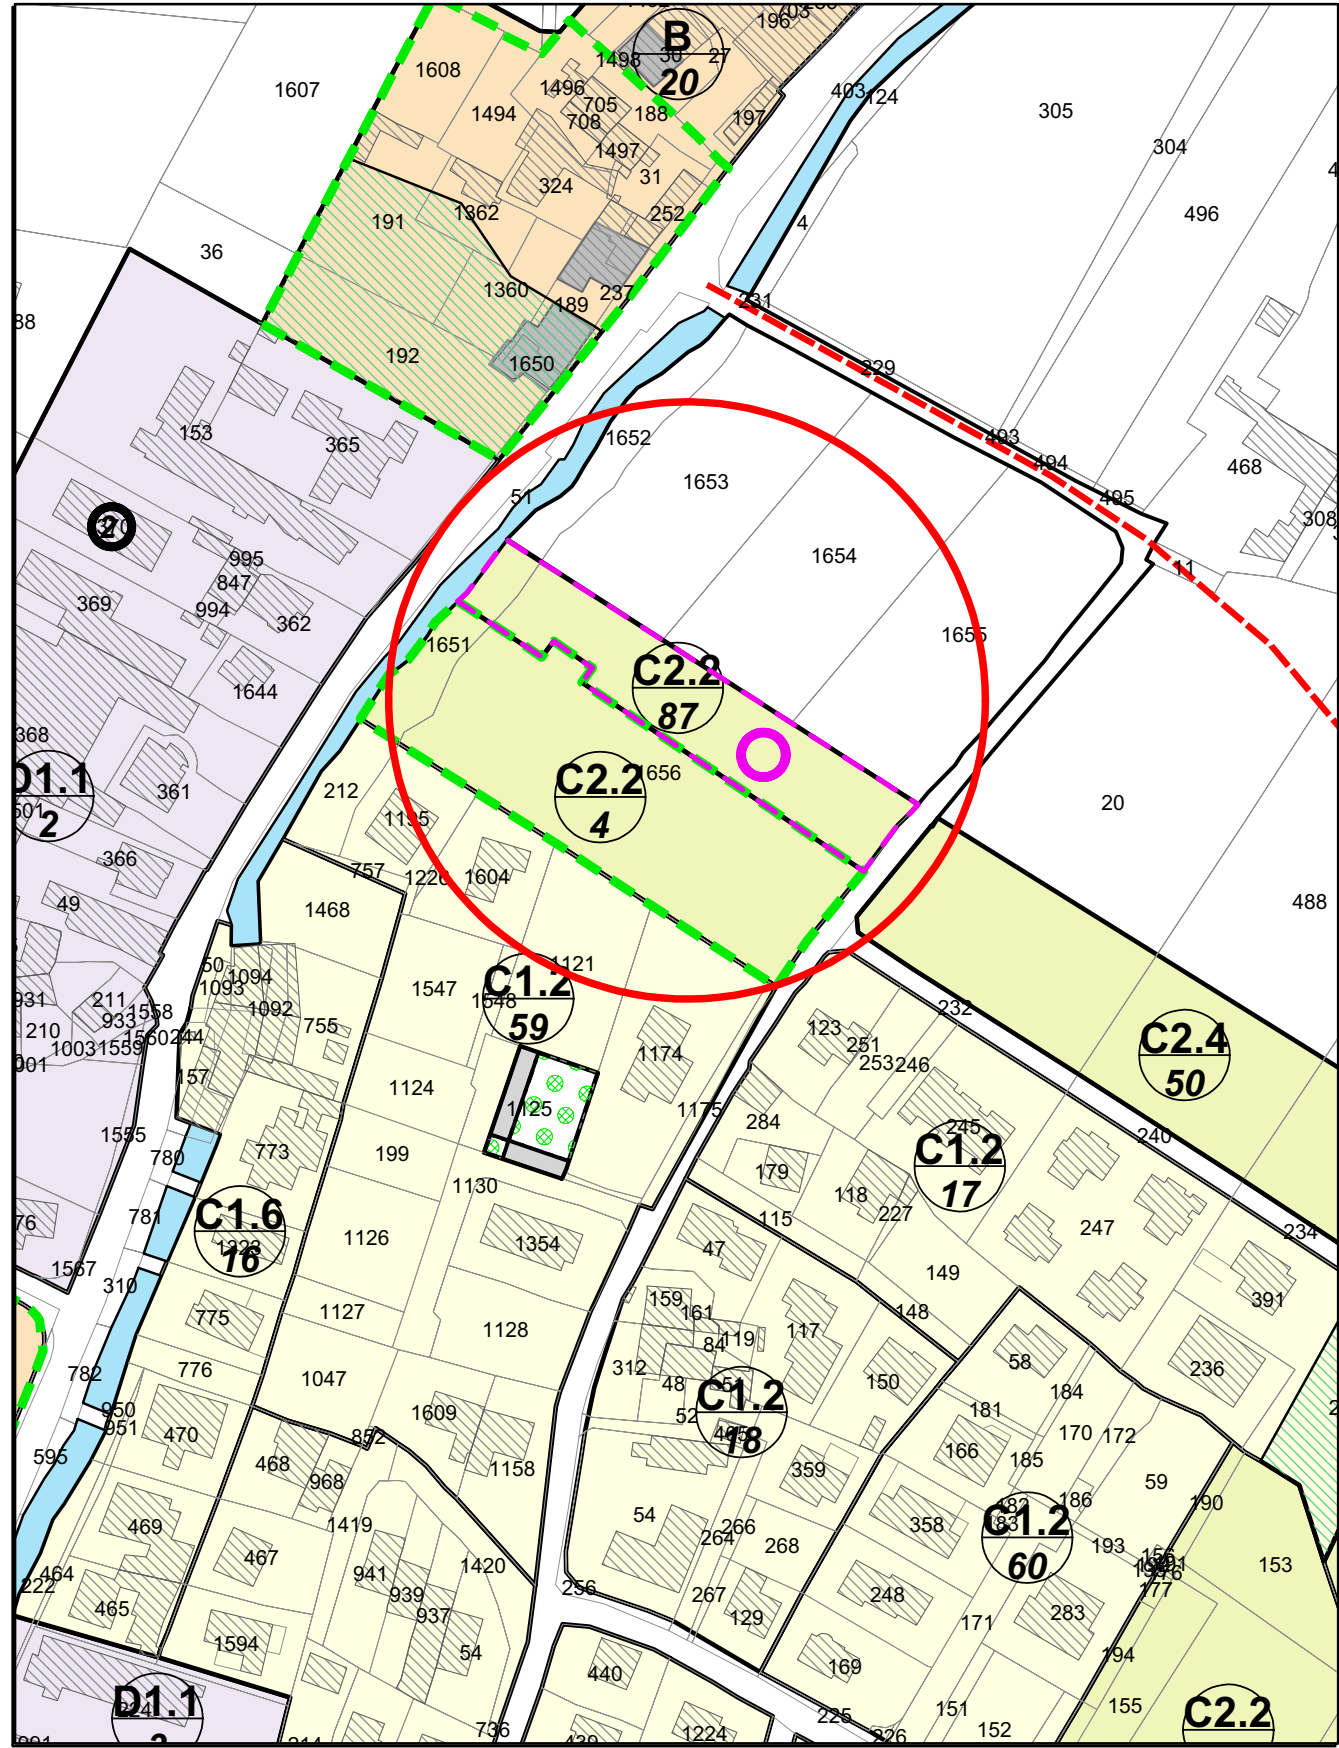


P.I. Adottato


P.I. Modificato

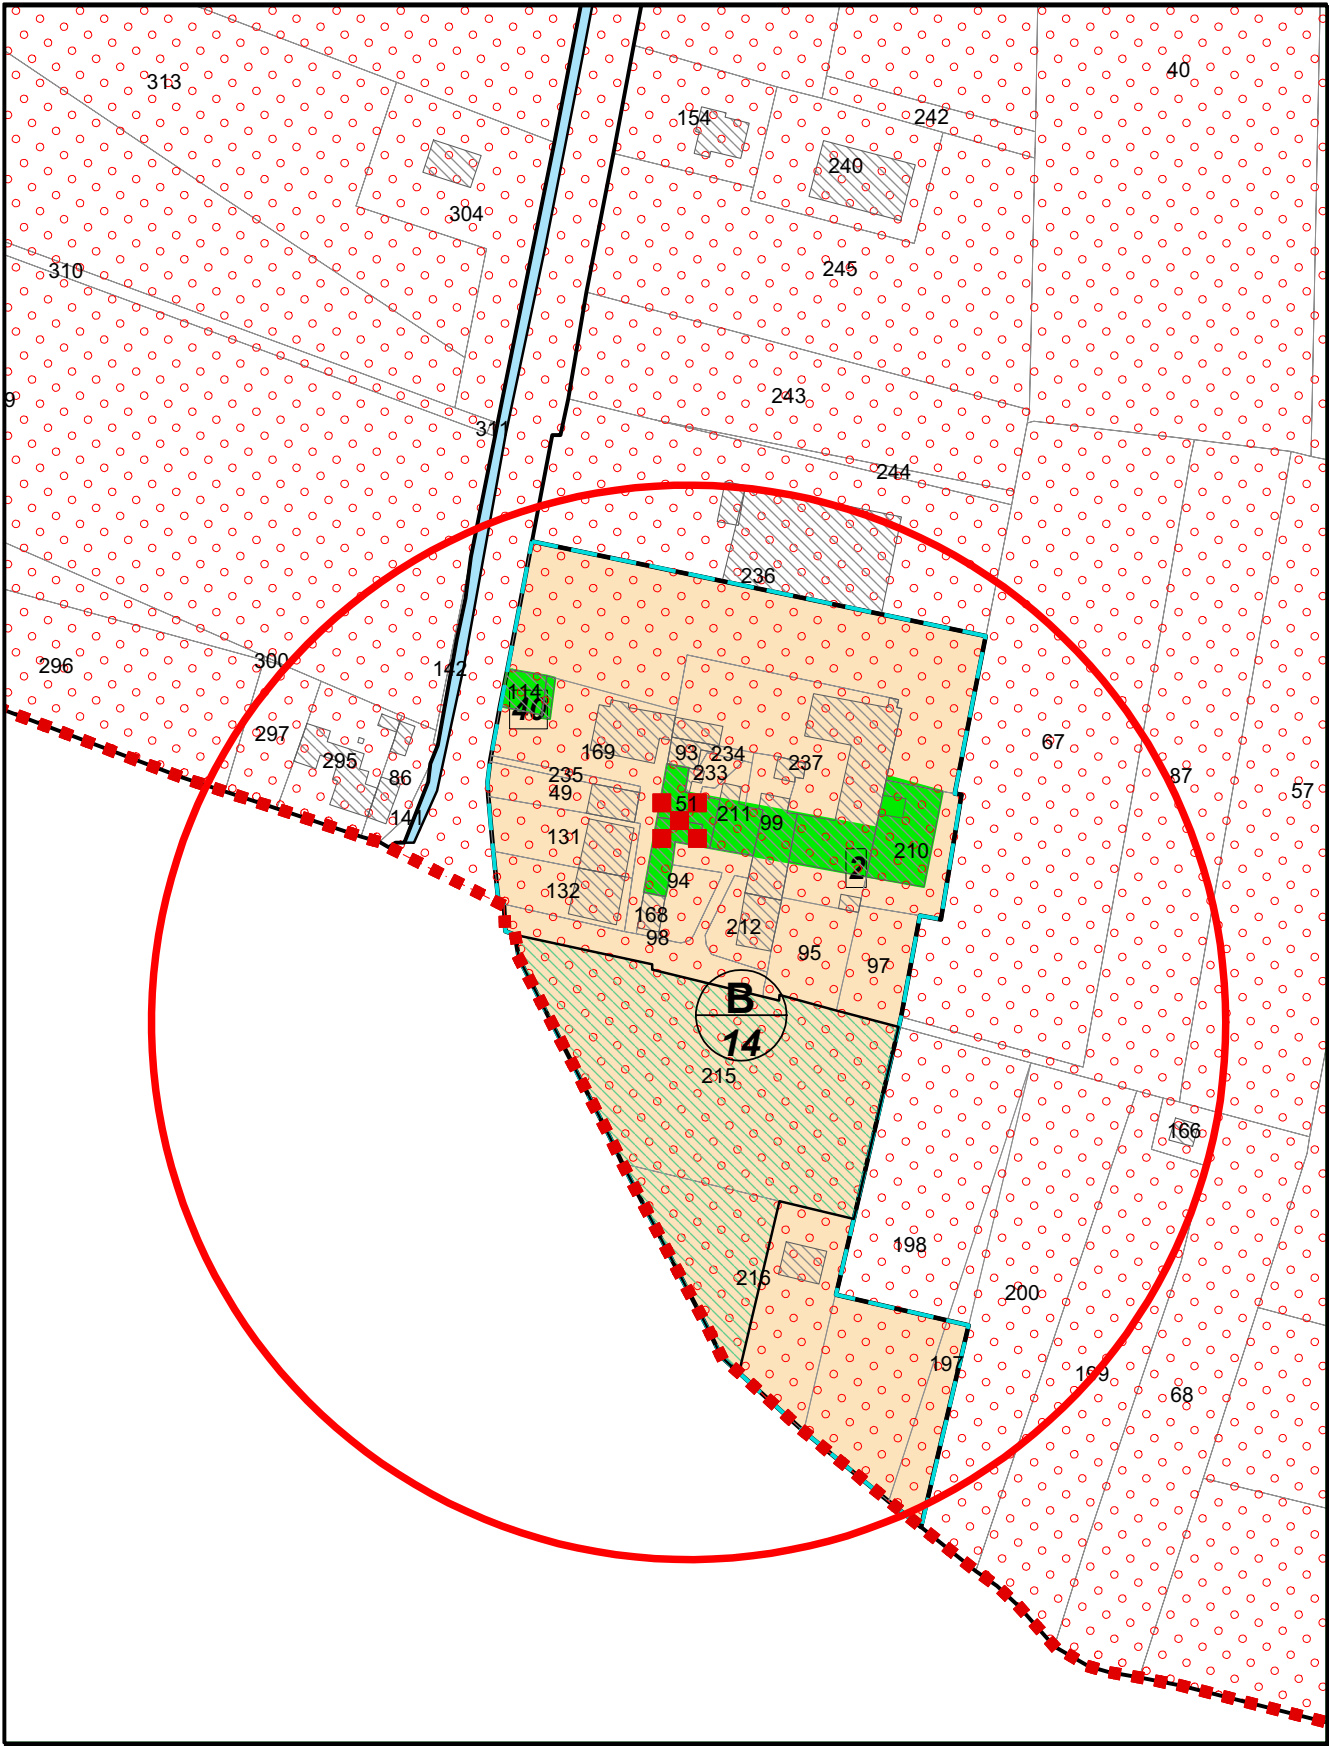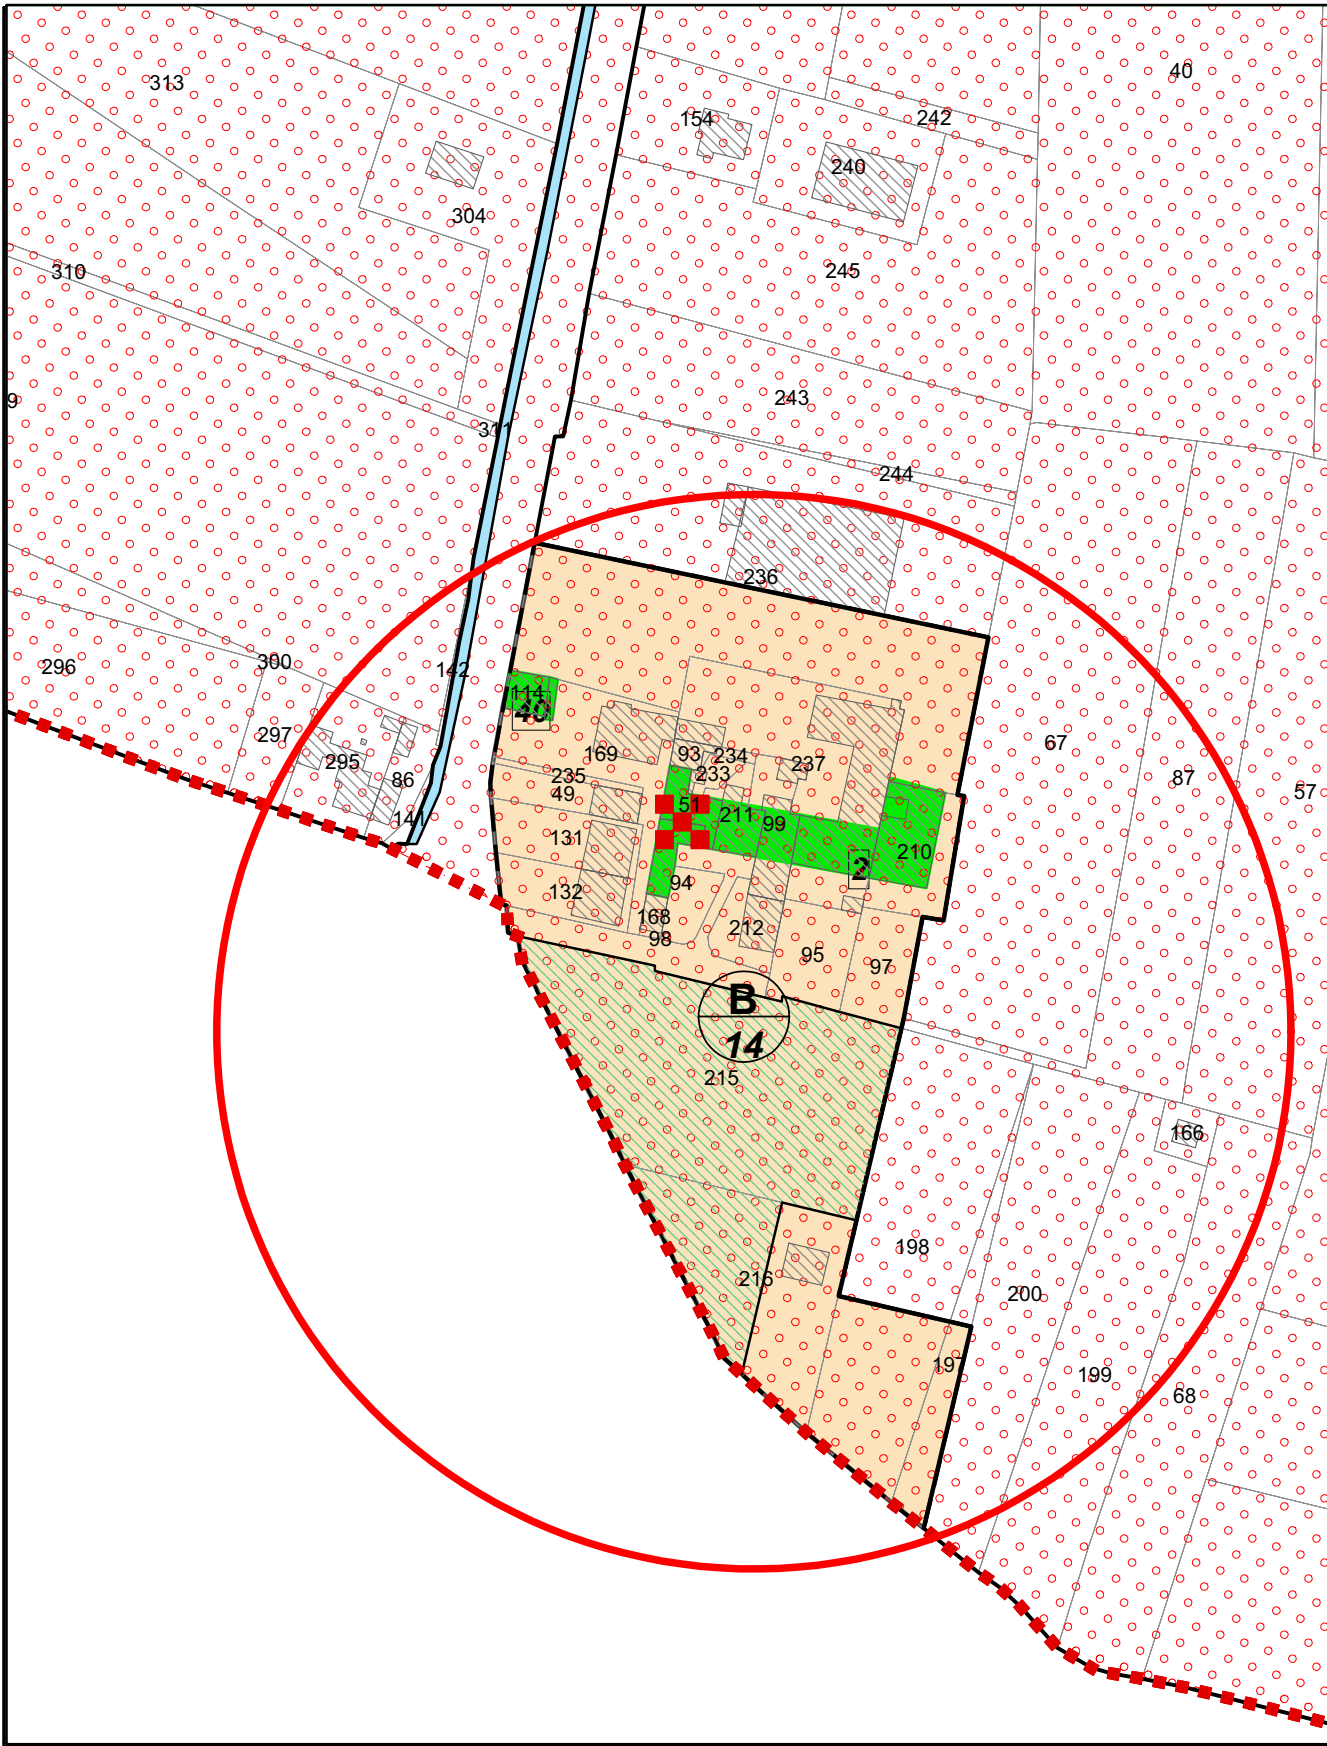

P.I. Adottato

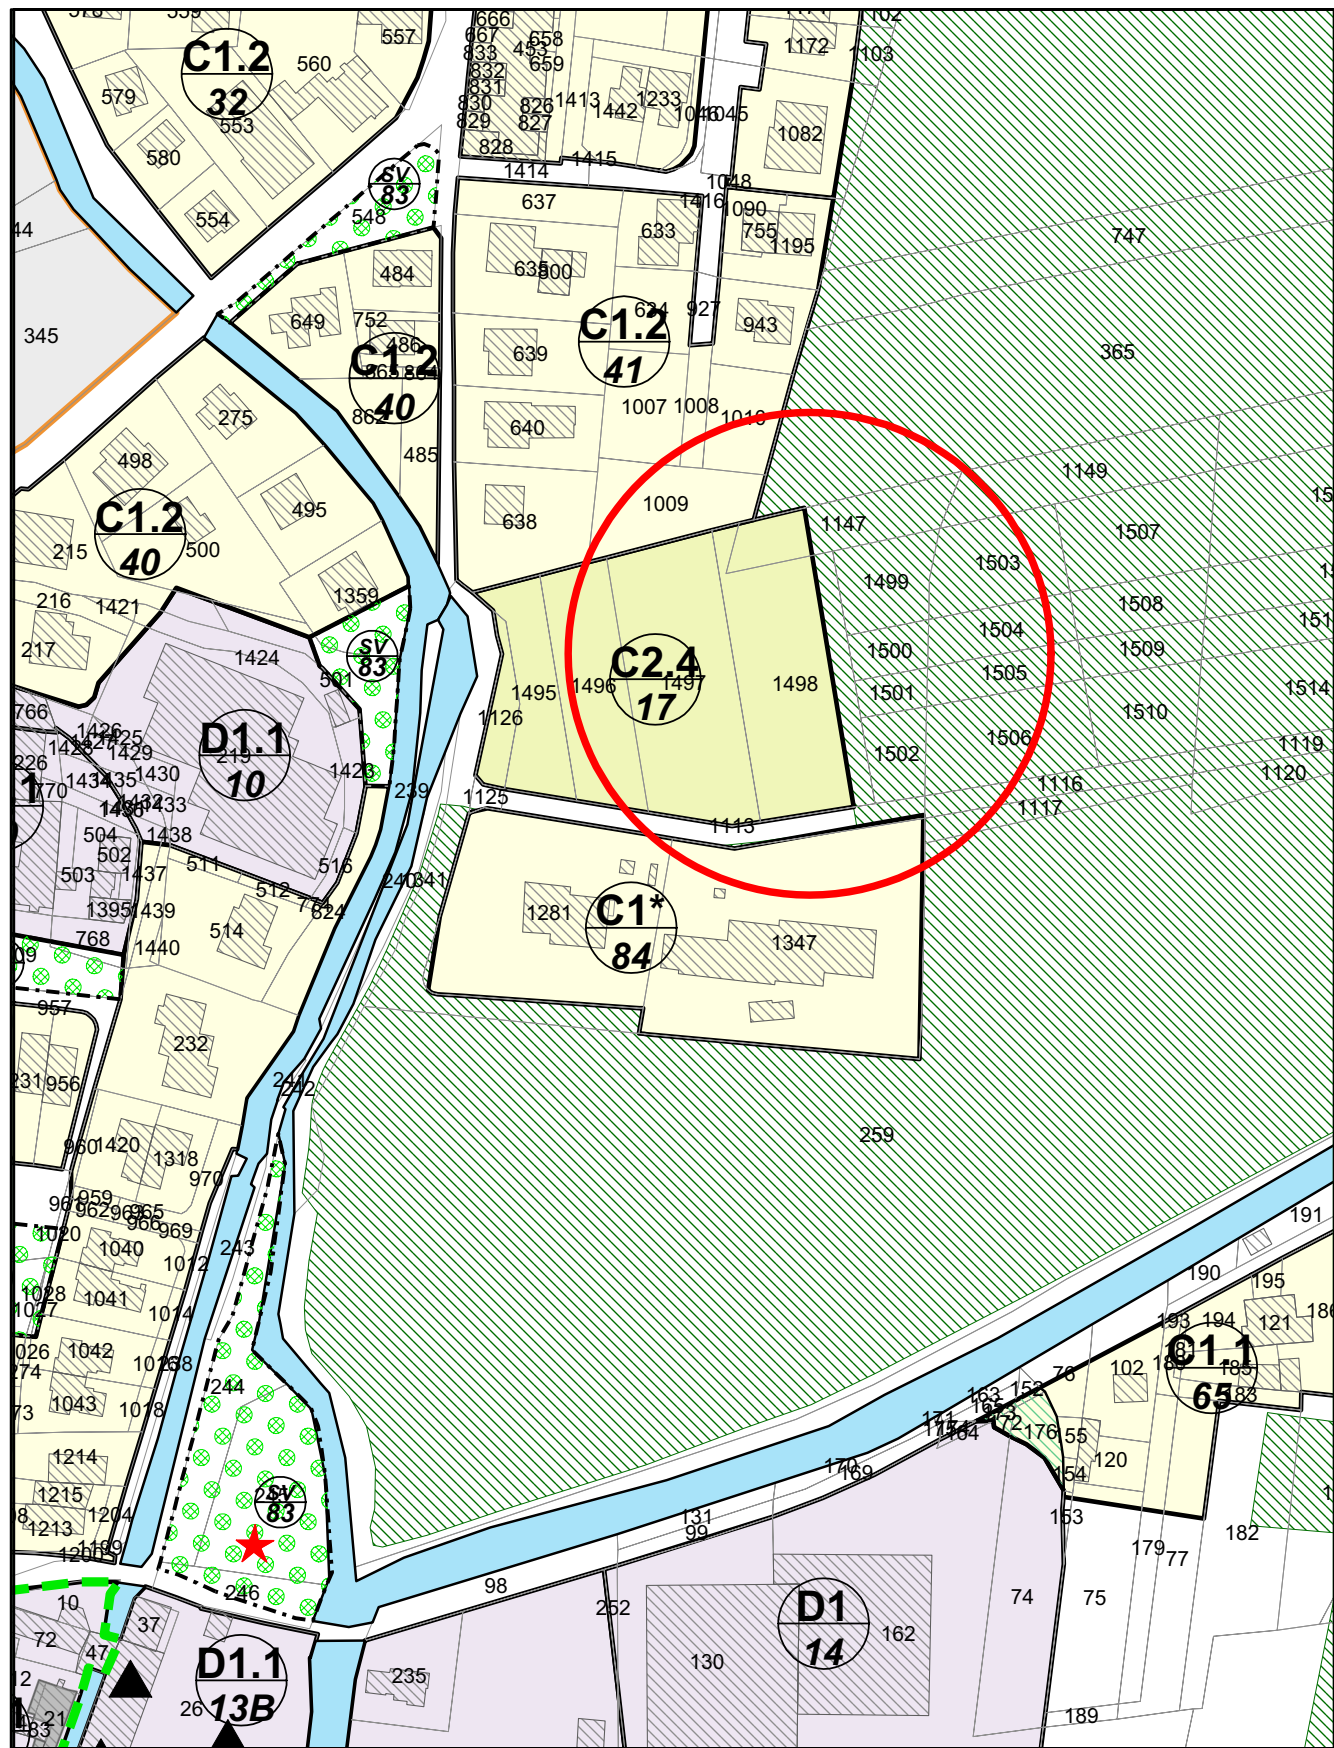

P.I. Modificato

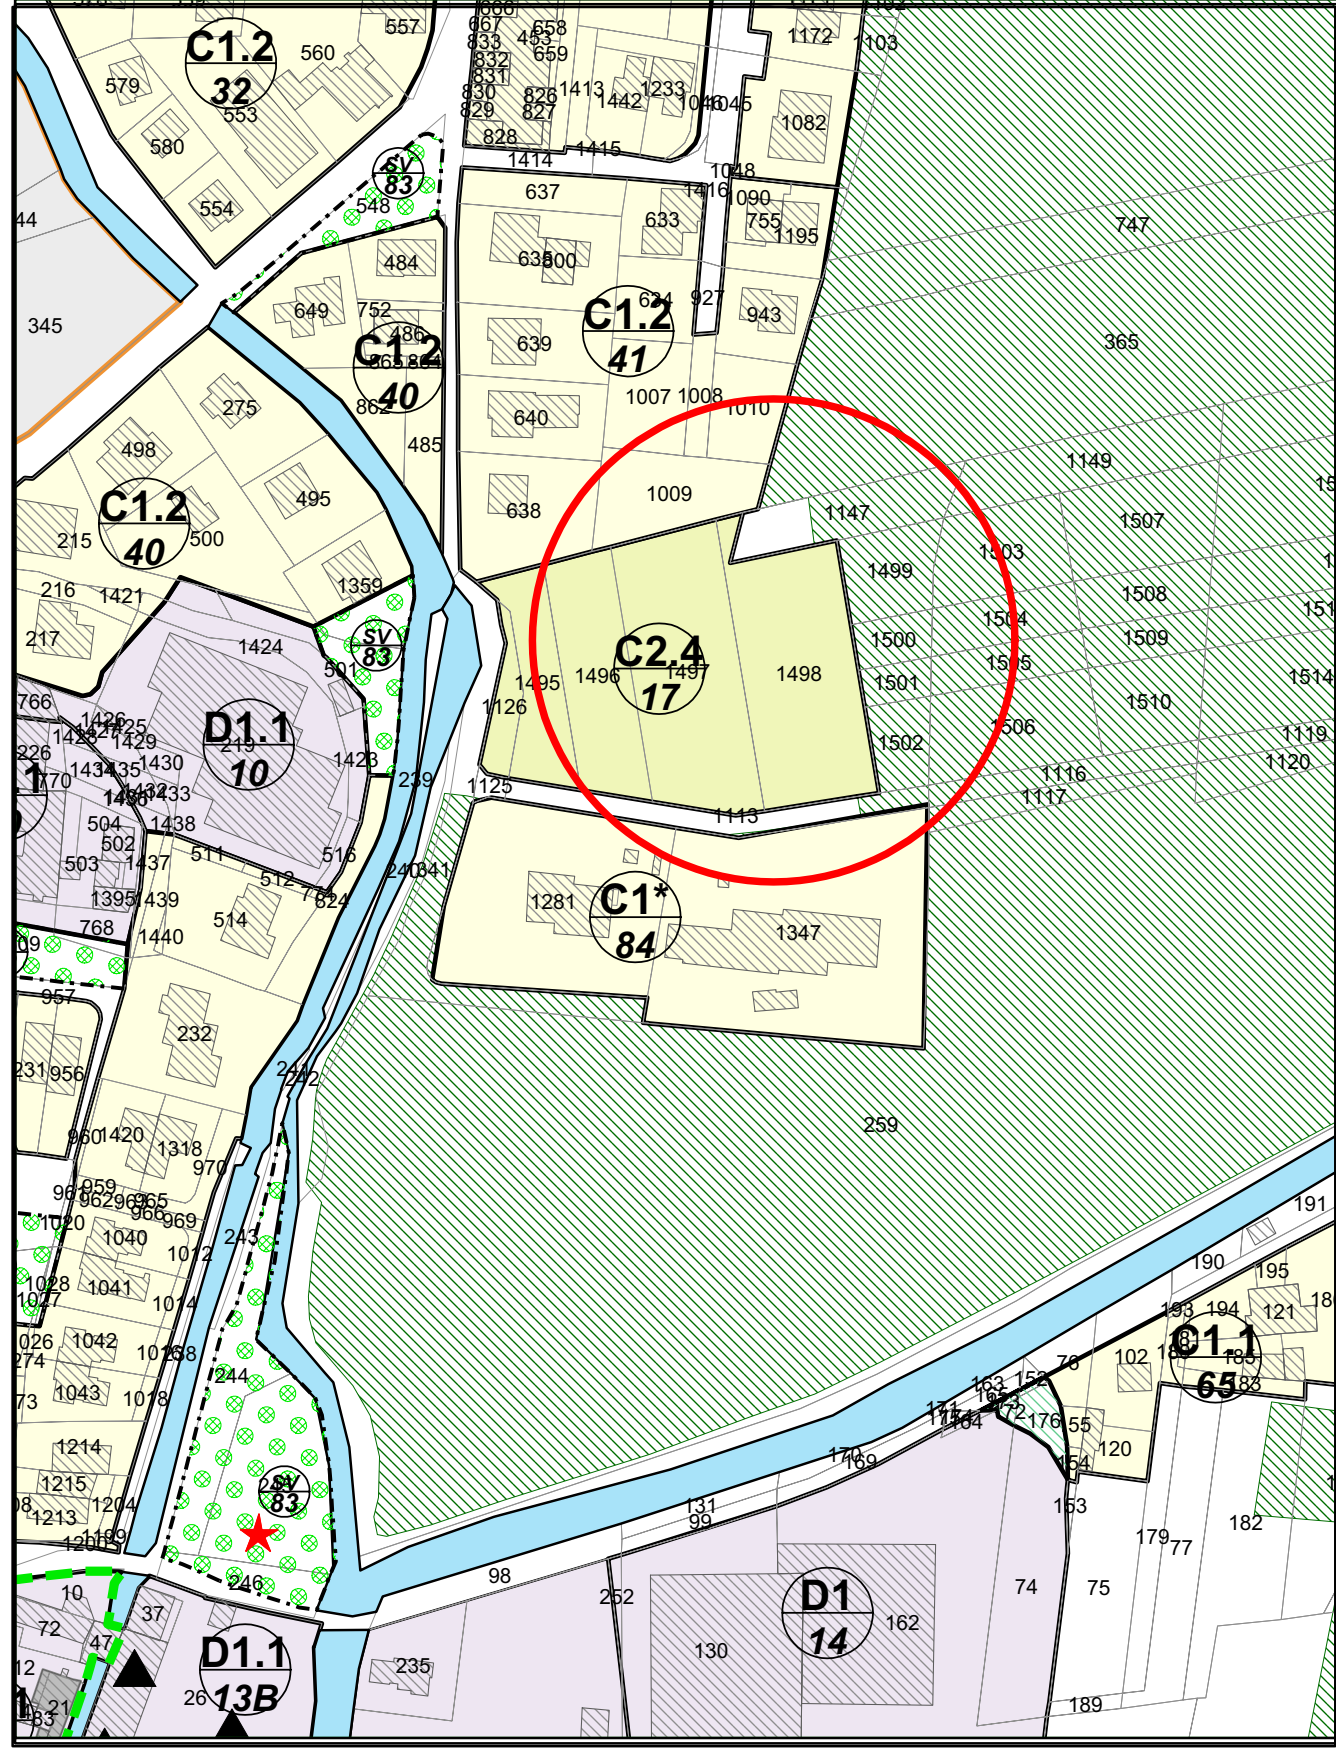


 Ambito oggetto di variante


OSSERVAZIONE 33

scala 1:2000

P.I. Adottato

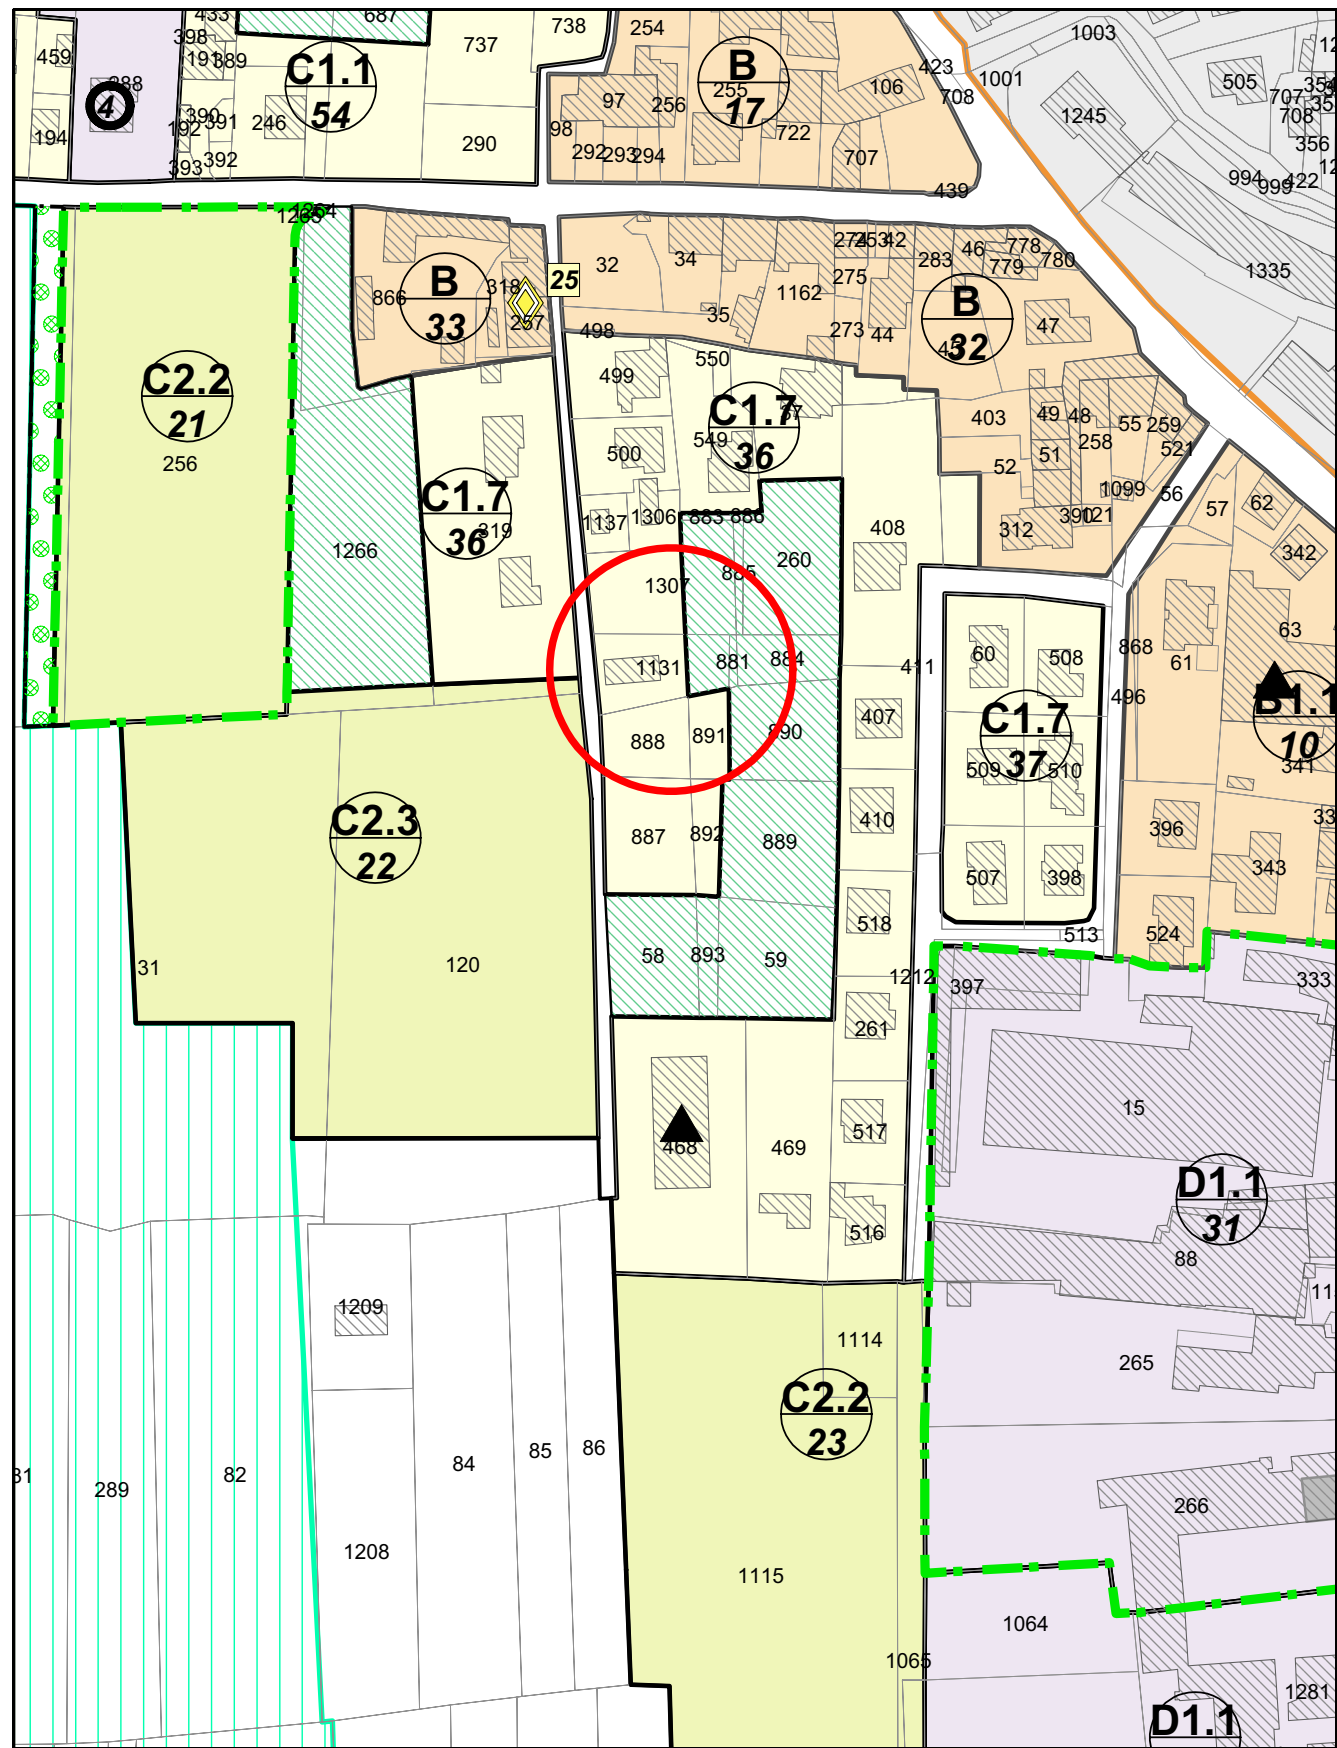

P.I. Modificato

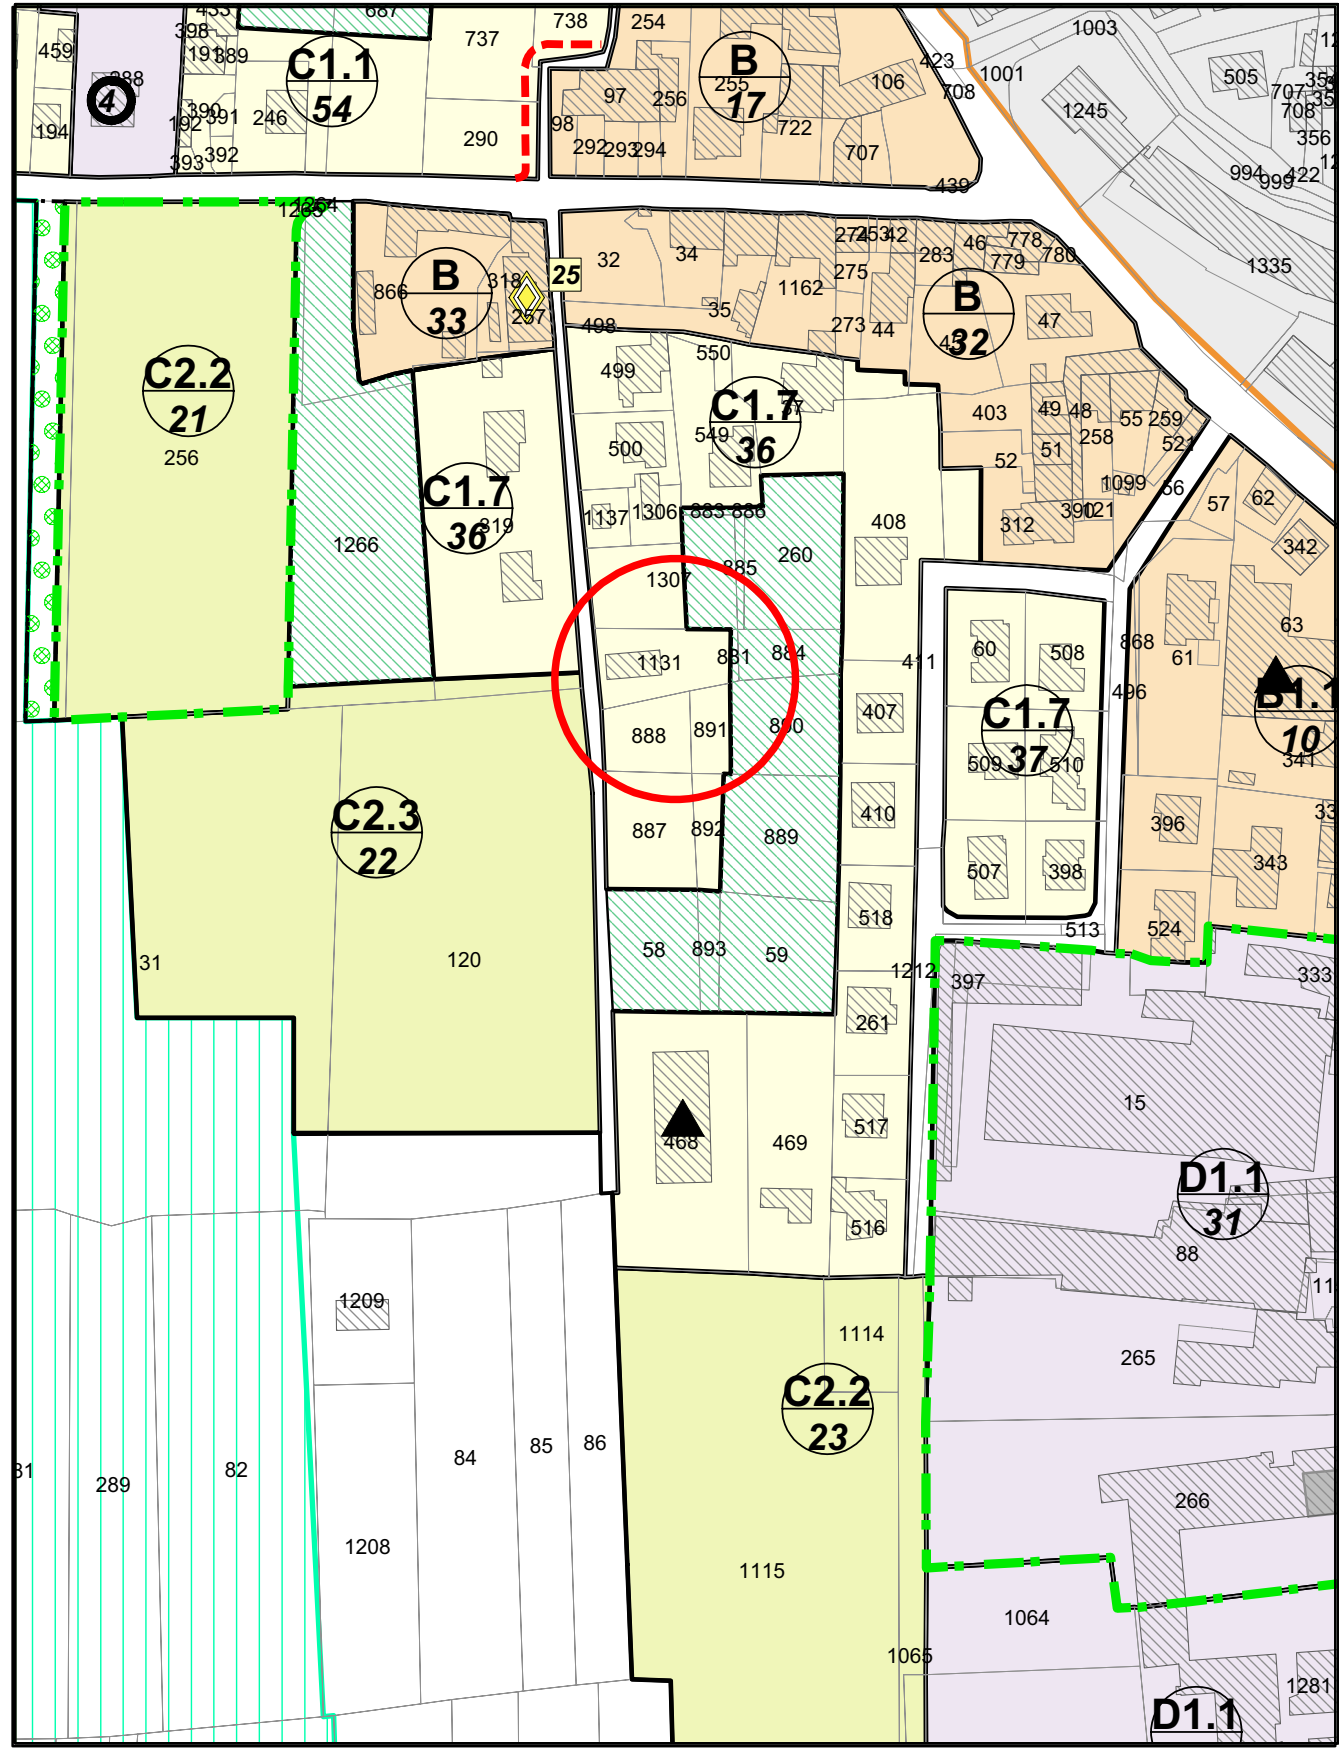


 Ambito oggetto di variante


OSSERVAZIONE 36

scala 1:2000

P.I. Adottato

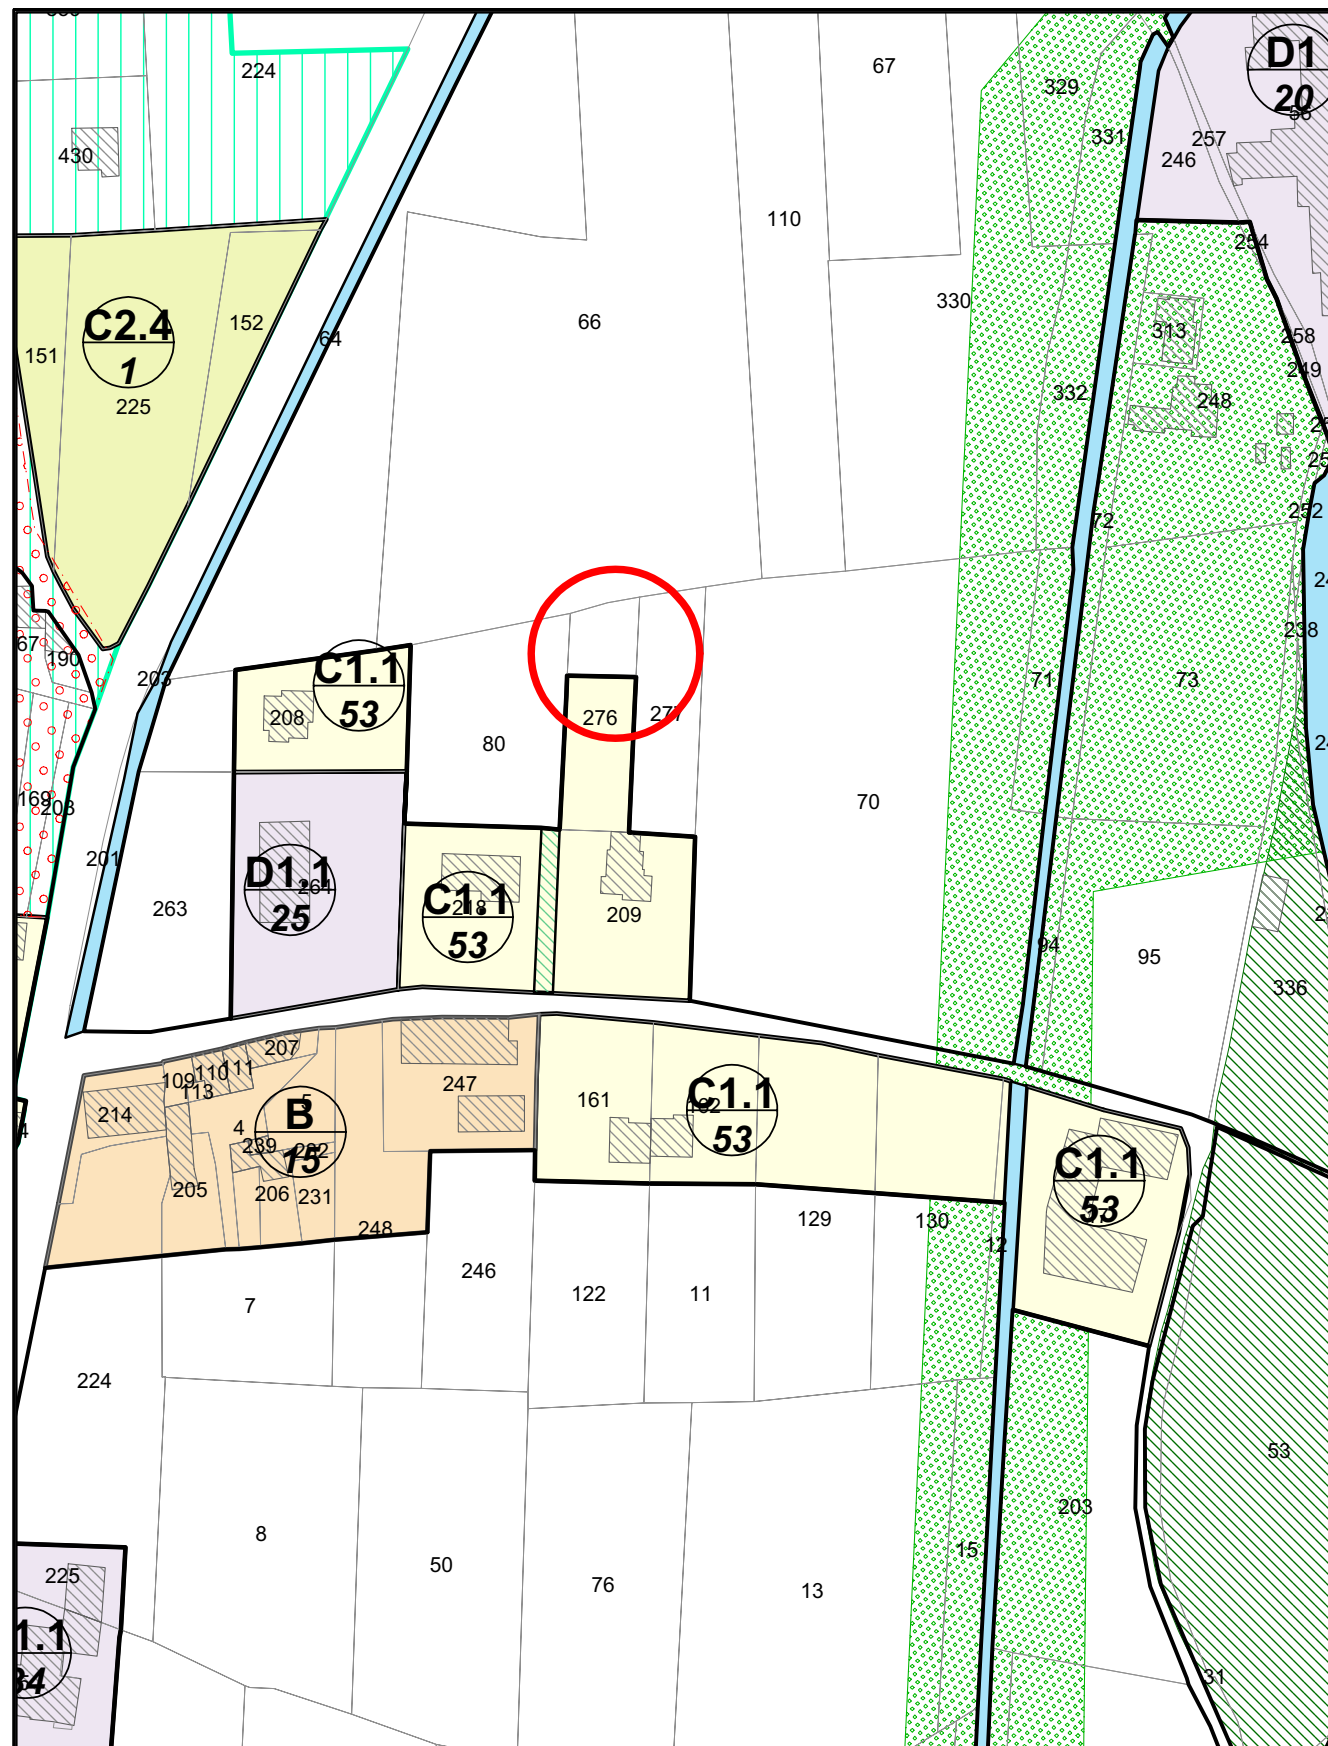

P.I. Modificato

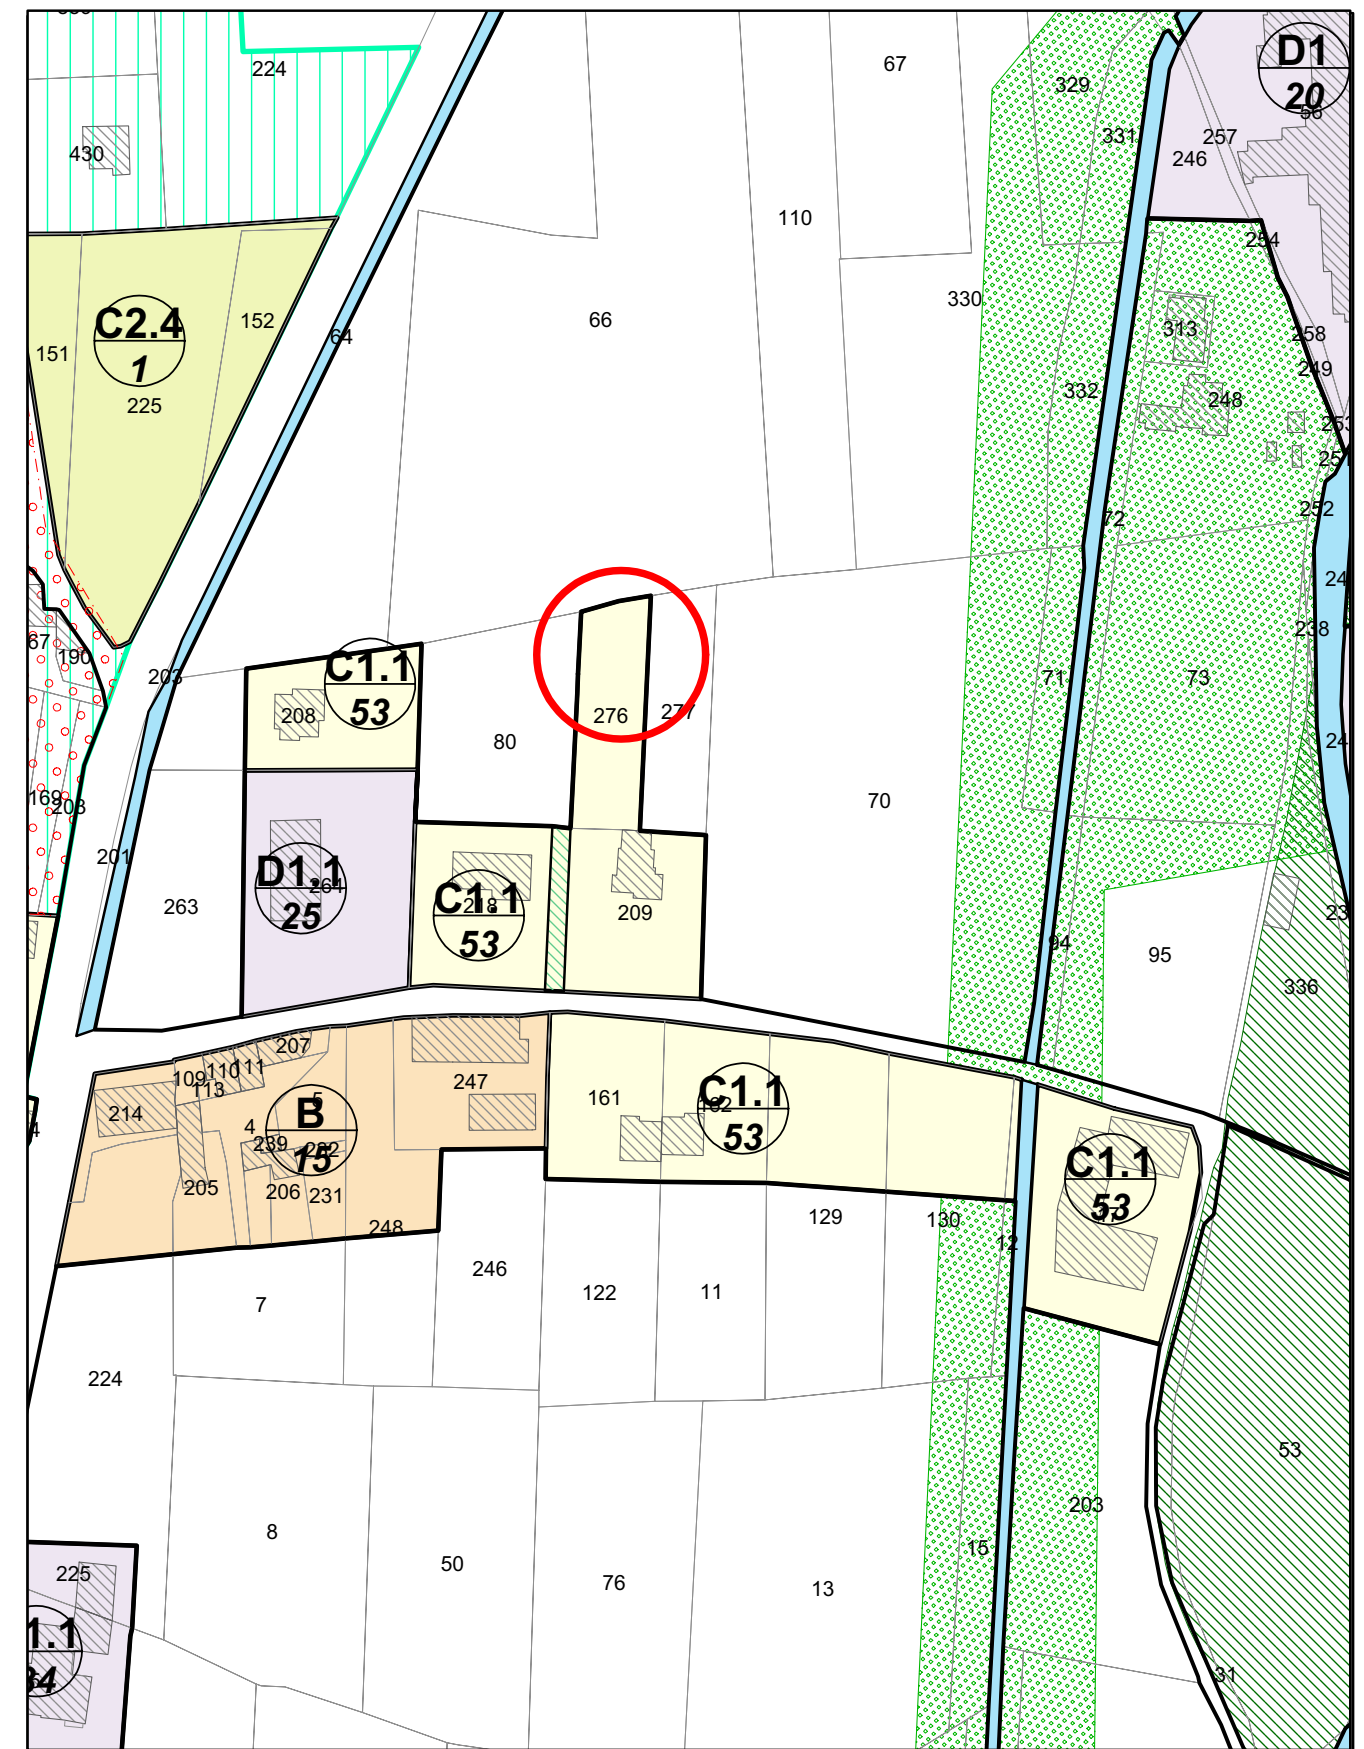


Ambito oggetto di variante


OSSERVAZIONE 43

scala 1:2000

P.I. Adottato

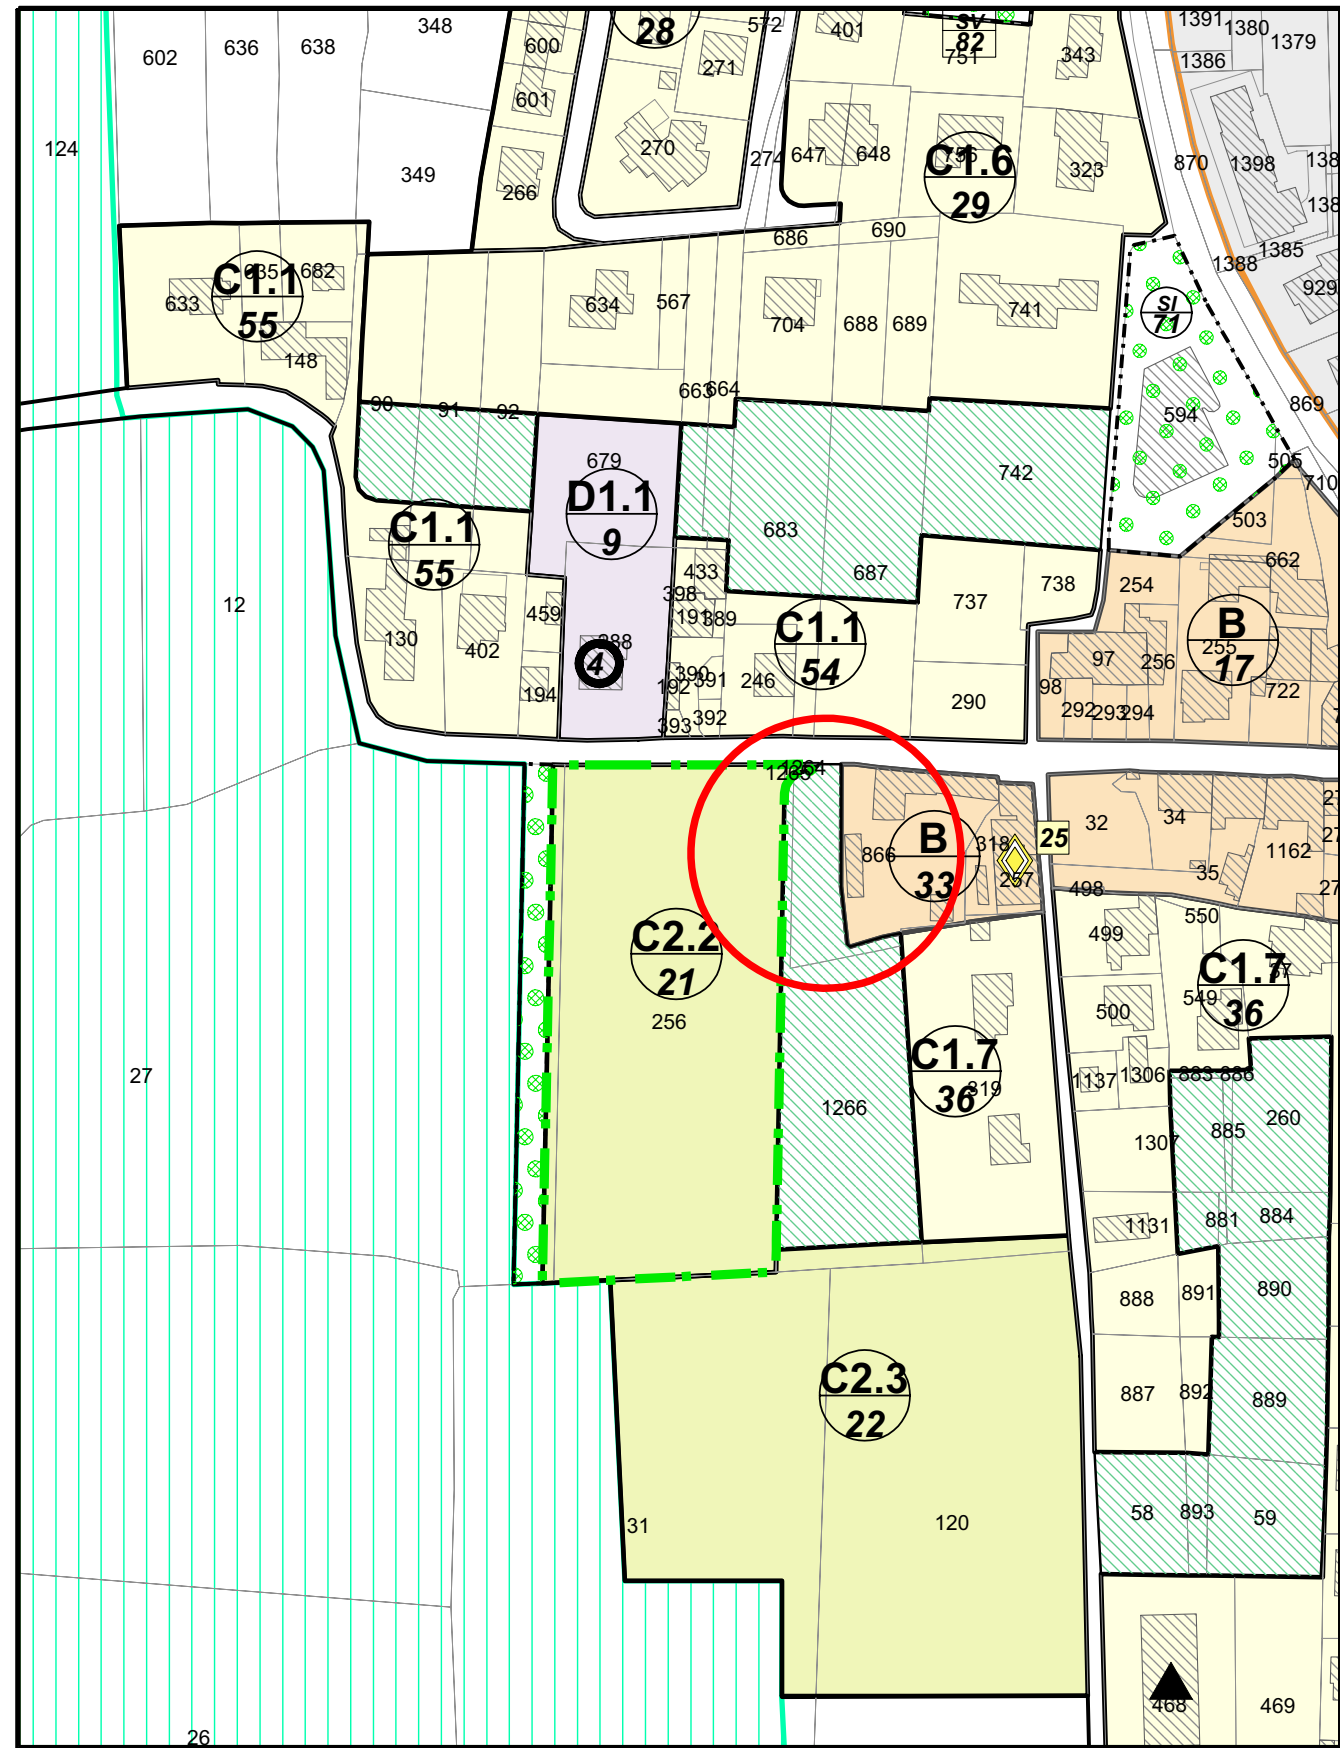

P.I. Modificato

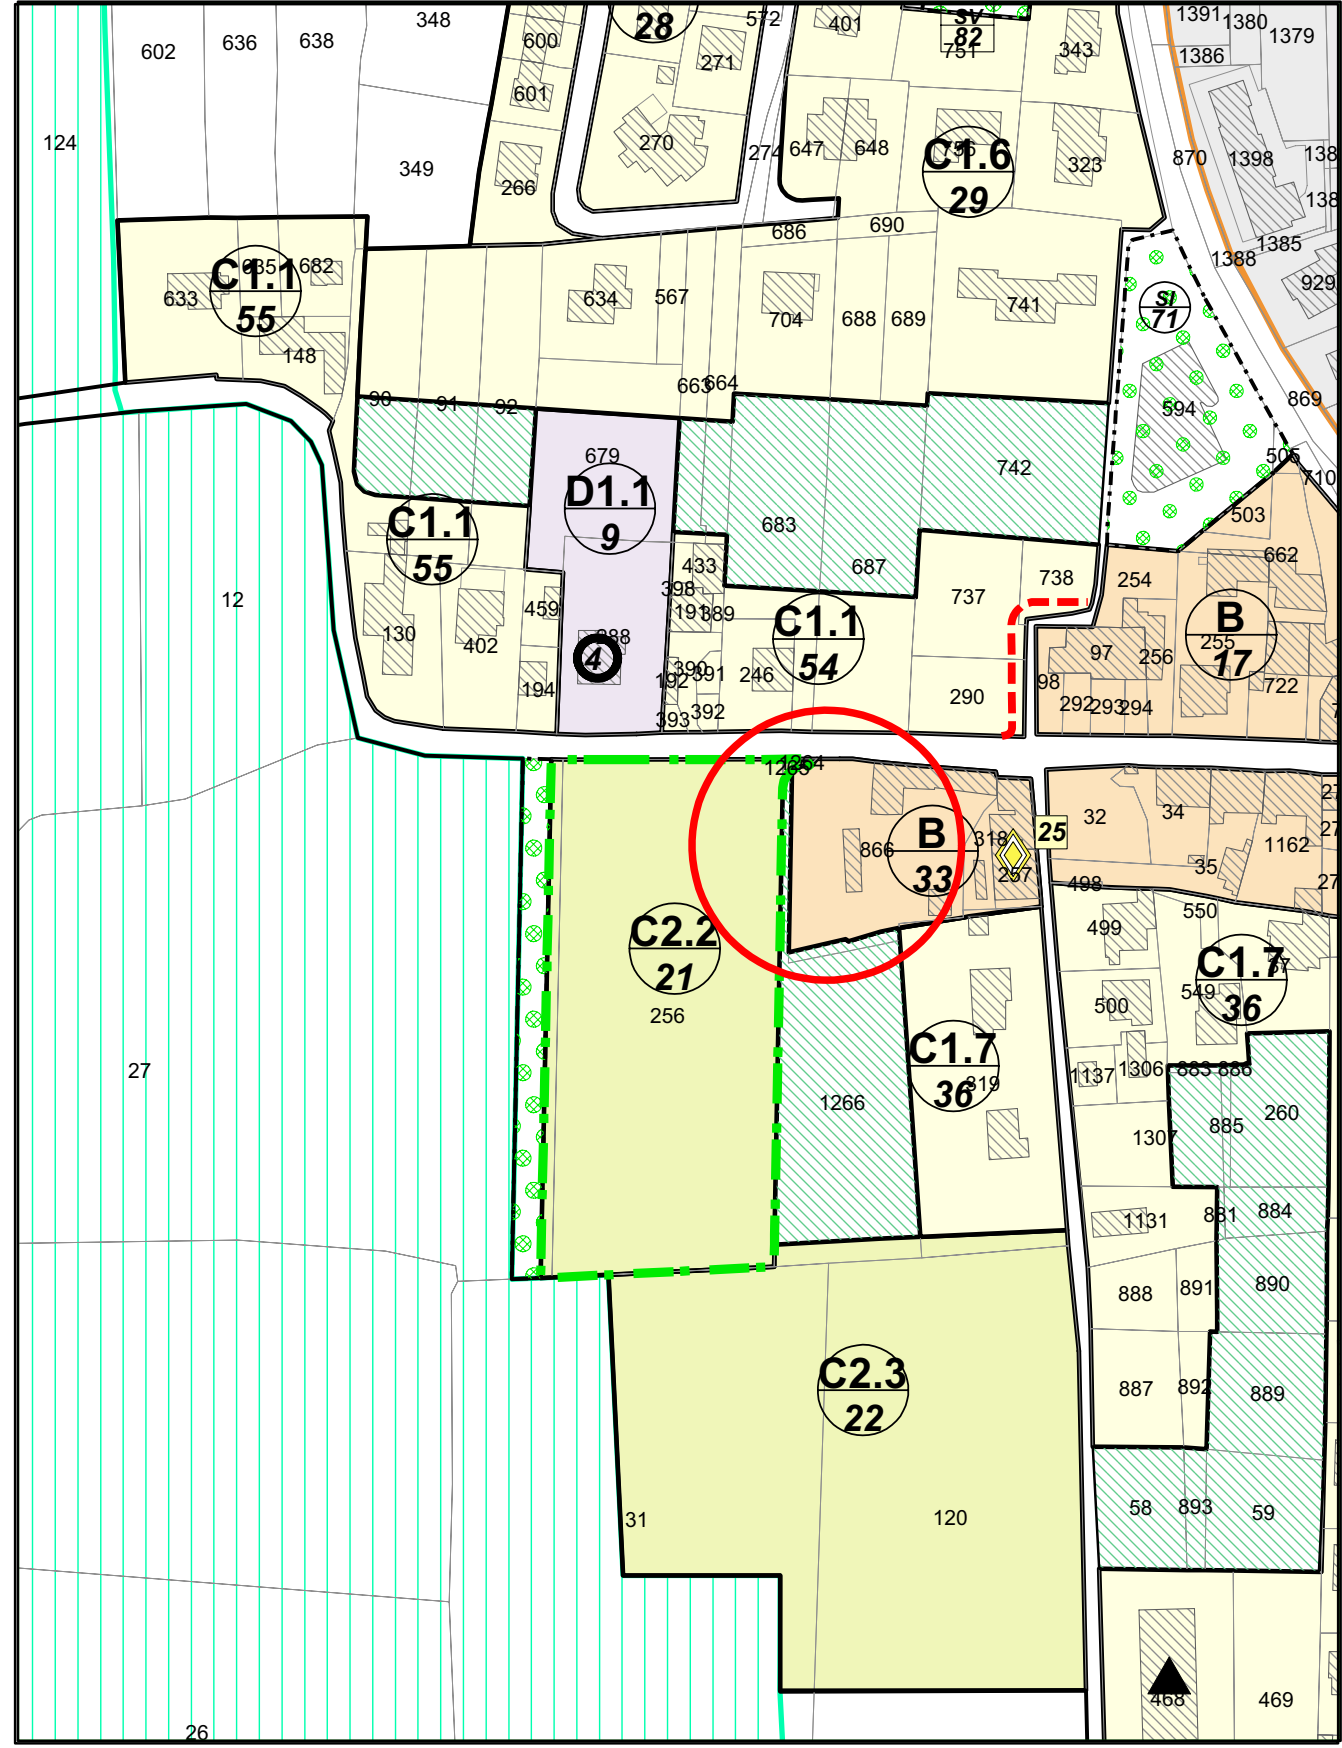


 Ambito oggetto di variante


OSSERVAZIONE 45-47

scala 1:2000

P.I. Adottato

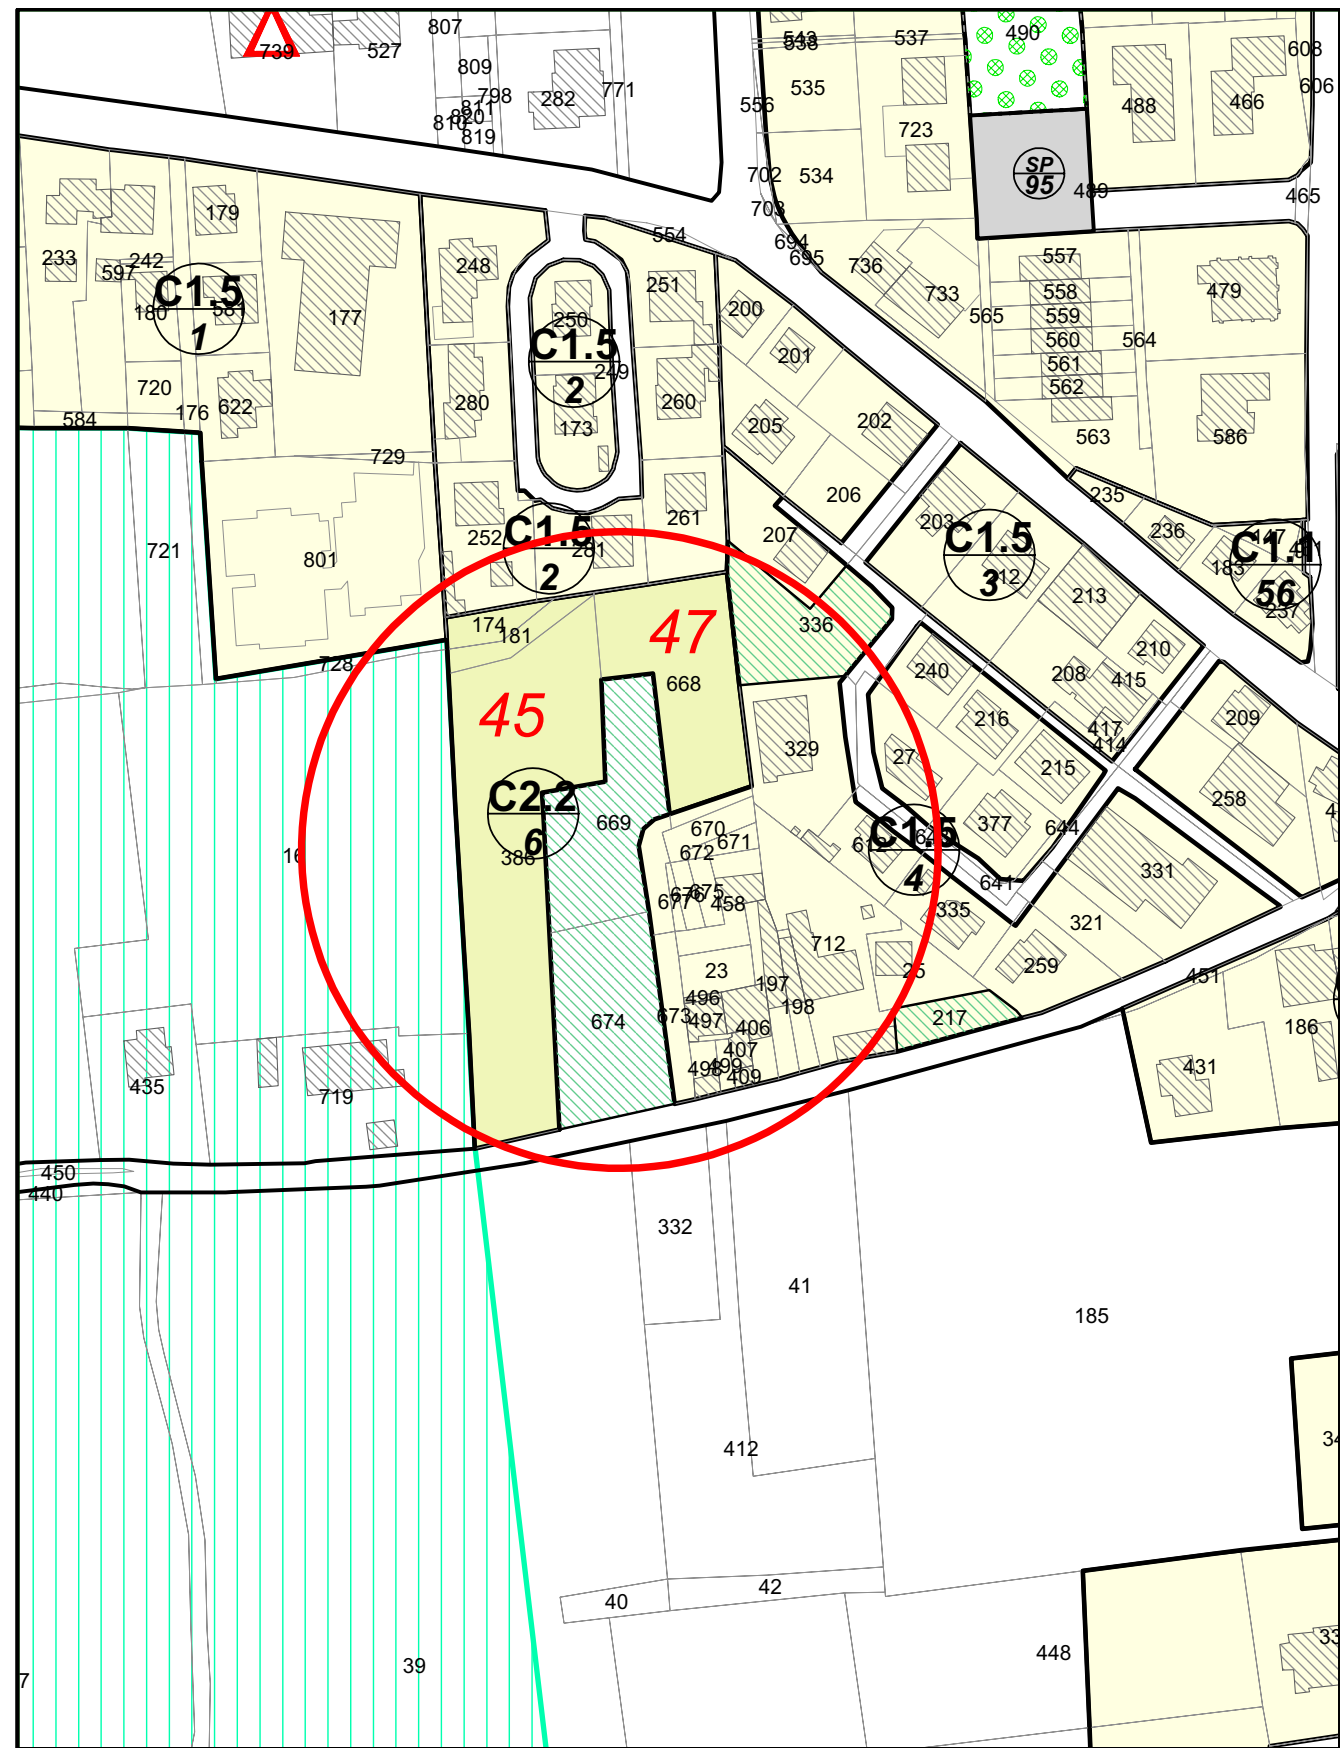

P.I. Modificato

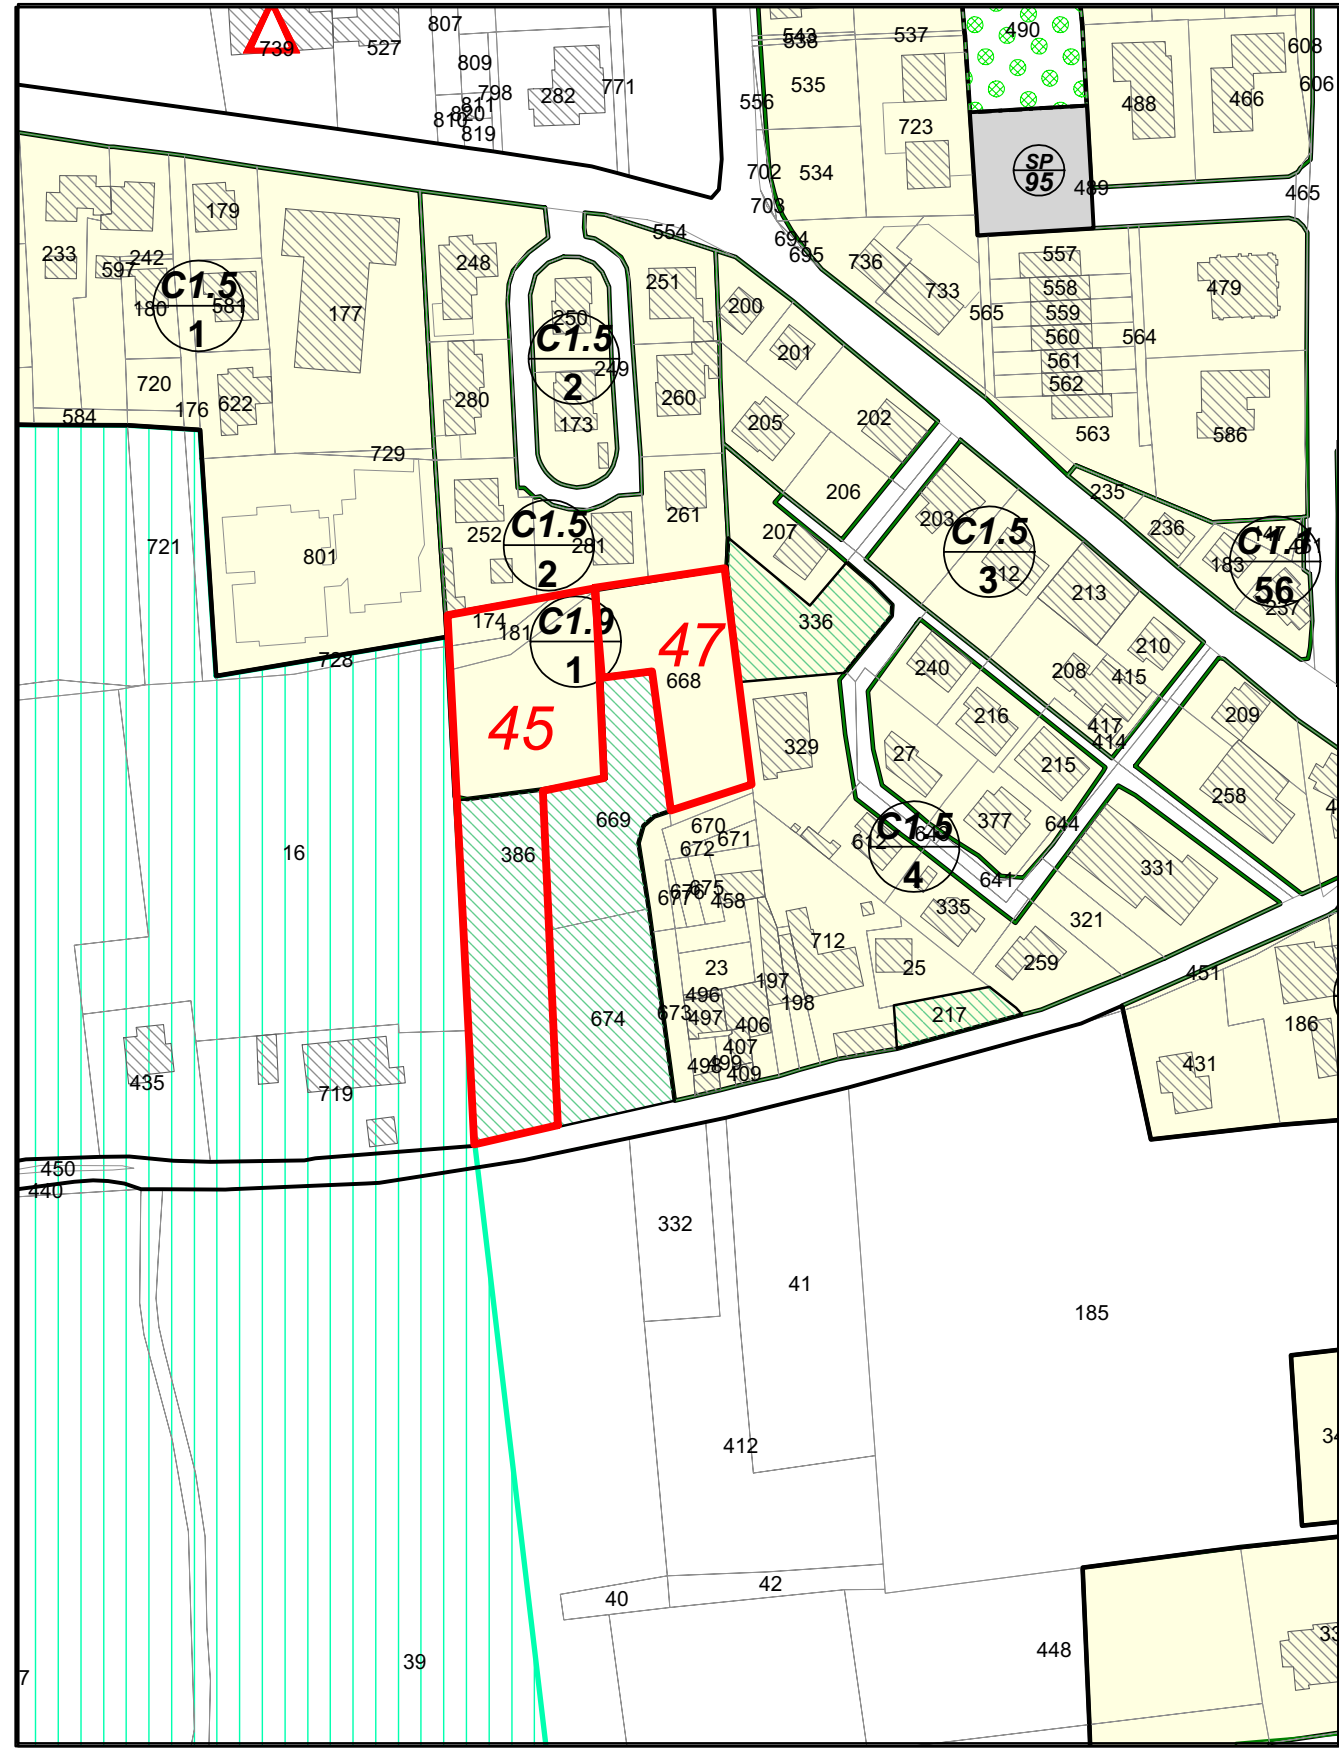


 Ambito oggetto di variante


OSSERVAZIONE 50-51-52

scala 1:2000

P.I. Adottato

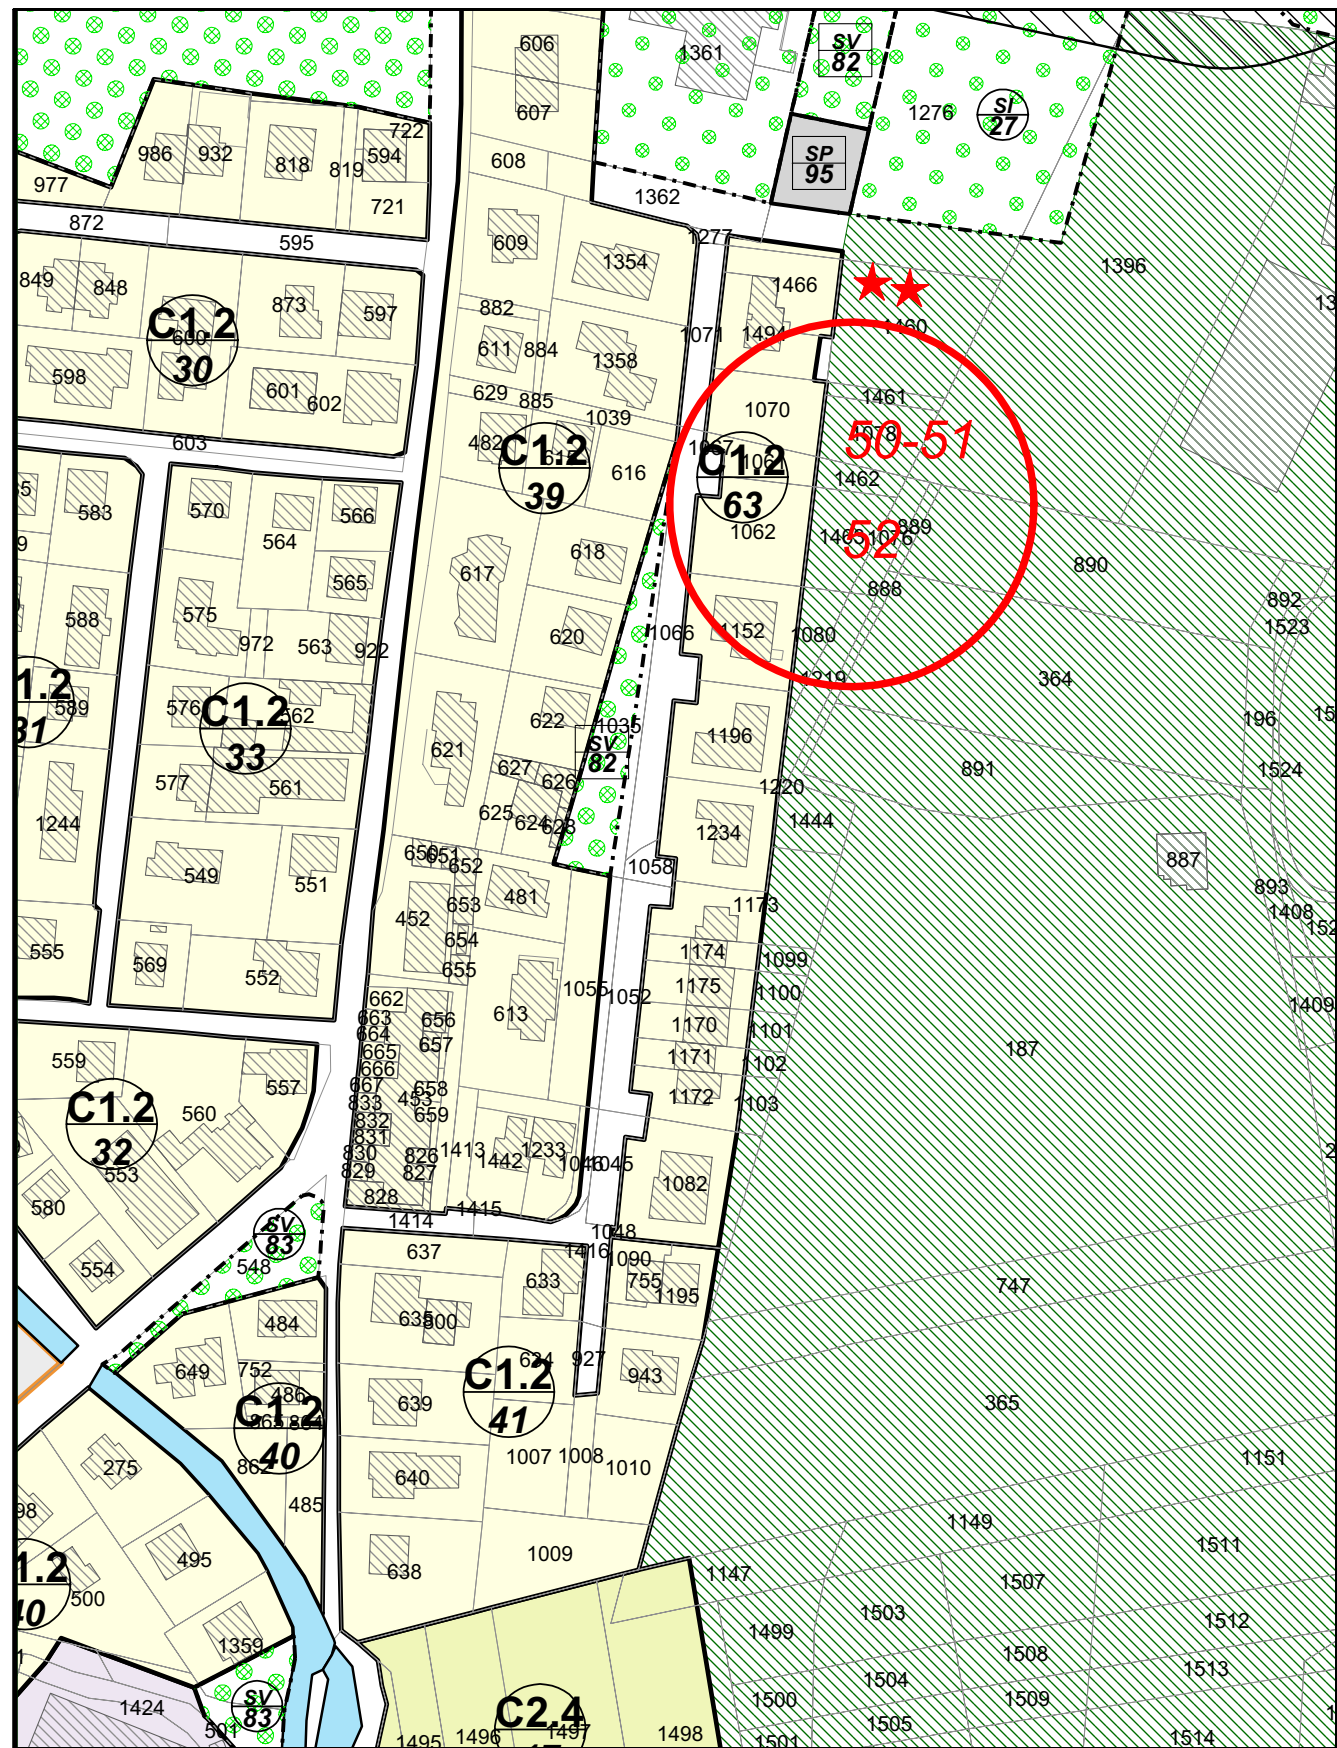

P.I. Modificato

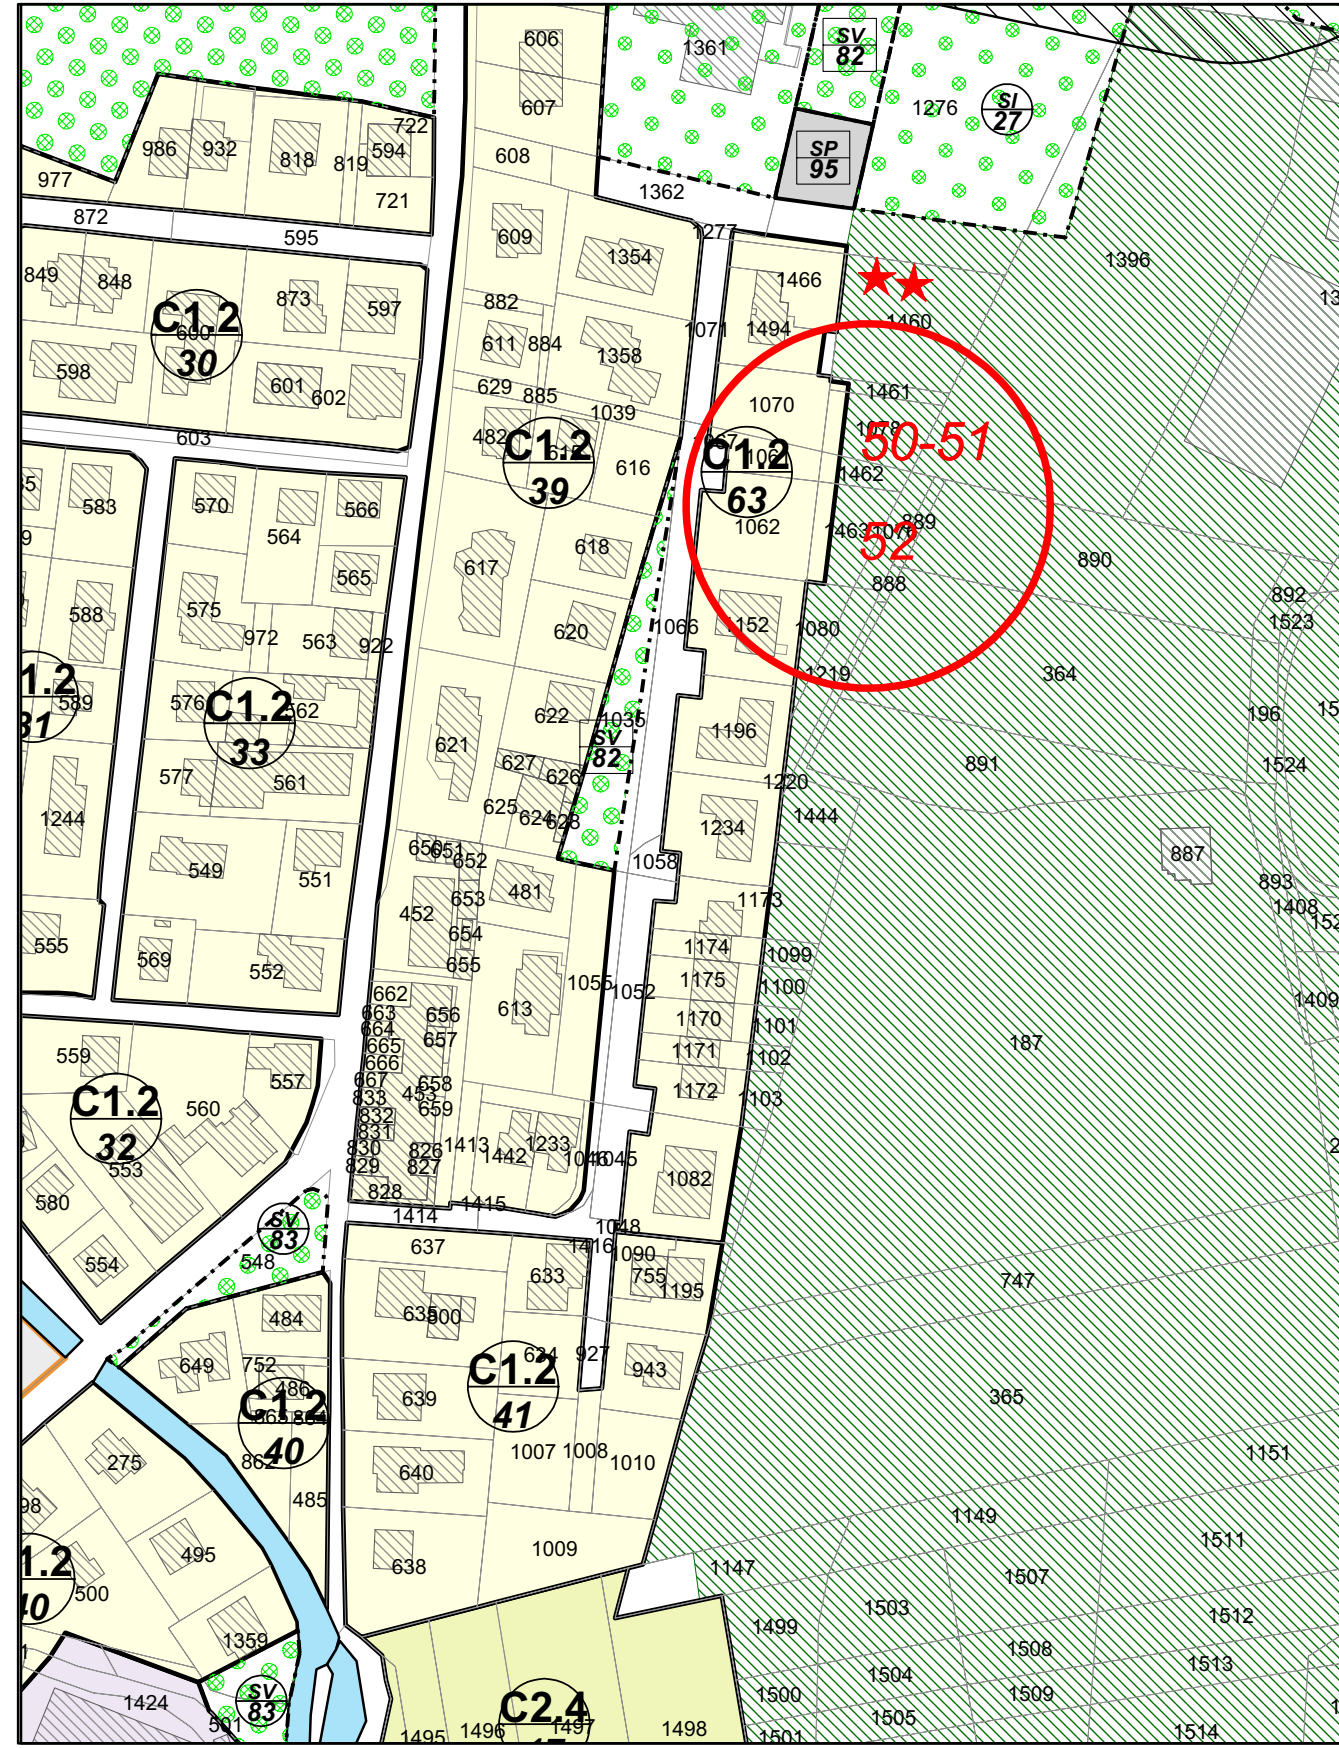

 Ambito oggetto di variante